
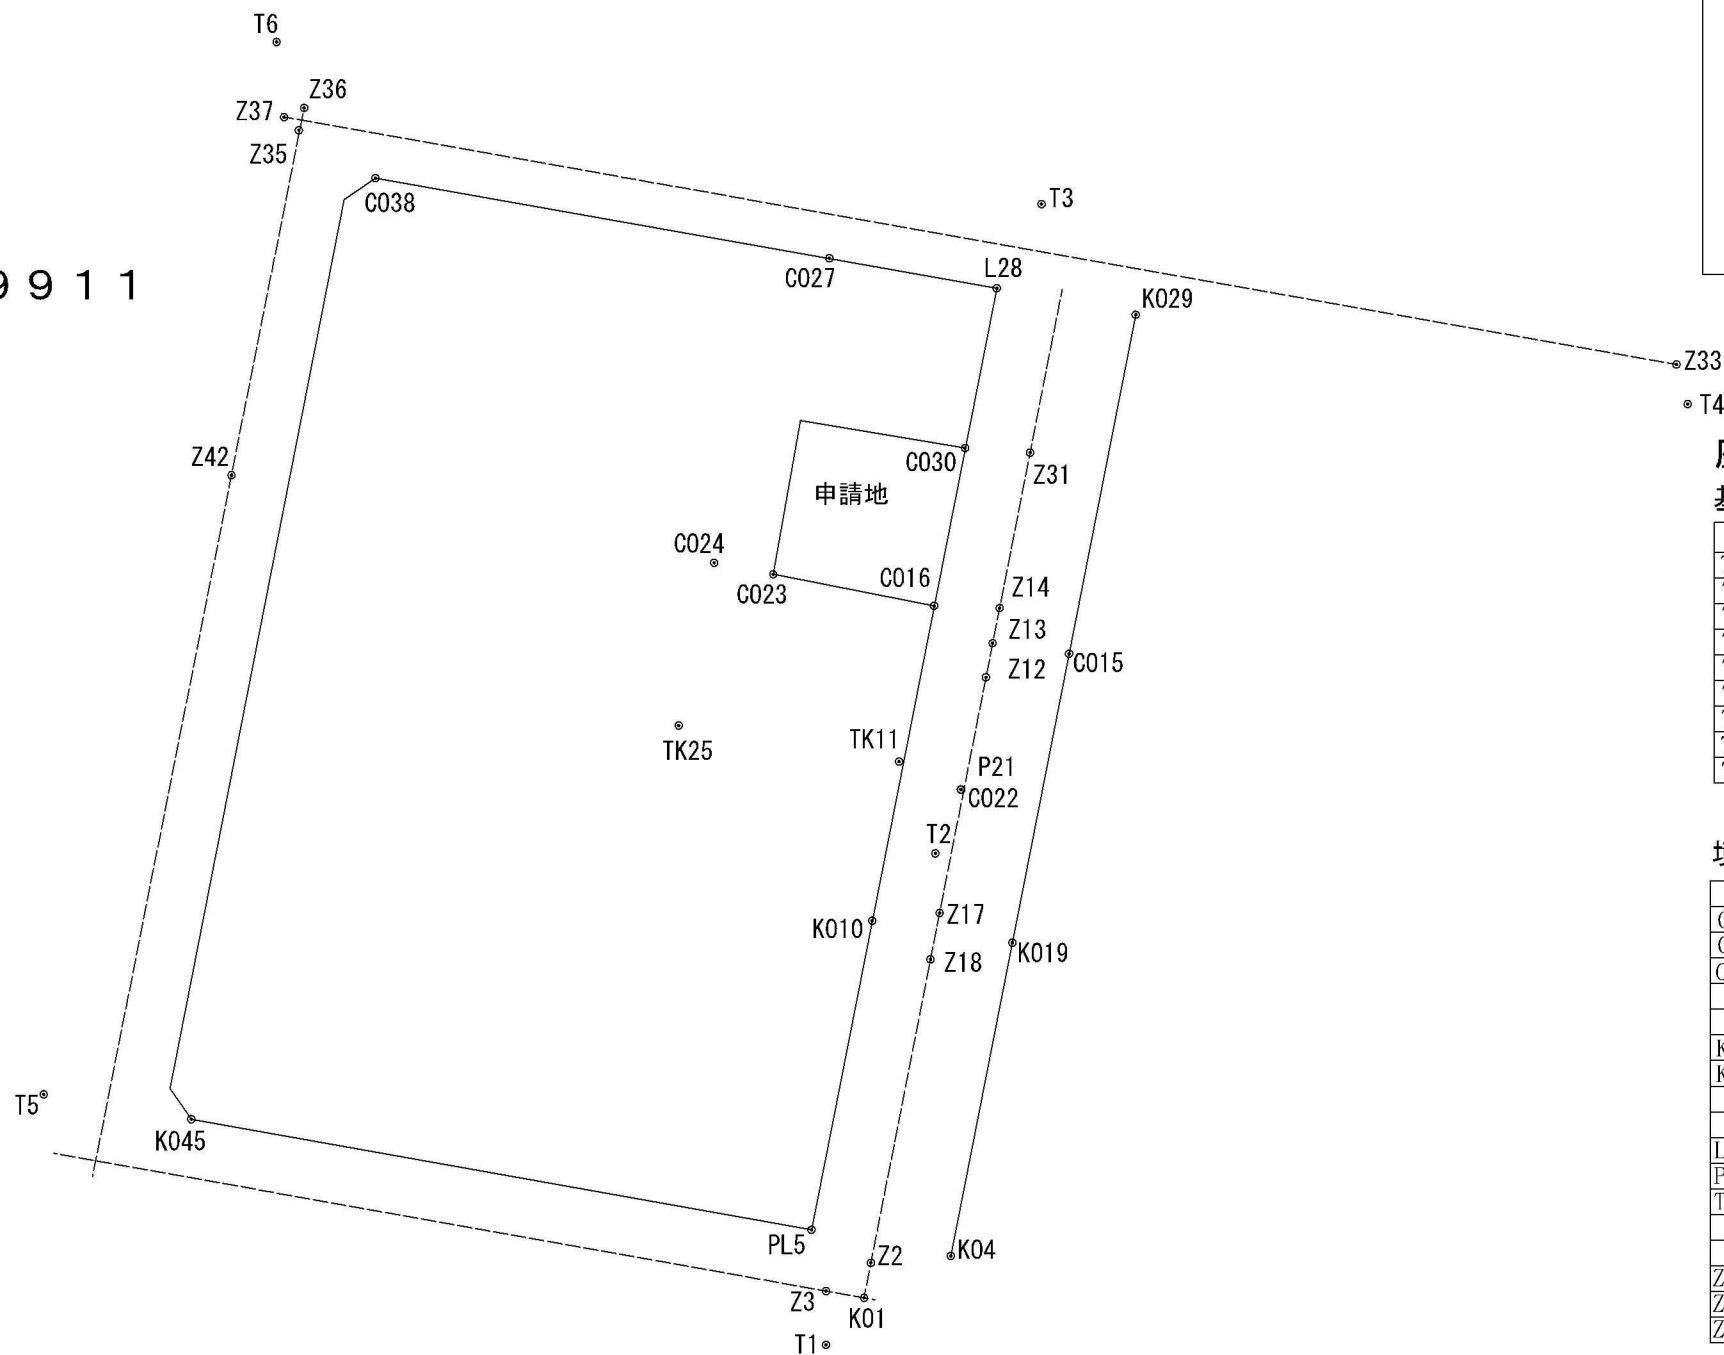


15条1項 現況実測図記載例【現物明示地区】


行政区 申請番号

※座標値は、小数点以下4桁目を四捨五入した数値を記載してください。

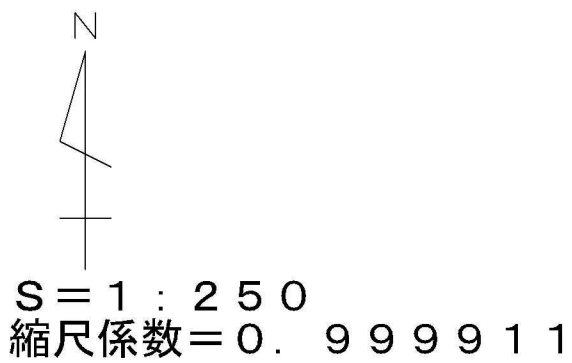

基準点網図

※補助基準点を設置した場合は、記載してください。

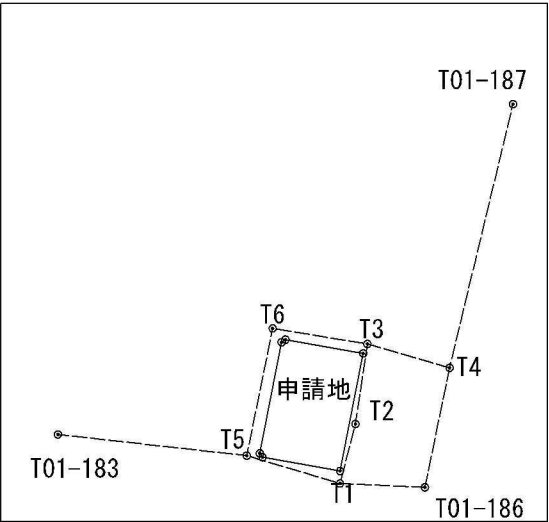

座標一覧表

基準とする点（補助基準点含む。）

点 名	X座標	Y座標
T01-183	-92545.223	-20961.571
T01-186	-92574.090	-20761.172
T01-187	-92364.916	-20713.096
T1		
T2		
T3		
T4		
T5		
T6		

境界点等

点 名	X座標	Y座標
C015		
C016		
C022		
}		
K01		
K04		
}		
L28		
PL5		
TK11		
}		
Z36		
Z37		
Z42		

この図面はサンプルです。
担当者から実測依頼のある境界標及び
現況構造物の位置を測定してください。


凡 例

※別紙記載例を参考に、凡例を記載してください。


15条1項 現況実測図記載例【座標明示地区】
行政区 申請番号

※座標値は、小数点以下4桁目を四捨五入した数値を記入してください。

N
S = 1 : 250
縮尺係数 = 0.999911

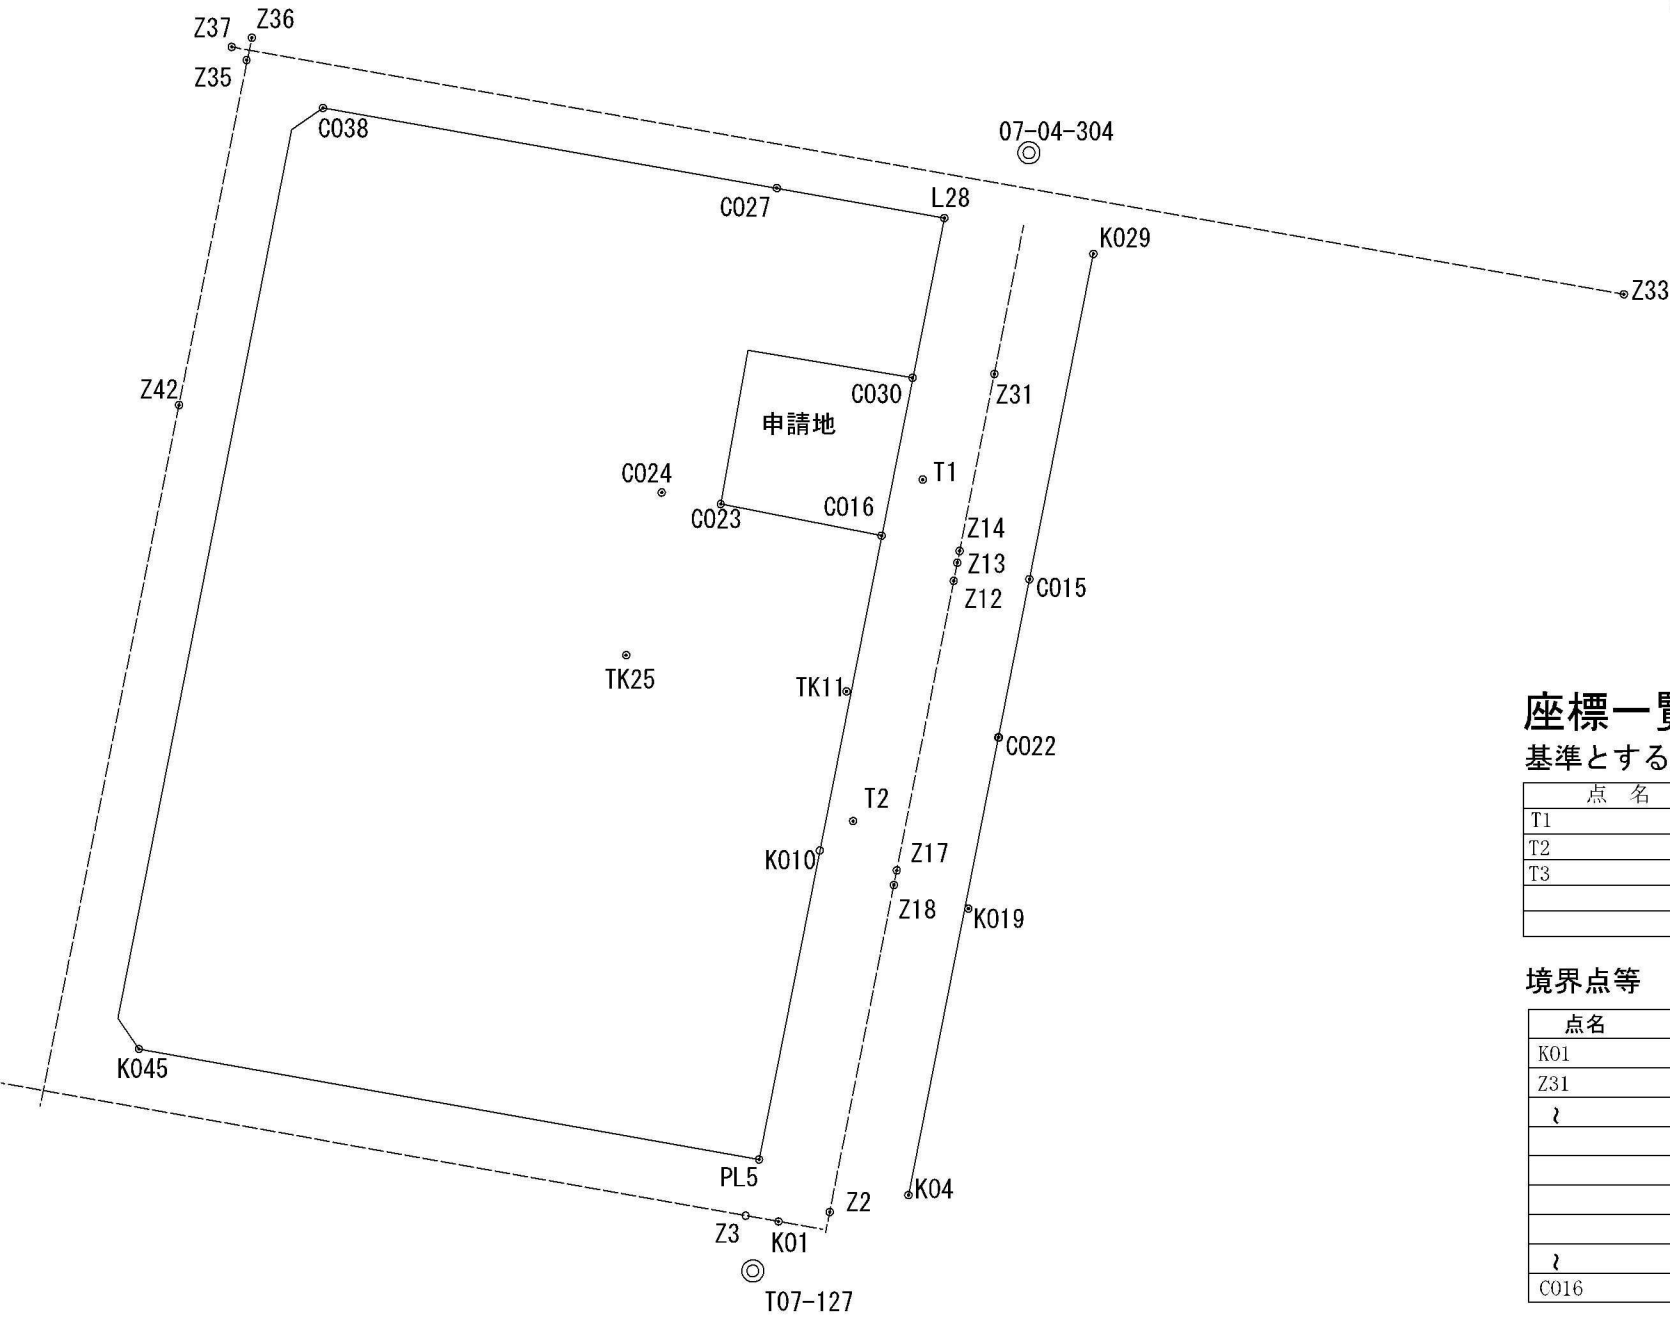

基準点網図
※補助基準点を設置した場合は記載してください。

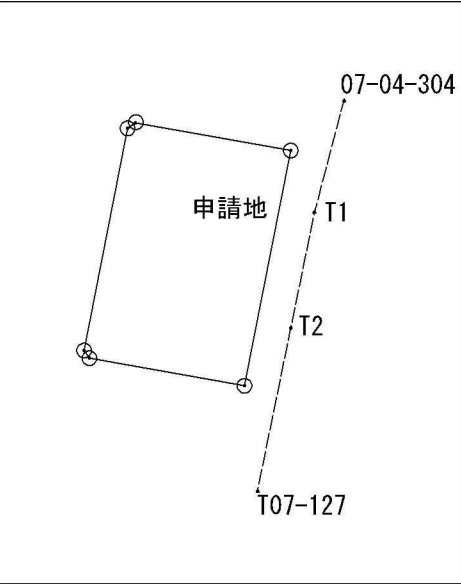

座標一覧表
基準とする点（補助基準点含む）

点 名	X座標	Y座標
T1		
T2		
T3		

境界点等

点名	X座標	Y座標	提供成果点名
K01			C-1092
Z31			
}			}
}			}
C016			07-10-06-P-22

※実測依頼時に「街区調整図（プロット図）」の提供を受けた場合は、そこに記載されている点名も記載してください。


凡 例

※別紙記載例を参考に、凡例を記載してください。


この図面はサンプルです。
担当者から実測依頼のある境界標及び
現況構造物の位置を測定してください。

※座標値及び寸法等は、少数点以下4桁目を四捨五入した数値を記入してください。

…15条1項と異なる内容

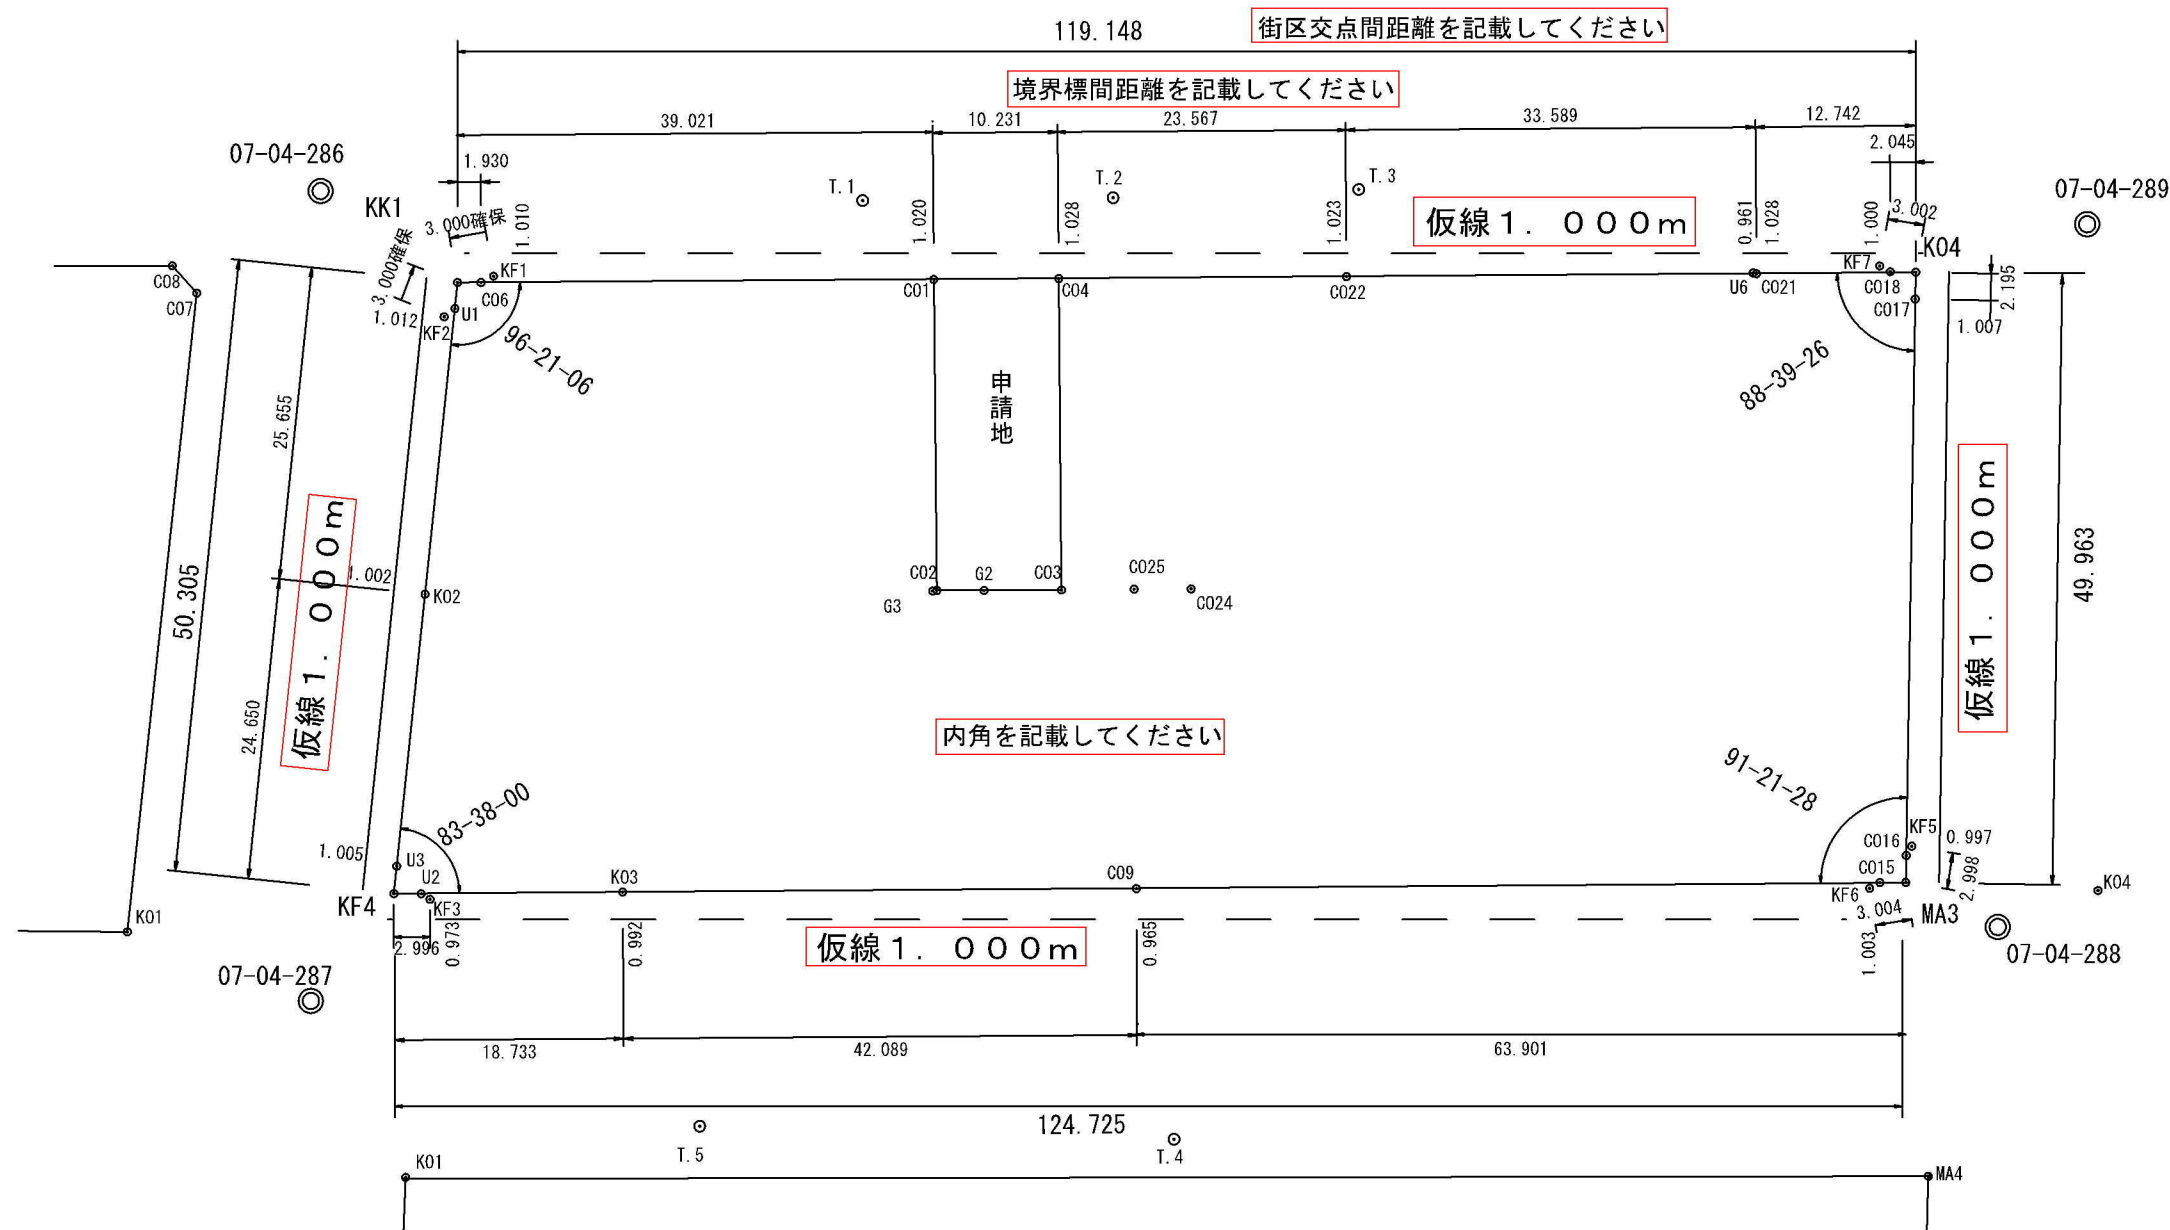


この図面はサンプルです。
担当者から実測依頼のある境界標及び
現況構造物等の位置を測定してください。

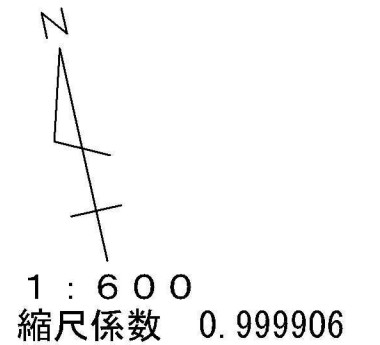

基準点網図

※補助基準点を設置した場合は記載してください。

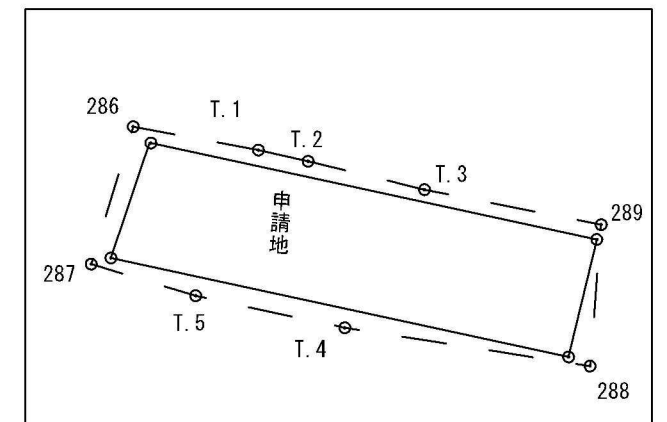

座標一覽表

基準とする点（補助基準点含む）

点 名	X座標	Y座標
07-04-286	-90081.054	-16940.948
07-04-287	-90050.265	-17065.487
07-04-288	-90174.526	-17157.912
07-04-289	-90122.442	-17141.993
T. 1		
T. 2		
T. 3		
T. 4		
T. 5		

境界点等

点 名	X座標	Y座標
C01		
C04		
K01		
PL1		
}		
G1		
G2		
G3		
U1		
U2		

凡 例

※別紙記載例を参考に、凡例を記載してください

現況実測図 凡例 記載例

※現況実測図に記載する凡例はこちらを参考にしてください。

凡例

記 号	名 称
T〇〇	多角点（補助基準点含む）
Z〇〇	市座金鉾
MA〇〇	丸八鉾
K〇〇〇	金属鉾
P〇〇	プラスチック杭
PL〇〇	金属標
C〇〇〇	コンクリート杭
KF〇〇	刻
IG〇〇	石杭
TG〇〇	鉄杭
N〇〇	釘
IN〇〇	引照点
KK〇〇	計算点
L〇〇	L型側溝
U〇〇	U字側溝
R〇〇	路幅ブロック
G〇〇	上記以外現況点

[illegible]