
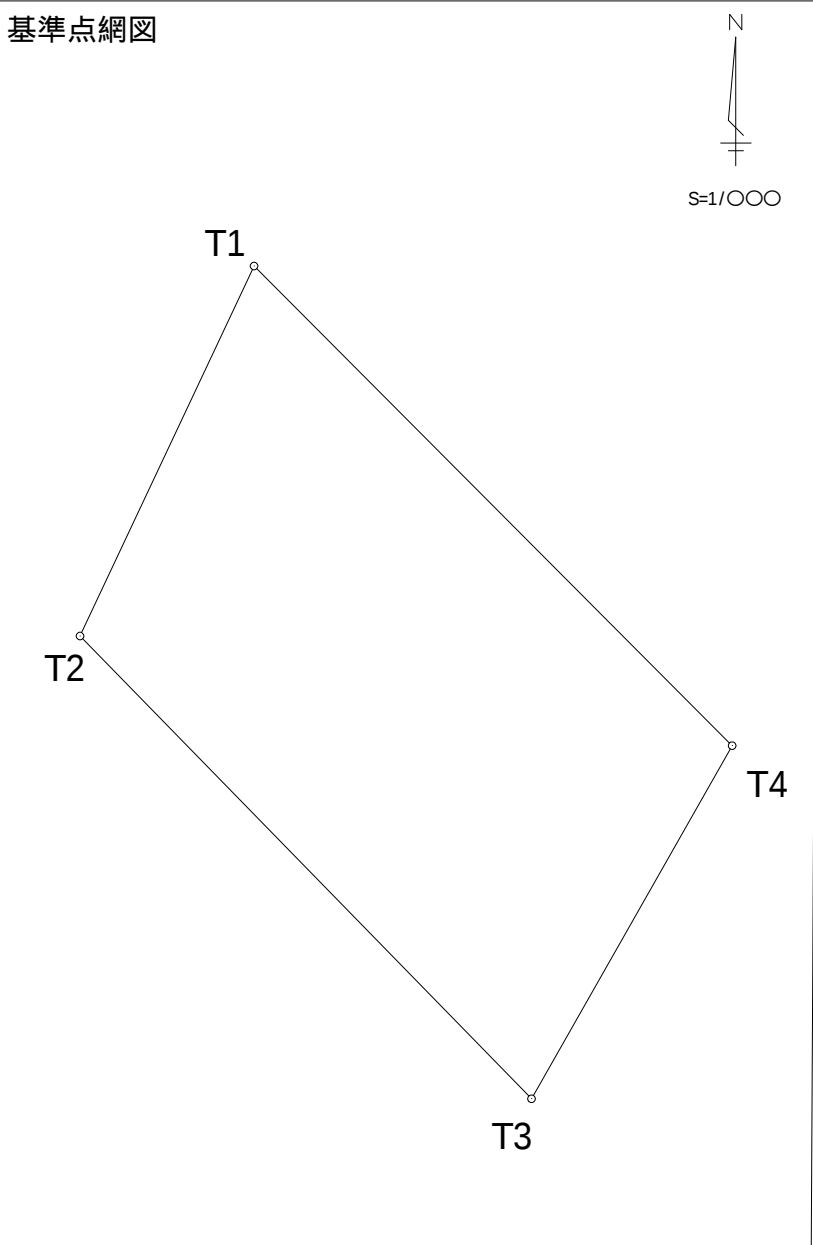


申請番号

〇区 〇〇-〇

境界確認協議図

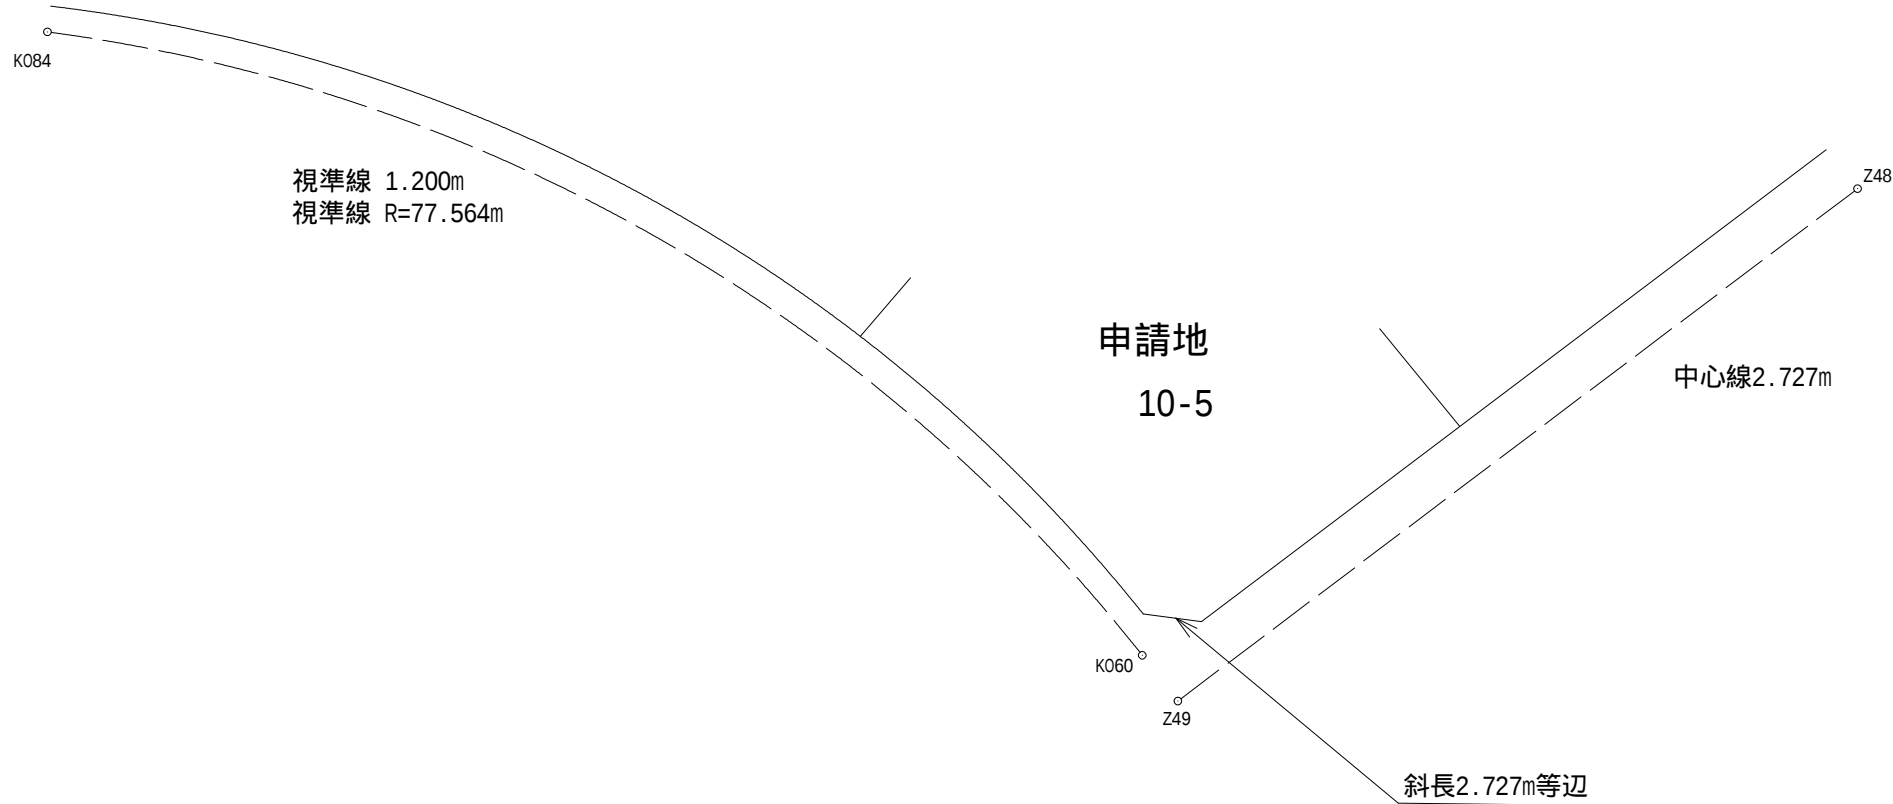

名古屋市協議点一覧表

点 名	X座標	Y座標	備 考
K084	647.483	442.832	金属鈹
K060	659.358	376.279	金属鈹
Z48	668.922	352.579	座金
Z49	710.125	451.827	座金

基準点等座標一覧表



基準点等種別	点 名	X座標	Y座標	備 考
	T1	459.202	162.633	
	T2	486.708	162.729	
	T3	507.301	157.864	
	T4	453.876	167.878	

申請地	名古屋市〇〇区〇〇〇町10番5		
座標系	任意座標	縮尺係数	1.000000
縮尺	1：500	単位	m
作成年月日	年 月 日		
作成者	名古屋市中区三の丸三丁目1番1号 土地家屋調査士 名古屋 太郎		

申請番号

〇区 〇〇-〇

境界確認協議図

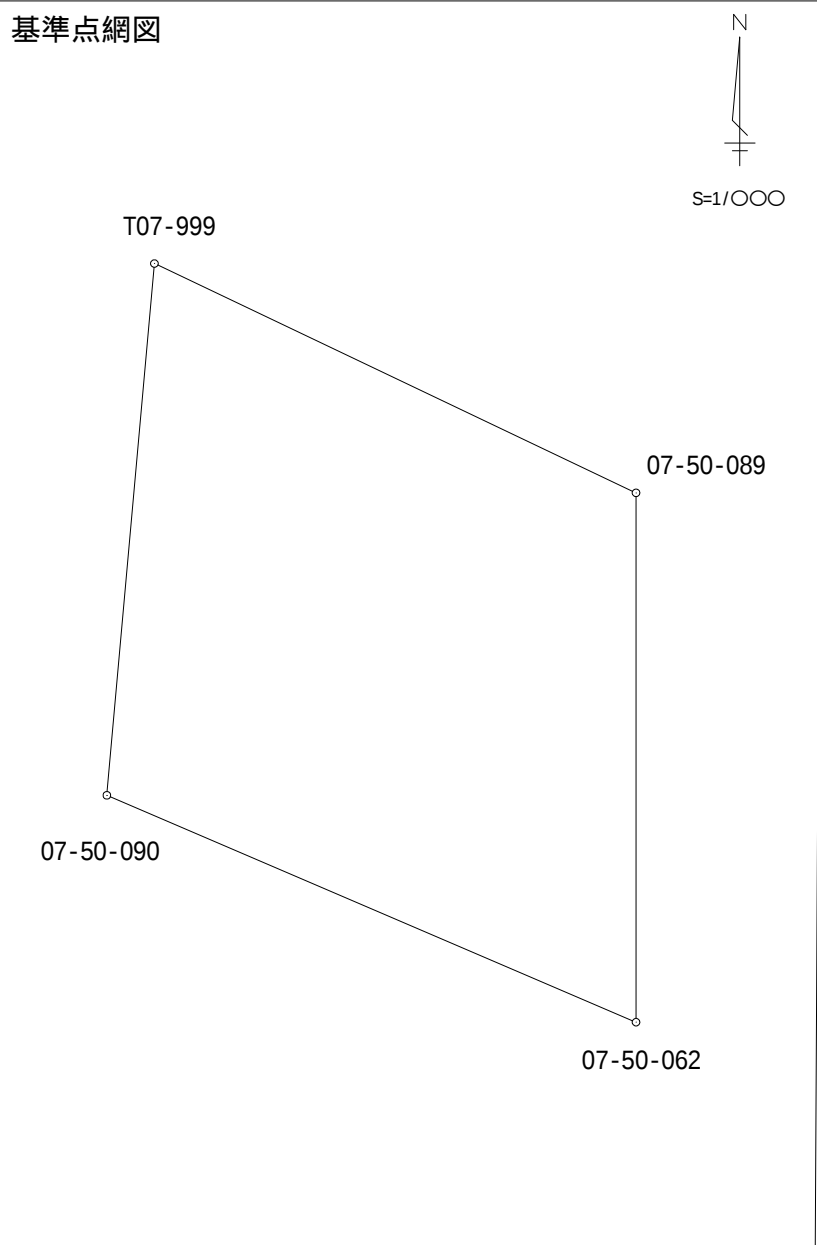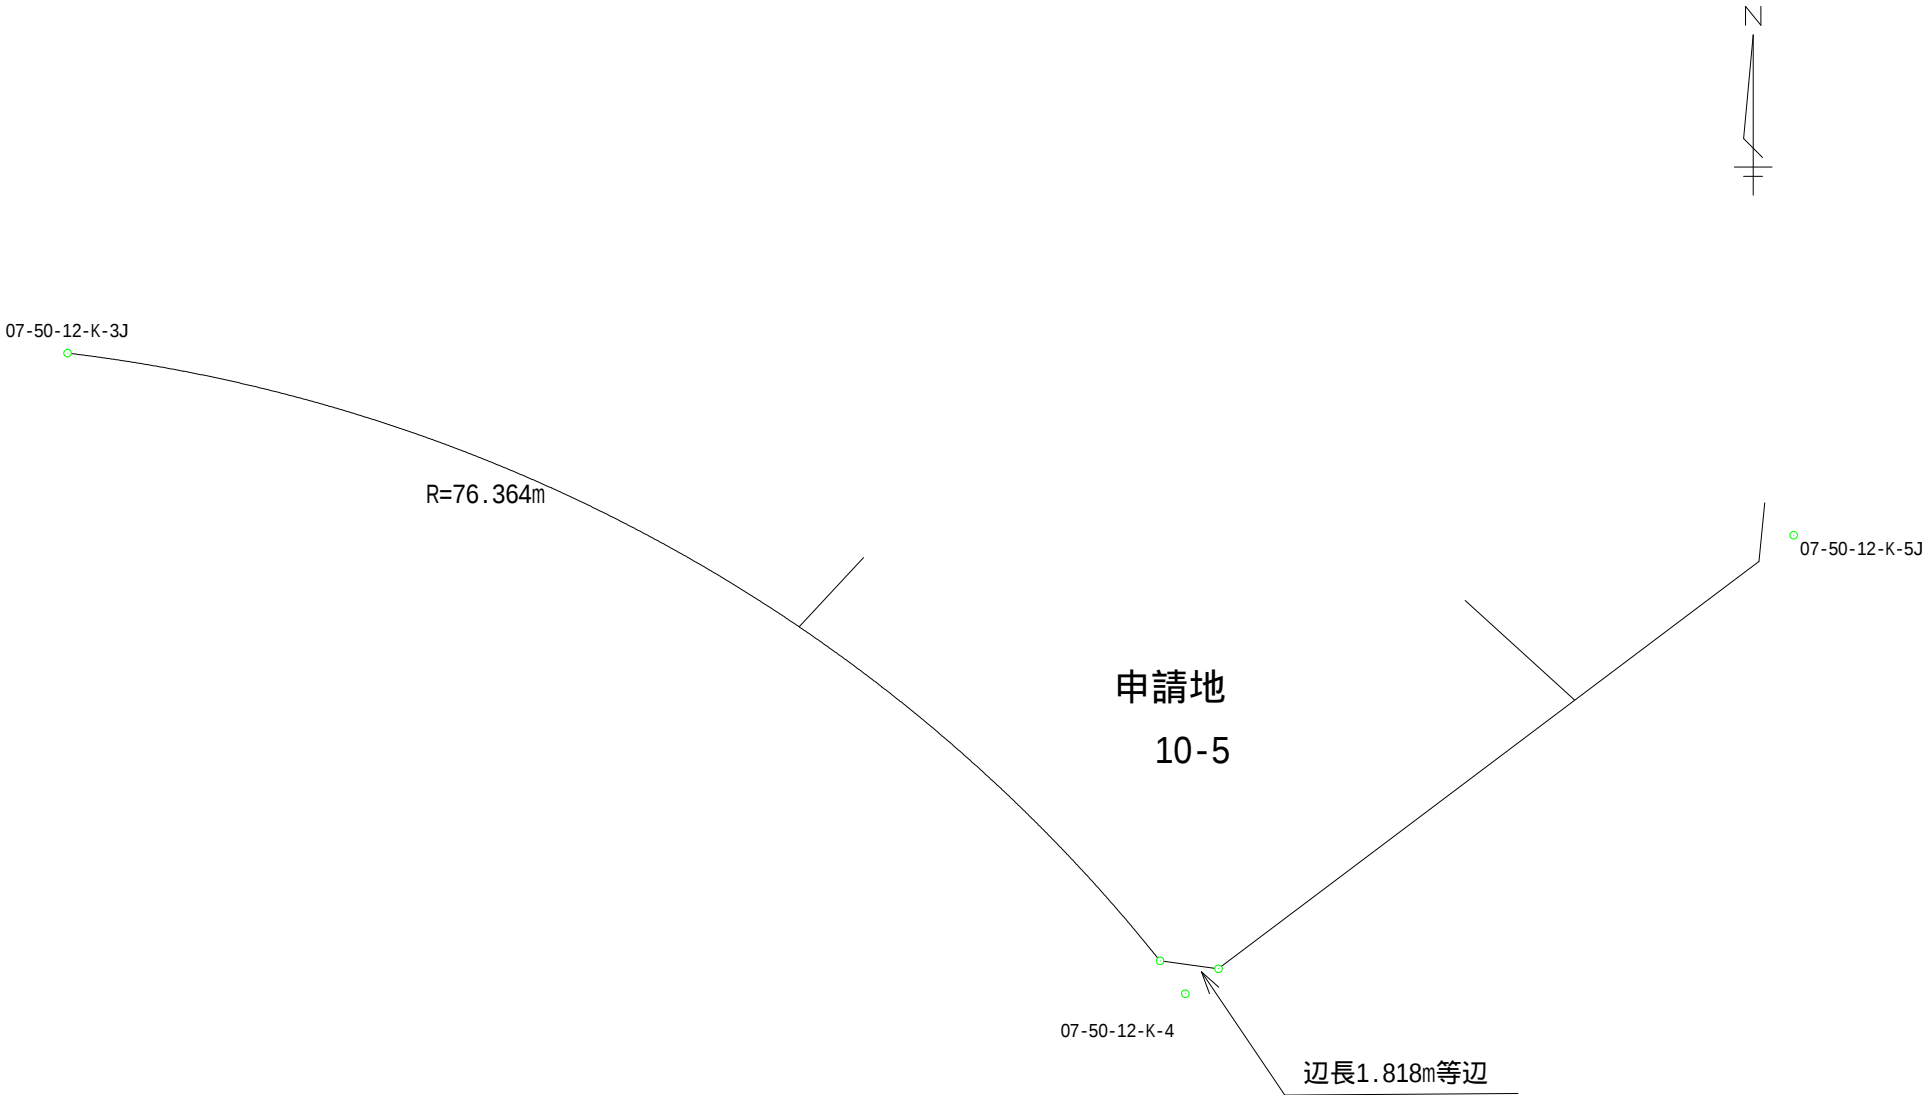

名古屋市協議点一覧表

点 名	X座標	Y座標	備 考
07-50-12-K-3J	-94975.057	-18485.322	計算点
07-50-12-K-4	-95004.707	-18433.569	丸八鉾
07-50-12-K-5J	-94983.483	-18405.406	計算点

基準点等座標一覧表


基準点等種別	点 名	X座標	Y座標	備 考
4級基準点	07-50-089	-94953.919	-18338.367	
3級基準点	T07-999	-94906.867	-18375.780	
4級基準点	07-50-090	-94723.693	-18420.554	
4級基準点	07-50-62	-94661.635	-18423.805	

申請地	名古屋市〇〇区〇〇〇町10番5		
座標系	世界測地系	縮尺係数	0.999906
縮尺	1 : 200	単位	m
作成年月日	年 月 日		
作成者	名古屋市中区三の丸三丁目1番1号		
	土地家屋調査士 名古屋 太郎		


境界確認協議図

申請番号

〇区 〇〇-〇

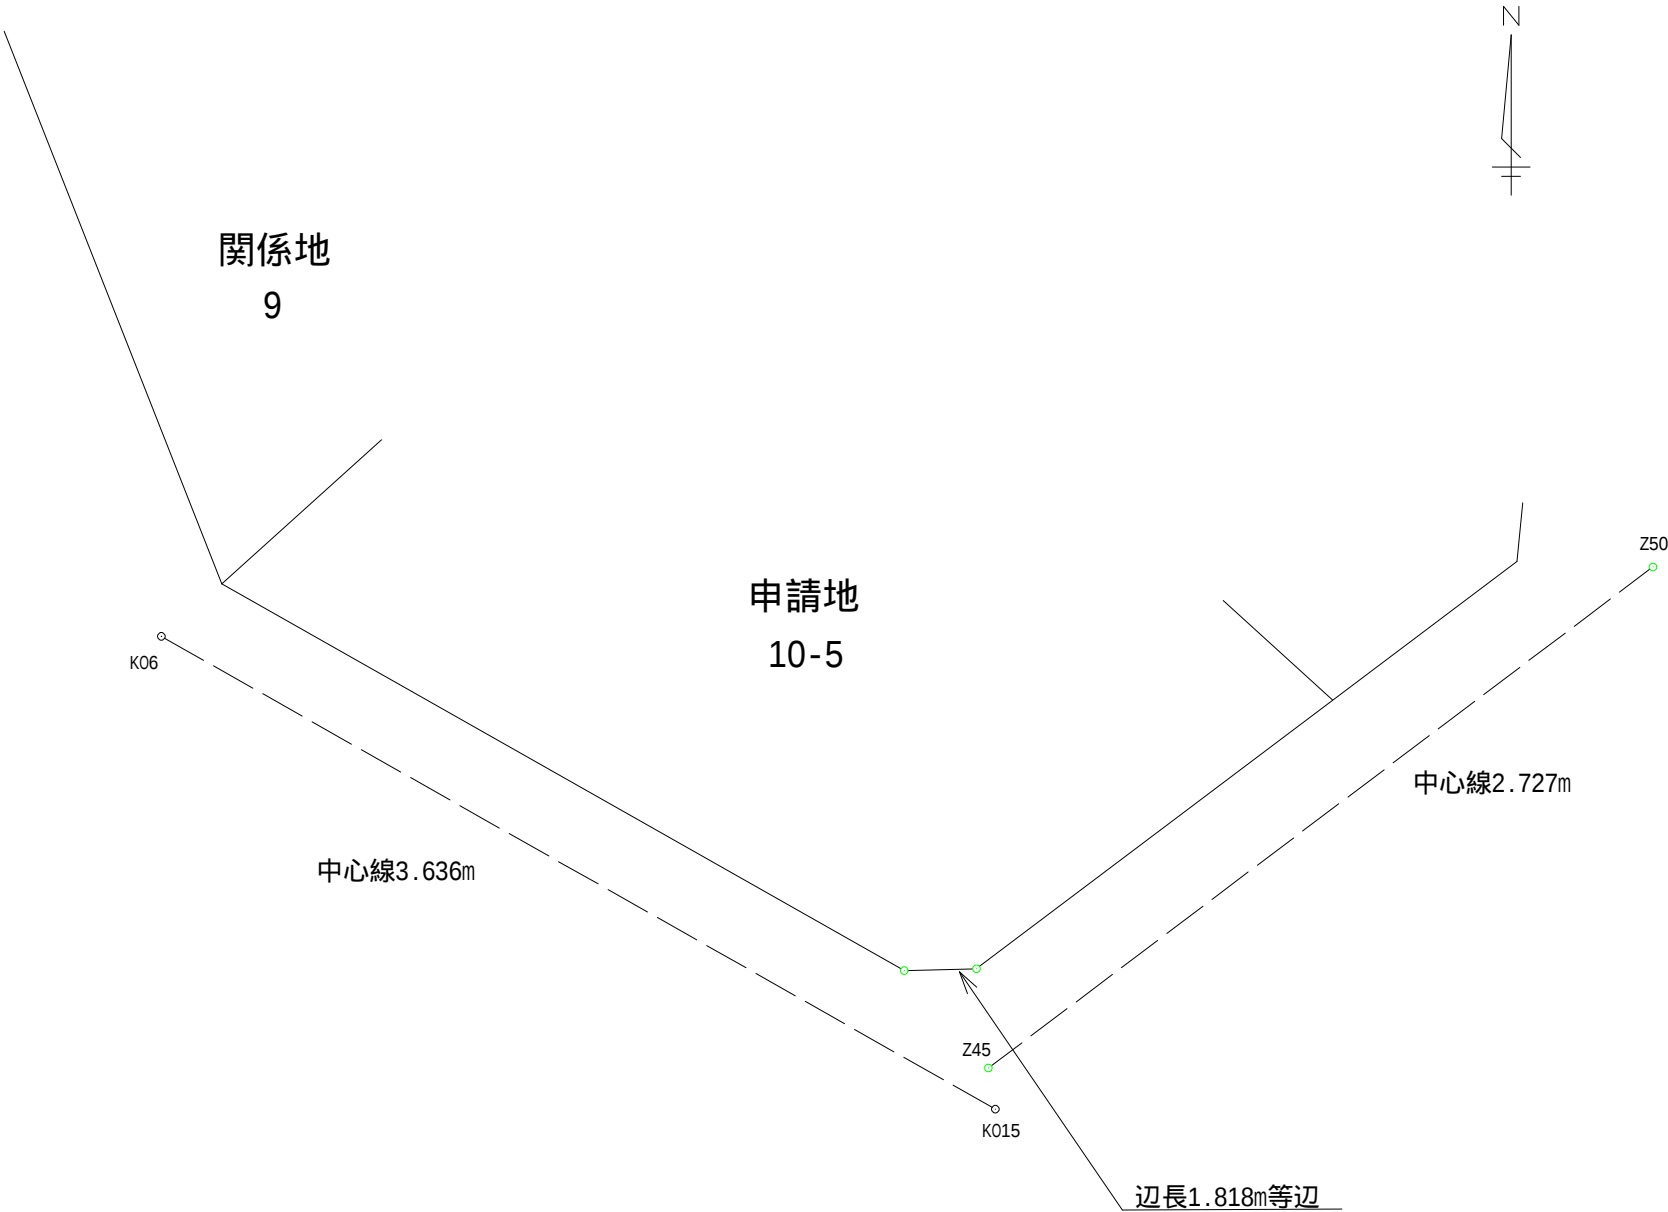

基準点網図

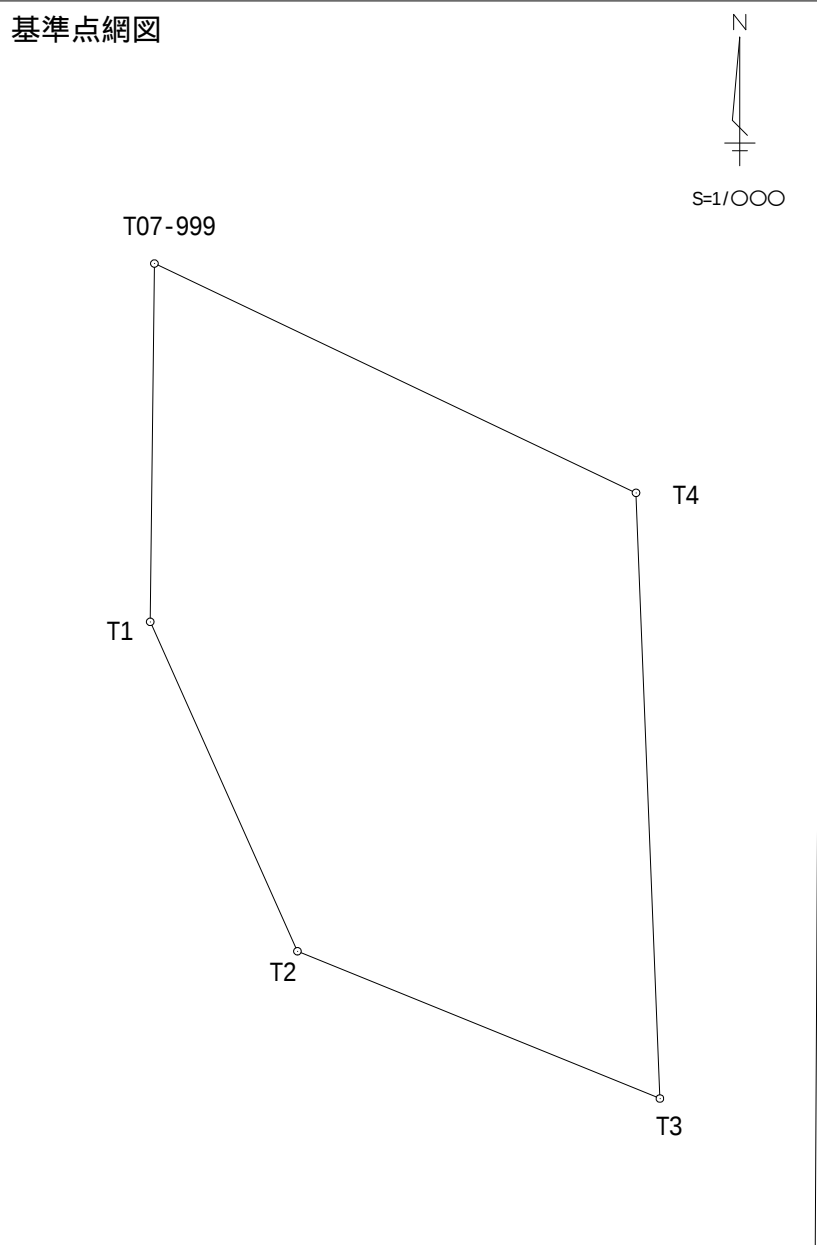

名古屋市協議点一覧表

点 名	X座標	Y座標	備 考
Z50	-95005.104	-18434.778	座金
K06	-95007.222	-18433.129	金属鈔
K015	-94976.249	-18485.465	金属鈔
Z45	-94986.502	-18405.634	座金

基準点等座標一覧表

基準点等種別	点 名	X座標	Y座標	備 考
3級基準点	T07-999	-95515.059	-19026.290	
補助基準点	T1	-95733.598	-18871.532	
補助基準点	T2	-95636.278	-18757.302	
補助基準点	T3	-95509.353	-18710.785	
補助基準点	T4	-95450.742	-19266.826	

申請地	名古屋市〇〇区〇〇〇町10番5		
座標系	世界測地系	縮尺係数	0.999906
縮尺	1 : 200	単位	m
作成年月日	年 月 日		
作成者	名古屋市中区三の丸三丁目1番1号		
	土地家屋調査士 名古屋 太郎		

【注】

- 1 境界確認協議図は、日本産業規格A列3番で作成して下さい。
- 2 図面には以下の事柄を記載してください。
 - ・ 申請番号（○区R○－○）
 - ・ 方位
 - ・ 申請地番、関係地番（関係人がいる場合）
 - ・ 名古屋市協議点、協議内容
 - ・ 調査に使用した基準点等と名古屋市協議点の座標一覧表
 - ・ 基準点網図には使用した公共基準点と補助基準点を記載してください。
 - ・ 近傍の恒久的地物（引照点等）に基づく測量の場合は、その位置と補助基準点の位置を基準点網図に記載して下さい。
 - ・ 申請地（申請書と同じ）
 - ・ 座標系、縮尺係数、縮尺、単位
 - ・ 作成年月日、作成者

（表面記載の図表の行数等については、枠内に収まるよう必要に応じて変更してください。）
- 3 その他
 - ・ 座標明示地区においては、隣接地と境界立会後に申請地の確定測量図(PDF)及び画地 SIM を電子メールにて提出してください。
 - ・ 関係人がいる場合は下の表に必要事項を記載してください。

申請番号	○区 R○－○
関係地番	名古屋市○○区○○○町9番
立会年月日	年 月 日
関係人（又は代理人）の氏名	測量 太郎
その他必要な事項	