



# 名古屋市 地域計画策定予定エリア

- 人・農地プラン作成済地域
- 人・農地プラン未作成地域

位置図

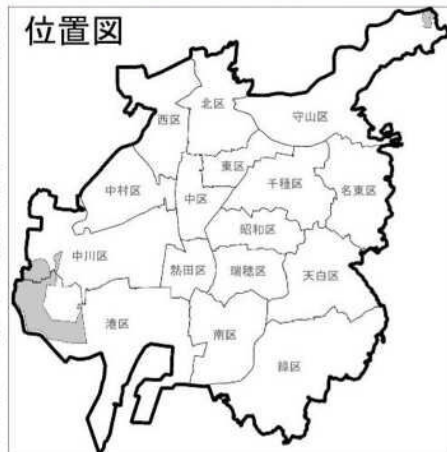

守山 東谷

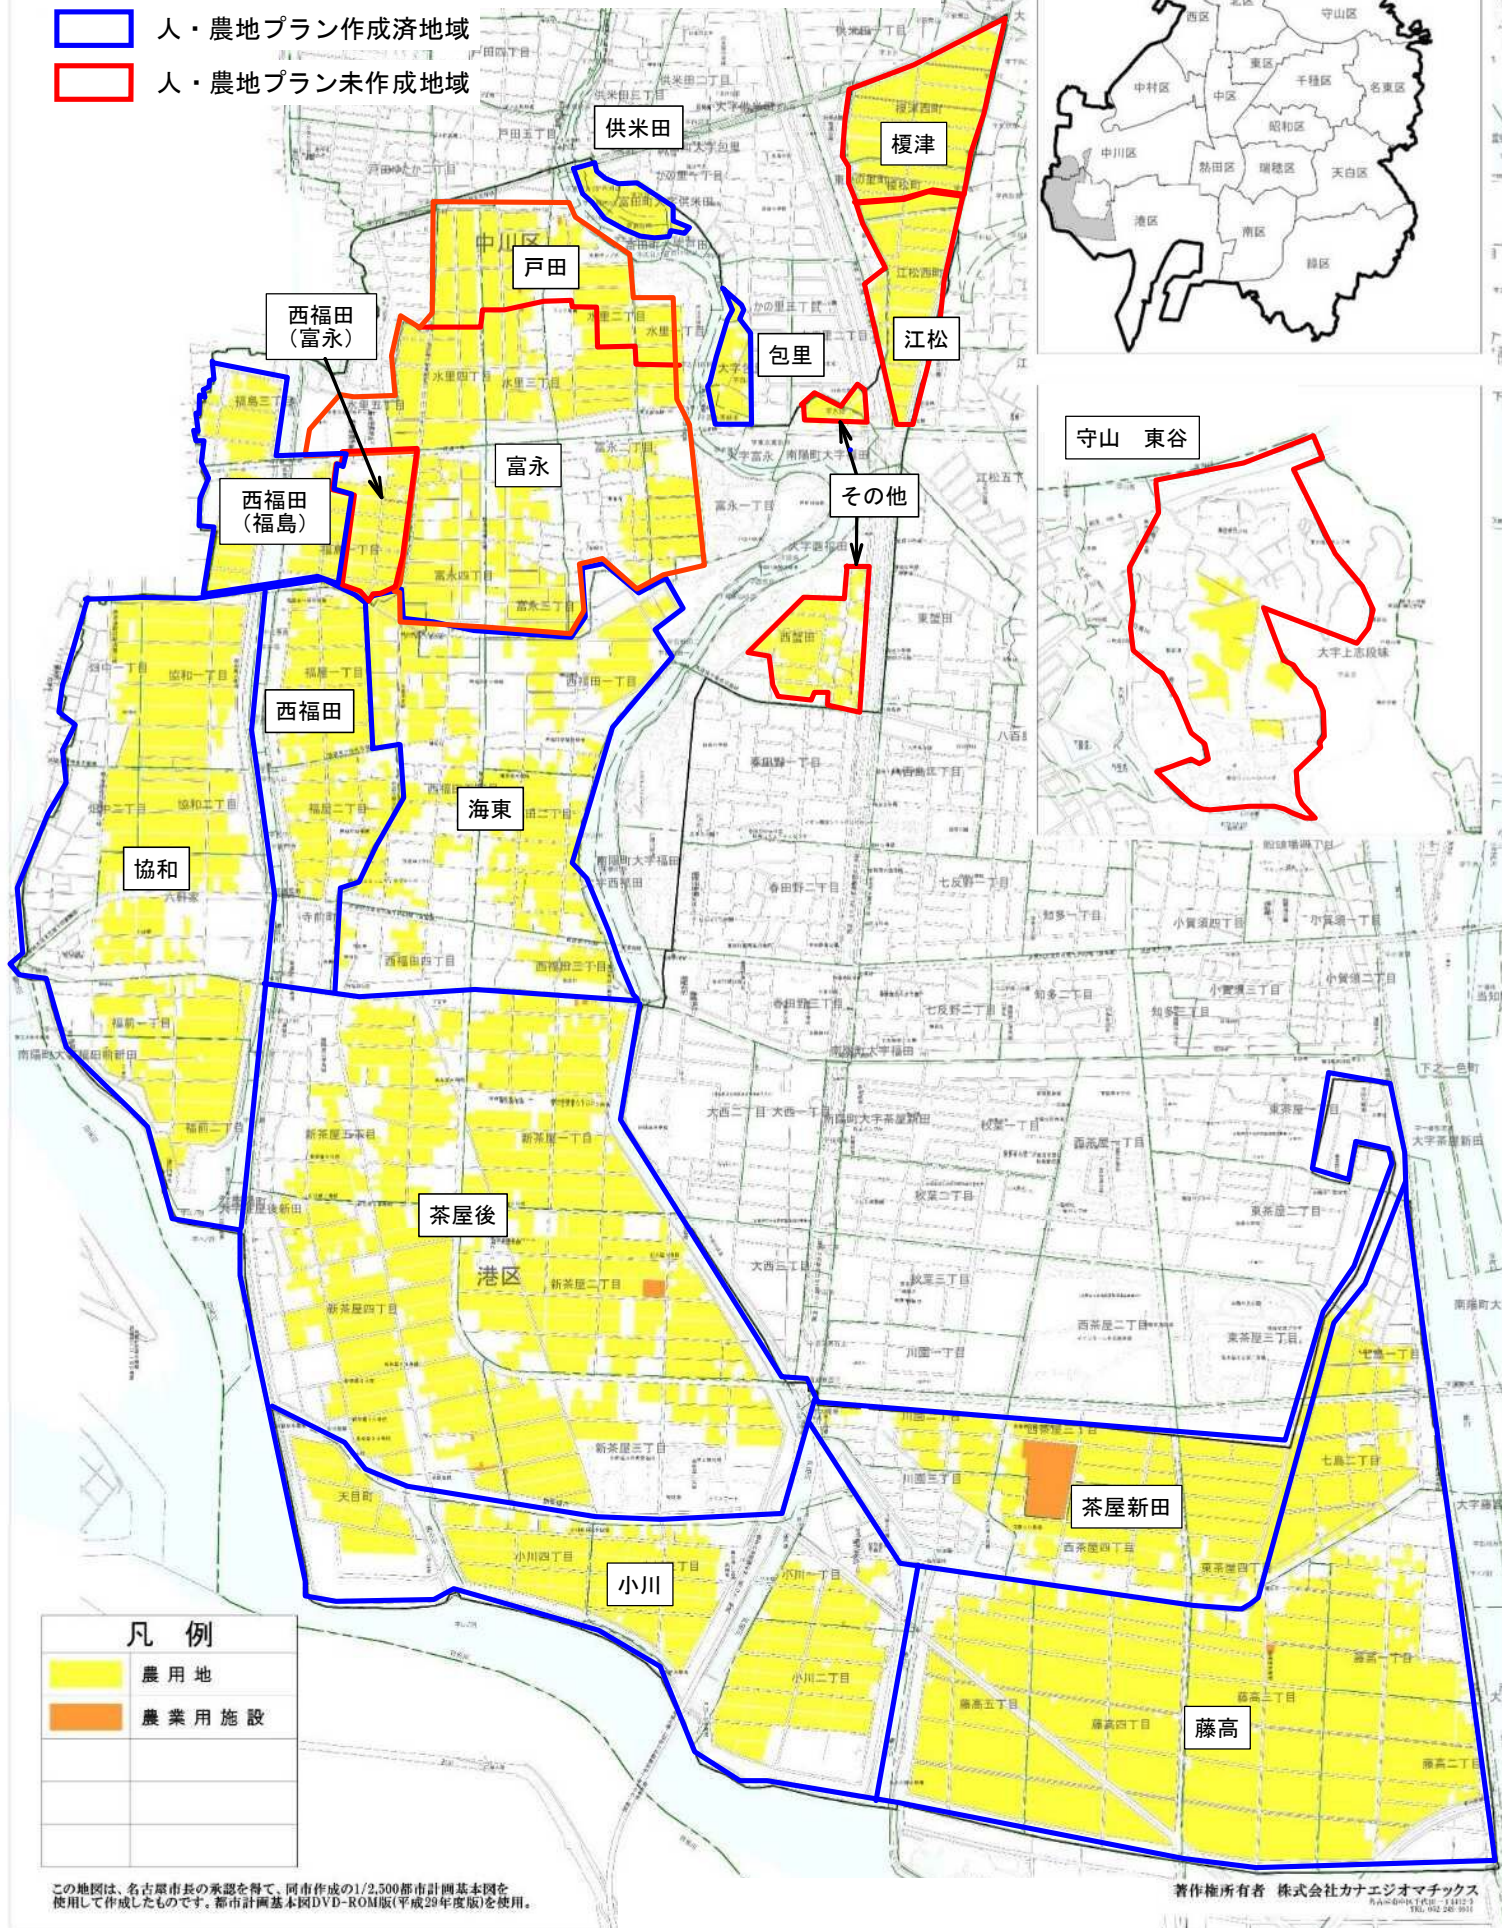

凡 例

|   |       |
|---|-------|
| <span style="background-color: yellow; border: 1px solid black; width: 20px; height: 10px; display: inline-block;"></span> | 農用地   |
| <span style="background-color: orange; border: 1px solid black; width: 20px; height: 10px; display: inline-block;"></span> | 農業用施設 |
|   |       |
|   |       |

この地図は、名古屋市長の承認を得て、同市作成の1/2,500都市計画基本図を  
使用して作成したものです。都市計画基本図DVD-ROM版(平成29年度版)を使用。

著作権所有者 株式会社カナエジオマックス  
TEL 052-281-9511