

別添資料2 旧サンビーチ日光川の施設配置とその考え方



現況平面図

S=1:2500



0 100m

 : 事業対象範囲



公園面積 : 10.76ha



水準測量図

S=1:1000

別添資料4 水準測量図

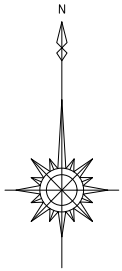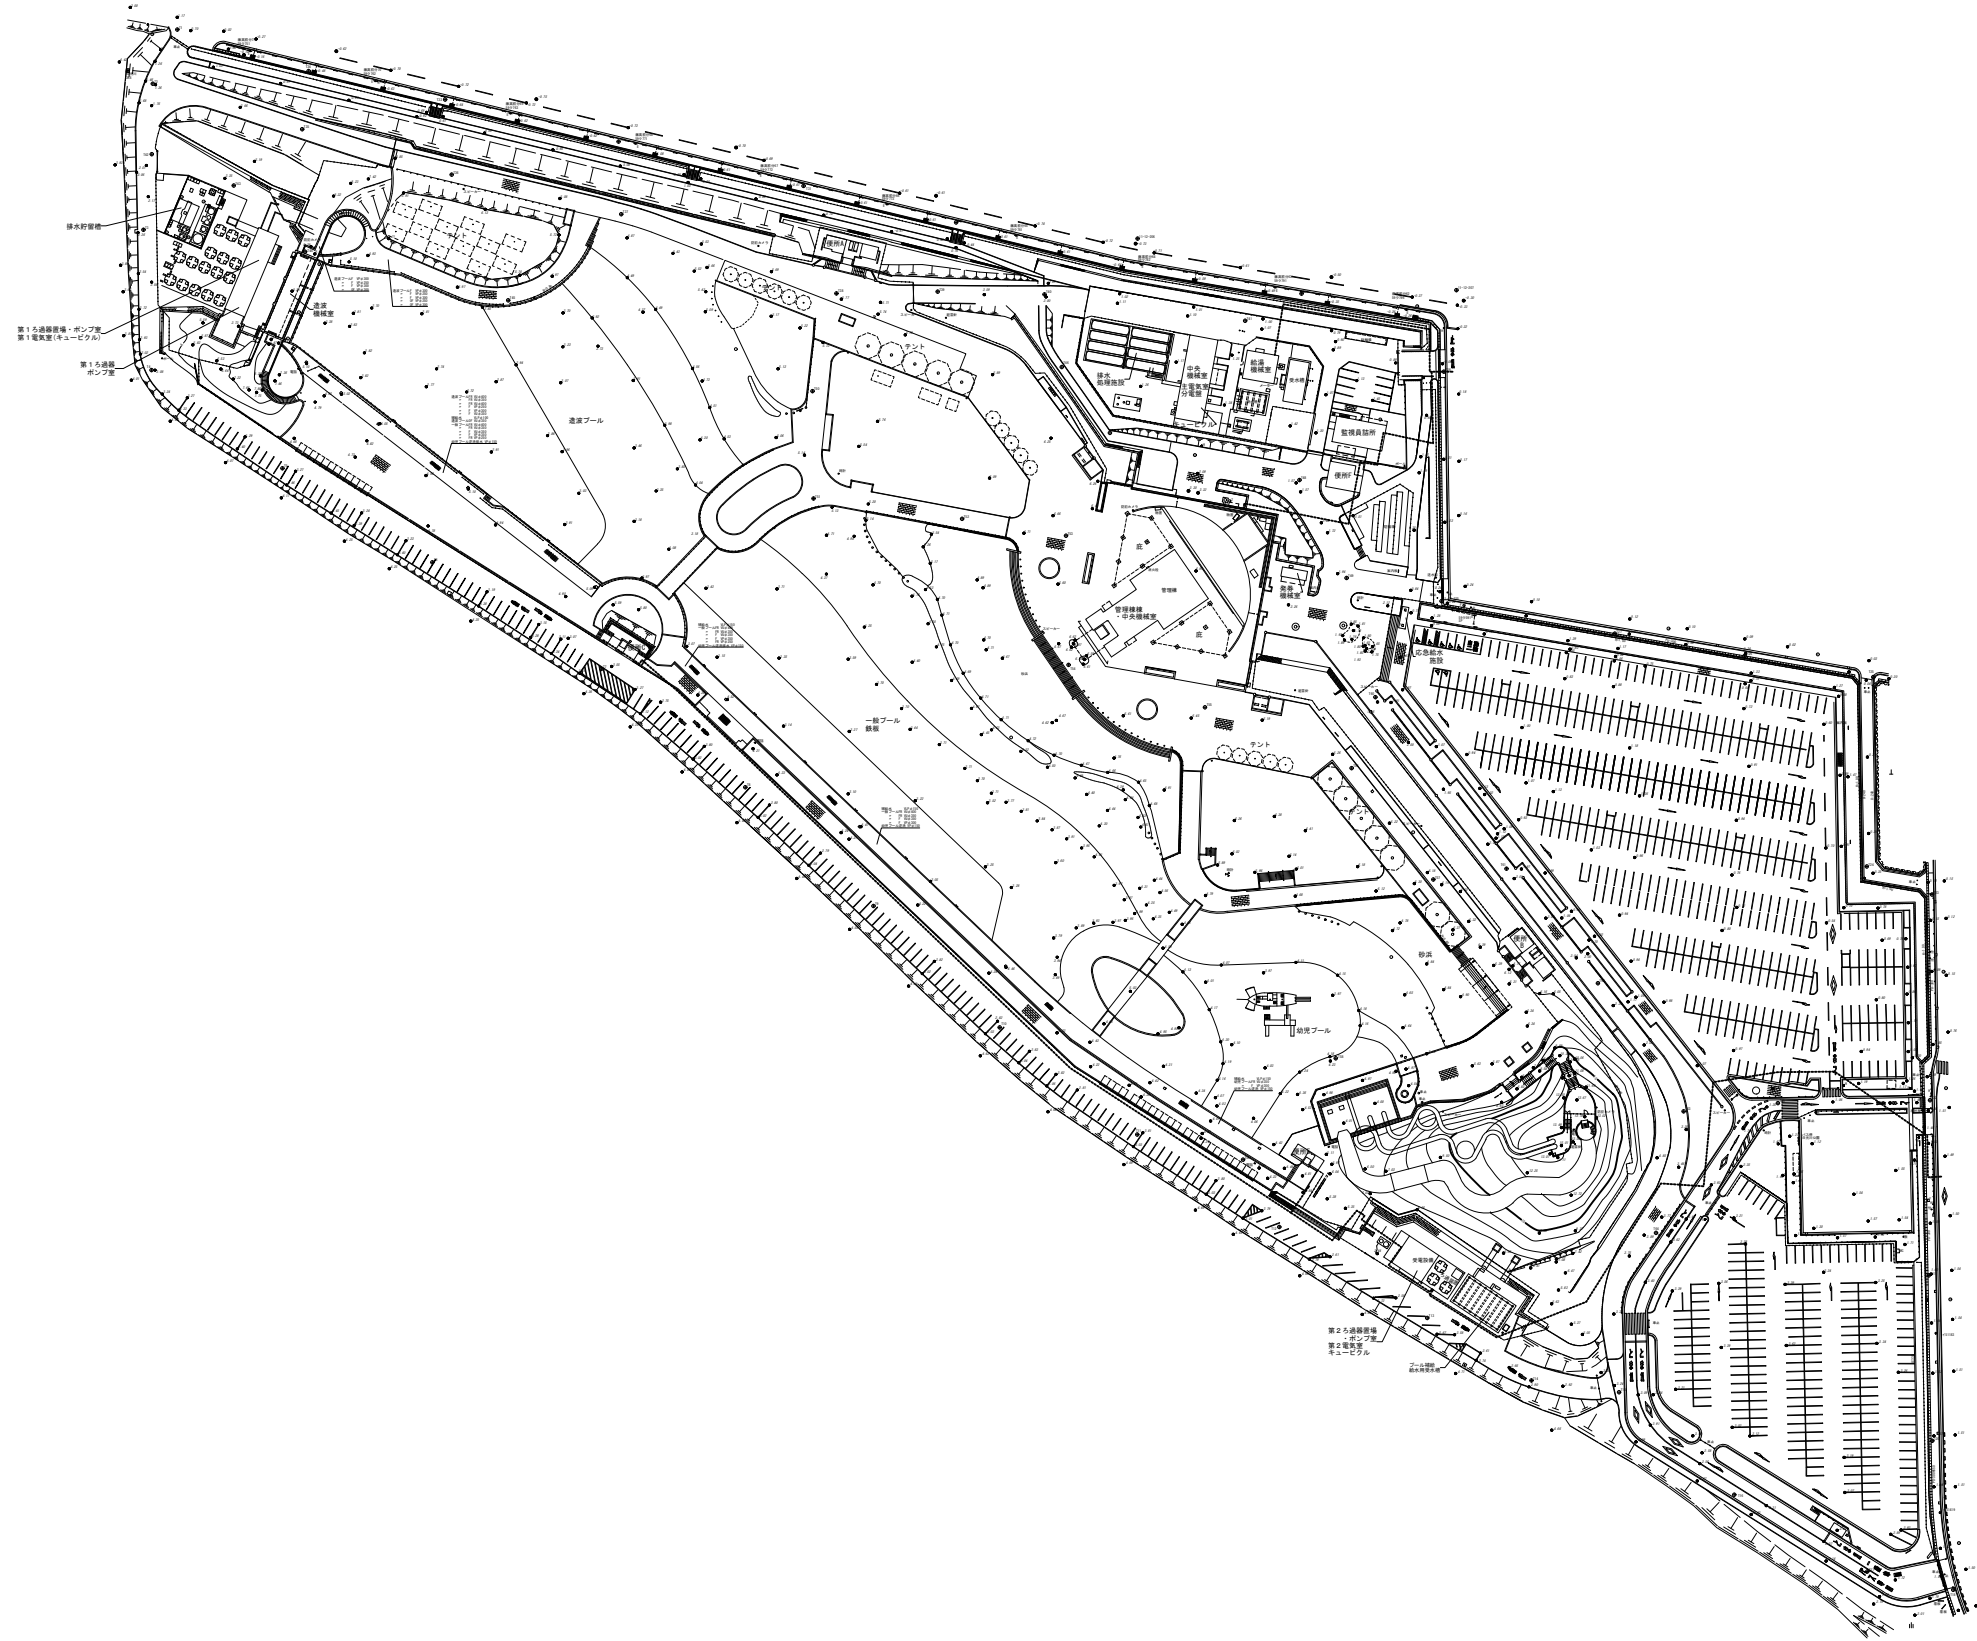

S=1:1000

名古屋市緑政土木局

令和6年11月調整