
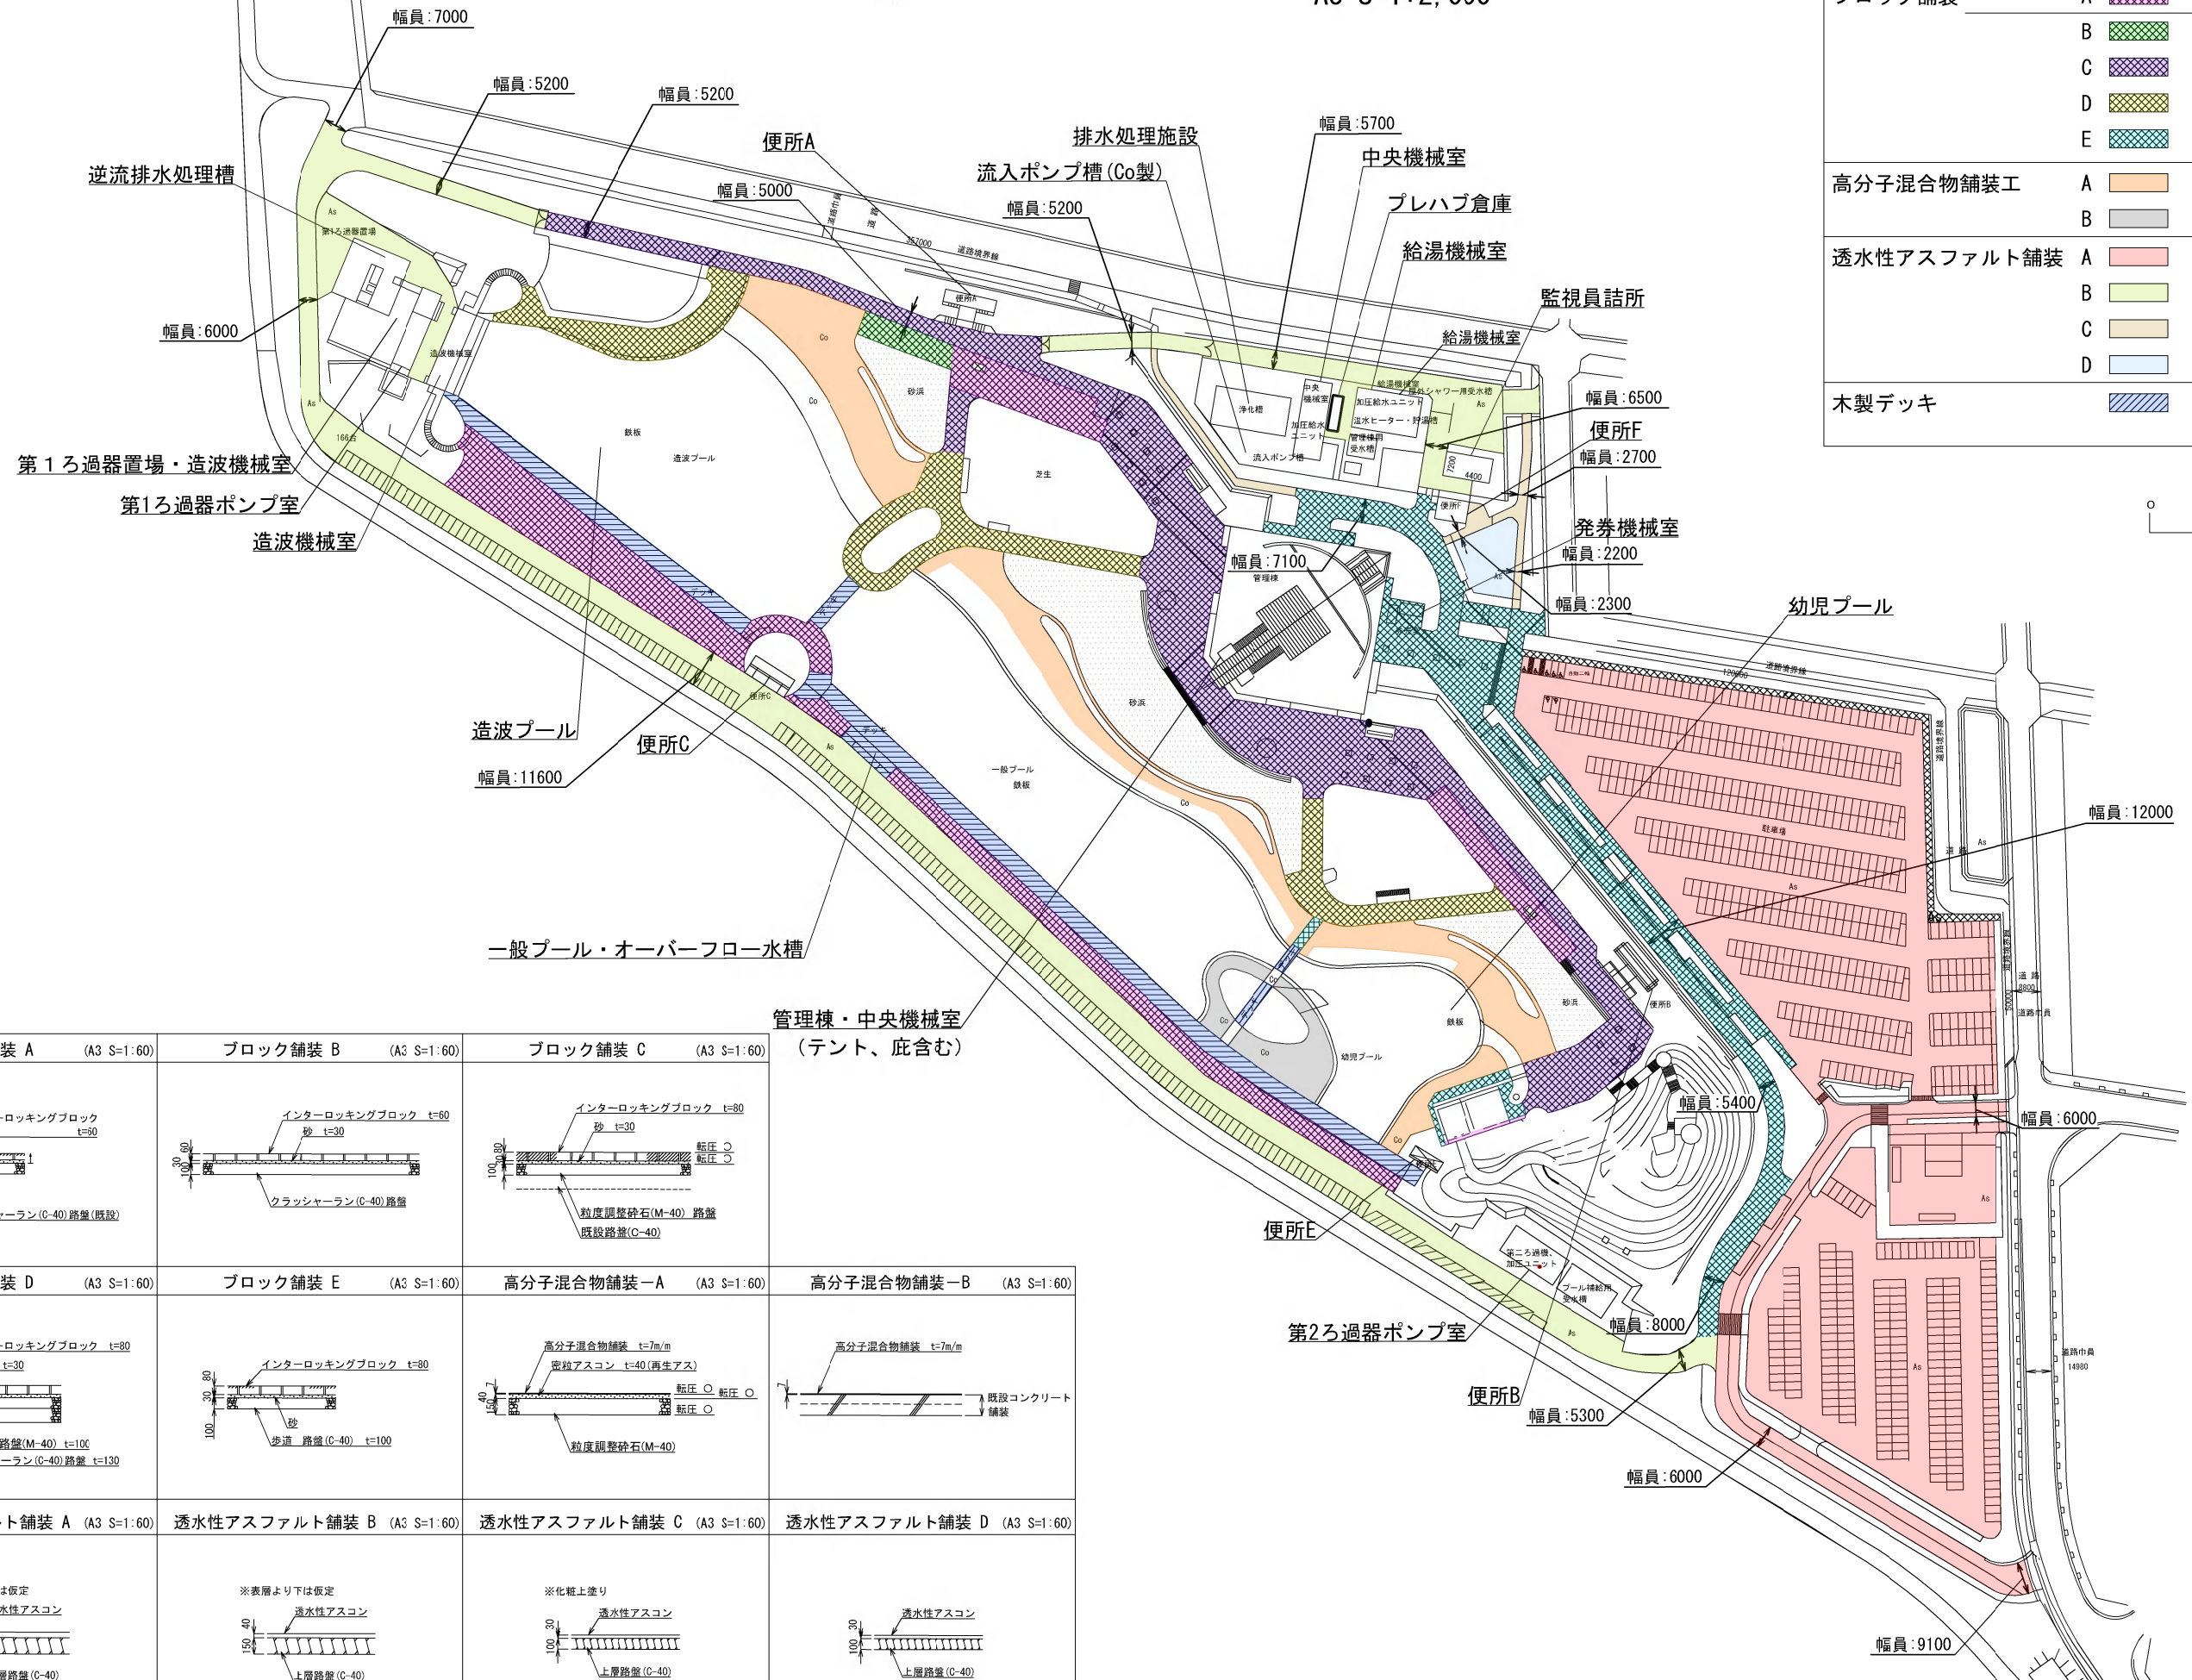


既存歩車道経路図

A3 S=1:2,000

【凡例】



ブロック舗装	A		歩道
	B		
	C		車両通行可
	D		
	E		
高分子混合物舗装工	A		プール用
	B		
透水性アスファルト舗装	A		車両通行可
	B		
	C		
	D		
木製デッキ			歩道 ※劣化有り

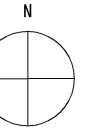

※当図面は参考であり、実際の形状とは異なる場合がある。

建築現況図

A3 S=1:2.000

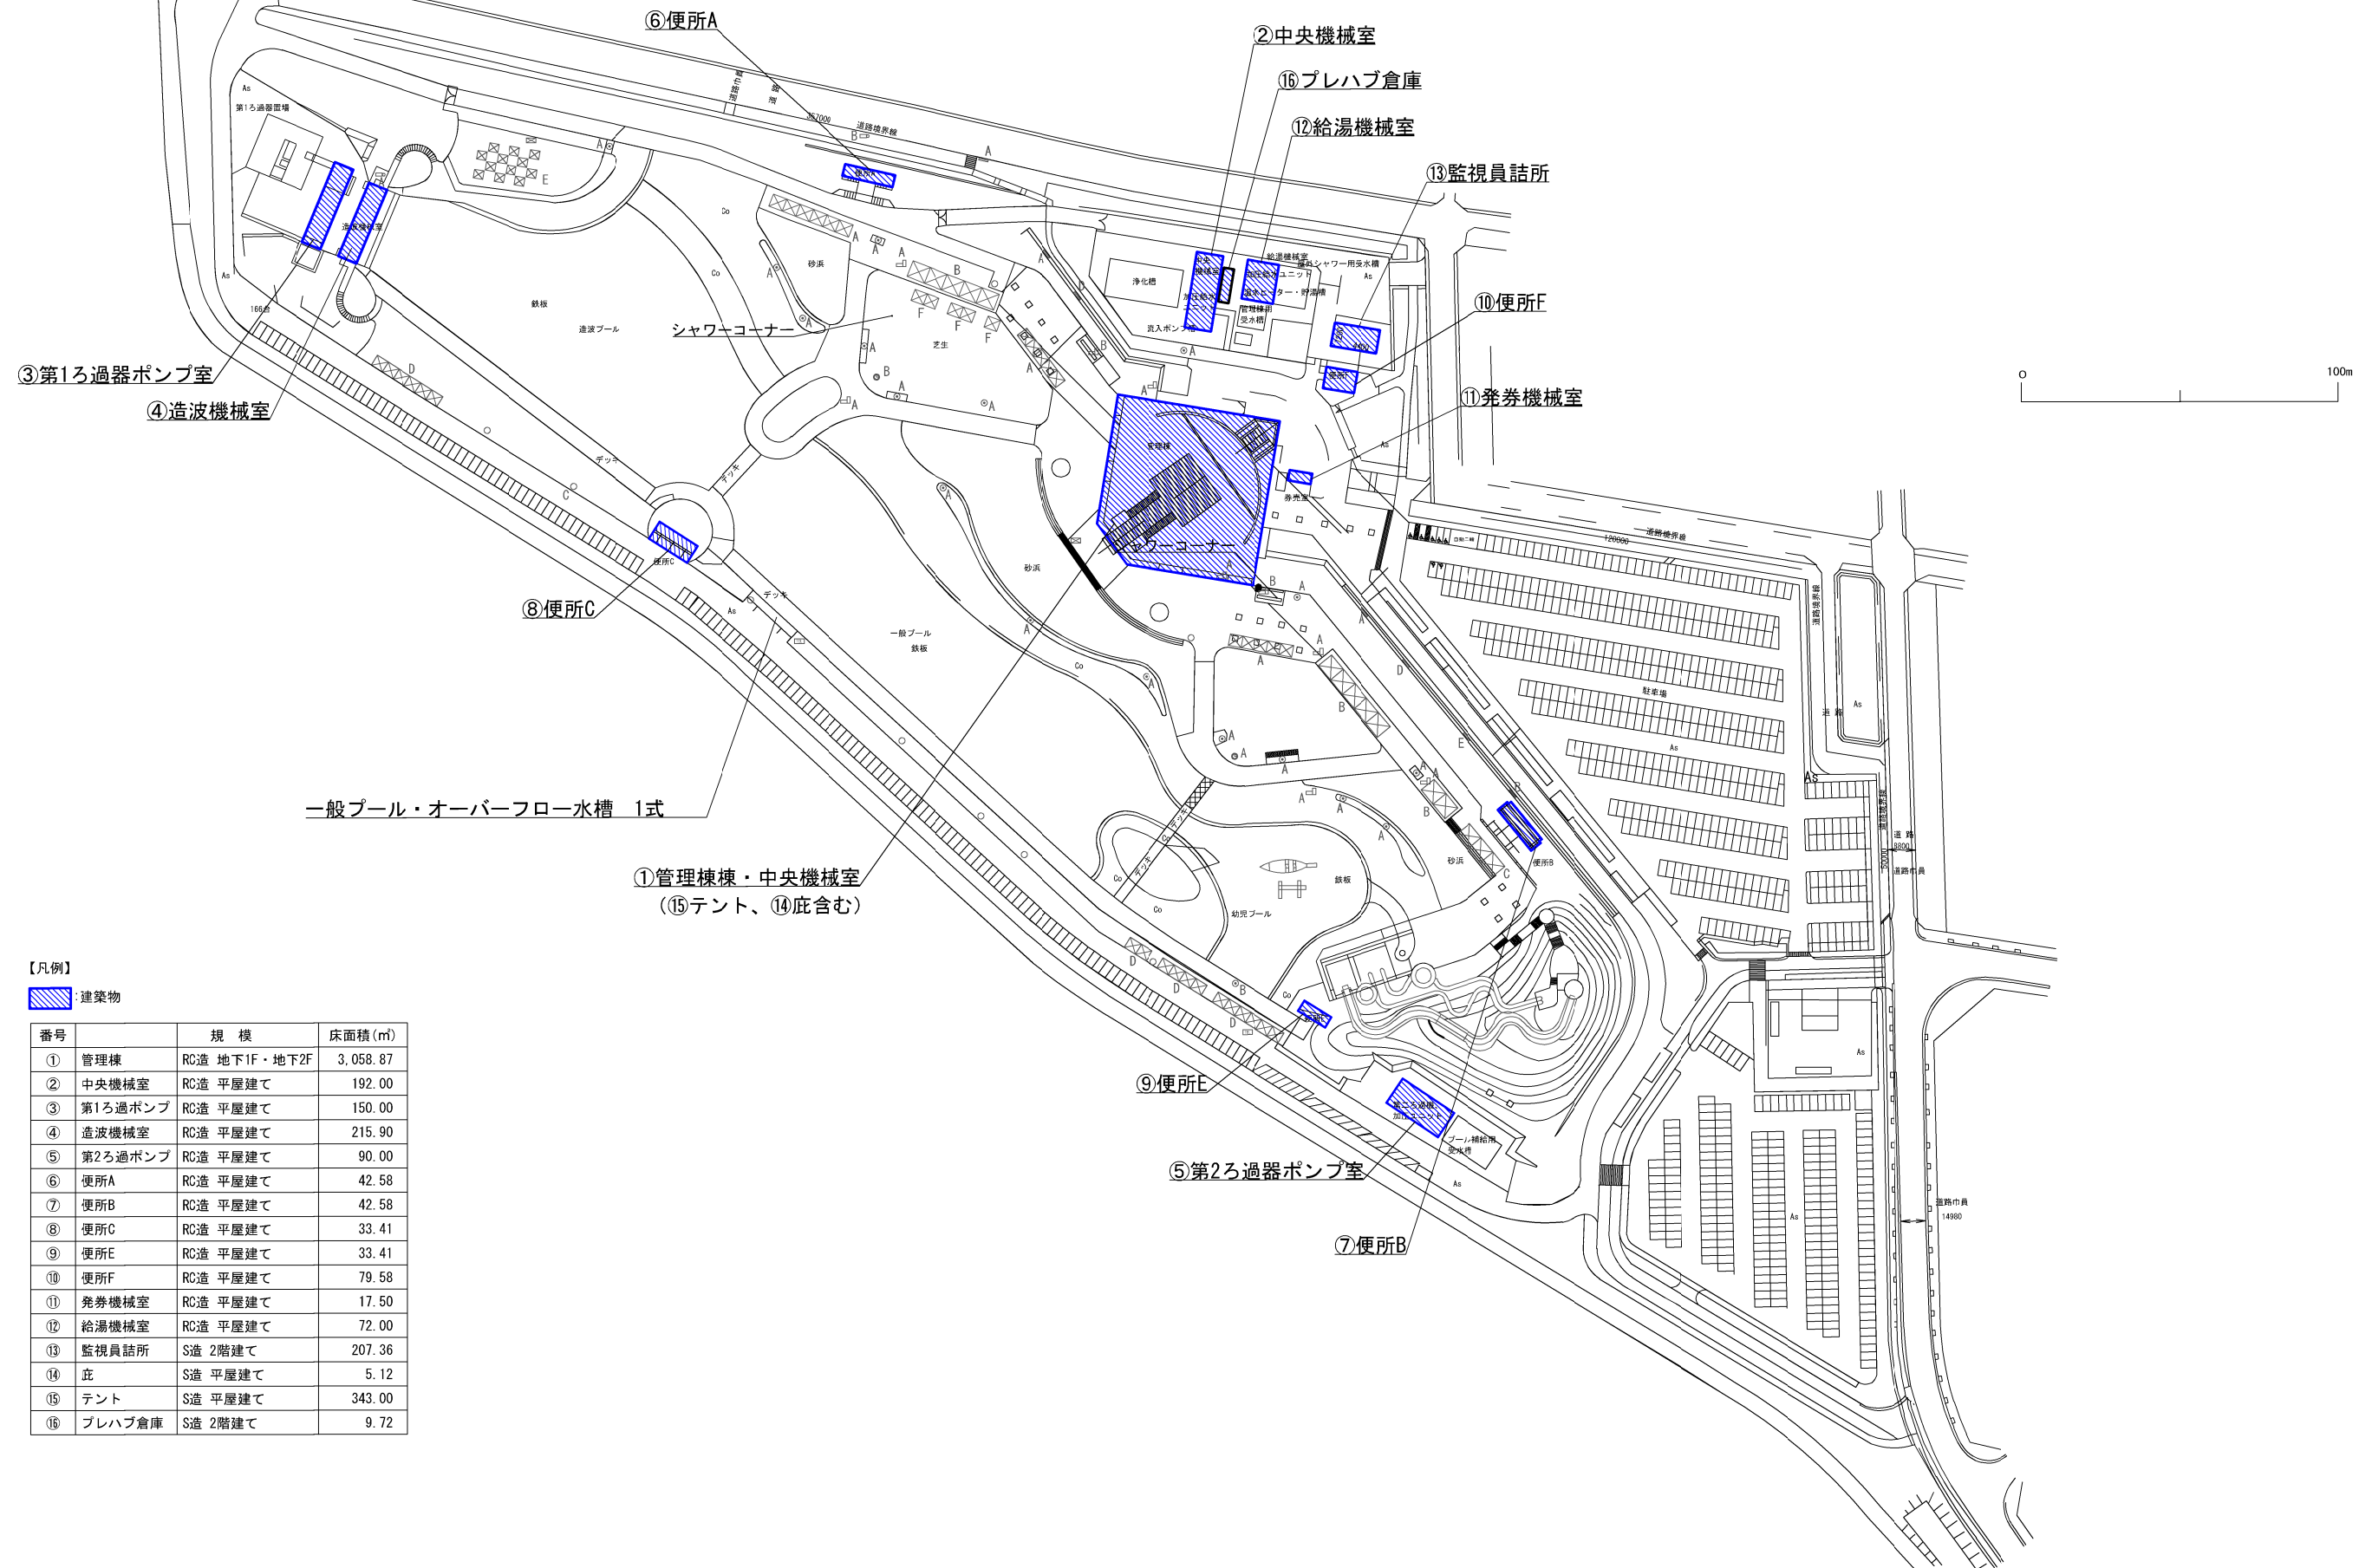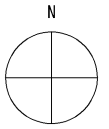

【凡例】

:建築物

番号		規 模	床面積 (㎡)
①	管理棟	RC造 地下1F・地下2F	3,058.87
②	中央機械室	RC造 平屋建て	192.00
③	第1ろ過ポンプ	RC造 平屋建て	150.00
④	造波機械室	RC造 平屋建て	215.90
⑤	第2ろ過ポンプ	RC造 平屋建て	90.00
⑥	便所A	RC造 平屋建て	42.58
⑦	便所B	RC造 平屋建て	42.58
⑧	便所C	RC造 平屋建て	33.41
⑨	便所E	RC造 平屋建て	33.41
⑩	便所F	RC造 平屋建て	79.58
⑪	発券機械室	RC造 平屋建て	17.50
⑫	給湯機械室	RC造 平屋建て	72.00
⑬	監視員詰所	S造 2階建て	207.36
⑭	庇	S造 平屋建て	5.12
⑮	テント	S造 平屋建て	343.00
⑯	プレハブ倉庫	S造 2階建て	9.72



許可分類	No	法人名	物件
設置許可	1	名古屋市防災危機管理局	同報無線屋外子局柱 1基
占用許可	2	名古屋市上下水道局	排水管 $\Phi 100\text{mm} \times 17\text{m}$ 、 応急給水栓 (消火栓) 2箇所 表示板1基
	3	名古屋市防災危機管理局	広域避難場所 案内板1基
	4	西日本電信電話株式会社	支線柱1本 支線1本
	5	中部電力パワーグリッド株式会社	電柱1本 支線2本
管理許可	6	名古屋市交通局	駐車場 $1,375.73\text{m}^2$
	7	三重交通株式会社	駐車場 48.4m^2