

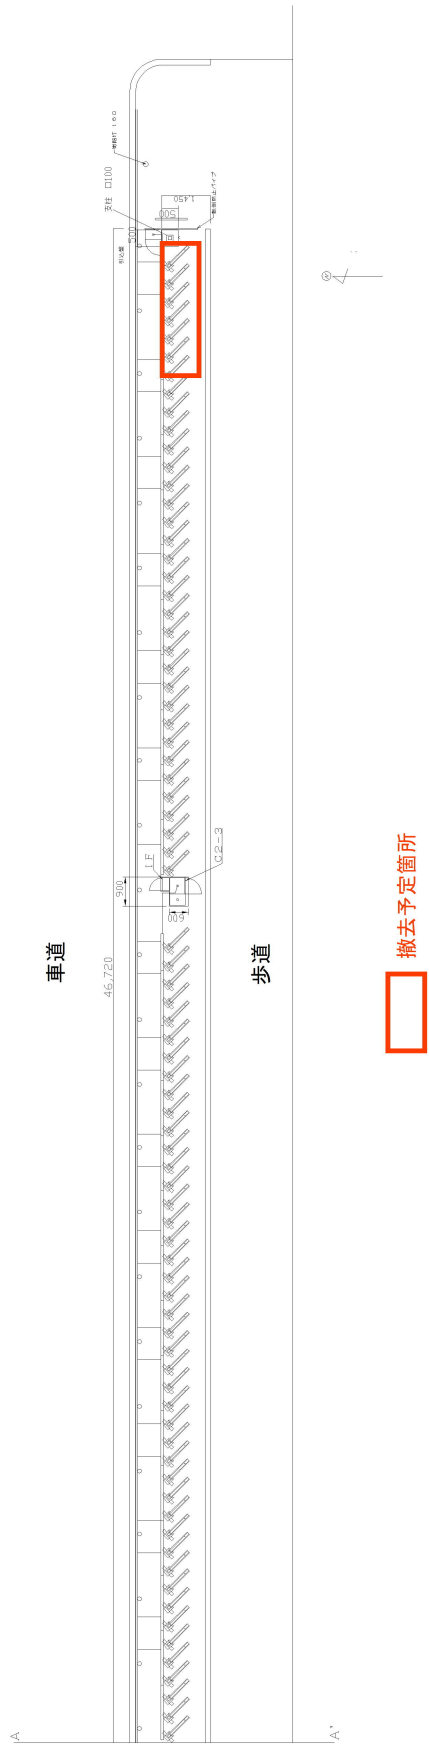


撤去予定箇所

別添4 駐車場別留意事項 別図3 ⑥-B

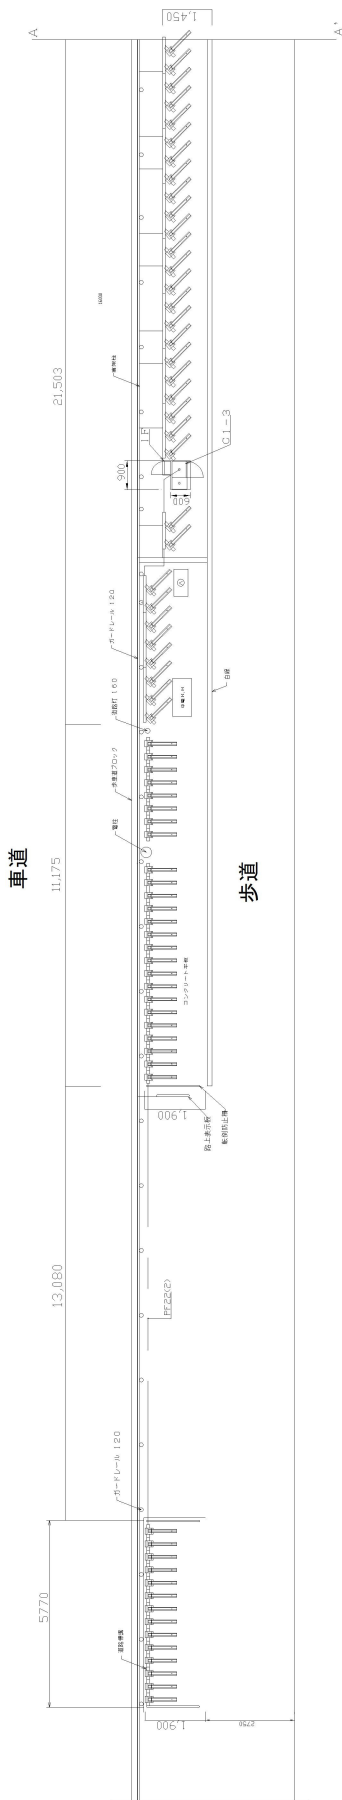


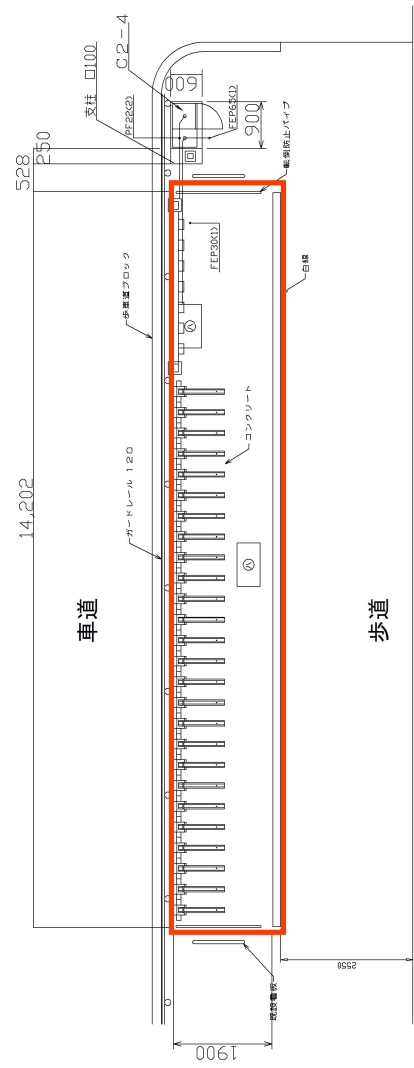


撤去予定箇所



別添4 駐車場別留意事項 別図3 ⑩-B

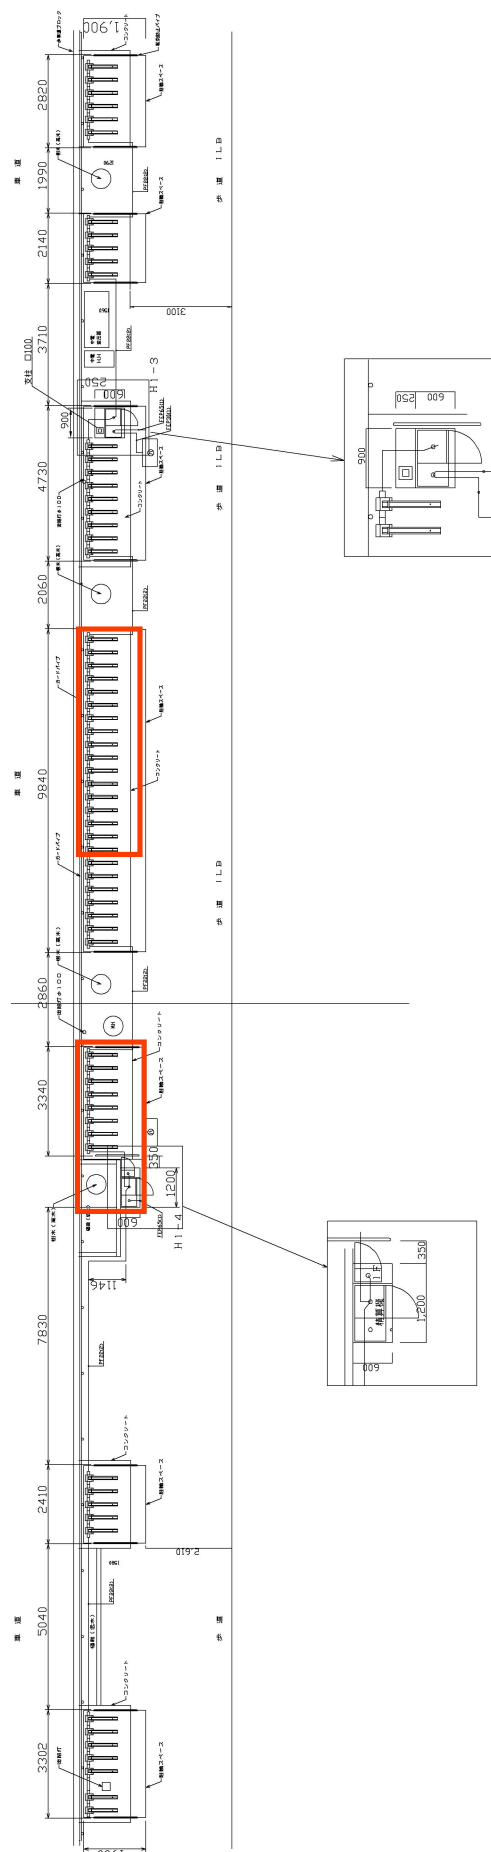


撤去予定箇所

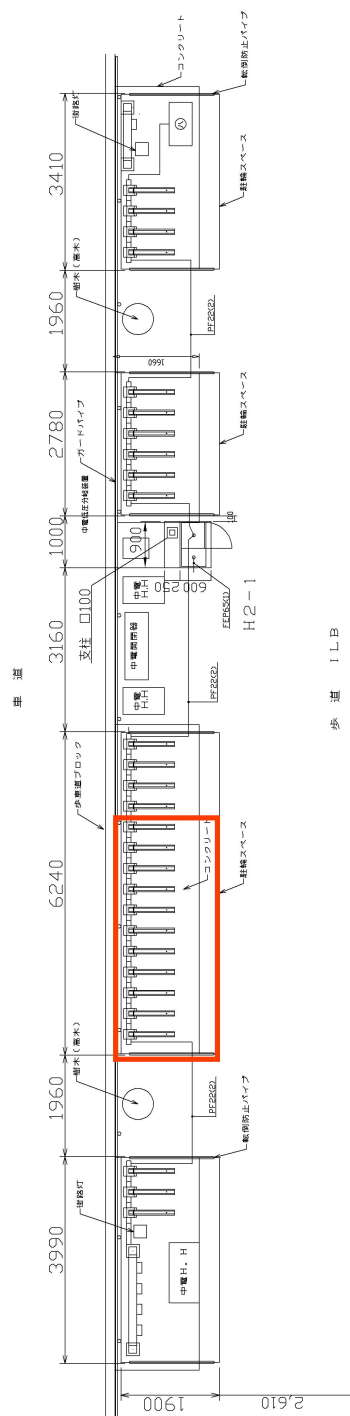


步 道 ILB




別添4 駐車場別留意事項 別図3 ⑩-D

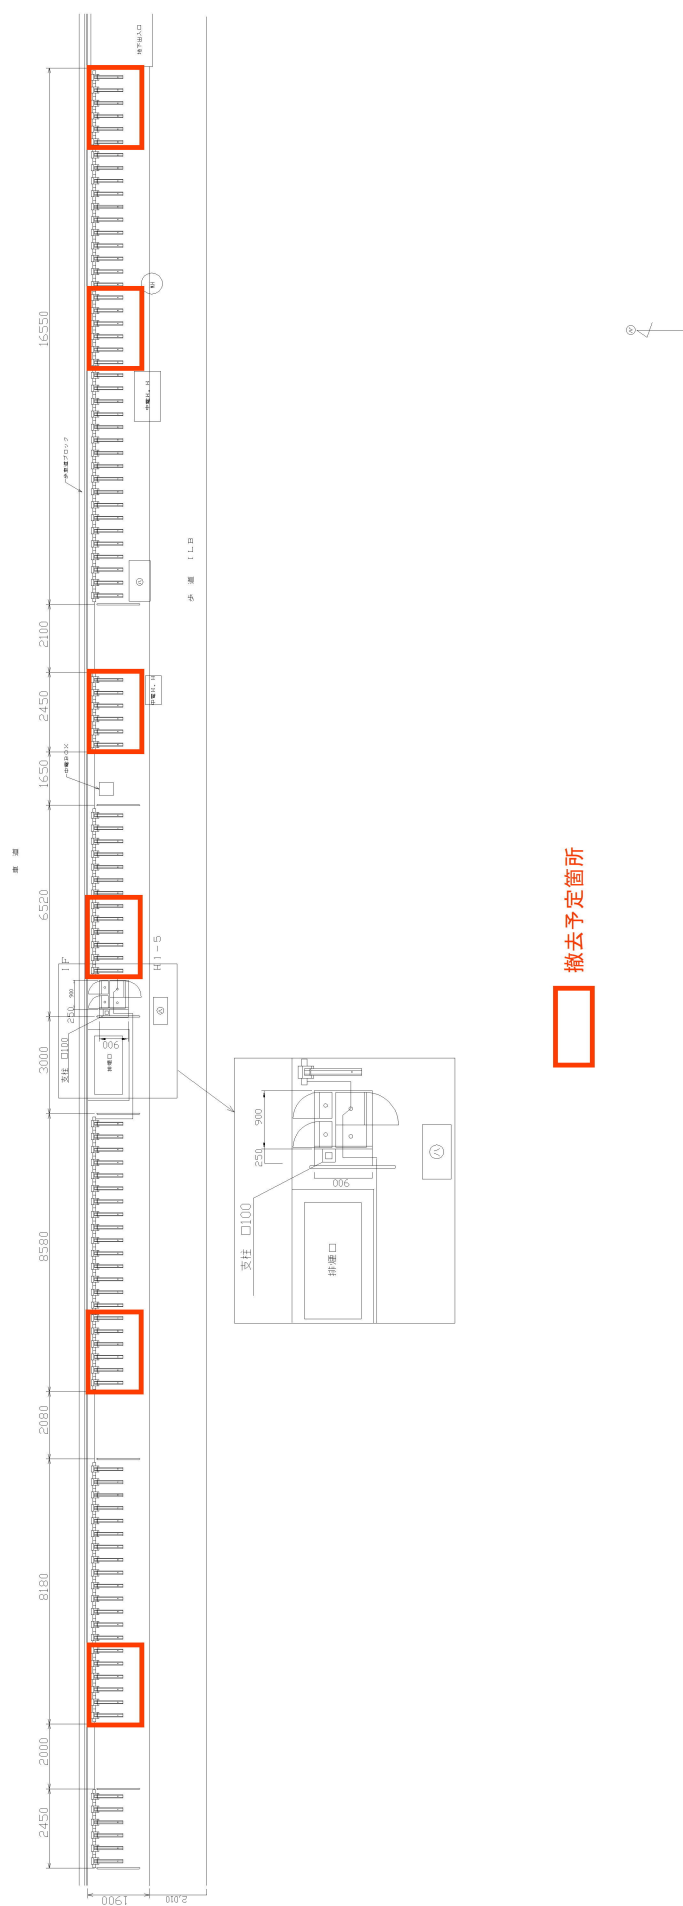

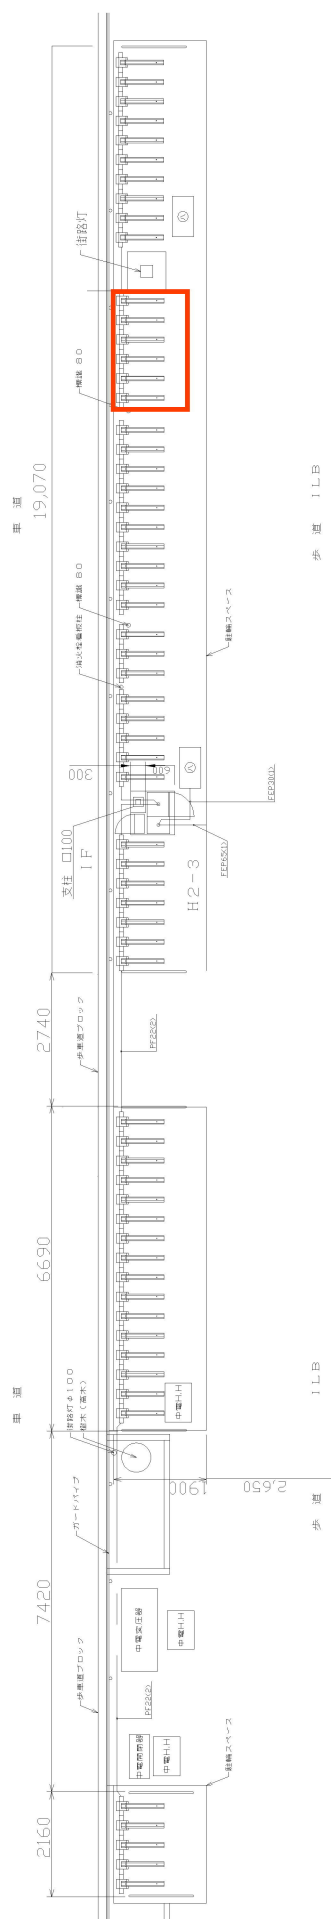

撤去予定箇所




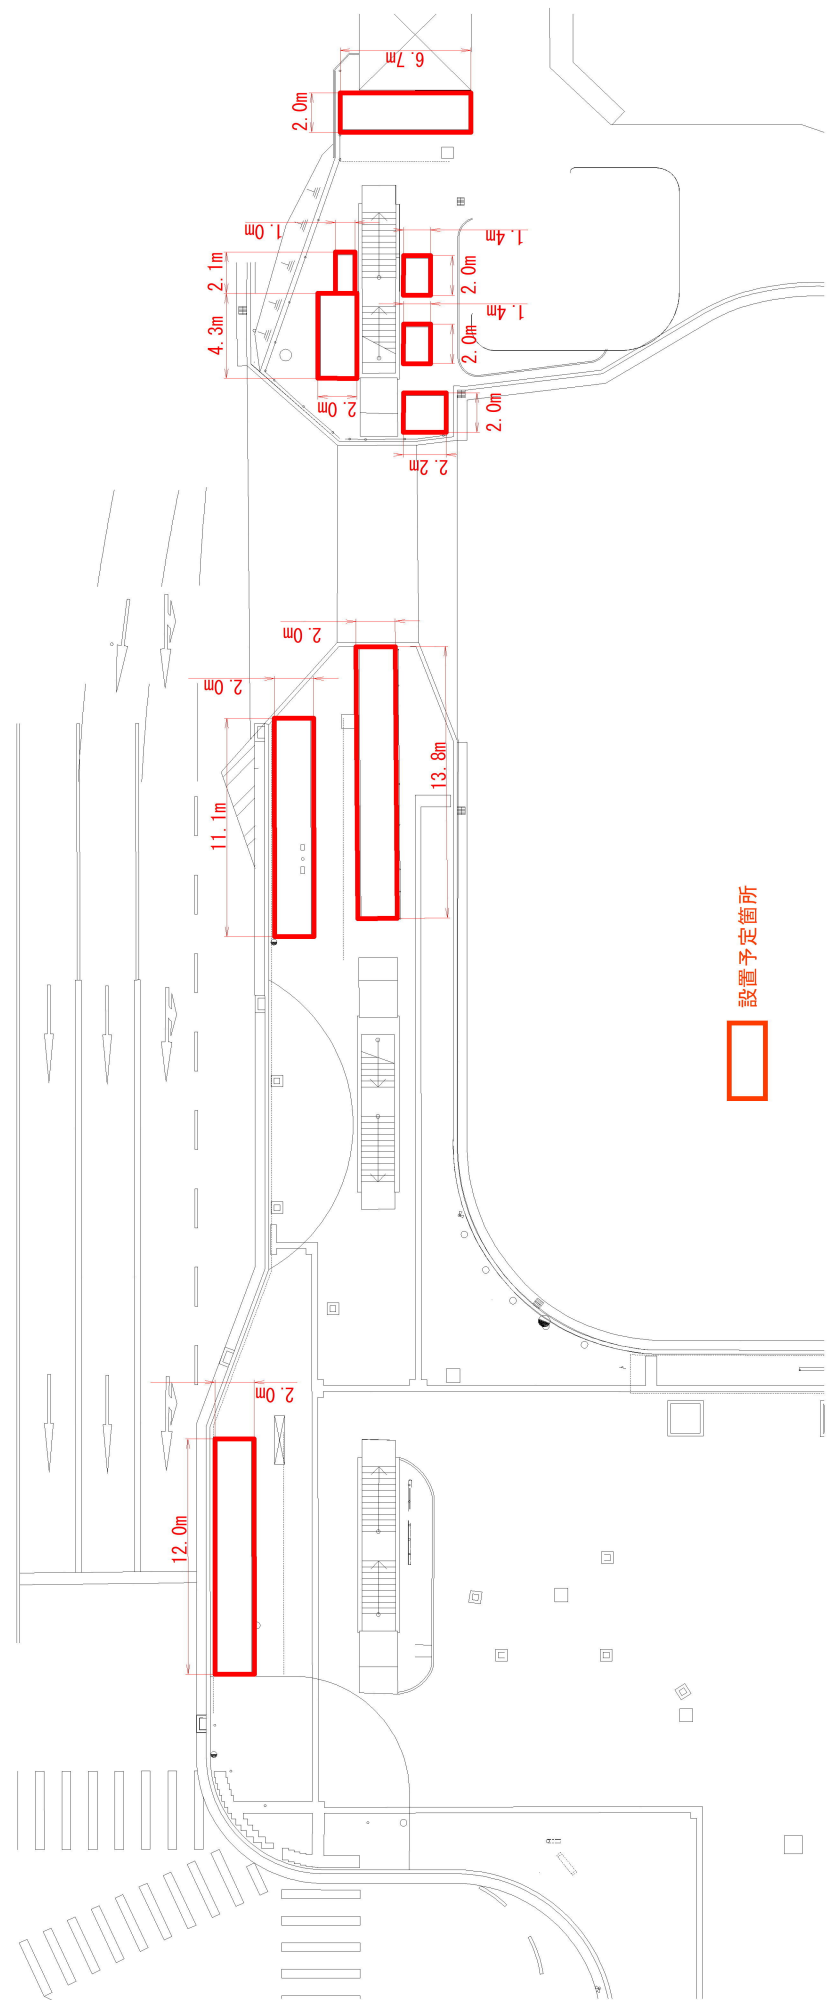


設置予定箇所




設置
撤去予定箇所

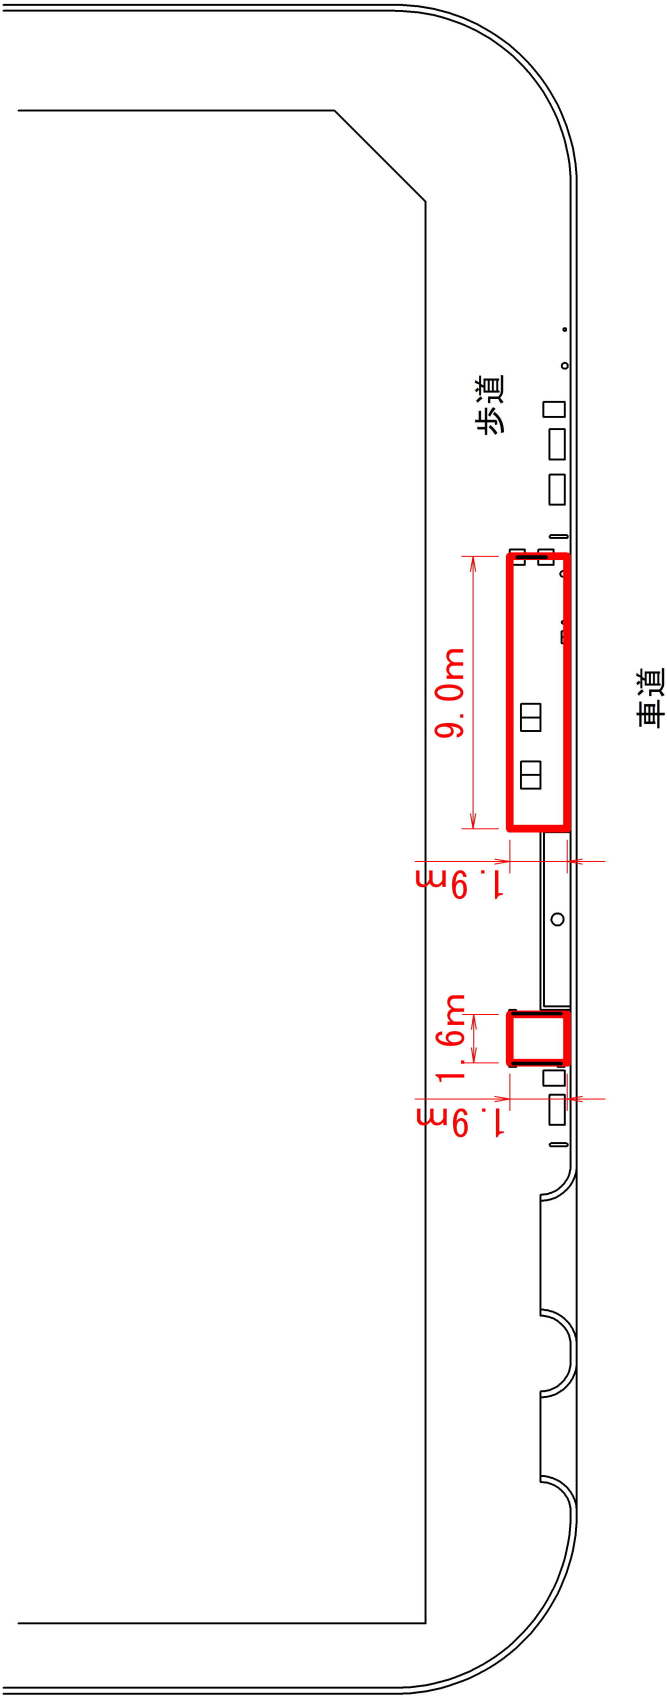


設置
撤去予定箇所

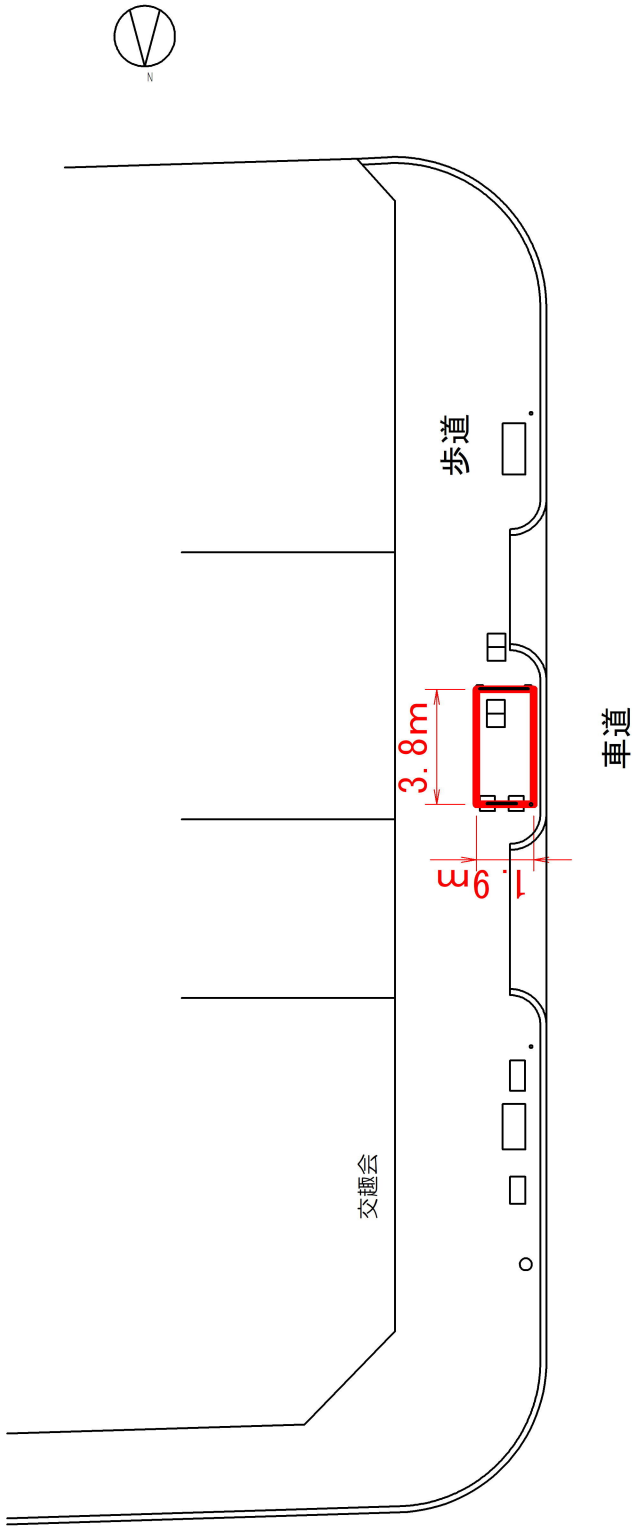


設置
撤去予定箇所

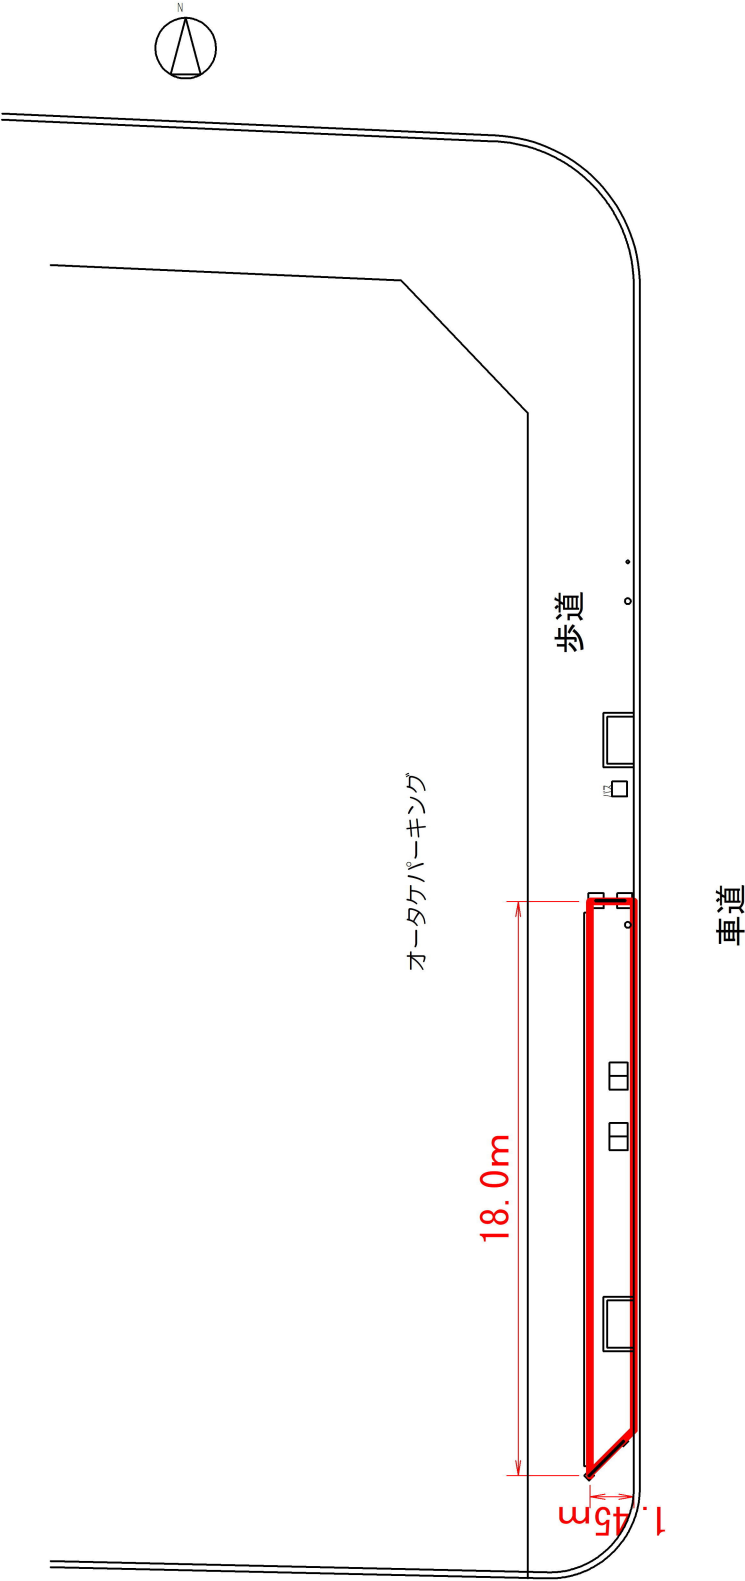


別添4 駐車場別留意事項 別図3 ウ-A

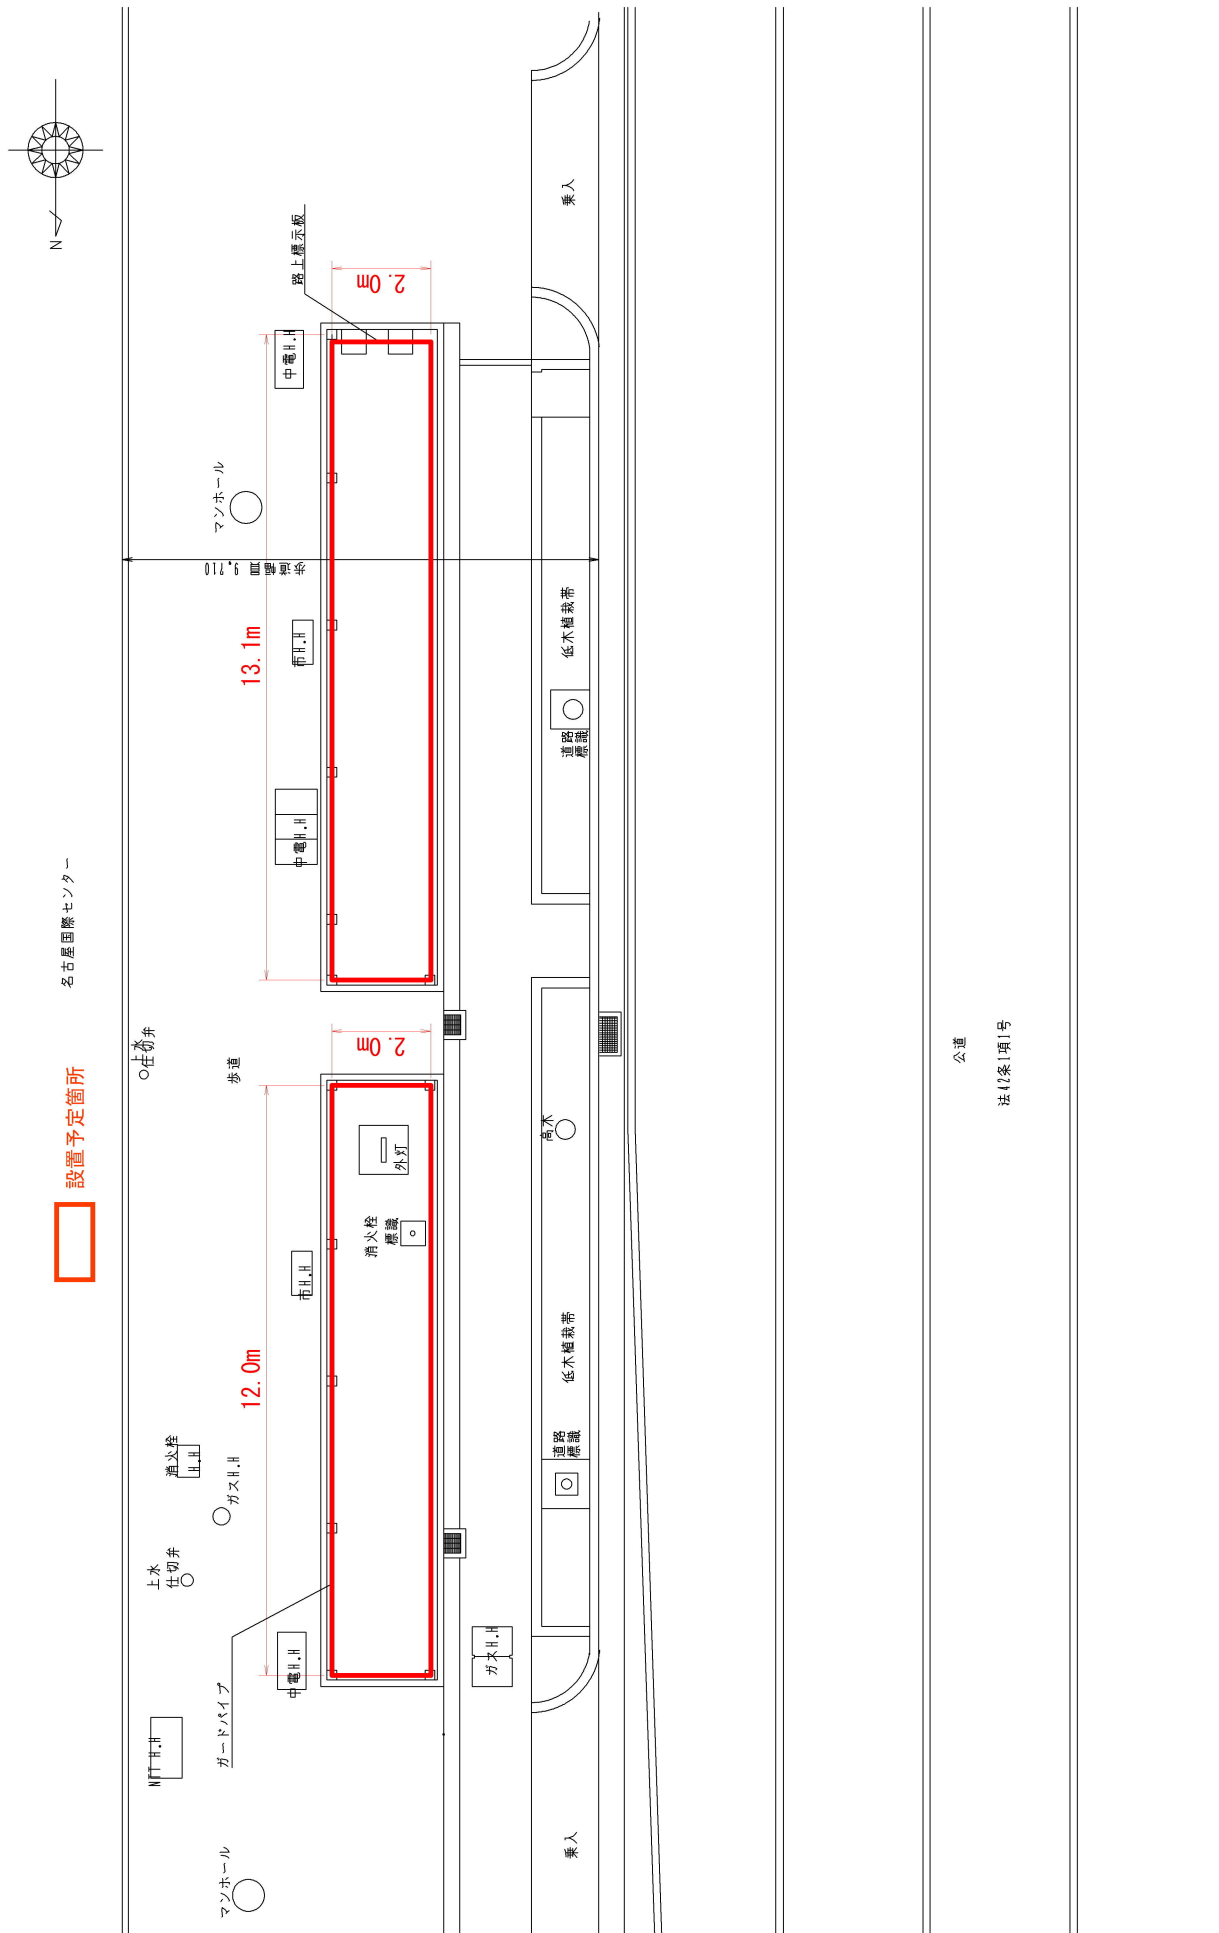


別添4 駐車場別留意事項 別図3 ウ-B

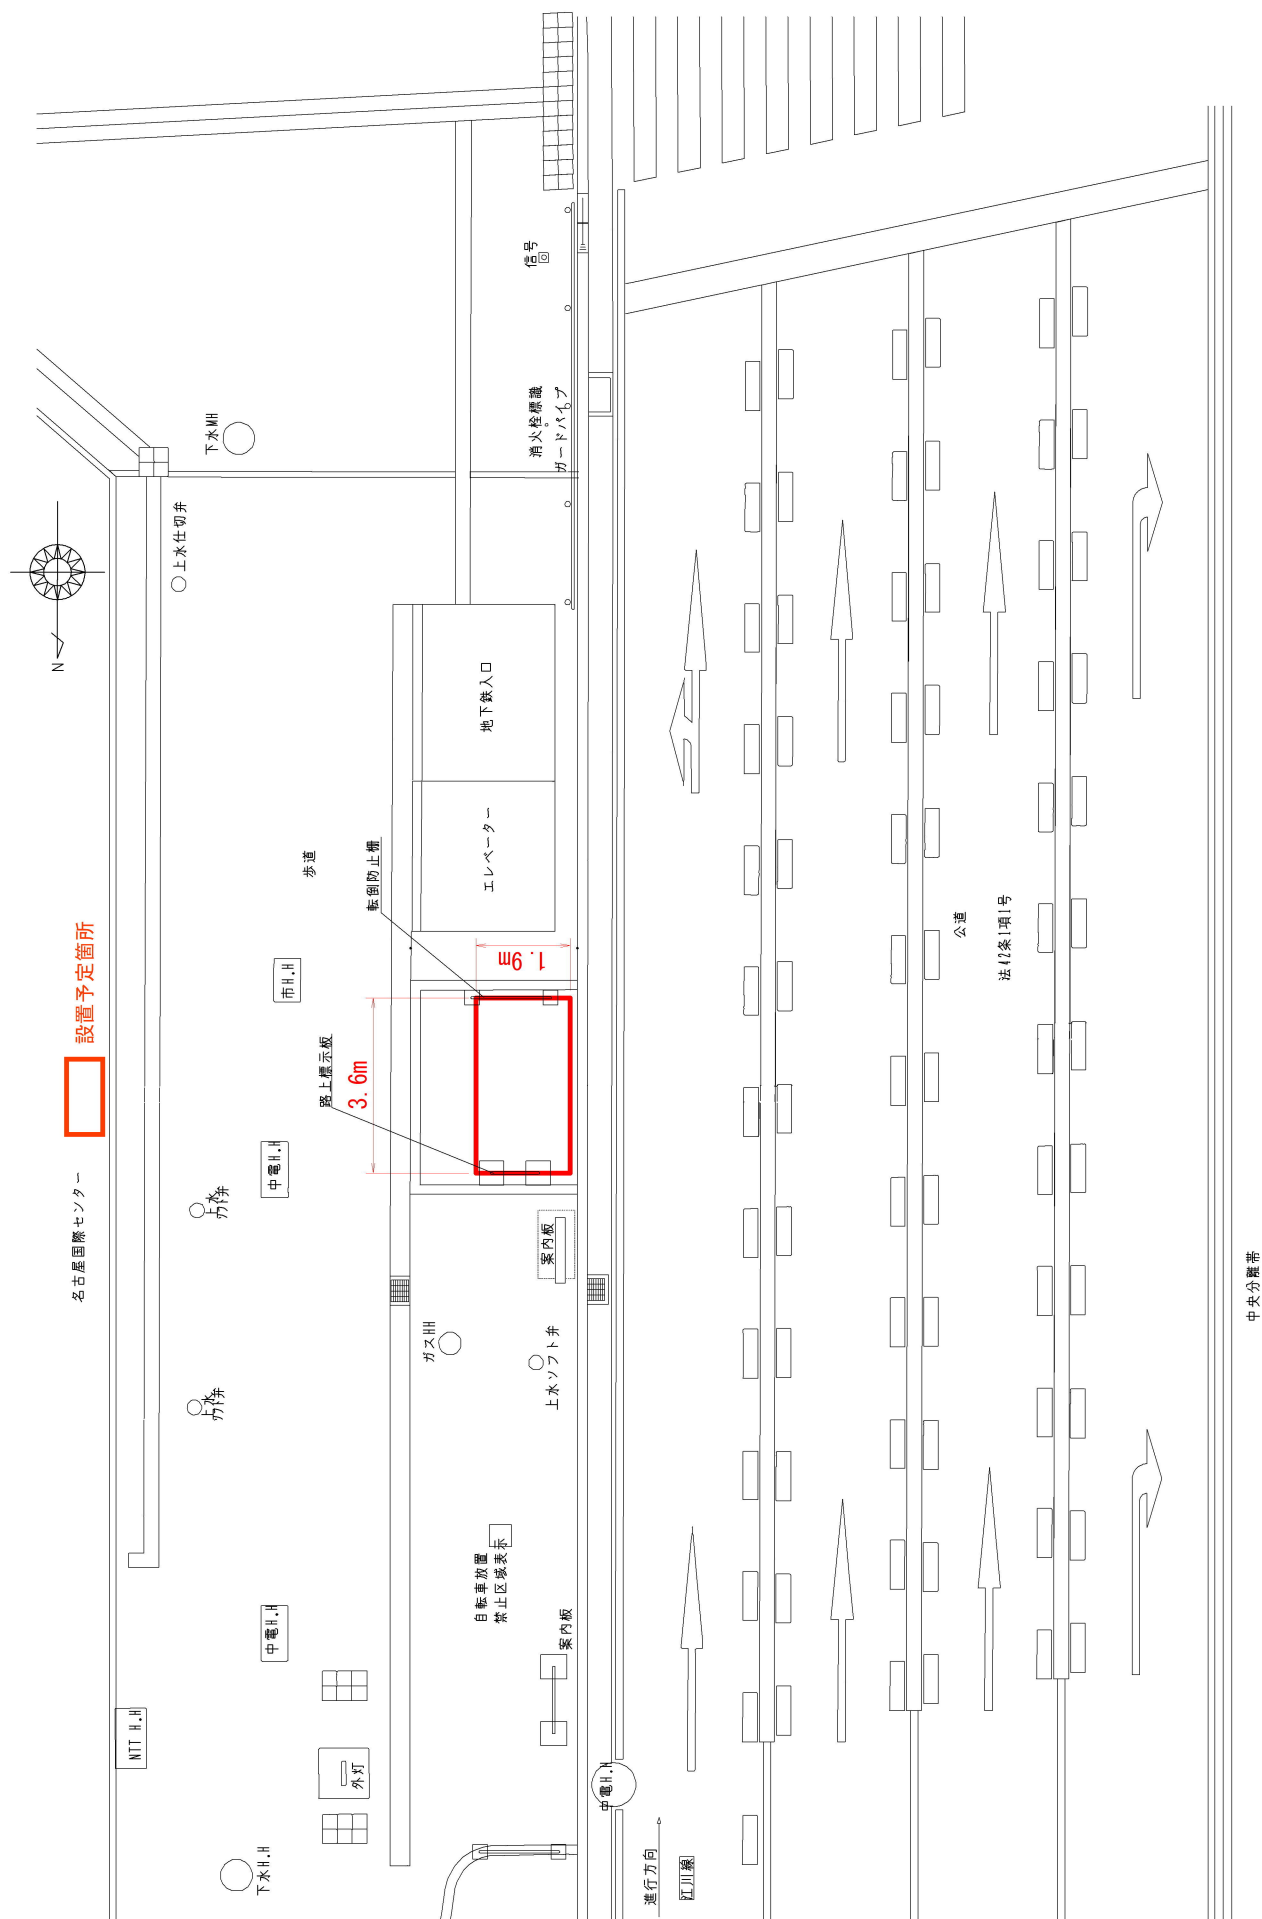

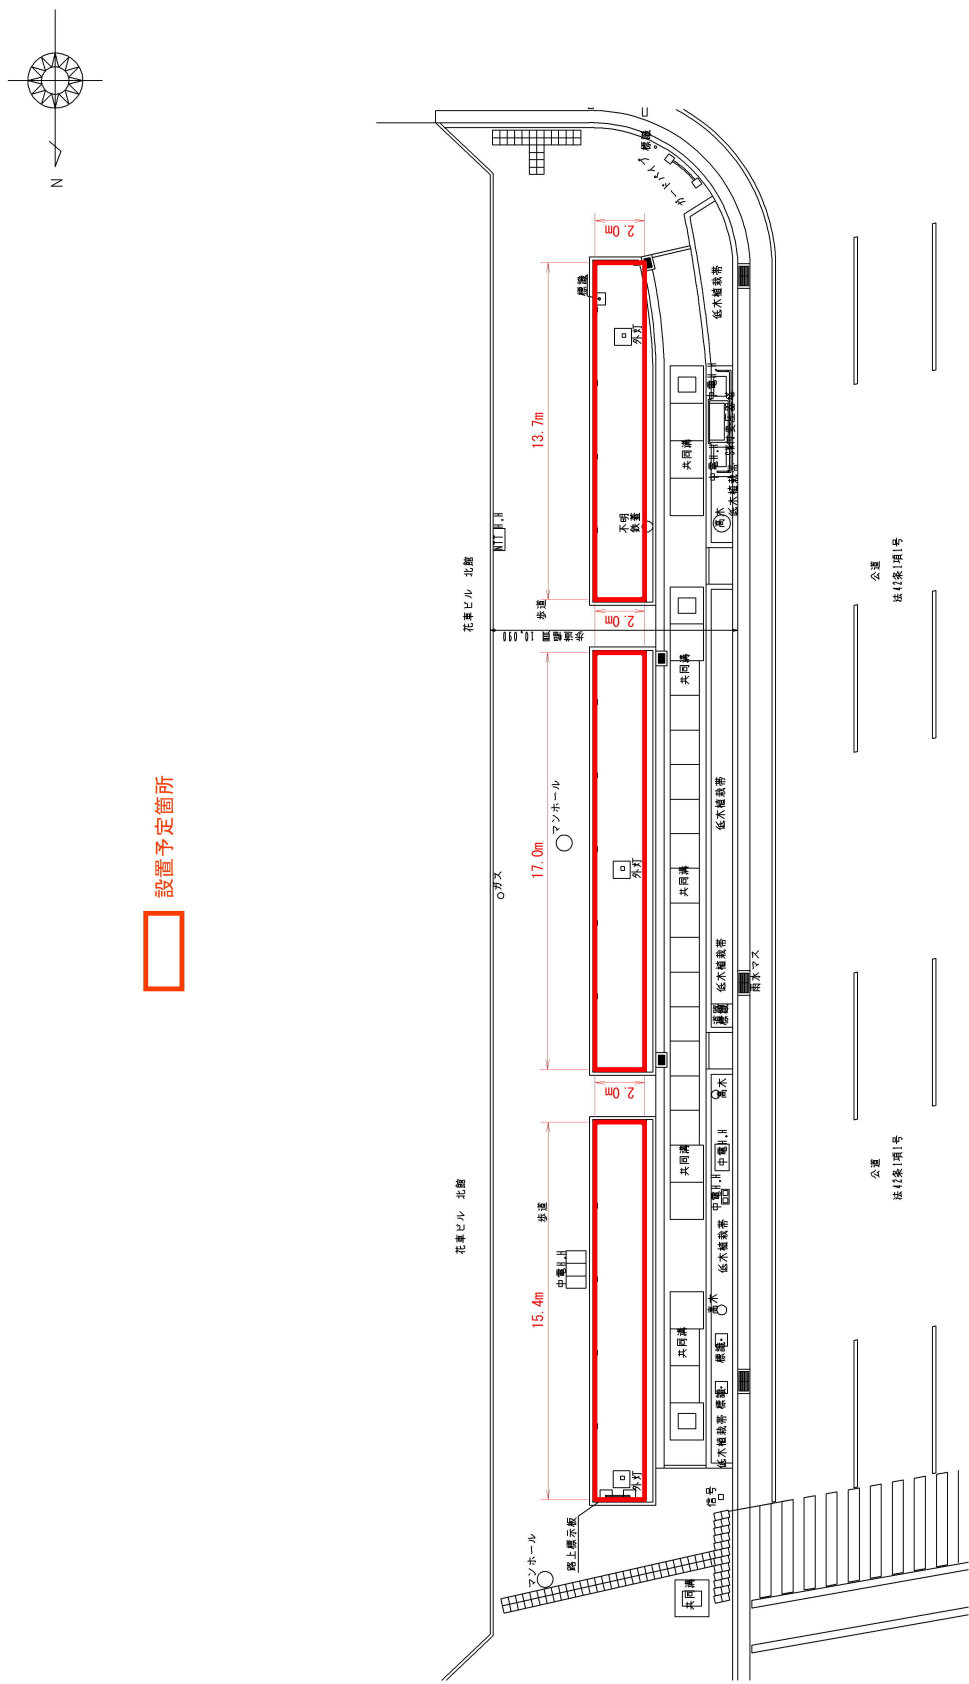

別添4 駐車場別留意事項 別図3 ウ-D

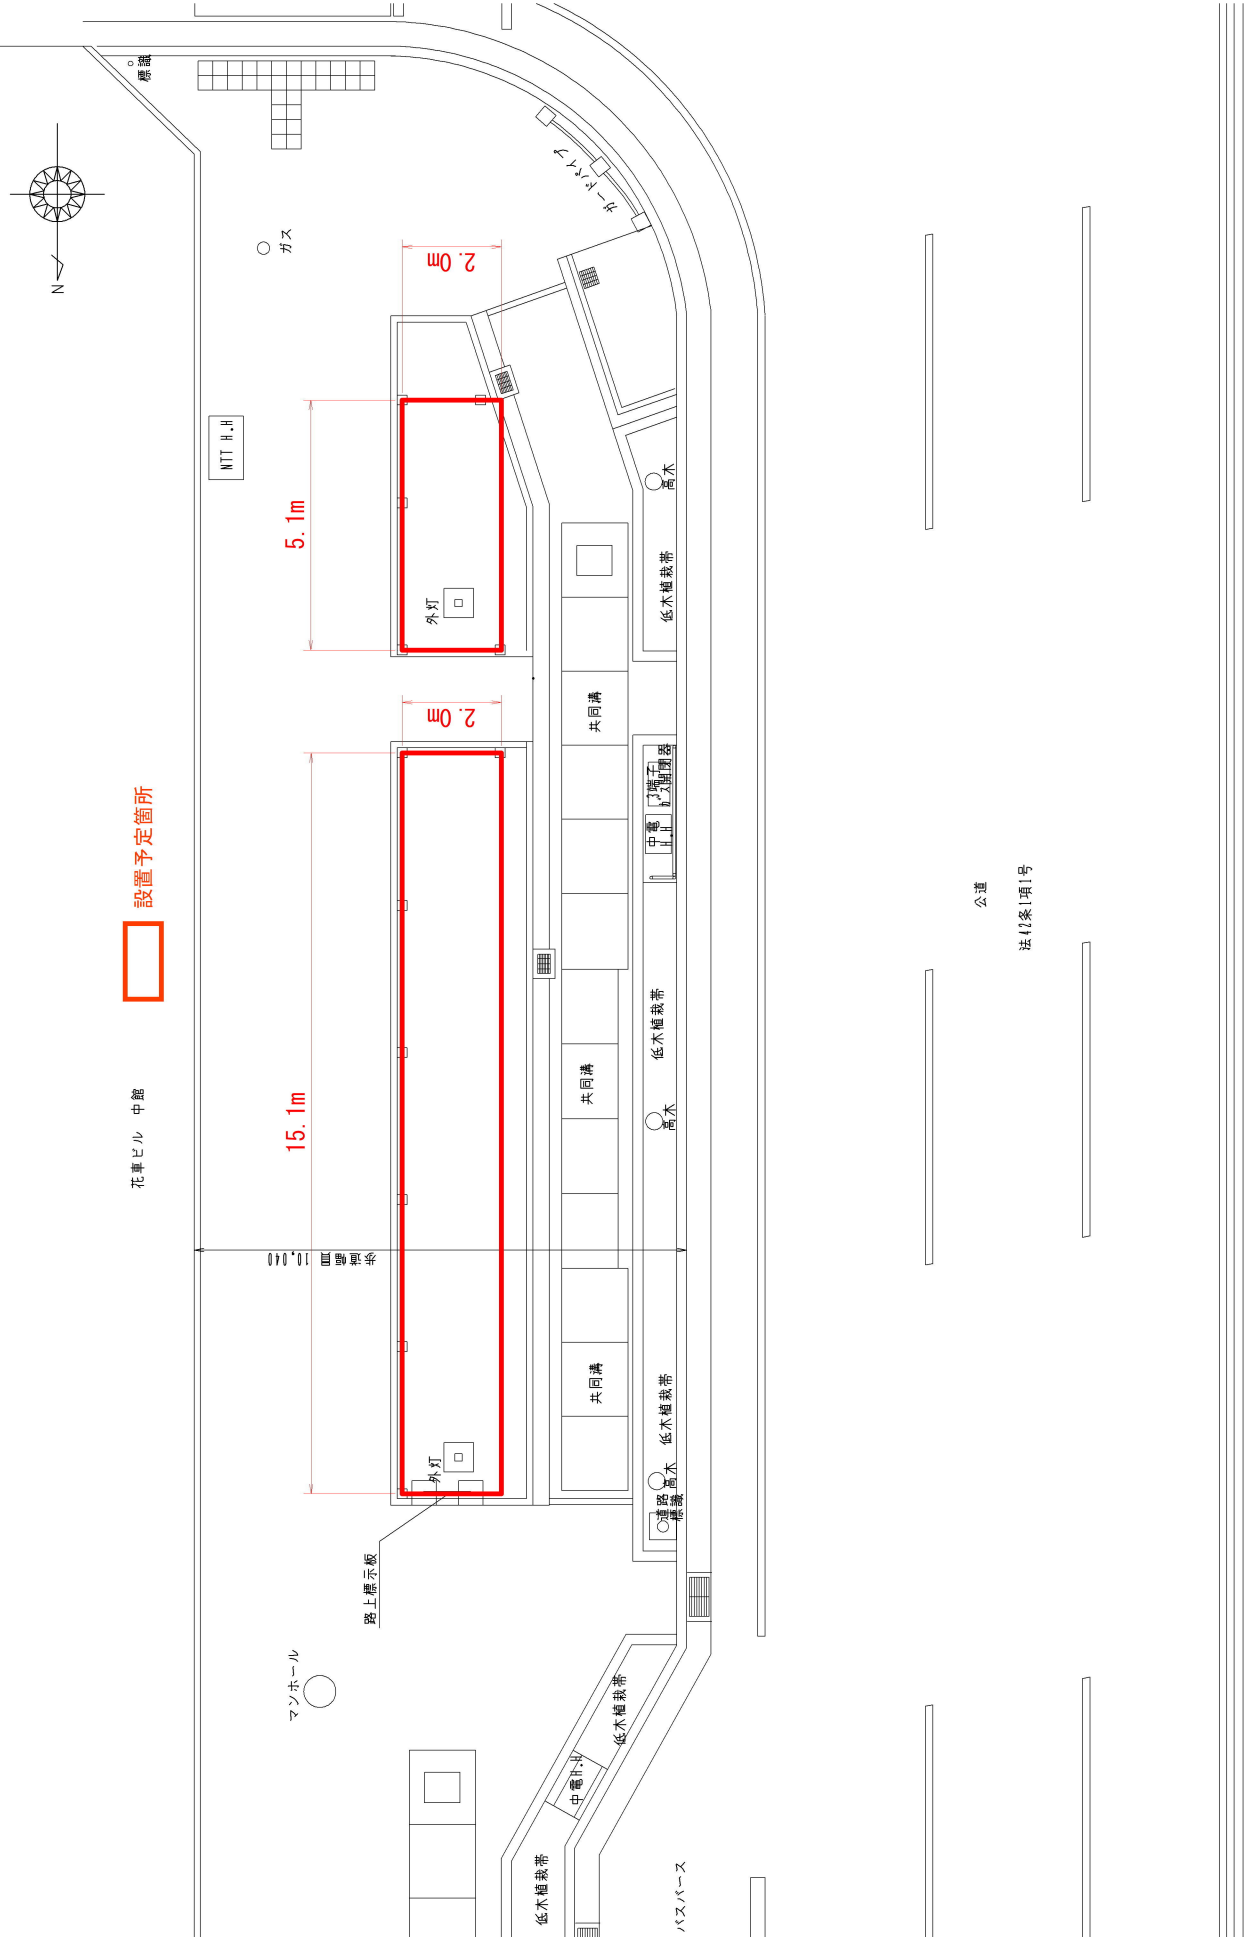

別添4 駐車場別留意事項 別図3 ウ-F

