


参考資料５：南陽支所仮設庁舎の建設について

【概要】

- ・既設の公園駐車場の一部に、南陽支所仮設庁舎を建設中
- ・公園利用者の駐車数を担保するため、令和6年度に代替駐車場
①（本設）、②（仮設）を設置

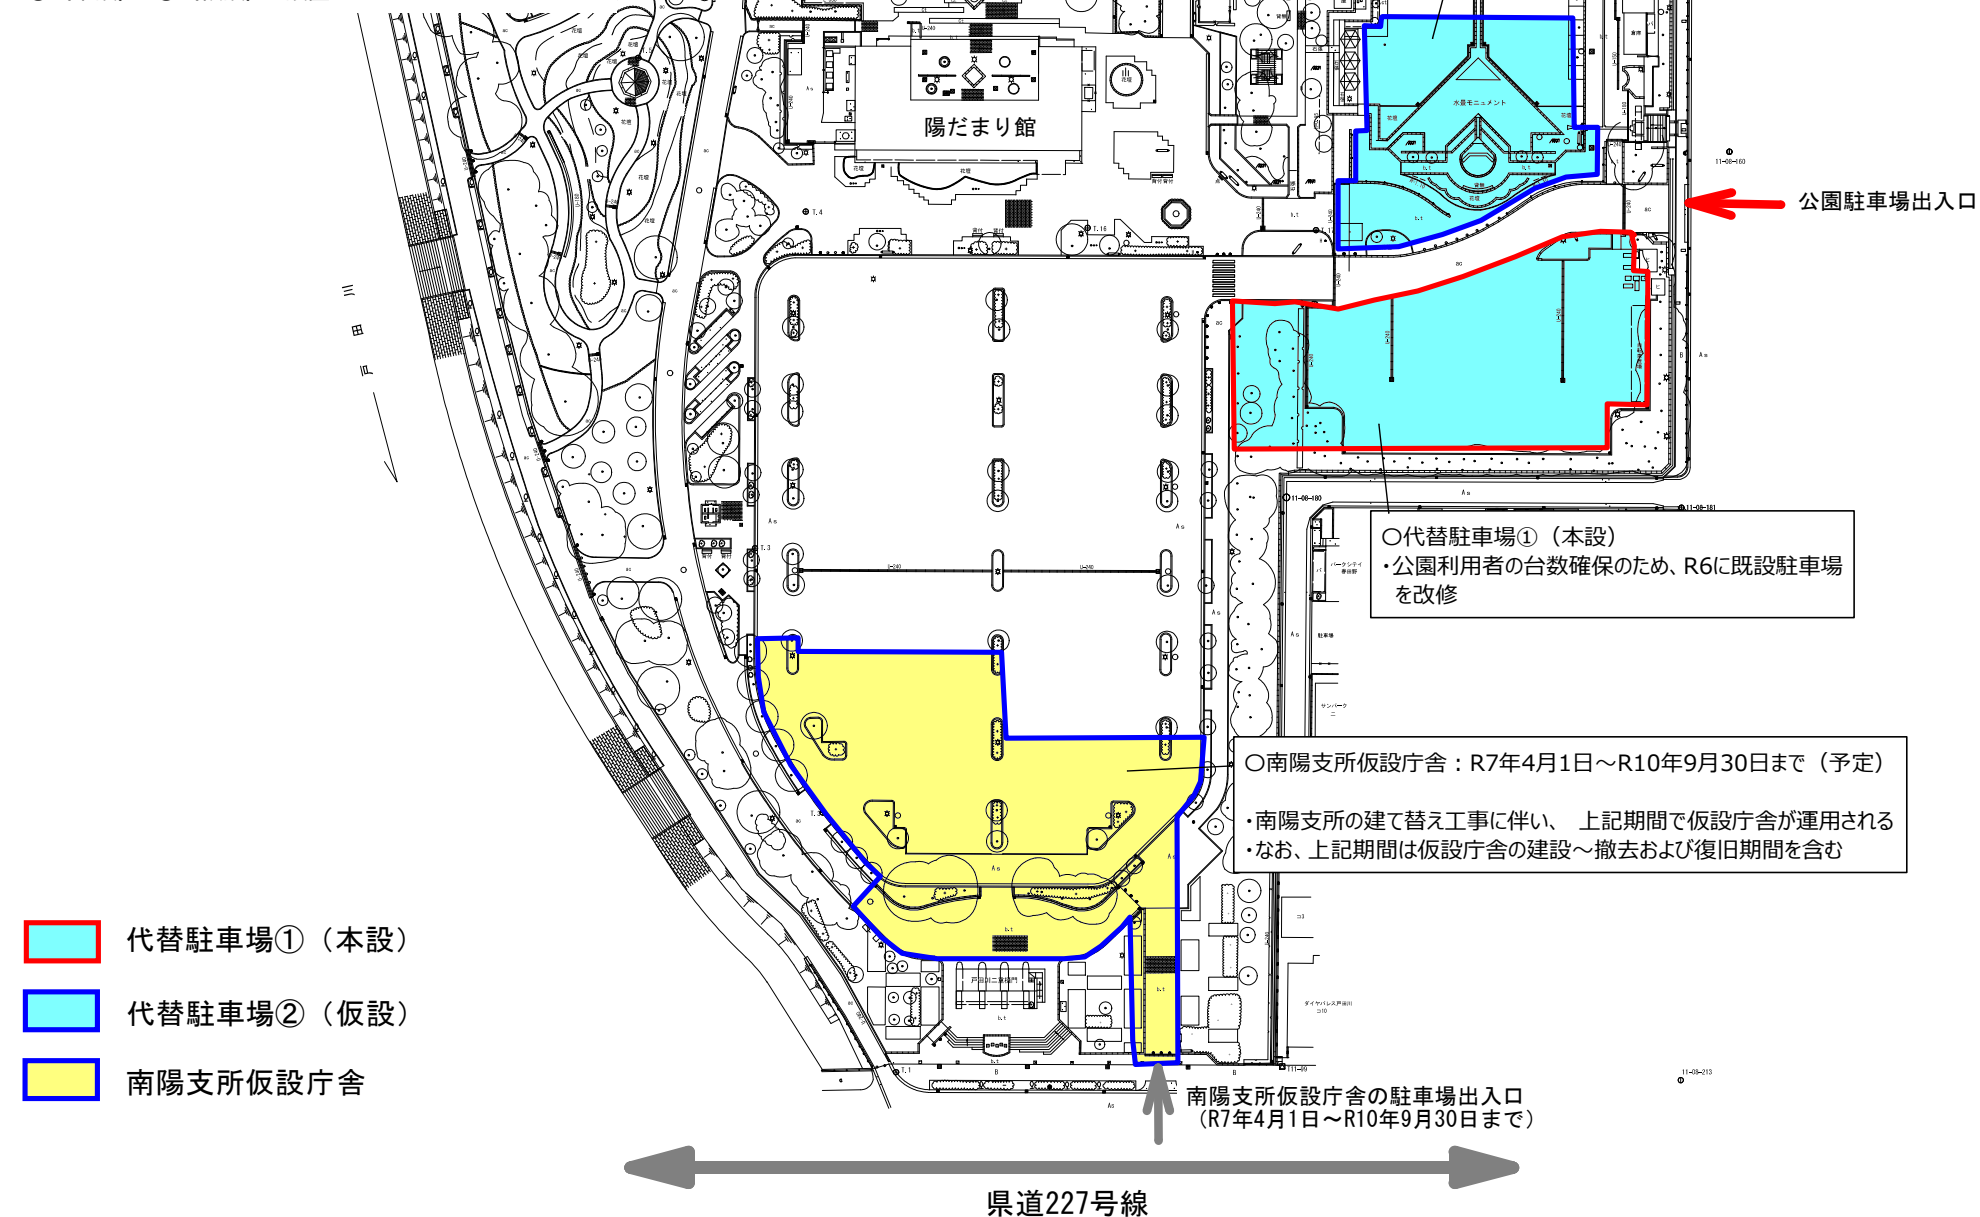

県道227号線

8-1:1000

名古屋市緑政大島

平成
26
年
3
月
調
製