

名古屋市告示第597号

道路に関する告示

道路法（昭和27年法律第 180 号）第18条の規定に基づき、次のように道路の区域を変更し、令和 6 年12月 5 日から供用を開始します。

その関係図面は、名古屋市緑政土木局路政部道路利活用課において告示の日から 2 週間、一般の縦覧に供します。

令和 6 年12月 5 日

名古屋市長 広 沢 一 郎

1 道路の区域変更及び供用開始

道路 の 種類	整理 符号	路 線 名	道 路 の 区 域				摘 要
			区 間	変更 の前 後別	延 長 キロメートル	幅 員 メートル	
市道	A	戸田荒子線第 3 号	名古屋市港区惟信町 5 丁目 28 番の 1 地先から	前	0.022	31.75	第 1 図 附 図
			名古屋市港区惟信町 5 丁目 28 番の 1 地先まで	後	0.022	31.75 ～38.23	

2 道路の供用開始


道路 の 種類	整理 番号	路 線 名	区 間	摘 要
県道	1	西条中川線	名古屋市市中川区富田町大字千音寺字稲屋4165番の 1 地先から 名古屋市市中川区千音寺三丁目4301番地先まで	第 2 図 附 図
市道	1	中川運河東線	名古屋市市中川区玉川町 4 丁目 1 番地先から 名古屋市港区新川町 1 丁目 1 番の 1 地先まで	第 3 図 附 図

名古屋市緑政土木局路政部道路利活用課

第1附図





凡 例

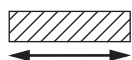


区域変更により道路の区域
とし供用開始する部分

第2 附図

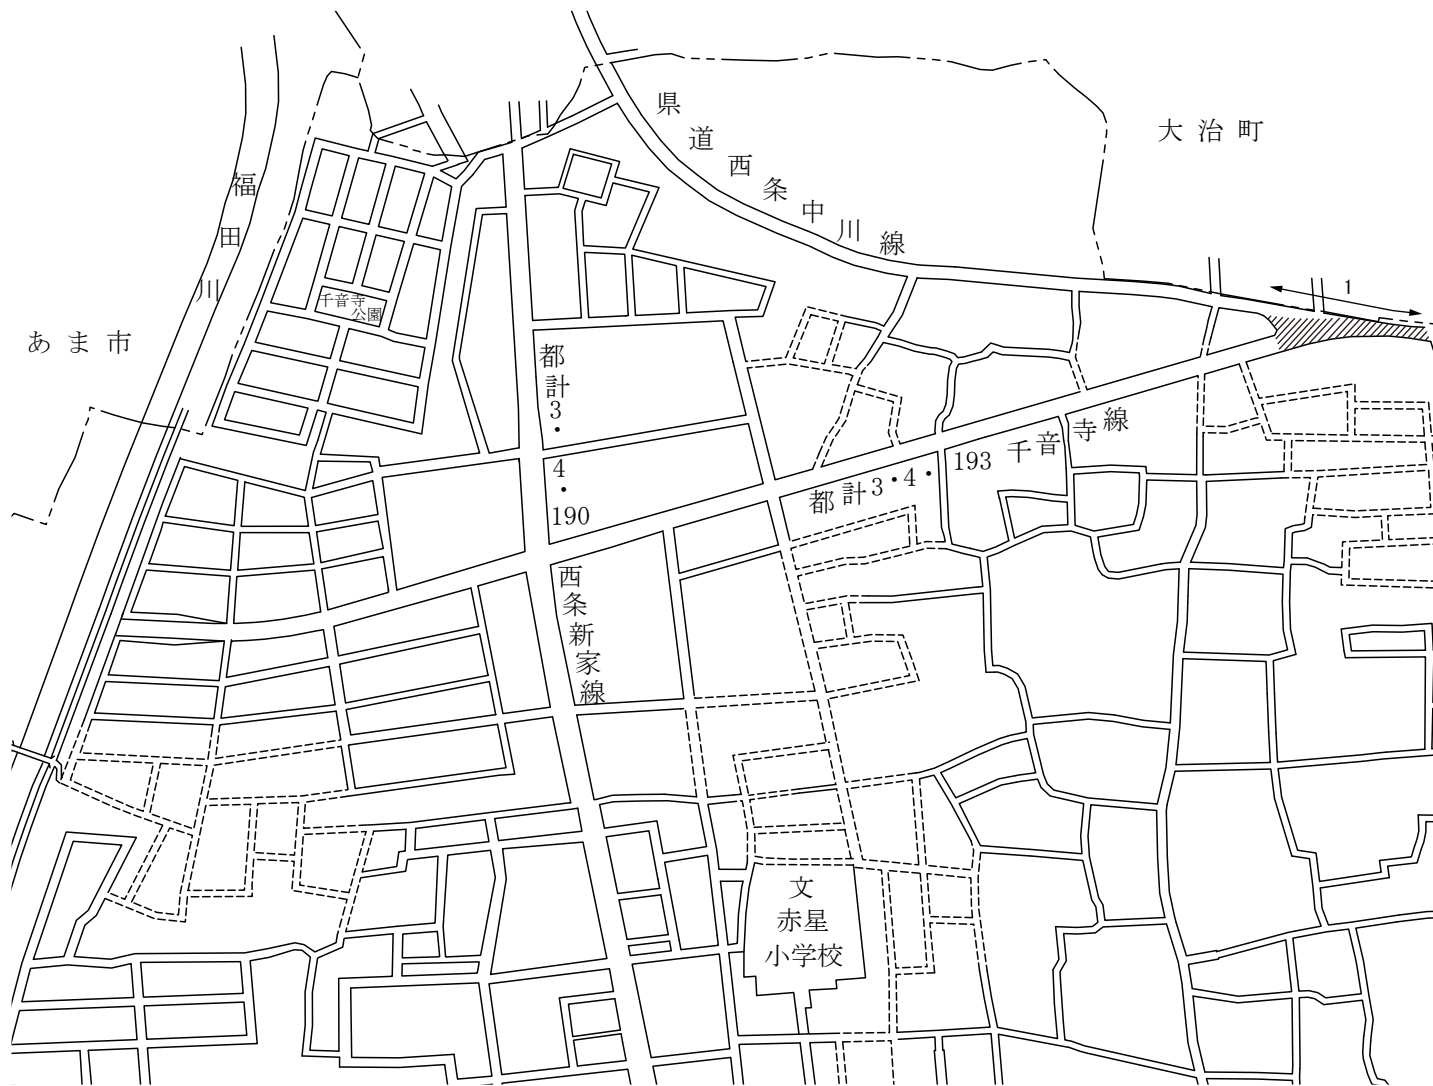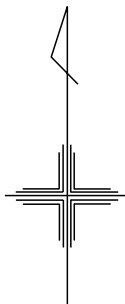


凡 例

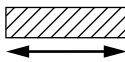


道路の供用を開始する部分

第 3 附図

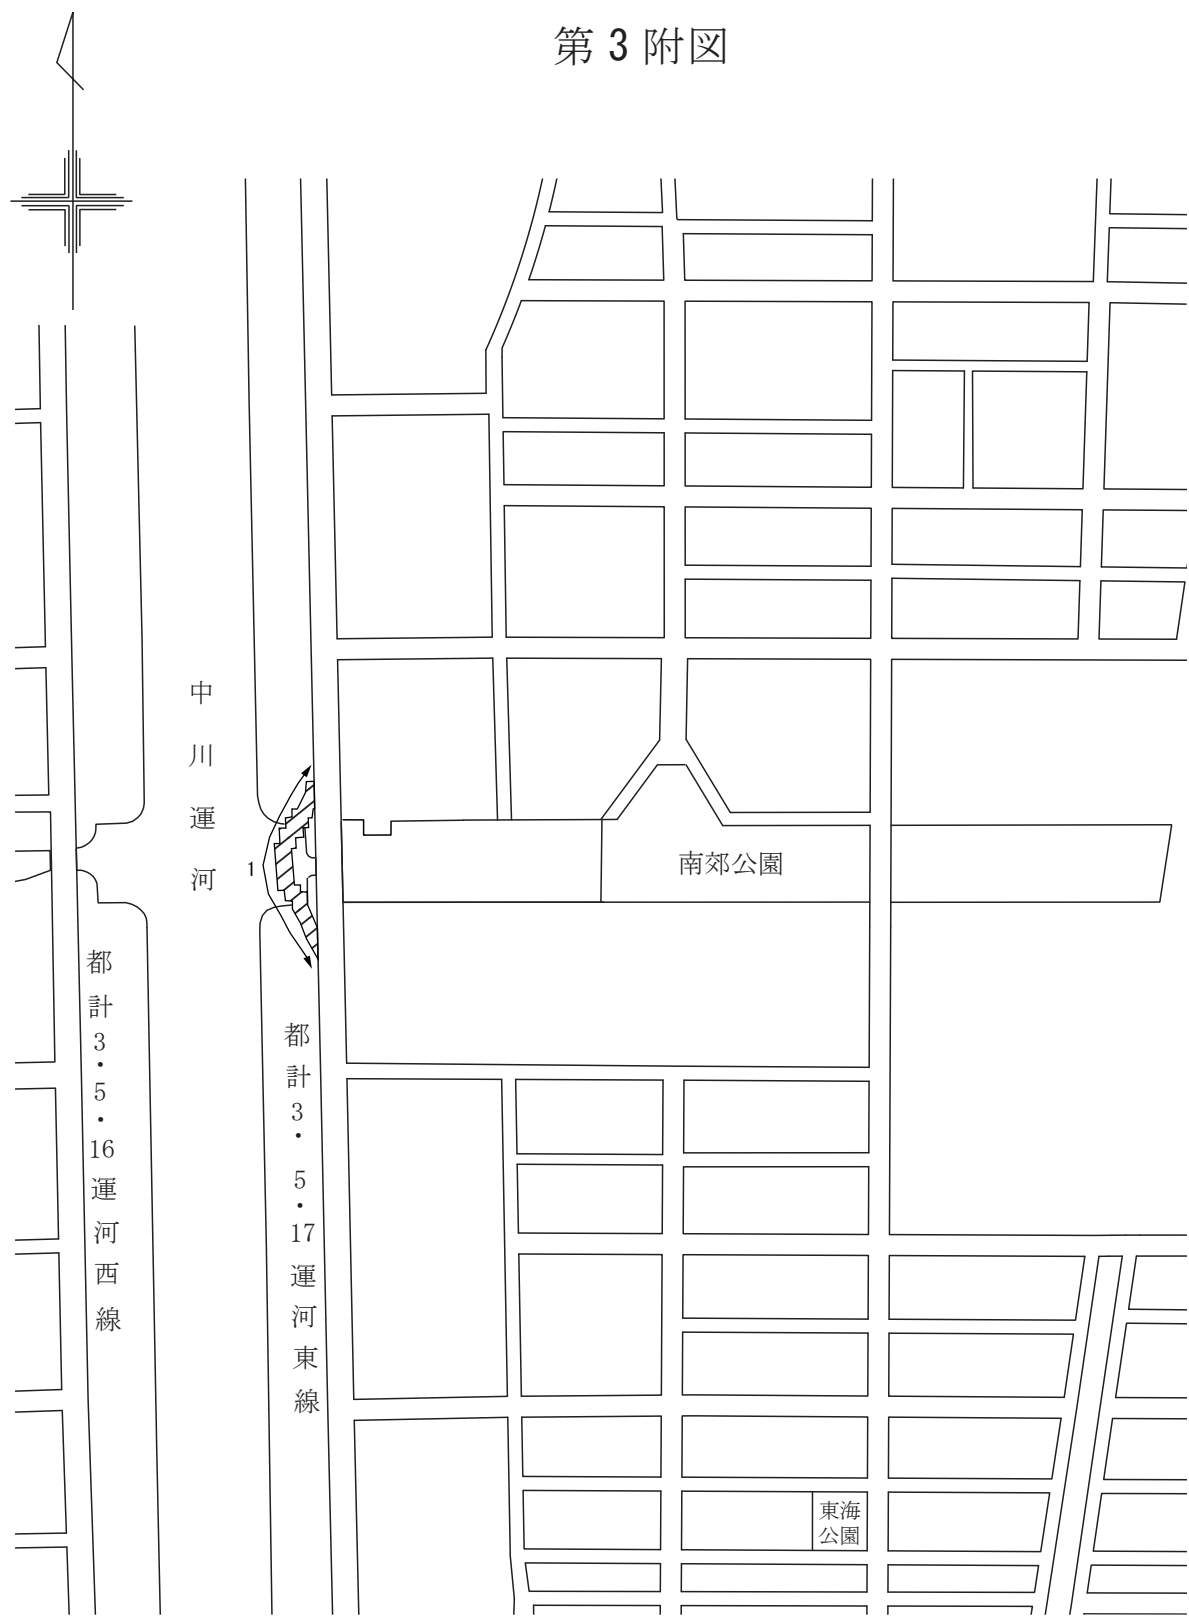

凡 例

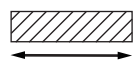 道路の供用を開始する部分