

名古屋市告示第 255 号

道路に関する告示

道路法（昭和27年法律第 180 号）第18条第 1 項の規定に基づき、次のように道路の区域を変更し、令和 7 年 5 月15日から供用を開始します。

その関係図面は、名古屋市緑政土木局路政部道路利活用課において告示の日から 2 週間、一般の縦覧に供します。

令和 7 年 5 月15日

名古屋市長 広 沢 一 郎


道路の区域変更及び供用開始

道路 の 種類	整理 符号	路 線 名	道 路 の 区 域				摘 要
			区 間	変更 の前 後別	延 長 キロメートル	幅 員 メートル	
市道	A	瀬古郷第 7 号線	名古屋市守山区瀬古東三丁目1141番の 1 地先から	前	0.033	2.22 ～ 3.71	第 1 図
			名古屋市守山区瀬古東三丁目1143番の 5 地先まで	後	0.033	4.00	
	B	瀬古高見10号線	名古屋市守山区瀬古東一丁目 704 番の 1 地先から	前	0.001	平均4.00	隔切りの拡幅
			名古屋市守山区瀬古東一丁目 704 番の 1 地先まで	後	0.001	平均4.00	
	A	光音寺東西線第 4 号	名古屋市北区川中町2101番の 9 地先から	前	0.003	4.54	第 2 図
			名古屋市北区川中町2101番の 9 地先まで	後	0.003	4.54	



	A	豊年町第 8 号線	名古屋市千種区豊年町 702 番の 5 地先から	前	0.012	8.00	第 3 附 図
			名古屋市千種区豊年町 703 番地先まで	後	0.012	8.00 ～ 18.98	
	A	古新町東西第 1 号線	名古屋市熱田区野立町 3 丁目 59 番地先から	前	0.119	3.63 4.00	第 4 附 図
			名古屋市熱田区野立町 3 丁目 46 番地先まで	後	0.119	5.45	

名古屋市緑政土木局路政部道路利活用課


第 1 附図

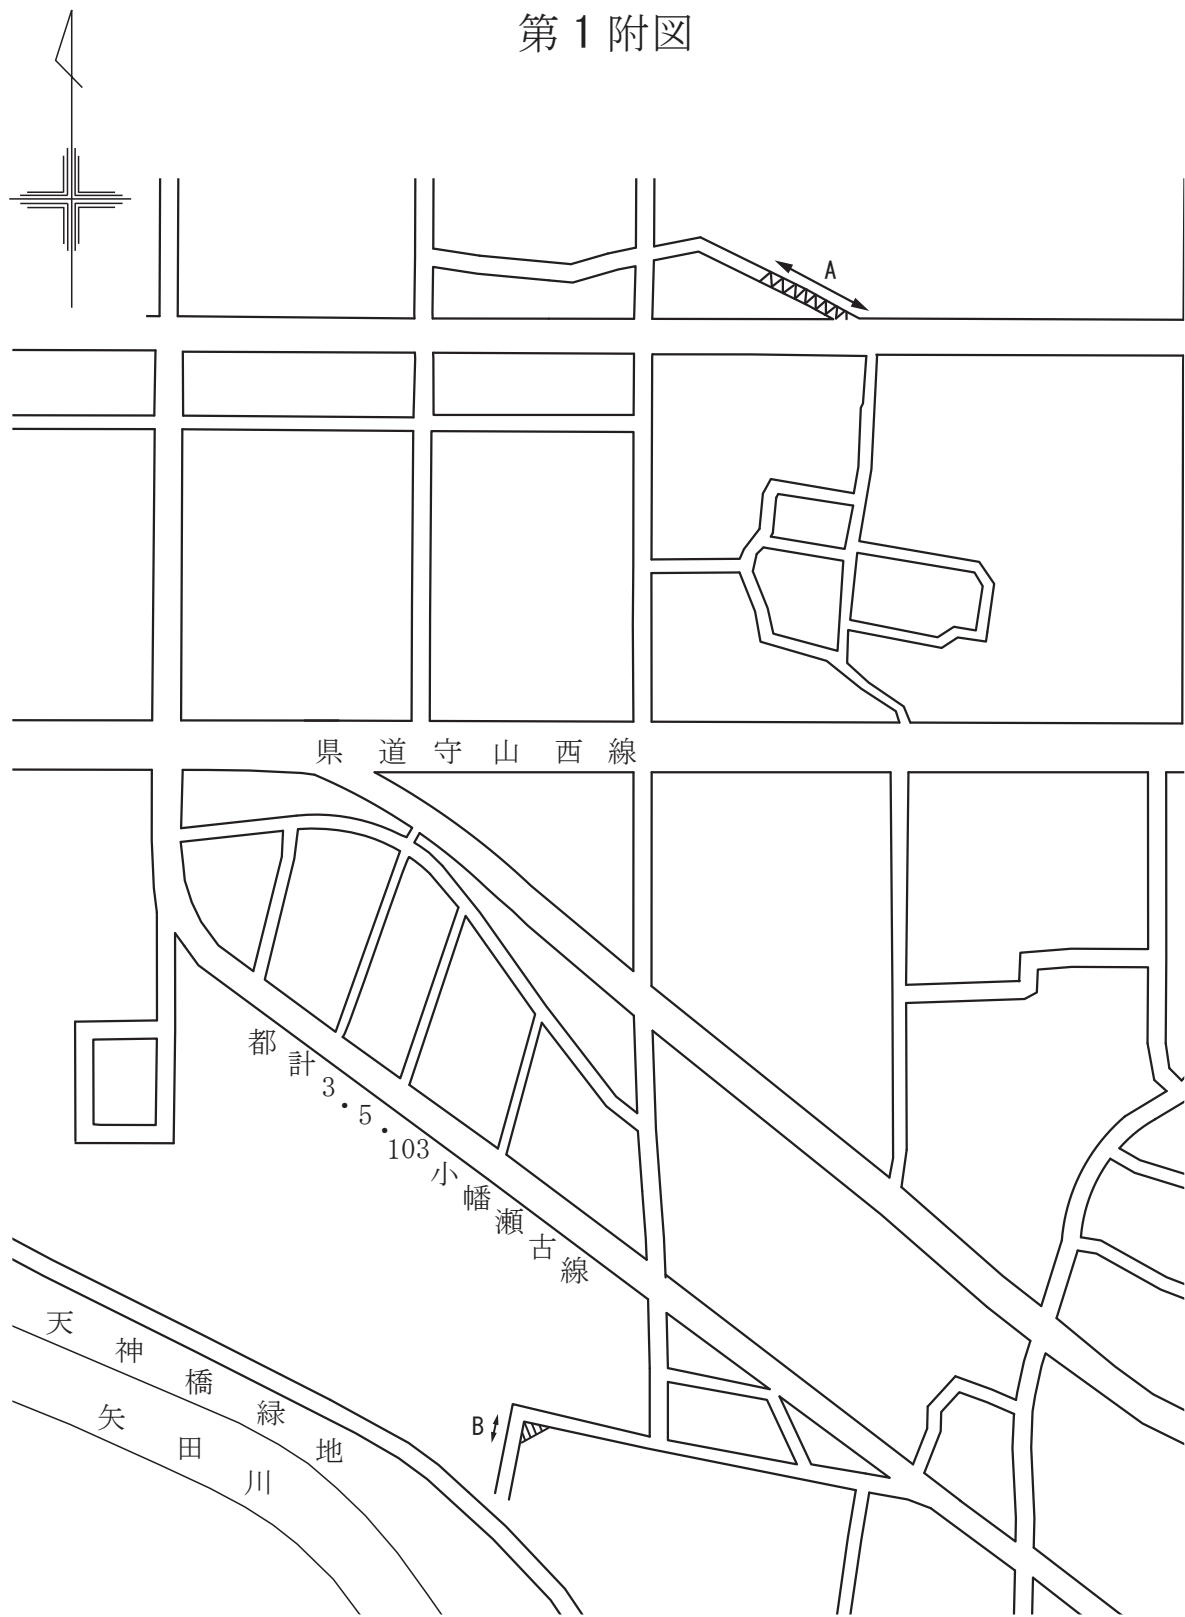


凡 例

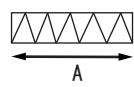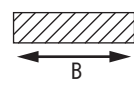-  区域変更により道路の幅員を改める部分
-  区域変更により道路の区域とし供用開始する部分

第2 附図

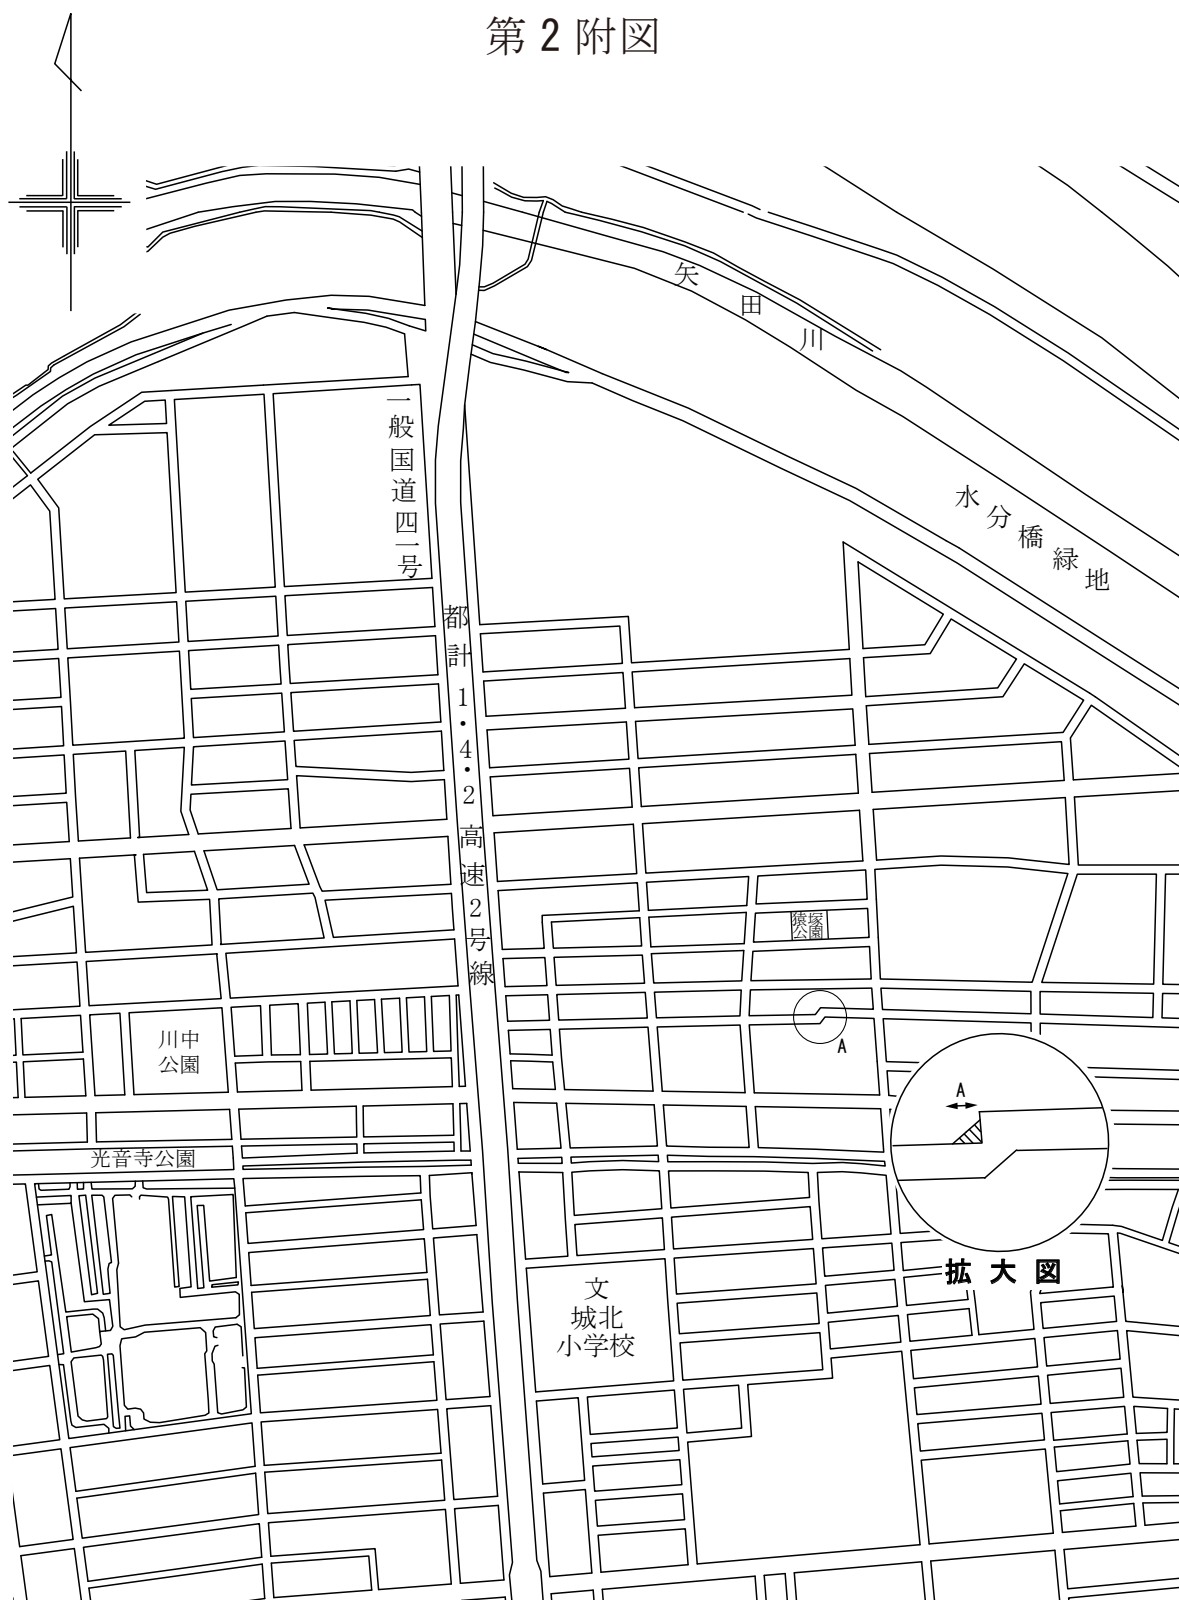

凡 例

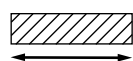


区域変更により道路の区域
とし供用開始する部分

第3 附図




凡 例

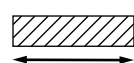


区域変更により道路の区域
とし供用開始する部分

第 4 附図

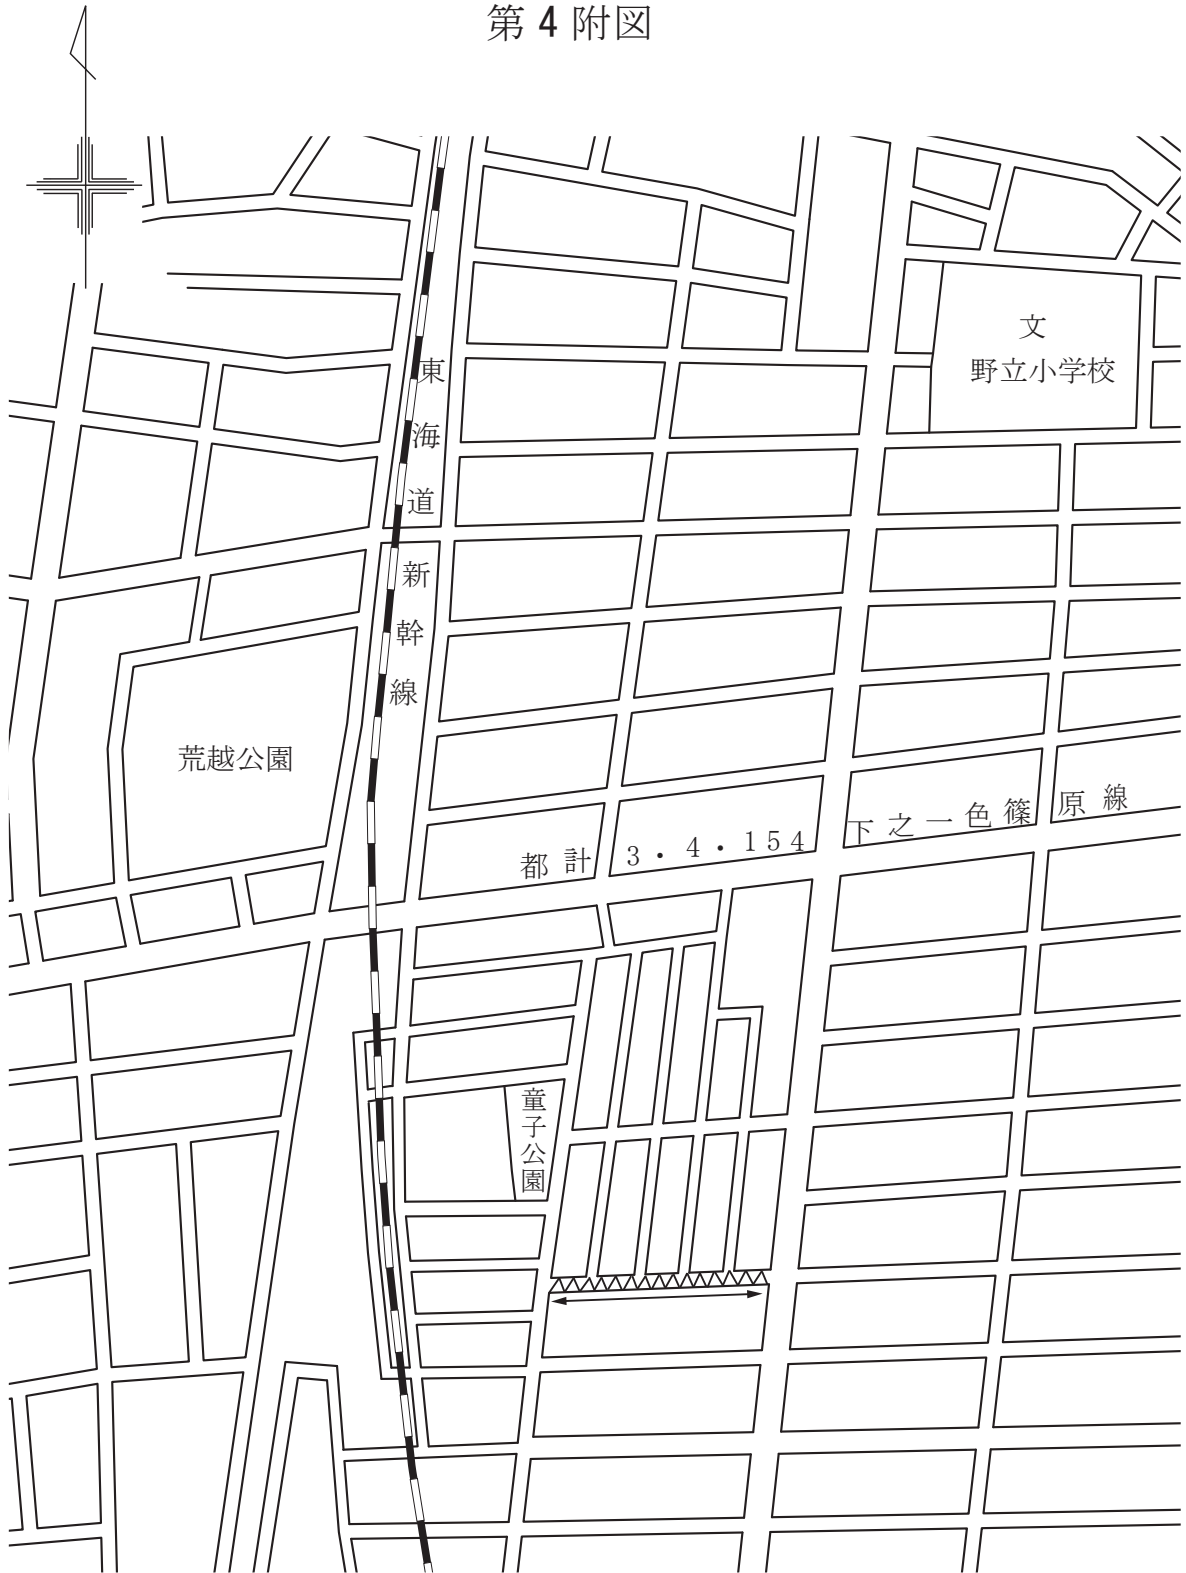

凡 例

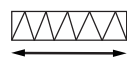

区域変更により道路の幅員
を改める部分