

名古屋市上下水道局告示第11号

公共下水道の供用及び下水の処理を次のとおり開始するので、下水道法（昭和33年法律第79号）第9条の規定に基づき、次のとおり公示する。

なお、その関係図面は、令和7年6月30日までの2週間名古屋市上下水道局経営本部営業部給排水設備課及び同部営業センターにおいて一般の縦覧に供する。

令和7年6月5日

名古屋市上下水道局長 酒 井 雄 一

- 1 公共下水道の供用及び下水の処理を開始する日
- 令和7年7月1日
- 2 公共下水道の供用及び下水の処理を開始する区域並びに下水の処理を行う
終末処理場の位置及び名称


公共下水道の供用及び下水の処理を開始する区域				終末処理場の位置及び名称
区 名	町 名	字・丁目	摘 要	
昭 和 区	伊 勝 町	2丁目	一部	南区元柴田西町 名古屋市上下水道局 柴田水処理センター
緑 区	有 松 町	有松・長坂南	〃	緑区浦里五丁目 名古屋市上下水道局 鳴海水処理センター
	大 高 町	鷺津	〃	〃

- 3 供用を開始する排水施設の位置
- 別添図面のとおり
- 4 供用を開始する排水施設の合流式又は分流式の別

合 流 式	昭和区
分 流 式	緑区


排水施設の位置図

昭和区（合流式）

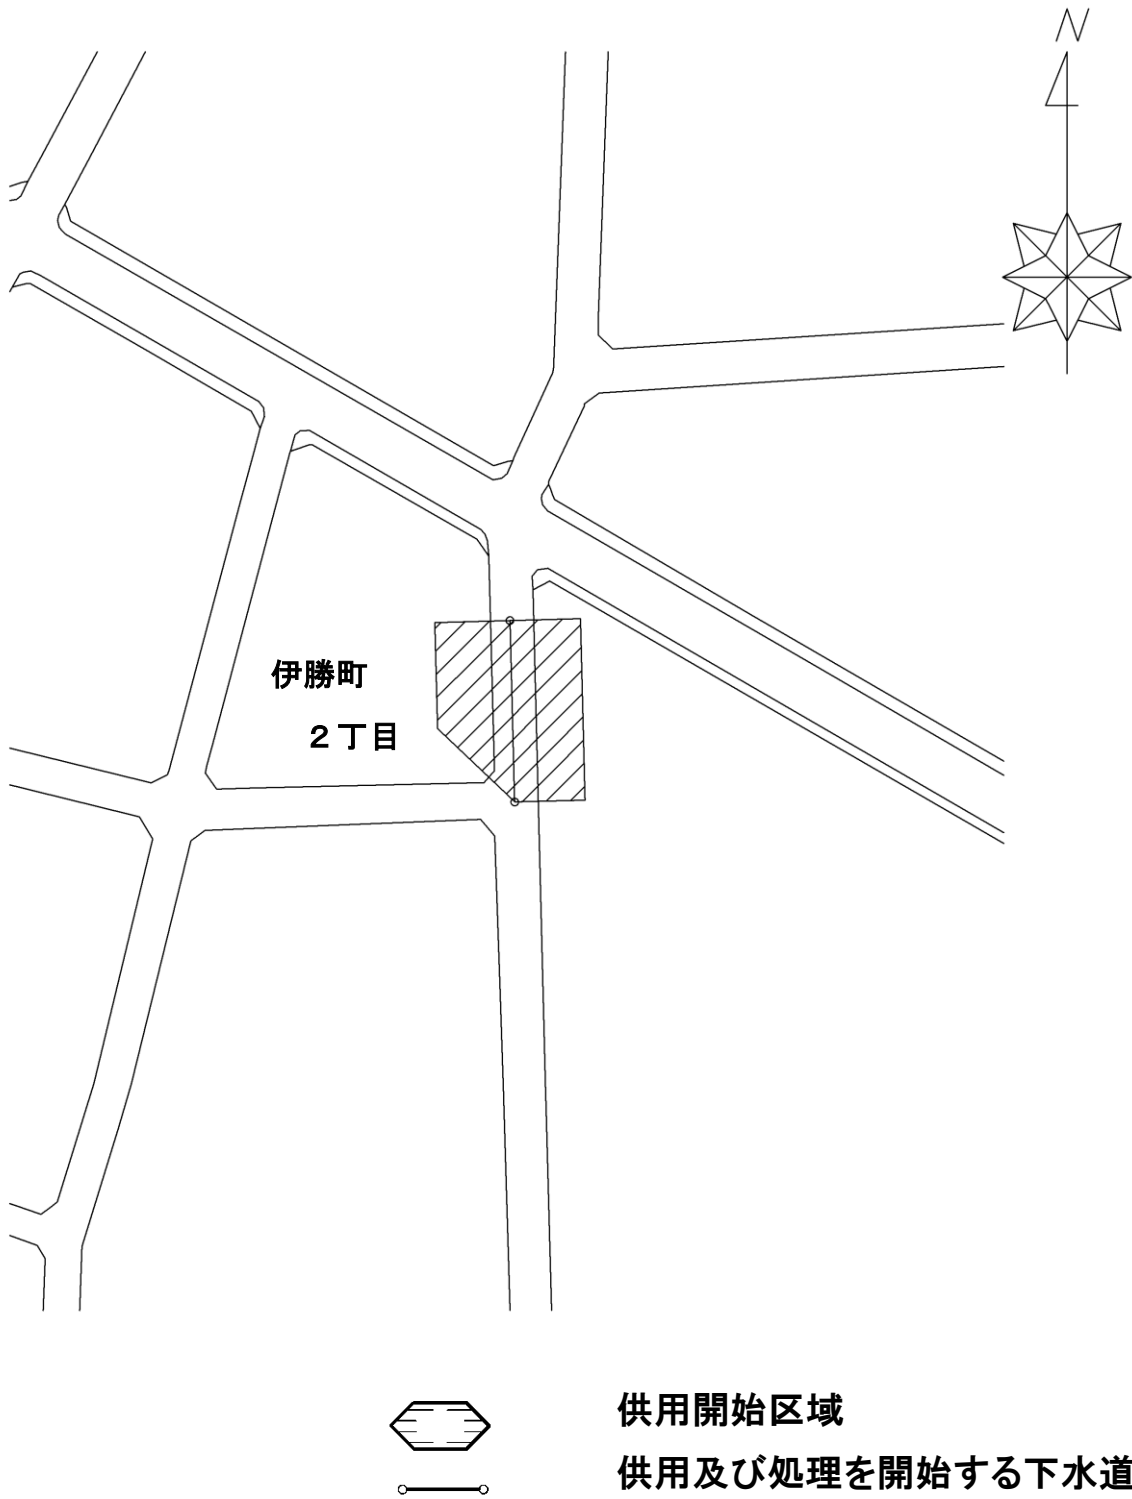

排水施設の位置図

緑区（分流式）No. 1

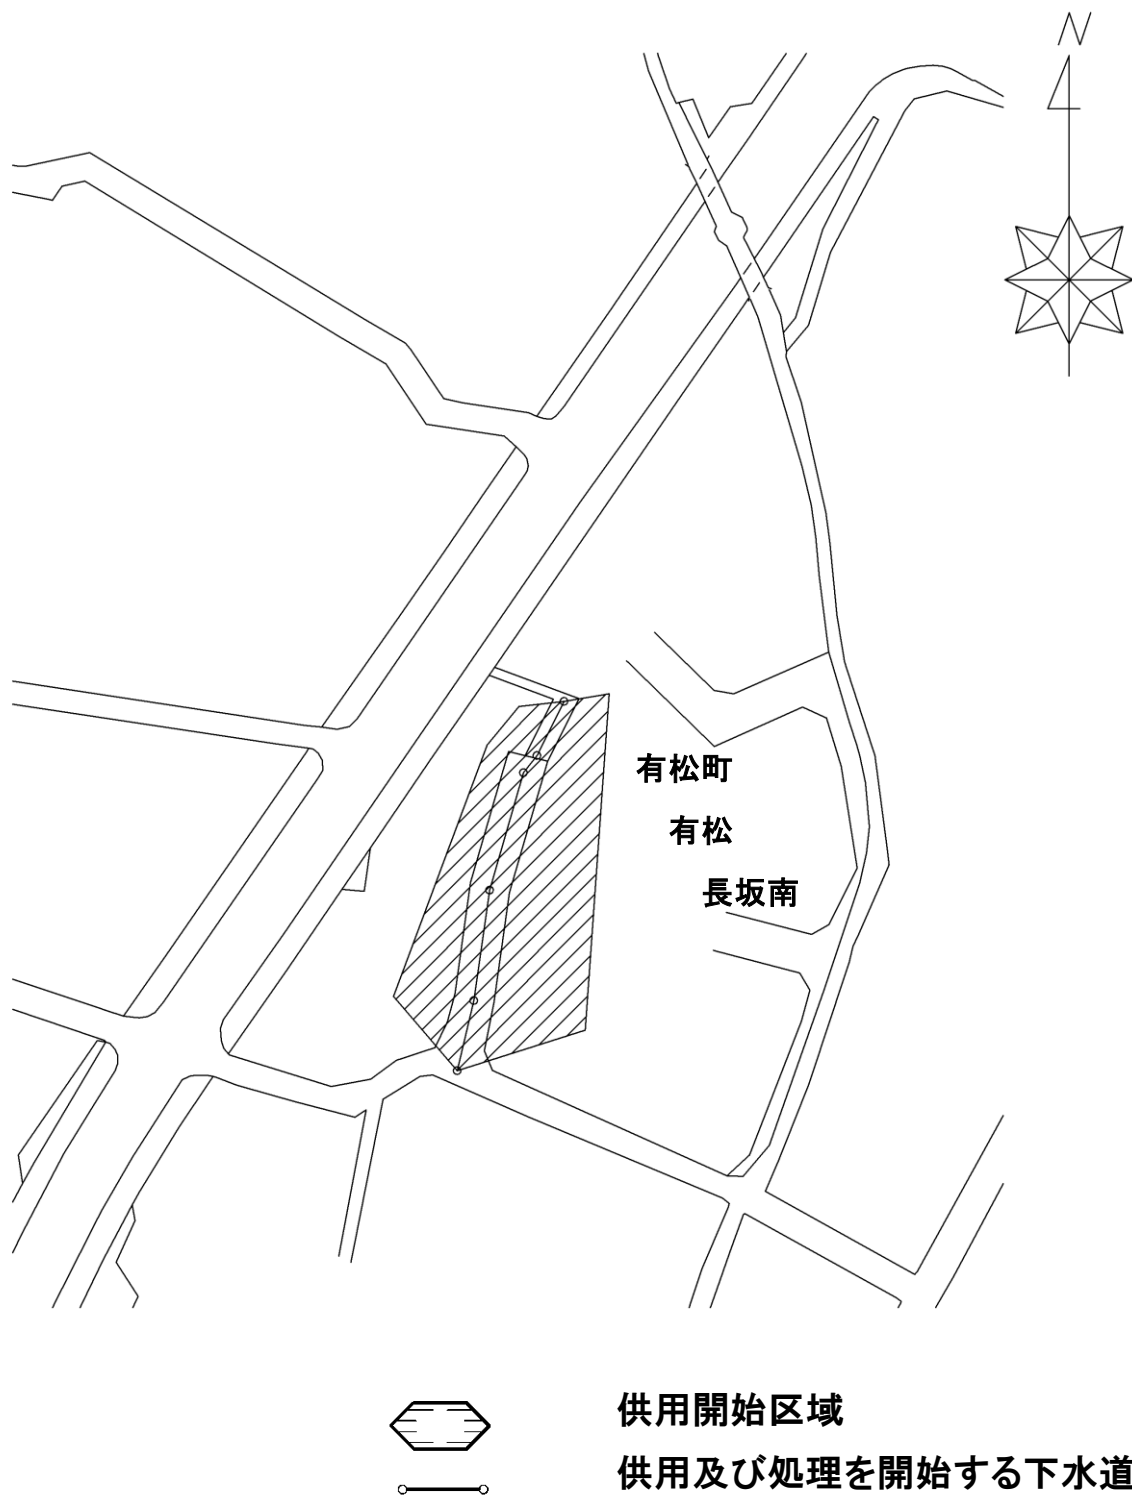

排水施設の位置図

緑区（分流式）No. 2

