



公園全体図及び陸上競技場配置図・断面図

	頁
1 公園図.....	1
2 基本計画に係る配置図・断面図.....	2
3 別案1に係る断面図・配置図.....	5
4 別案2に係る断面図・配置図.....	8


平成30年12月25日
教 育 委 員 会

公園全体図

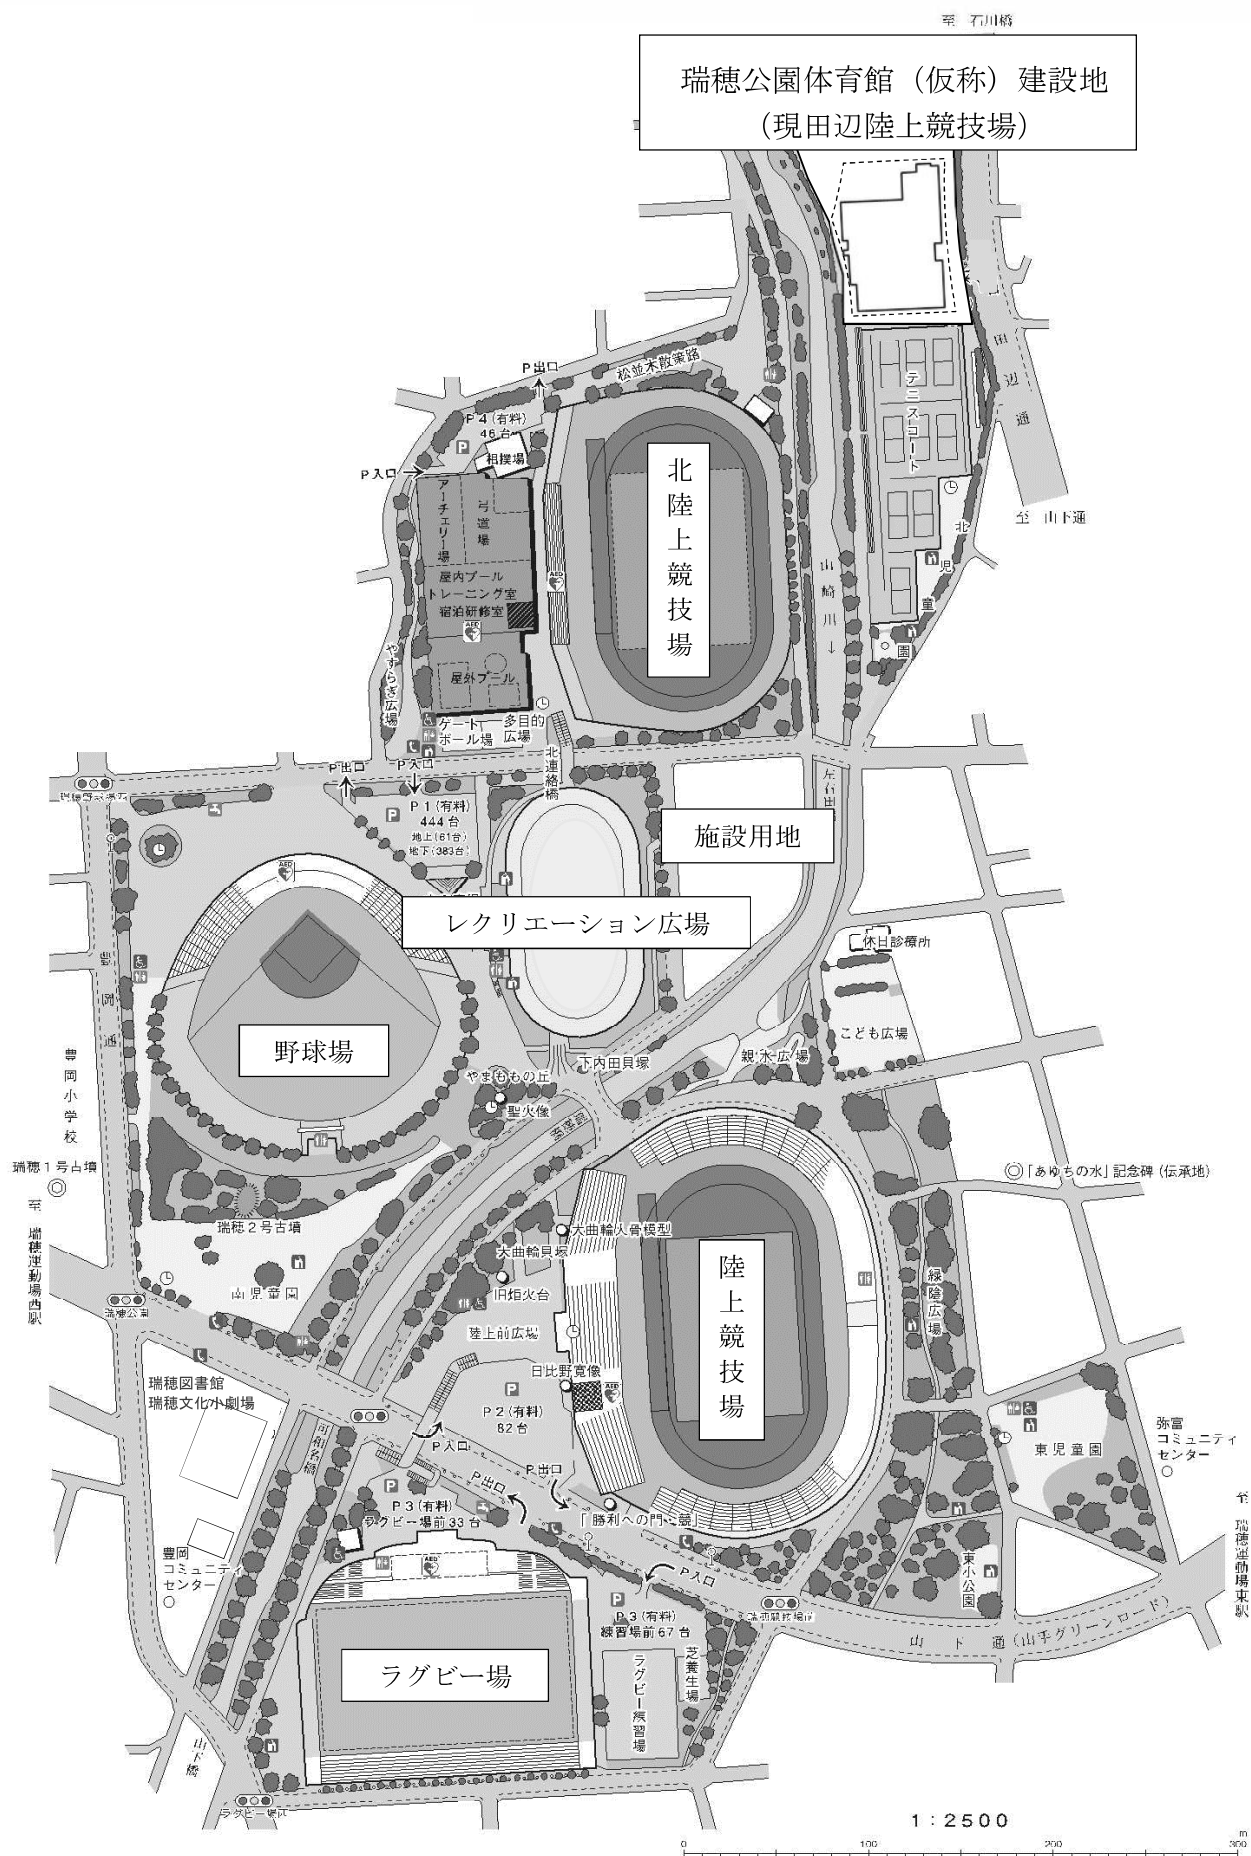


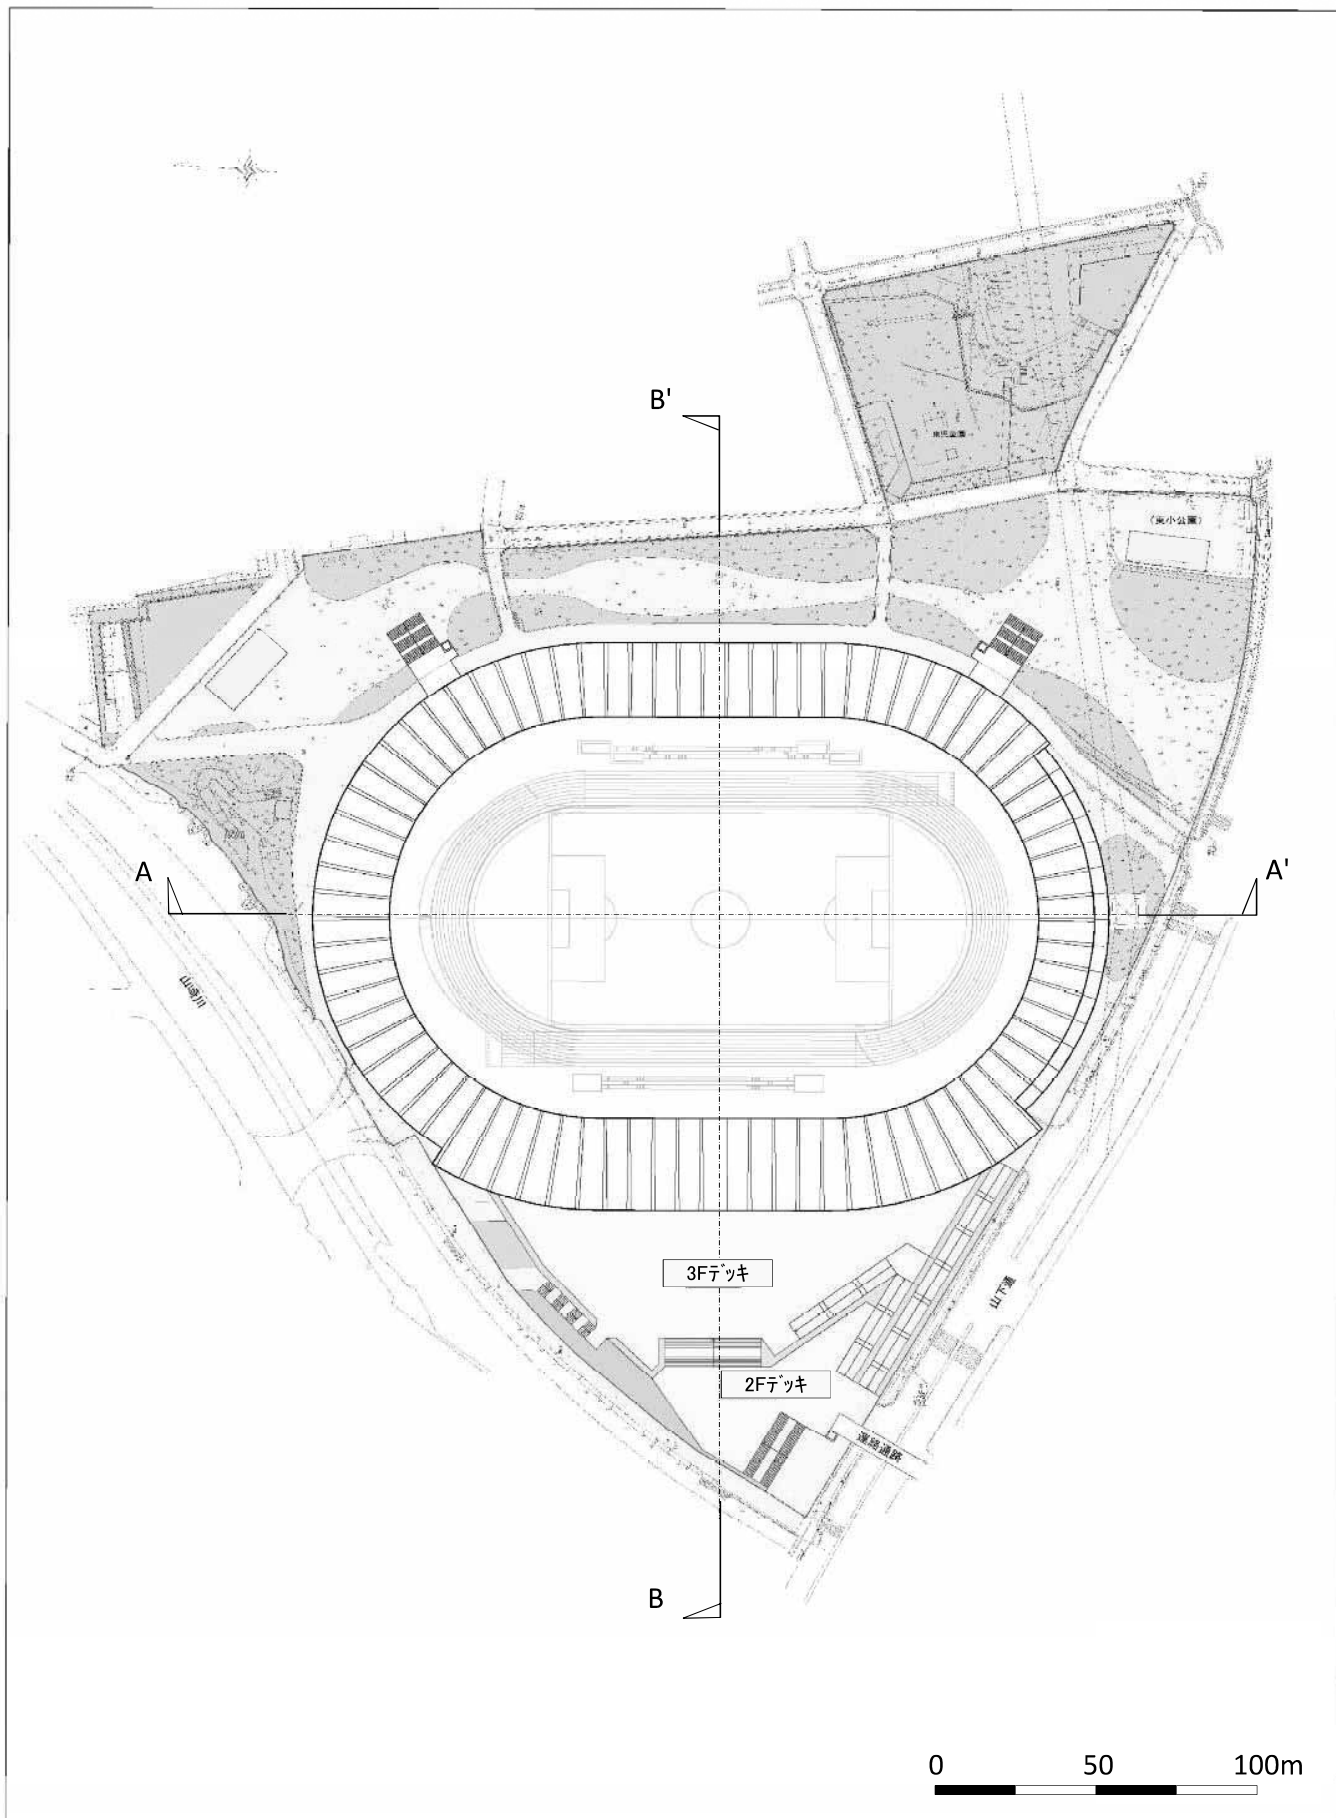


A-A'断面図

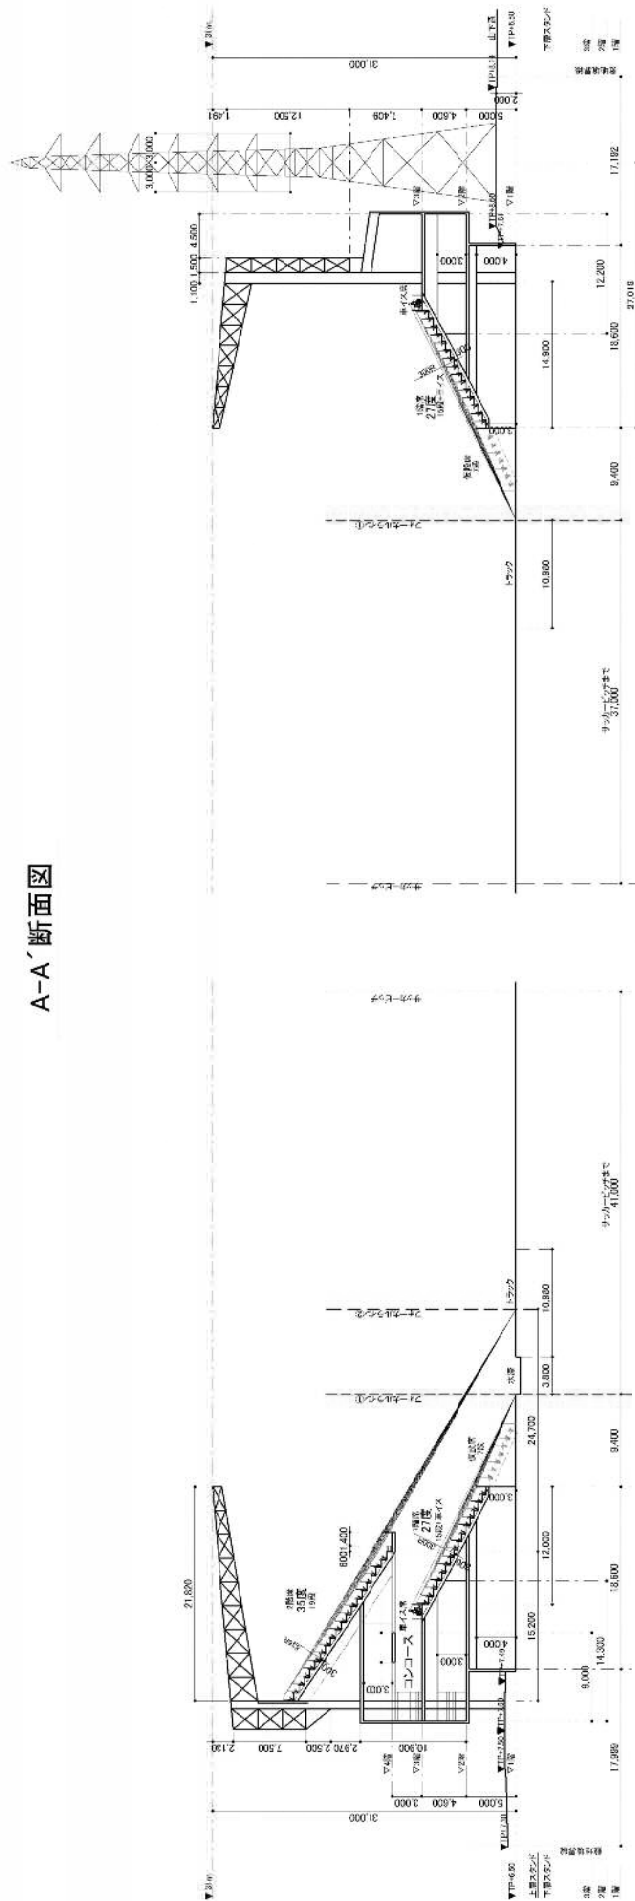


B 断面図

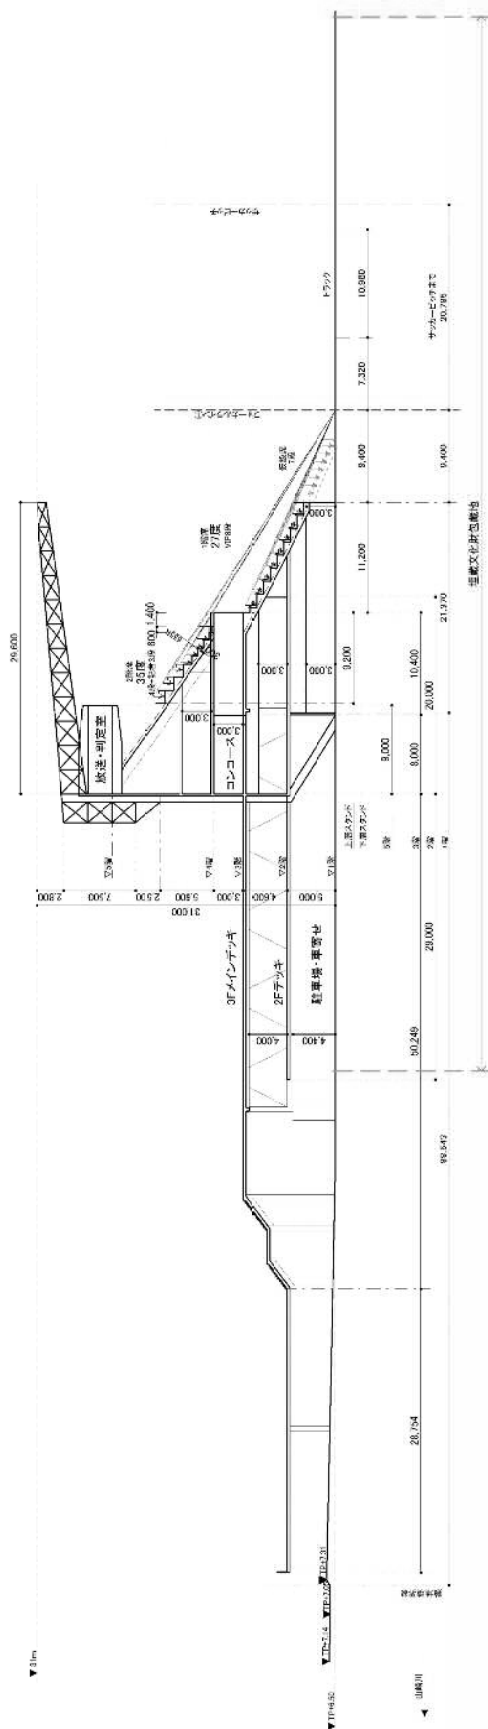

B' 断面図

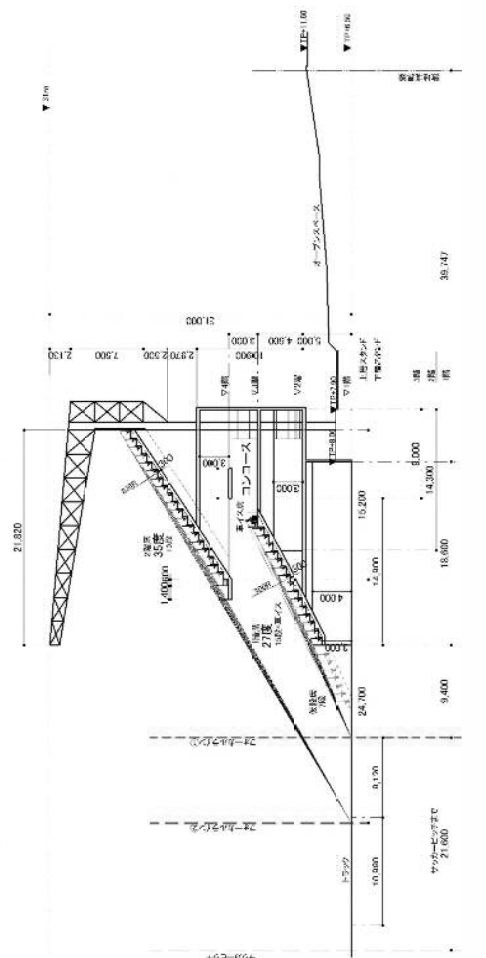


0 10 20 30 40m

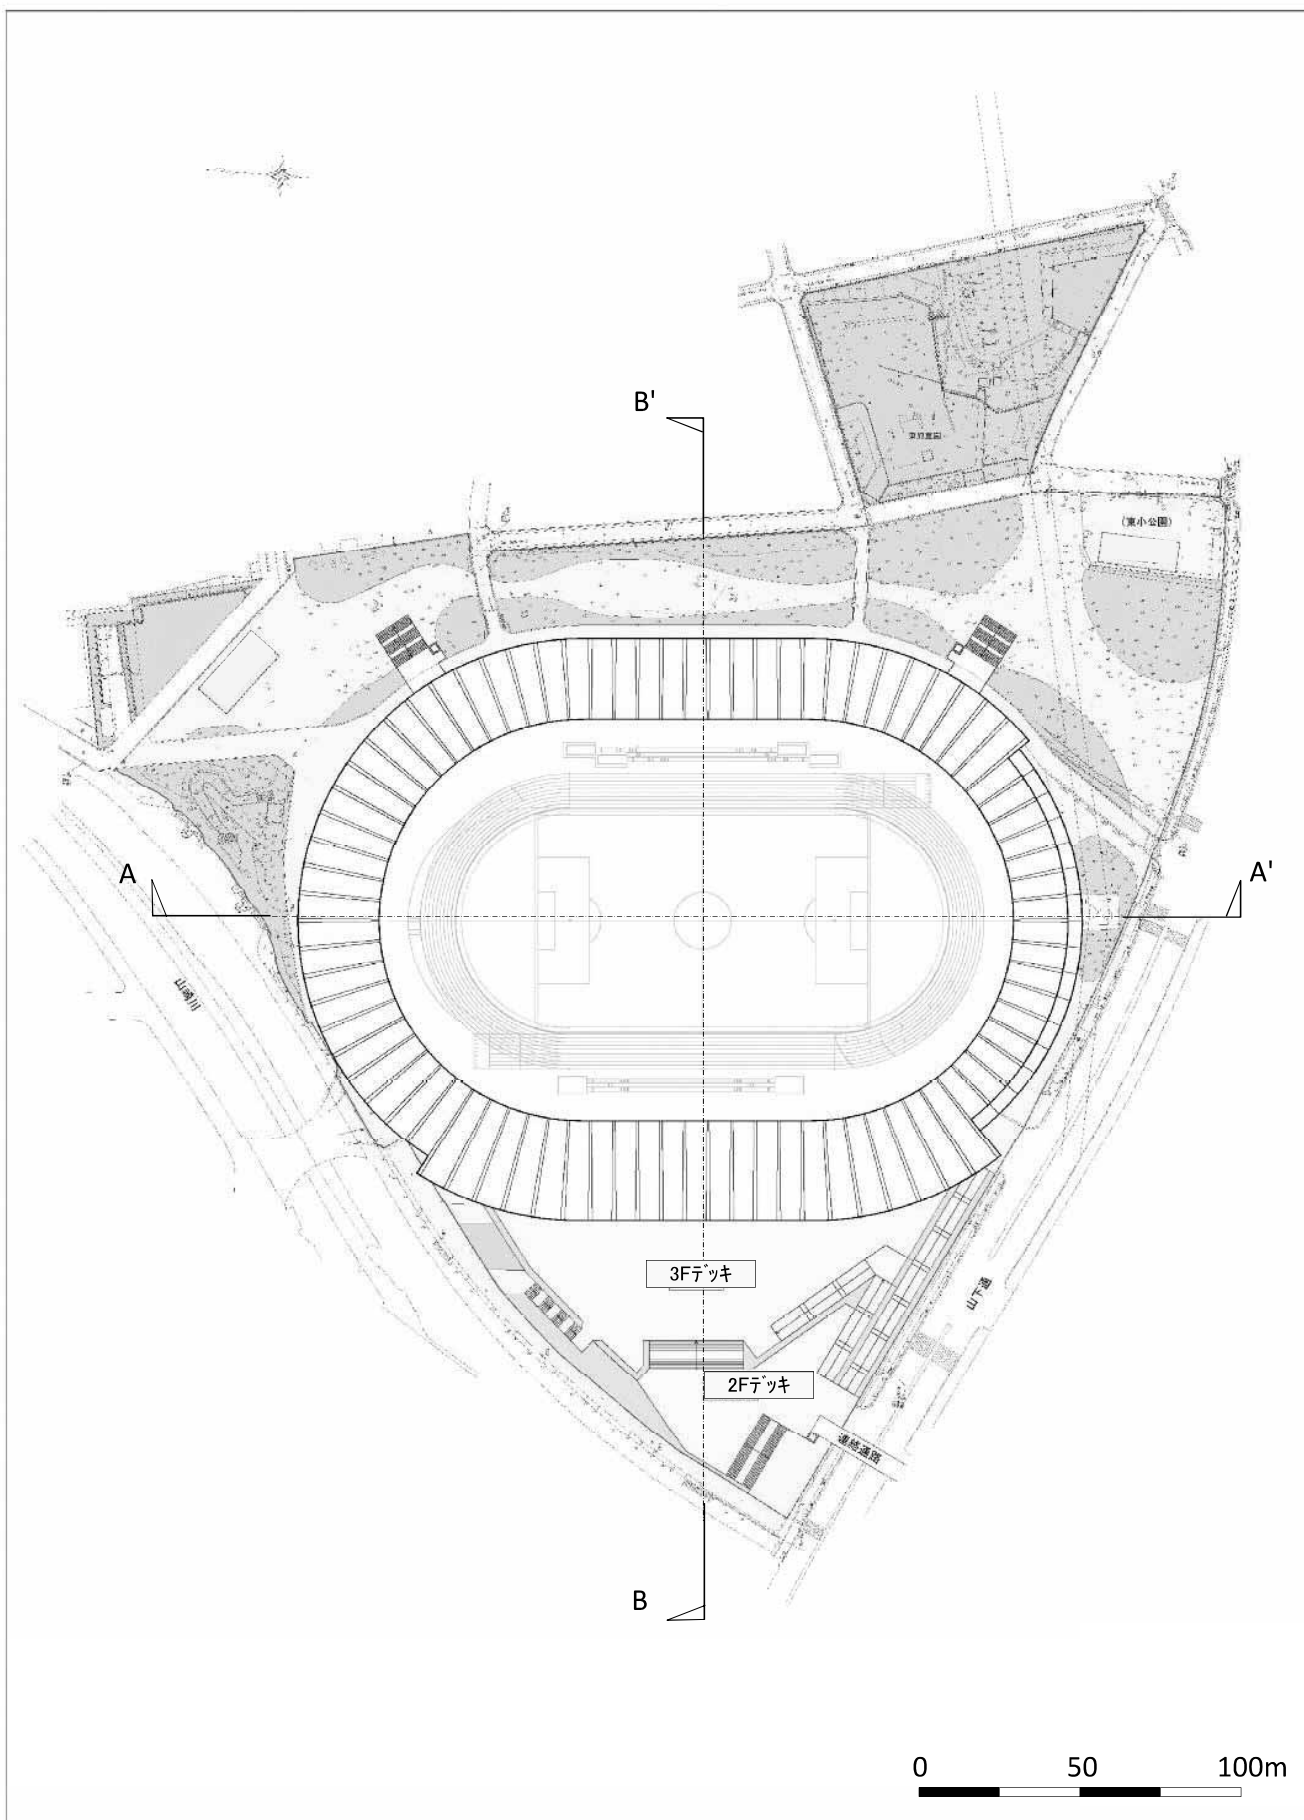


A-A'断面図


249.570

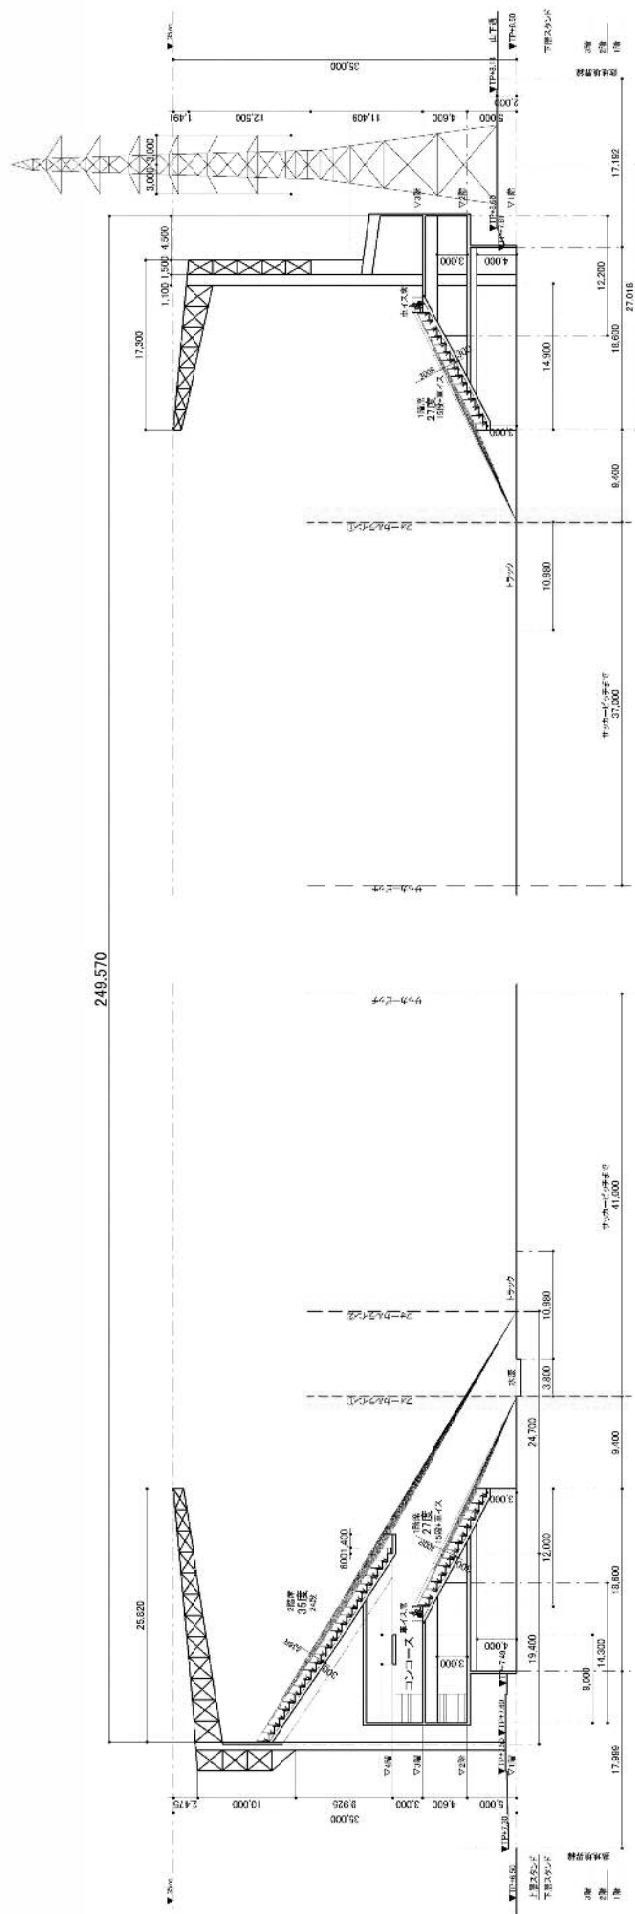


B 断面図

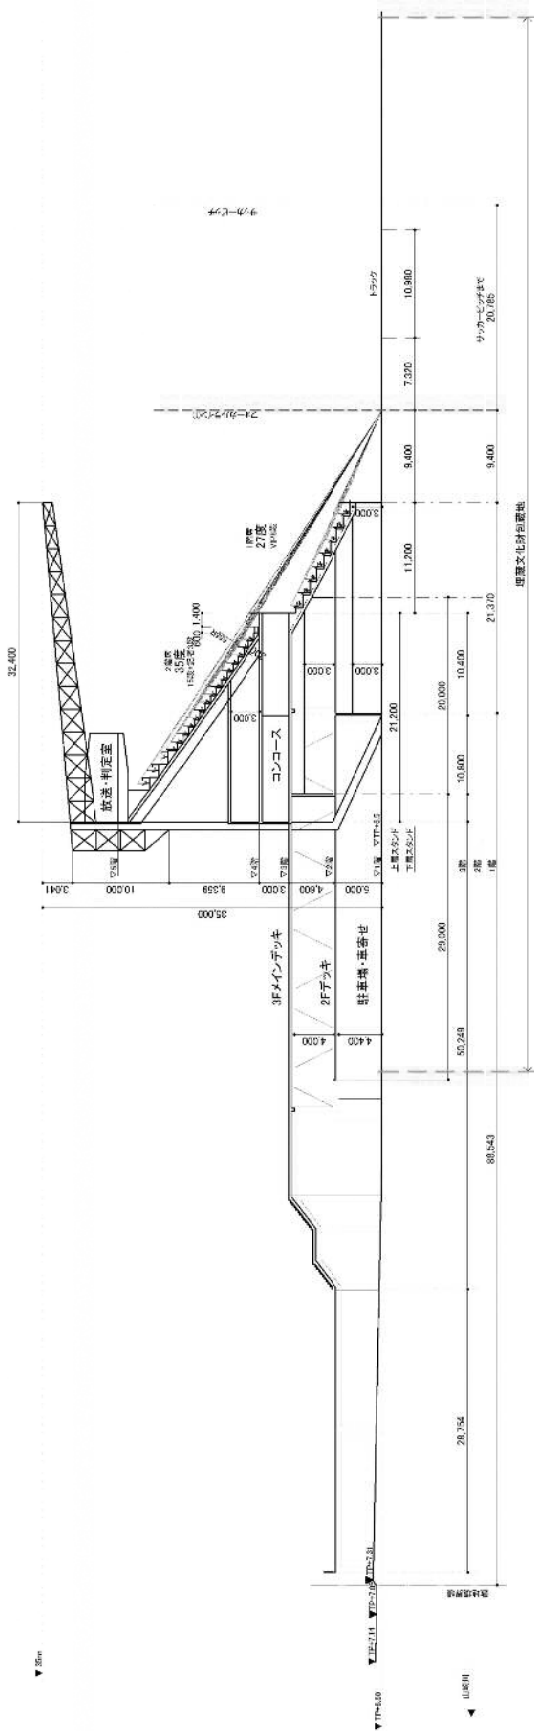


B' 断面図

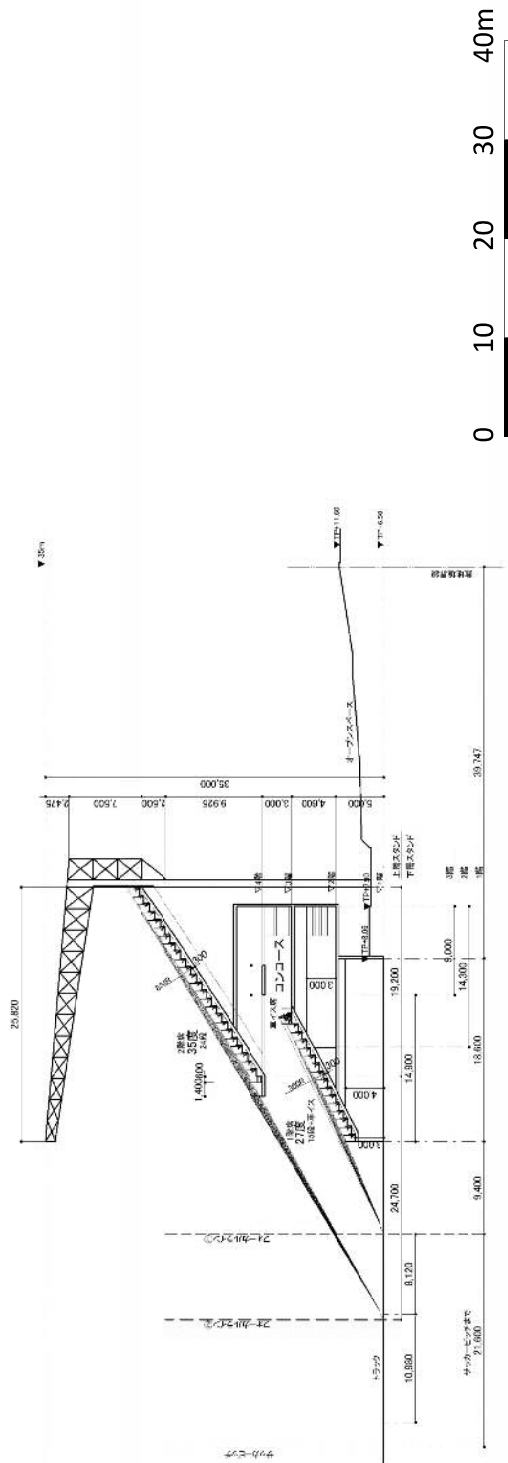


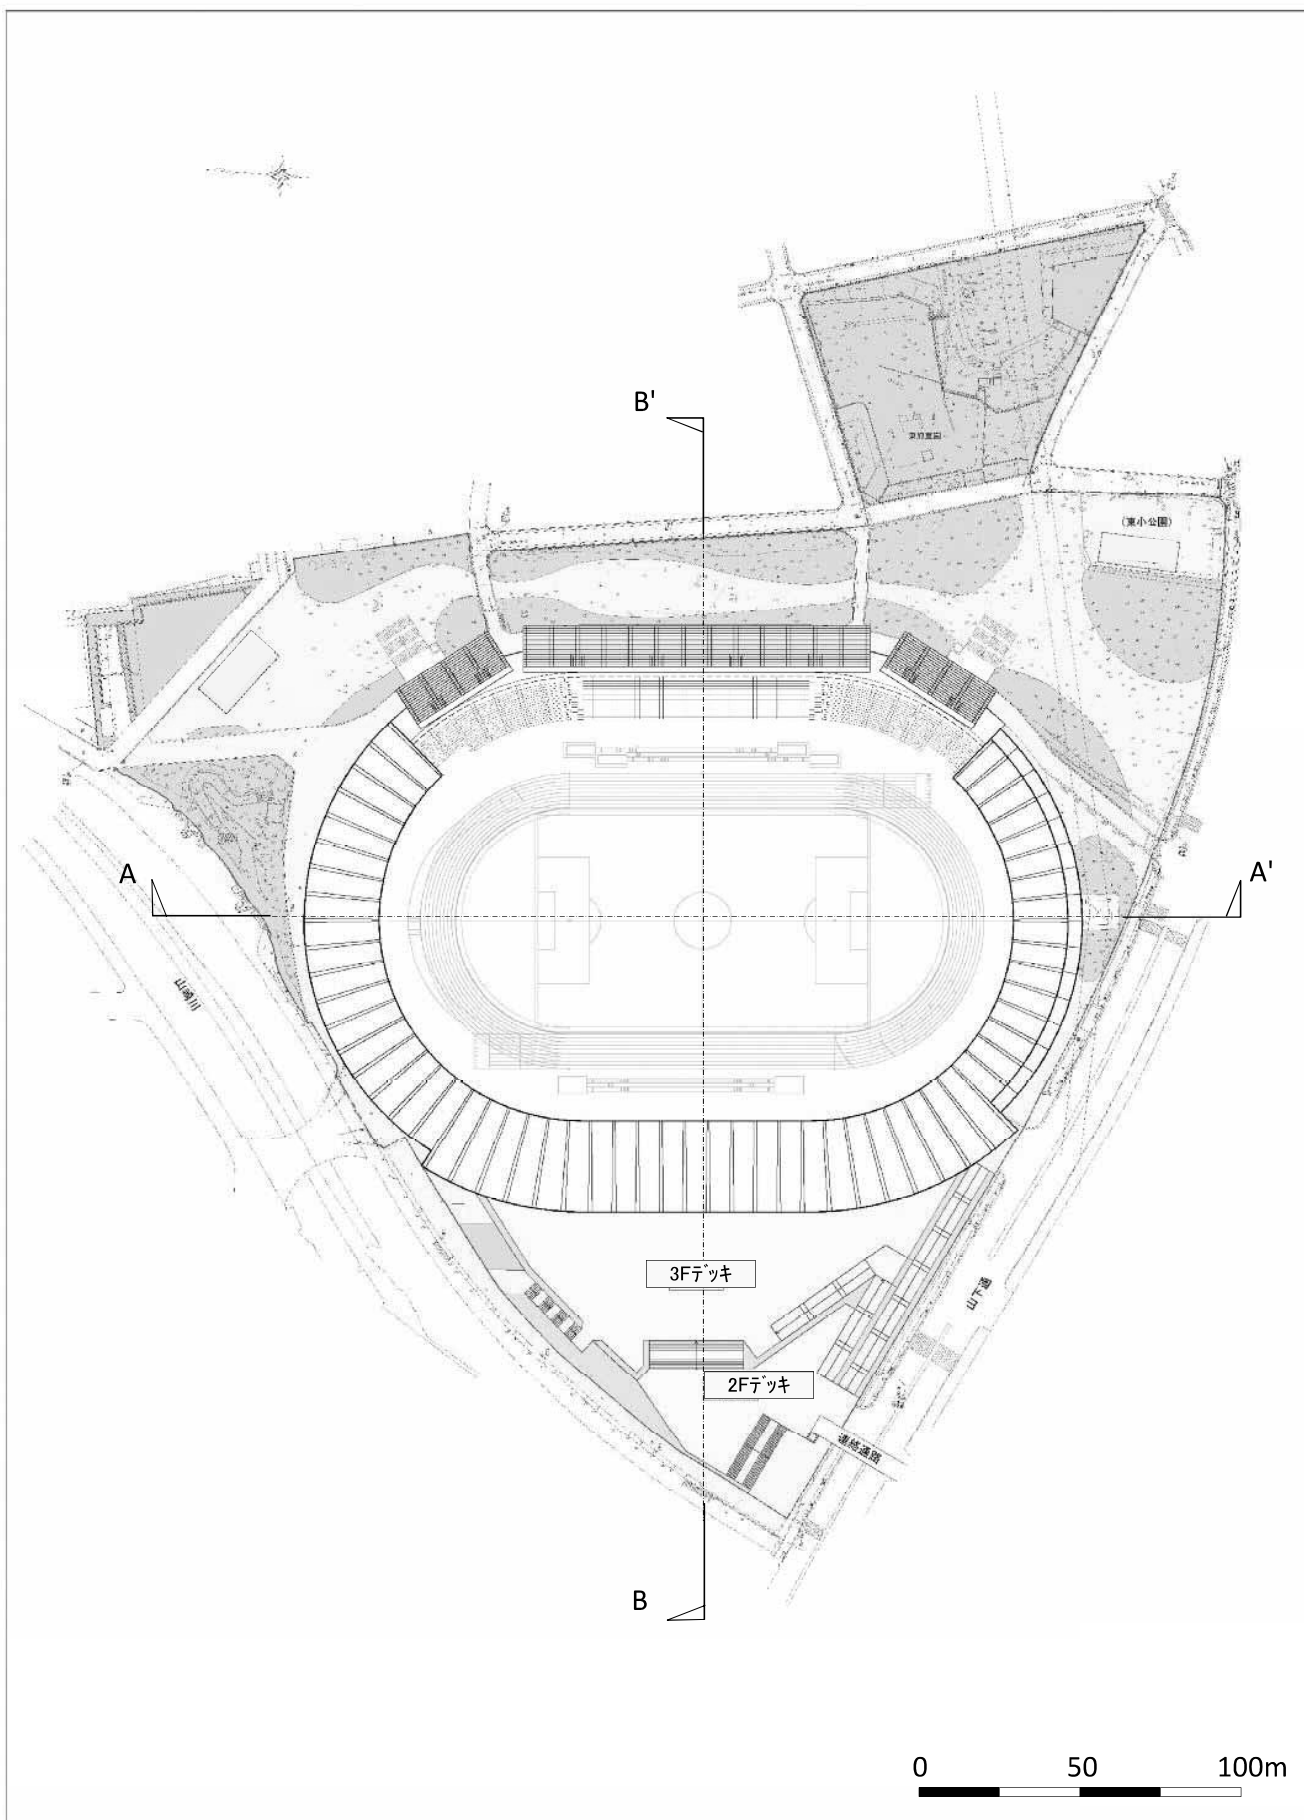


A-A'断面図

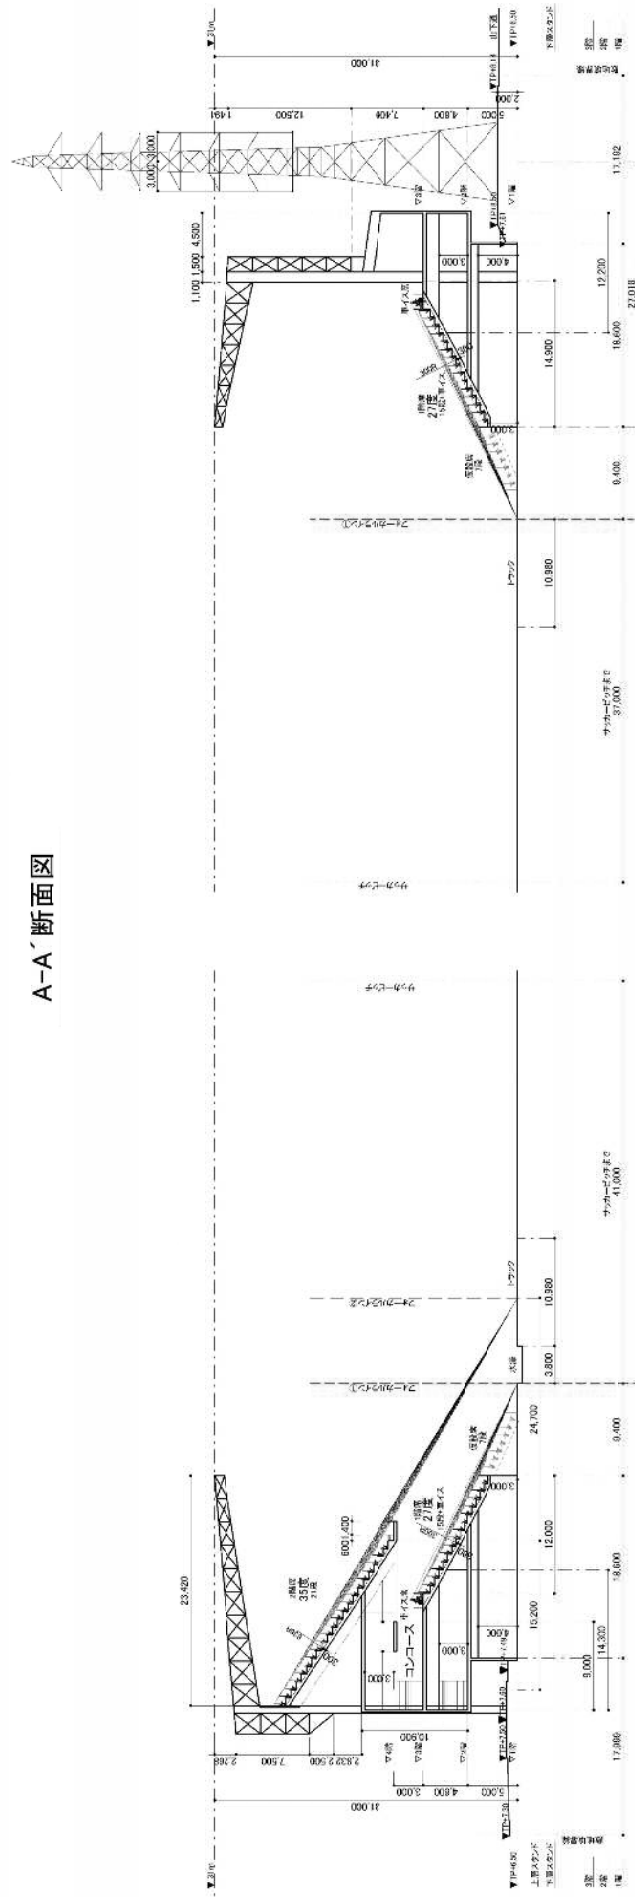


B 断面図

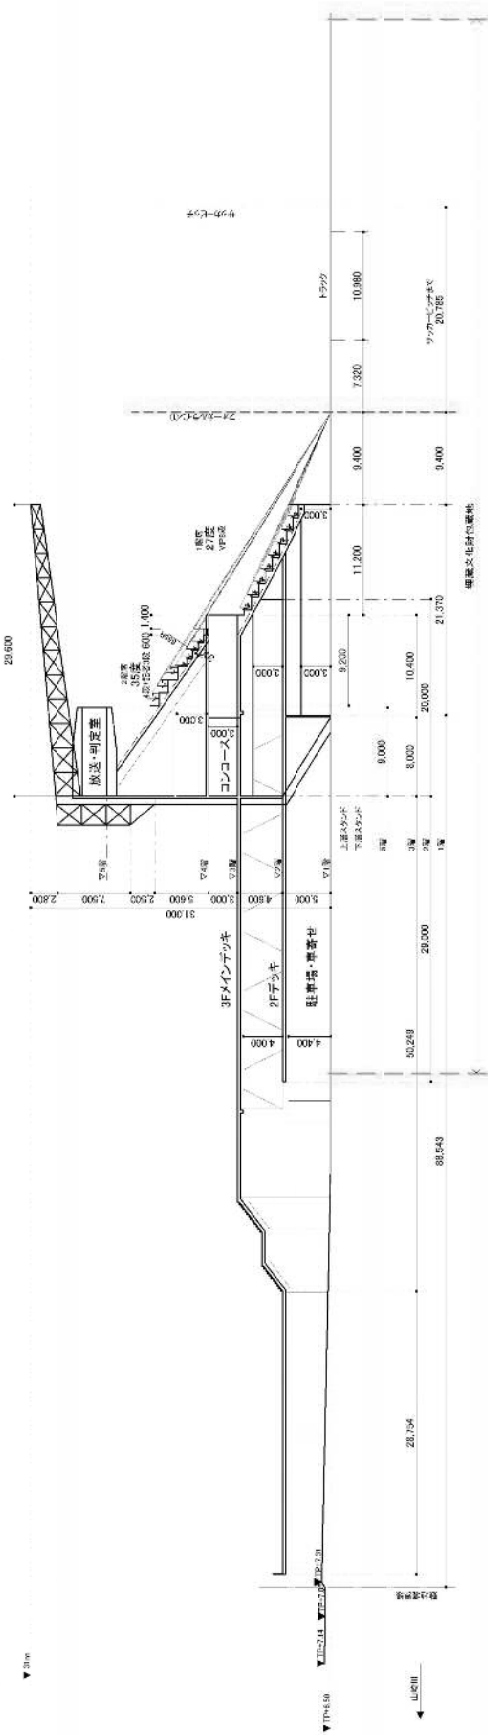

B' 断面図

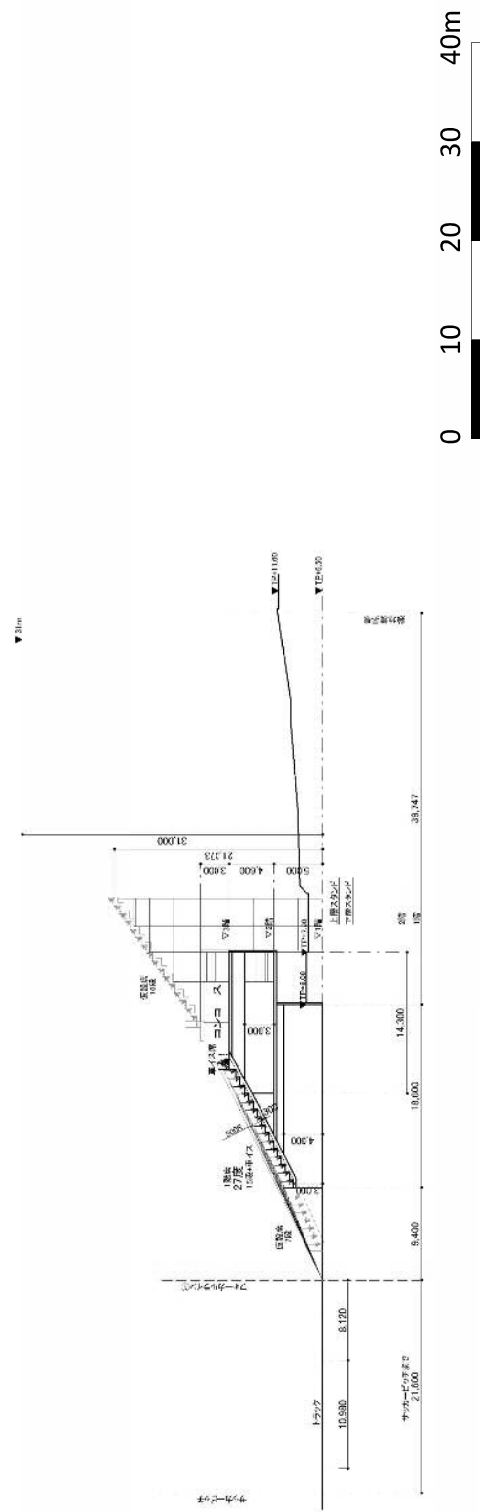

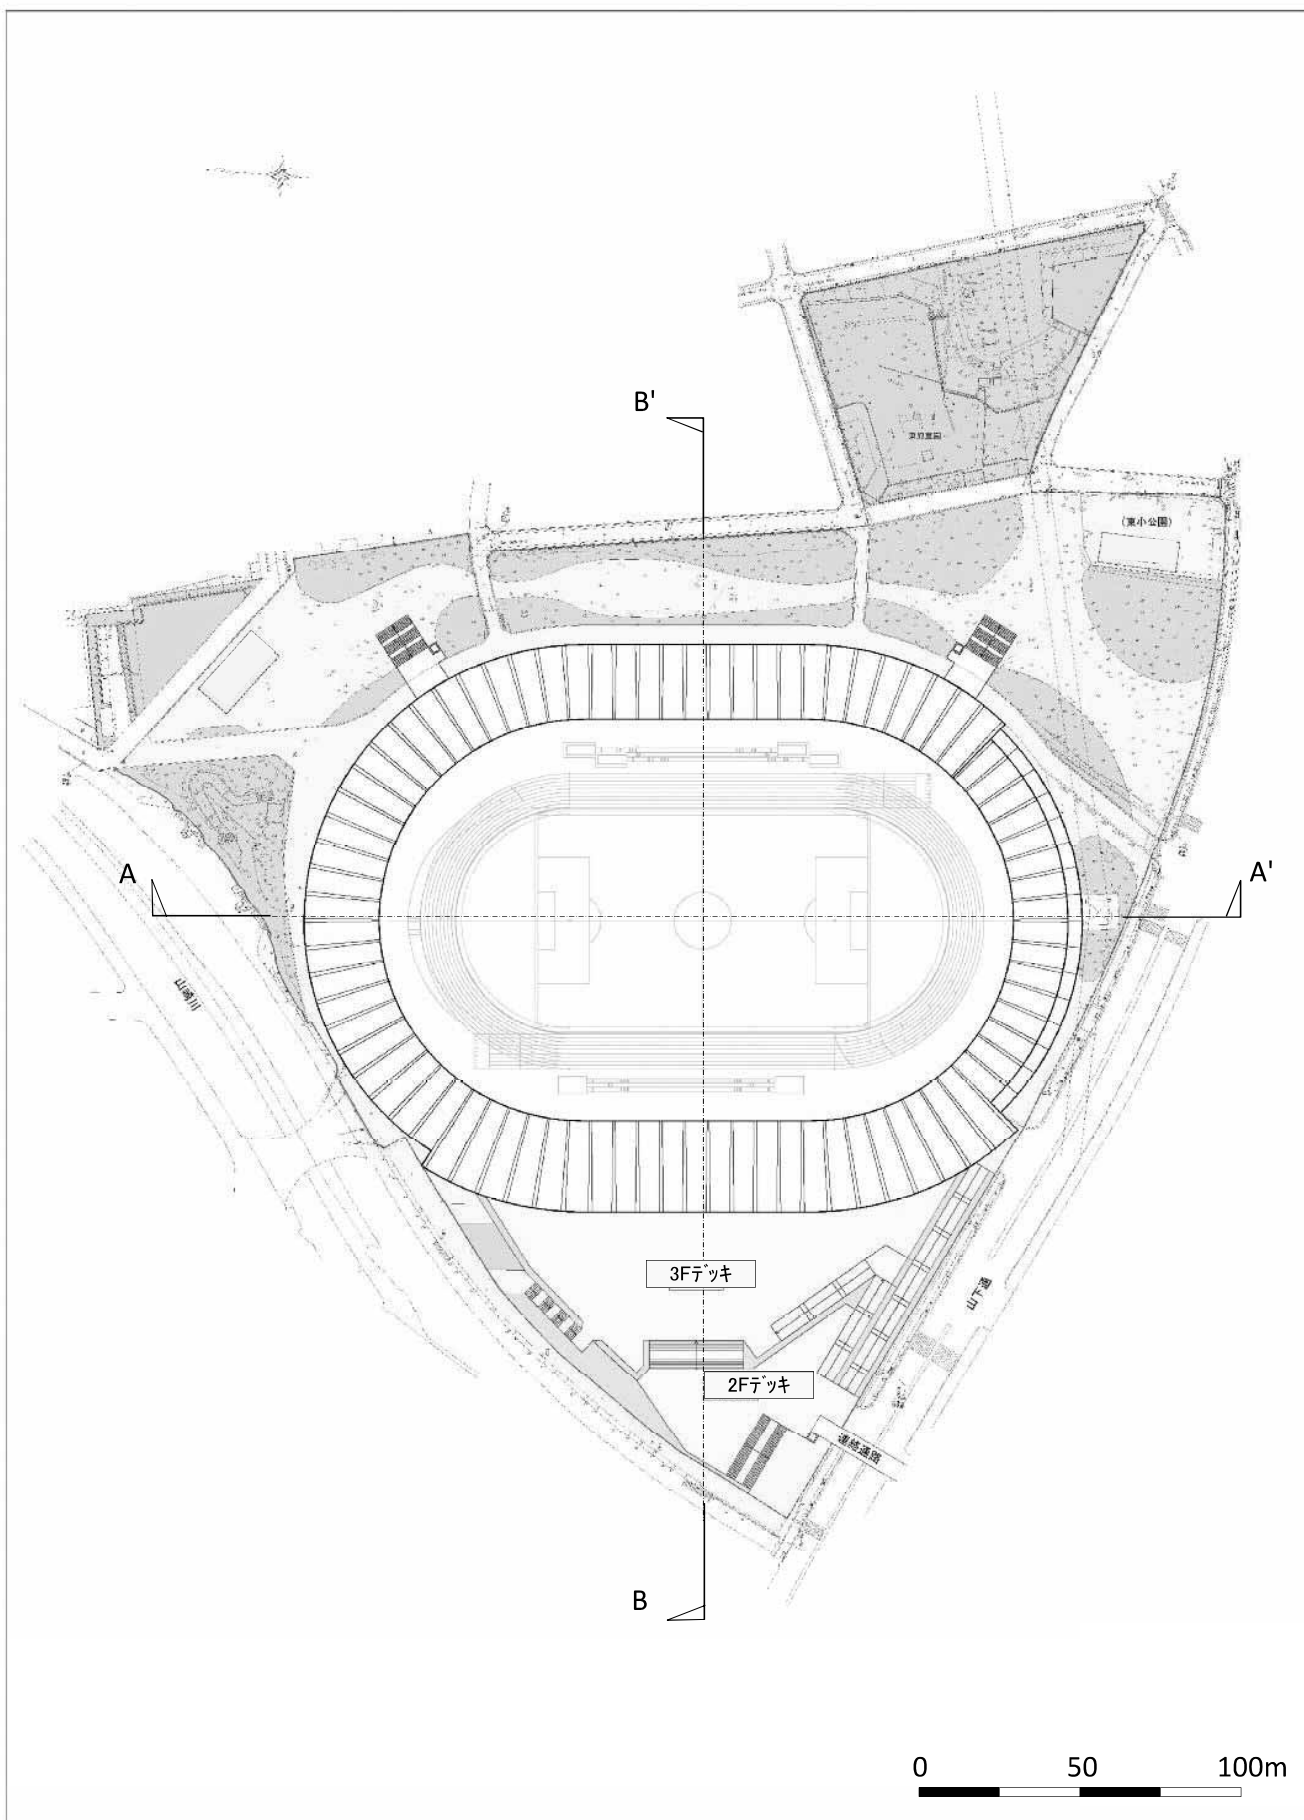

A-A'断面図

