

名古屋都市計画緑地の変更計画書(案)

(名古屋市決定)

名古屋都市計画緑地の変更（名古屋市決定）

都市計画緑地中第 12 号勅使ヶ池緑地を次のように変更する。


名 称		位 置	面 積	備 考
番号	緑地名			
12	勅使ヶ池緑地	名古屋市緑区鳴海町字大清水、字 諸ノ木、字水広下、諸の木三丁目	約 44.4ha	


「区域は計画図表示のとおり」

理 由


「長期未整備公園緑地の都市計画の見直しの方針と整備プログラム（第 2 次）」（平成 30 年 3 月）に基づき、勅使ヶ池緑地を変更する。

総括図

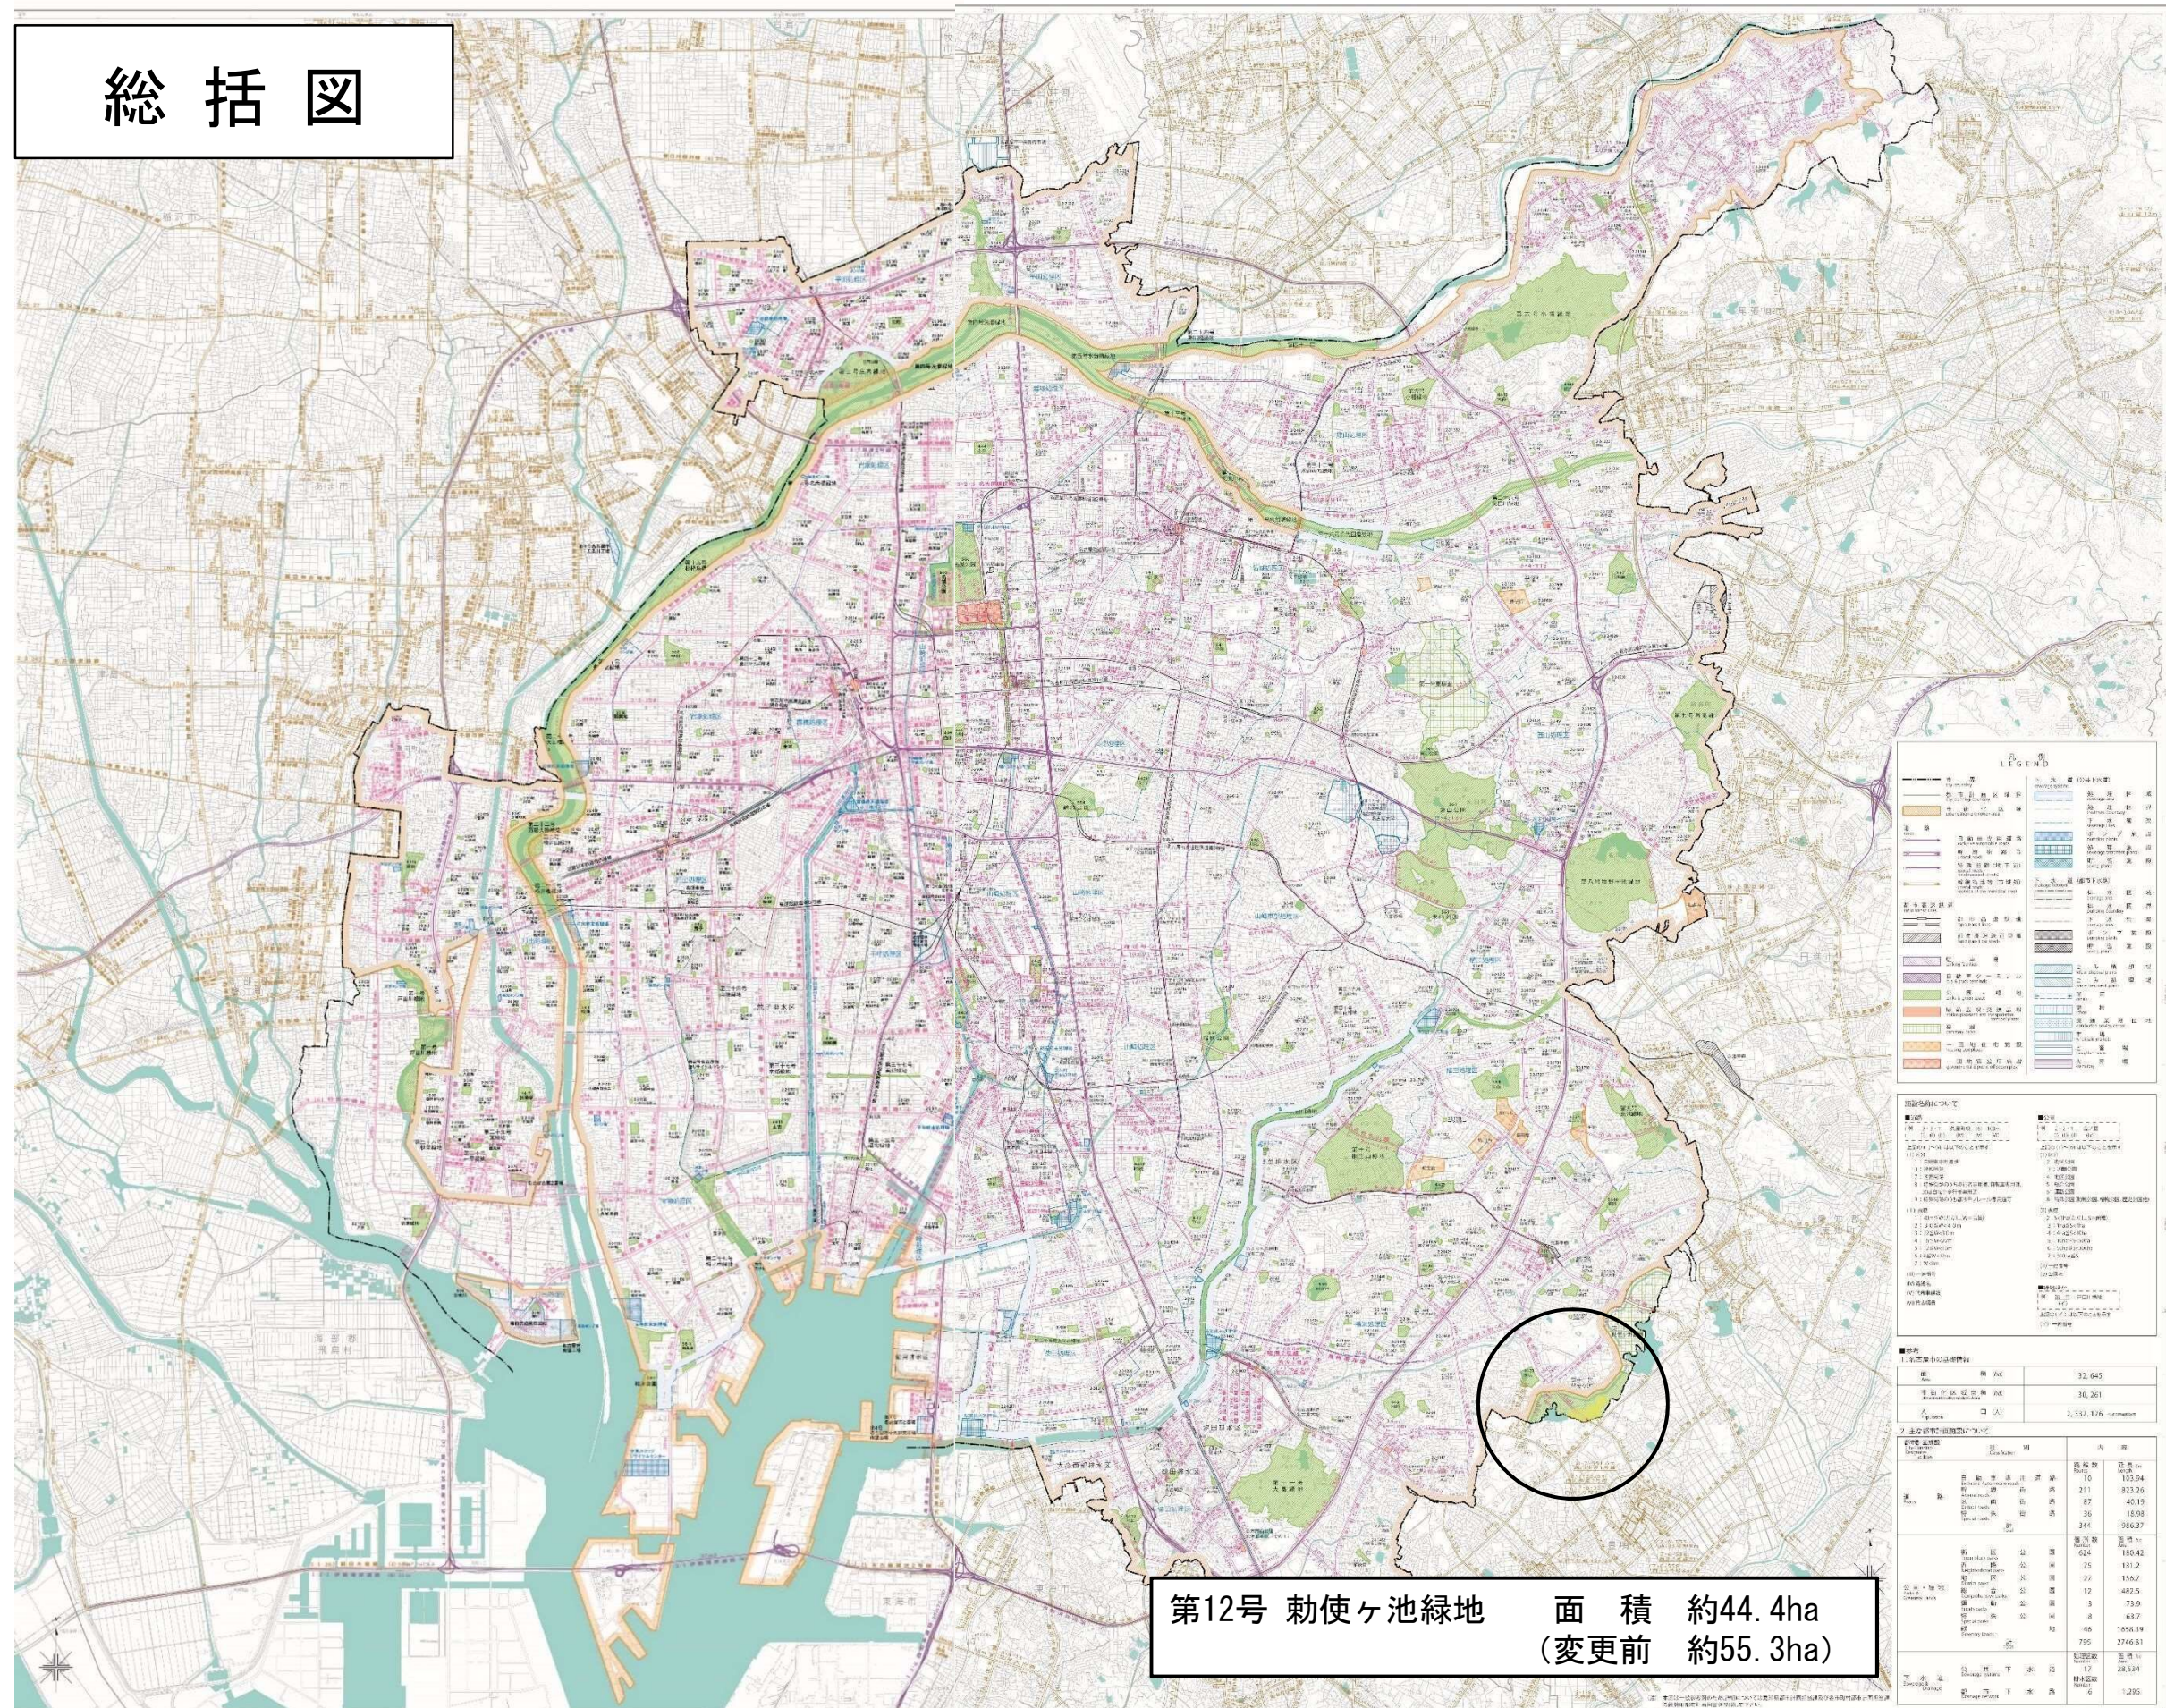

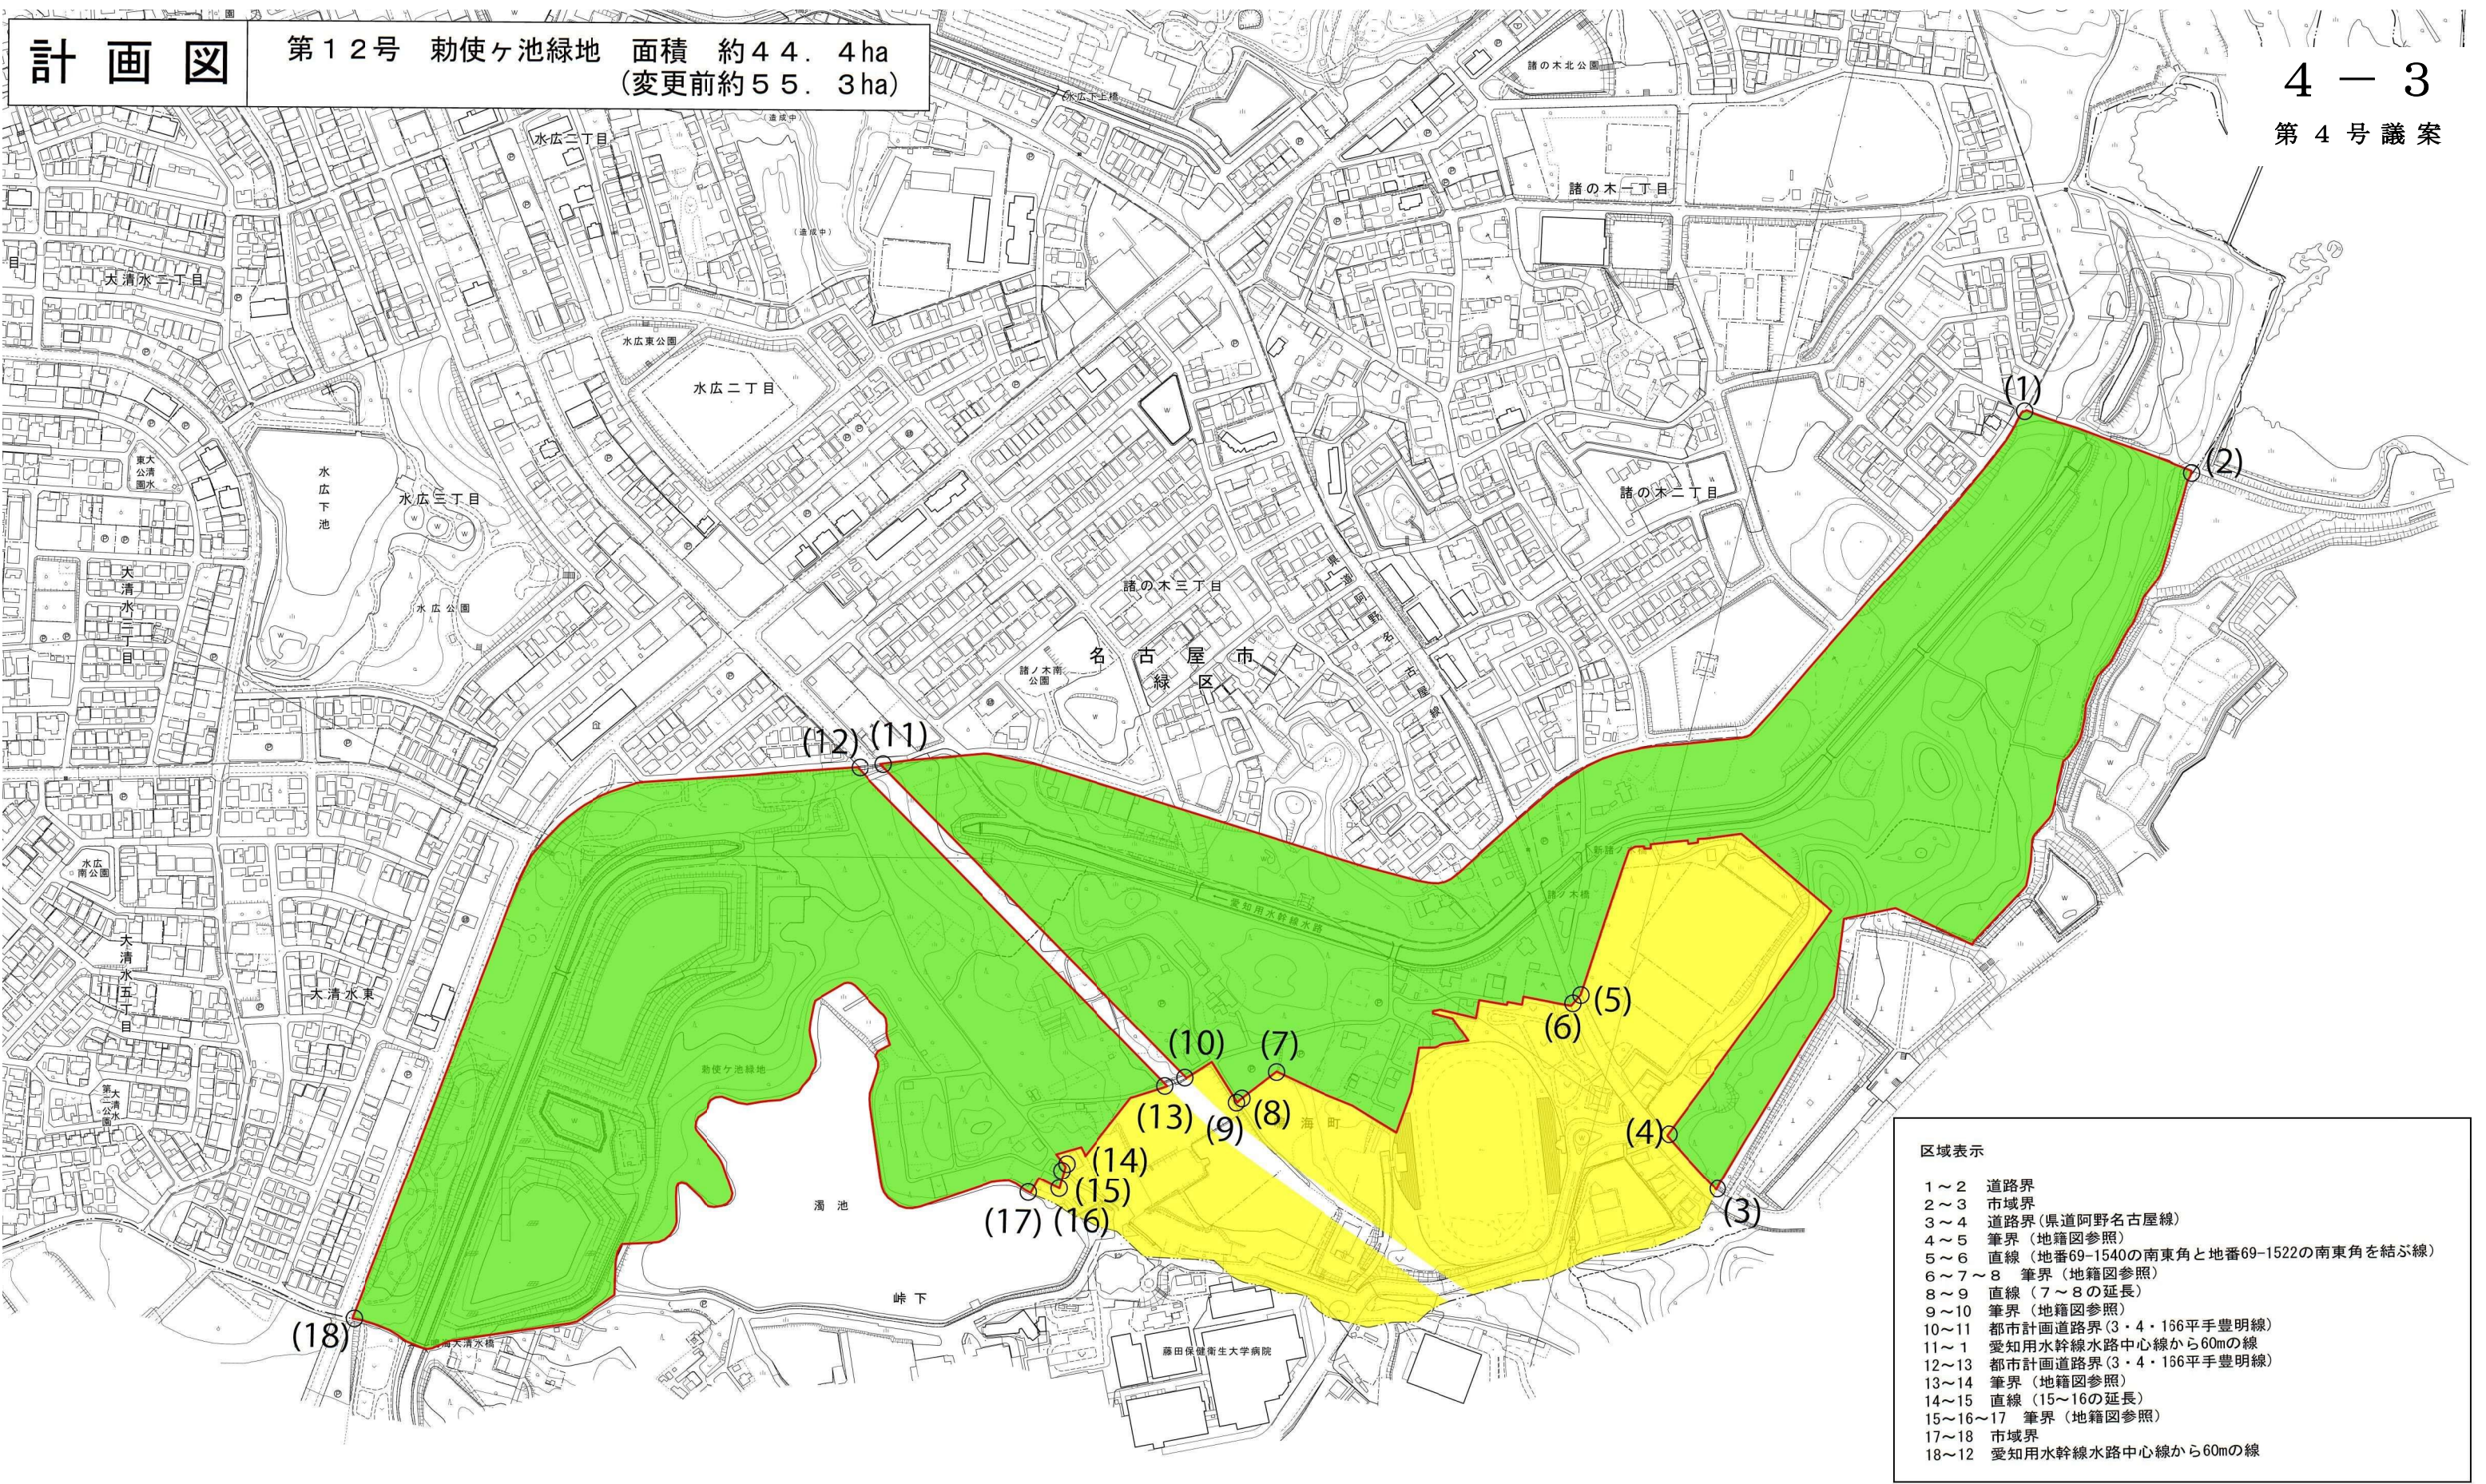

豊 明 市

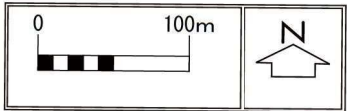

凡 例	
	変更後区域
	削除区域を除く 既決定区域
	削除区域