
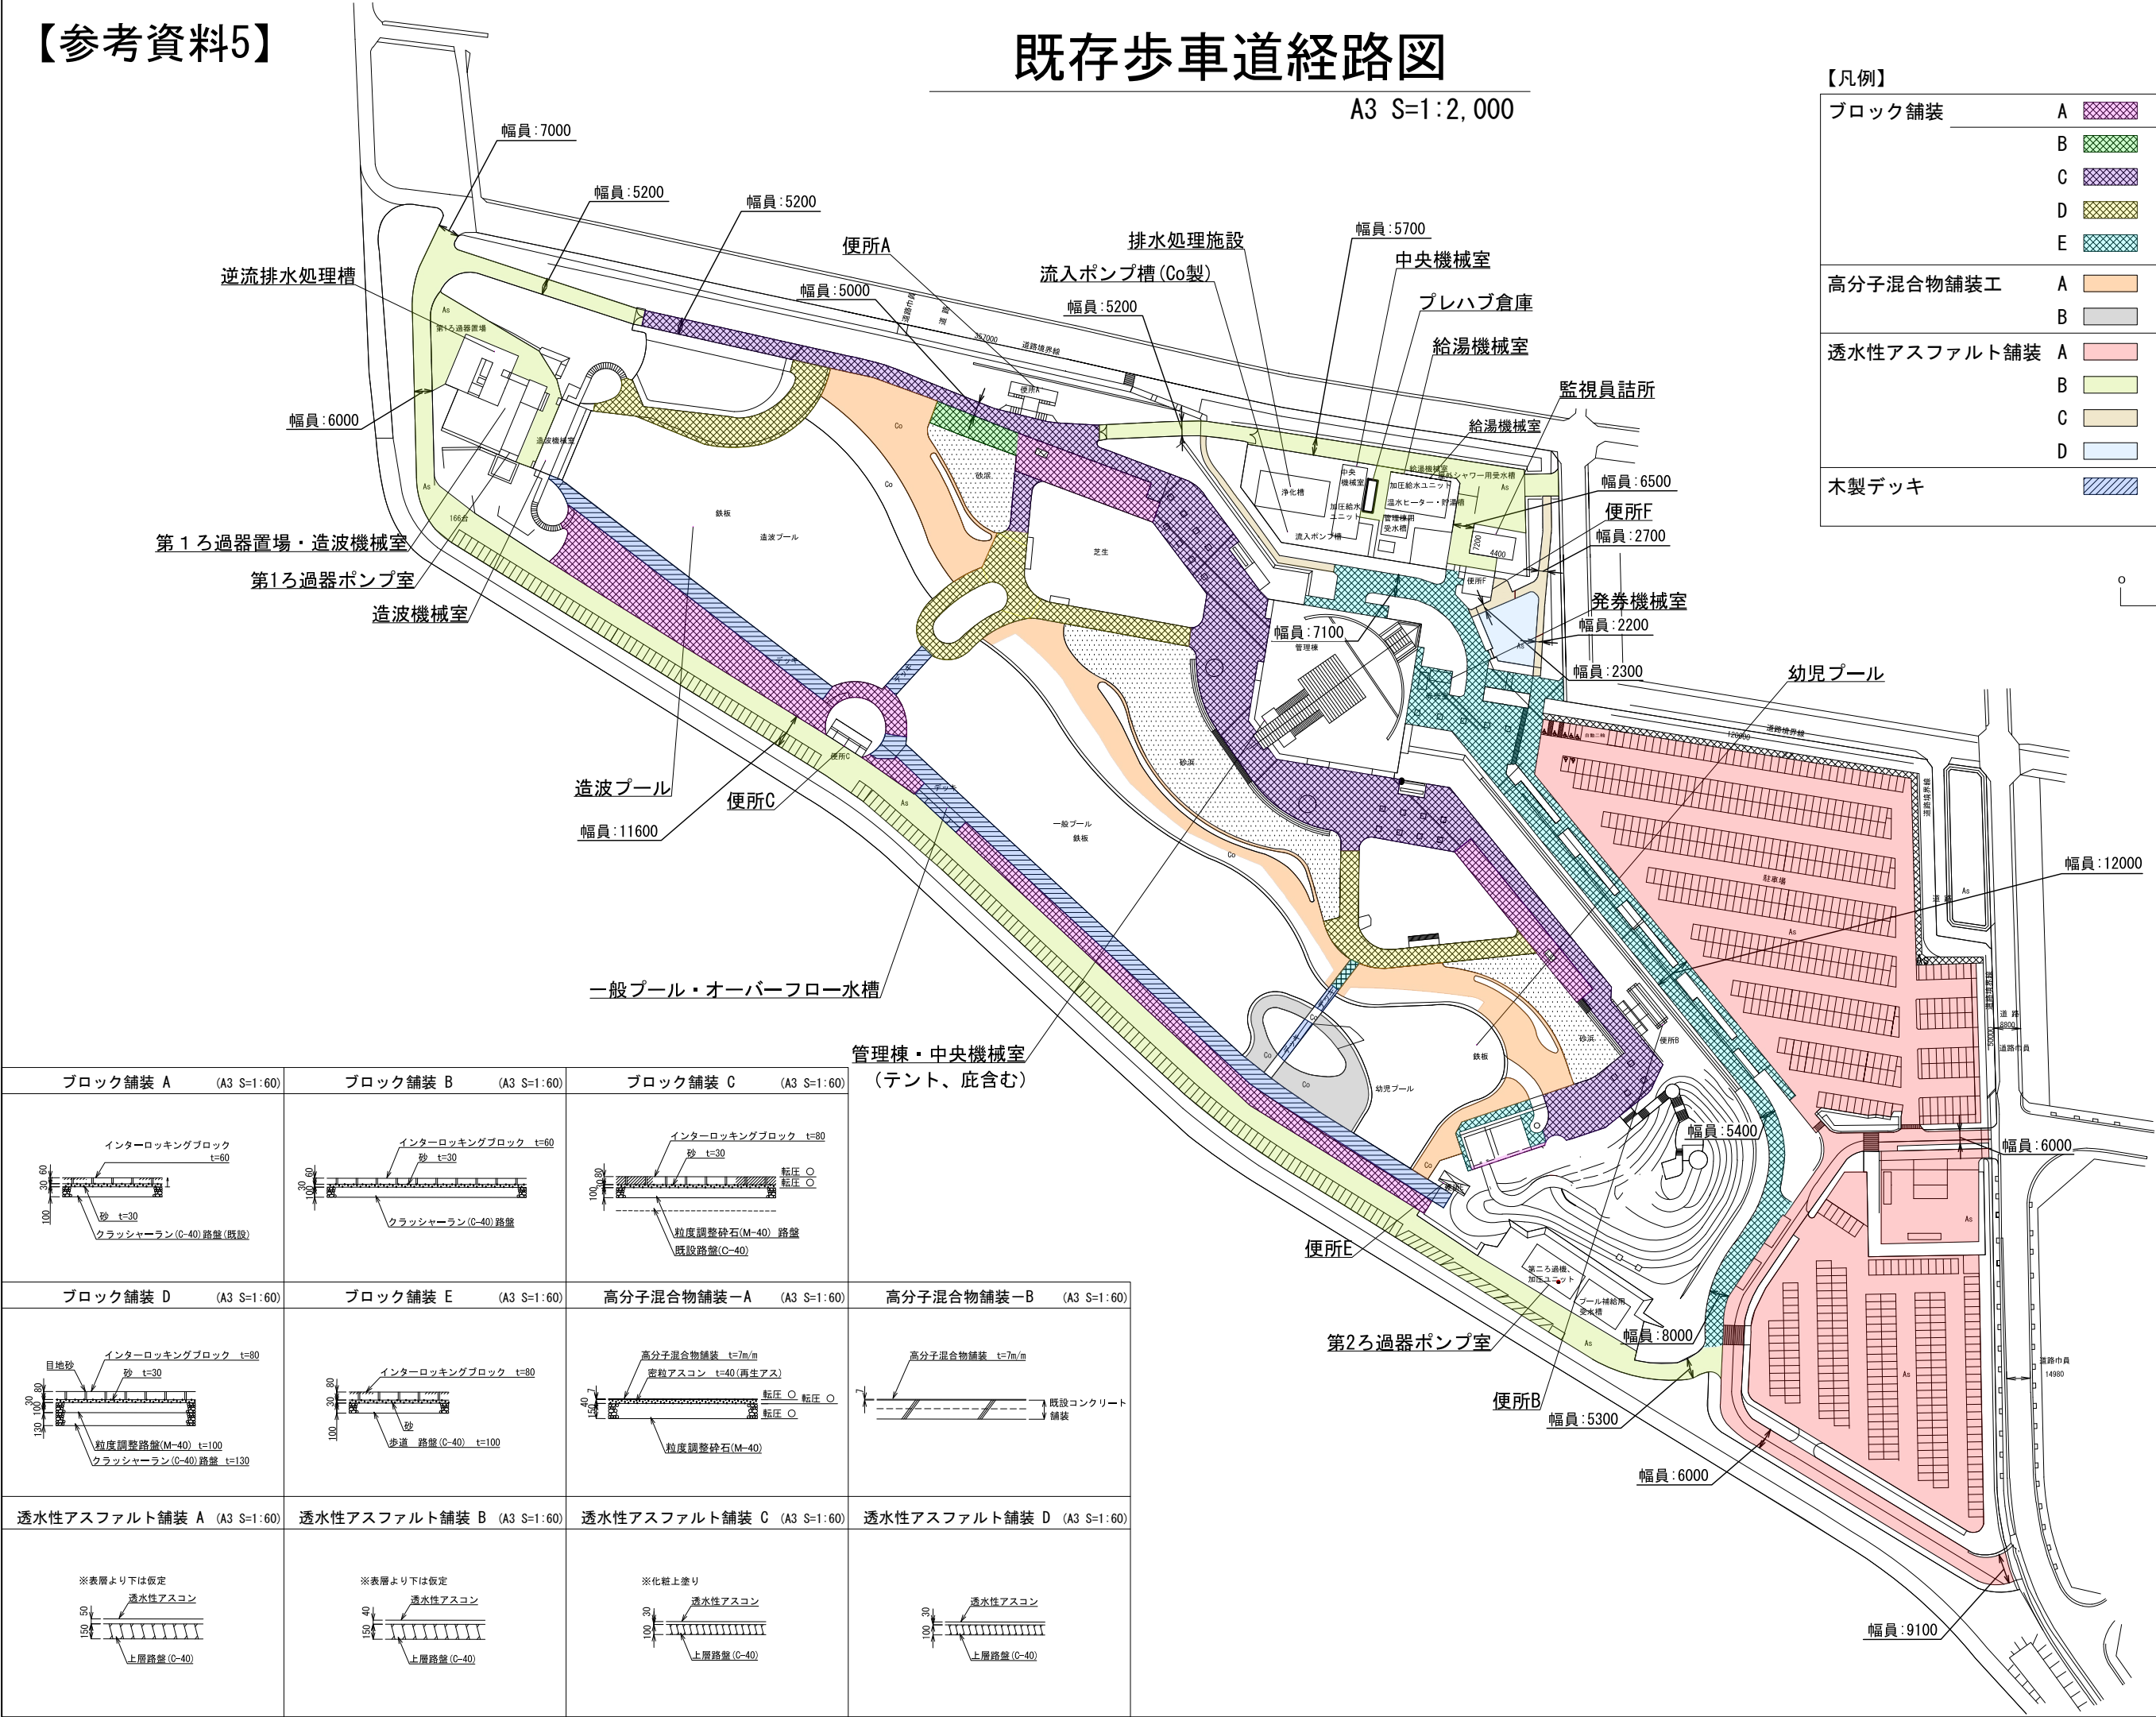


既存歩車道経路図

A3 S=1:2,000

【凡例】

ブロック舗装	A		歩道
	B		
	C		車両通行可
	D		
	E		
高分子混合物舗装工	A		プール用
	B		
透水性アスファルト舗装	A		
	B		車両通行可
	C		
	D		
木製デッキ			歩道
			※劣化有り

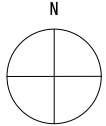

ブロック舗装 A (A3 S=1:60)	ブロック舗装 B (A3 S=1:60)	ブロック舗装 C (A3 S=1:60)	管理棟・中央機械室 (tent, included)
ブロック舗装 D (A3 S=1:60)	ブロック舗装 E (A3 S=1:60)	高分子混合物舗装 A (A3 S=1:60)	高分子混合物舗装 B (A3 S=1:60)
透水性アスファルト舗装 A (A3 S=1:60)	透水性アスファルト舗装 B (A3 S=1:60)	透水性アスファルト舗装 C (A3 S=1:60)	透水性アスファルト舗装 D (A3 S=1:60)

縮尺	1:2000
事業者名	名古屋市緑政土木局緑地部緑地利活用課