


【千種区】 測量法 4 級基準点地区 工区一覽

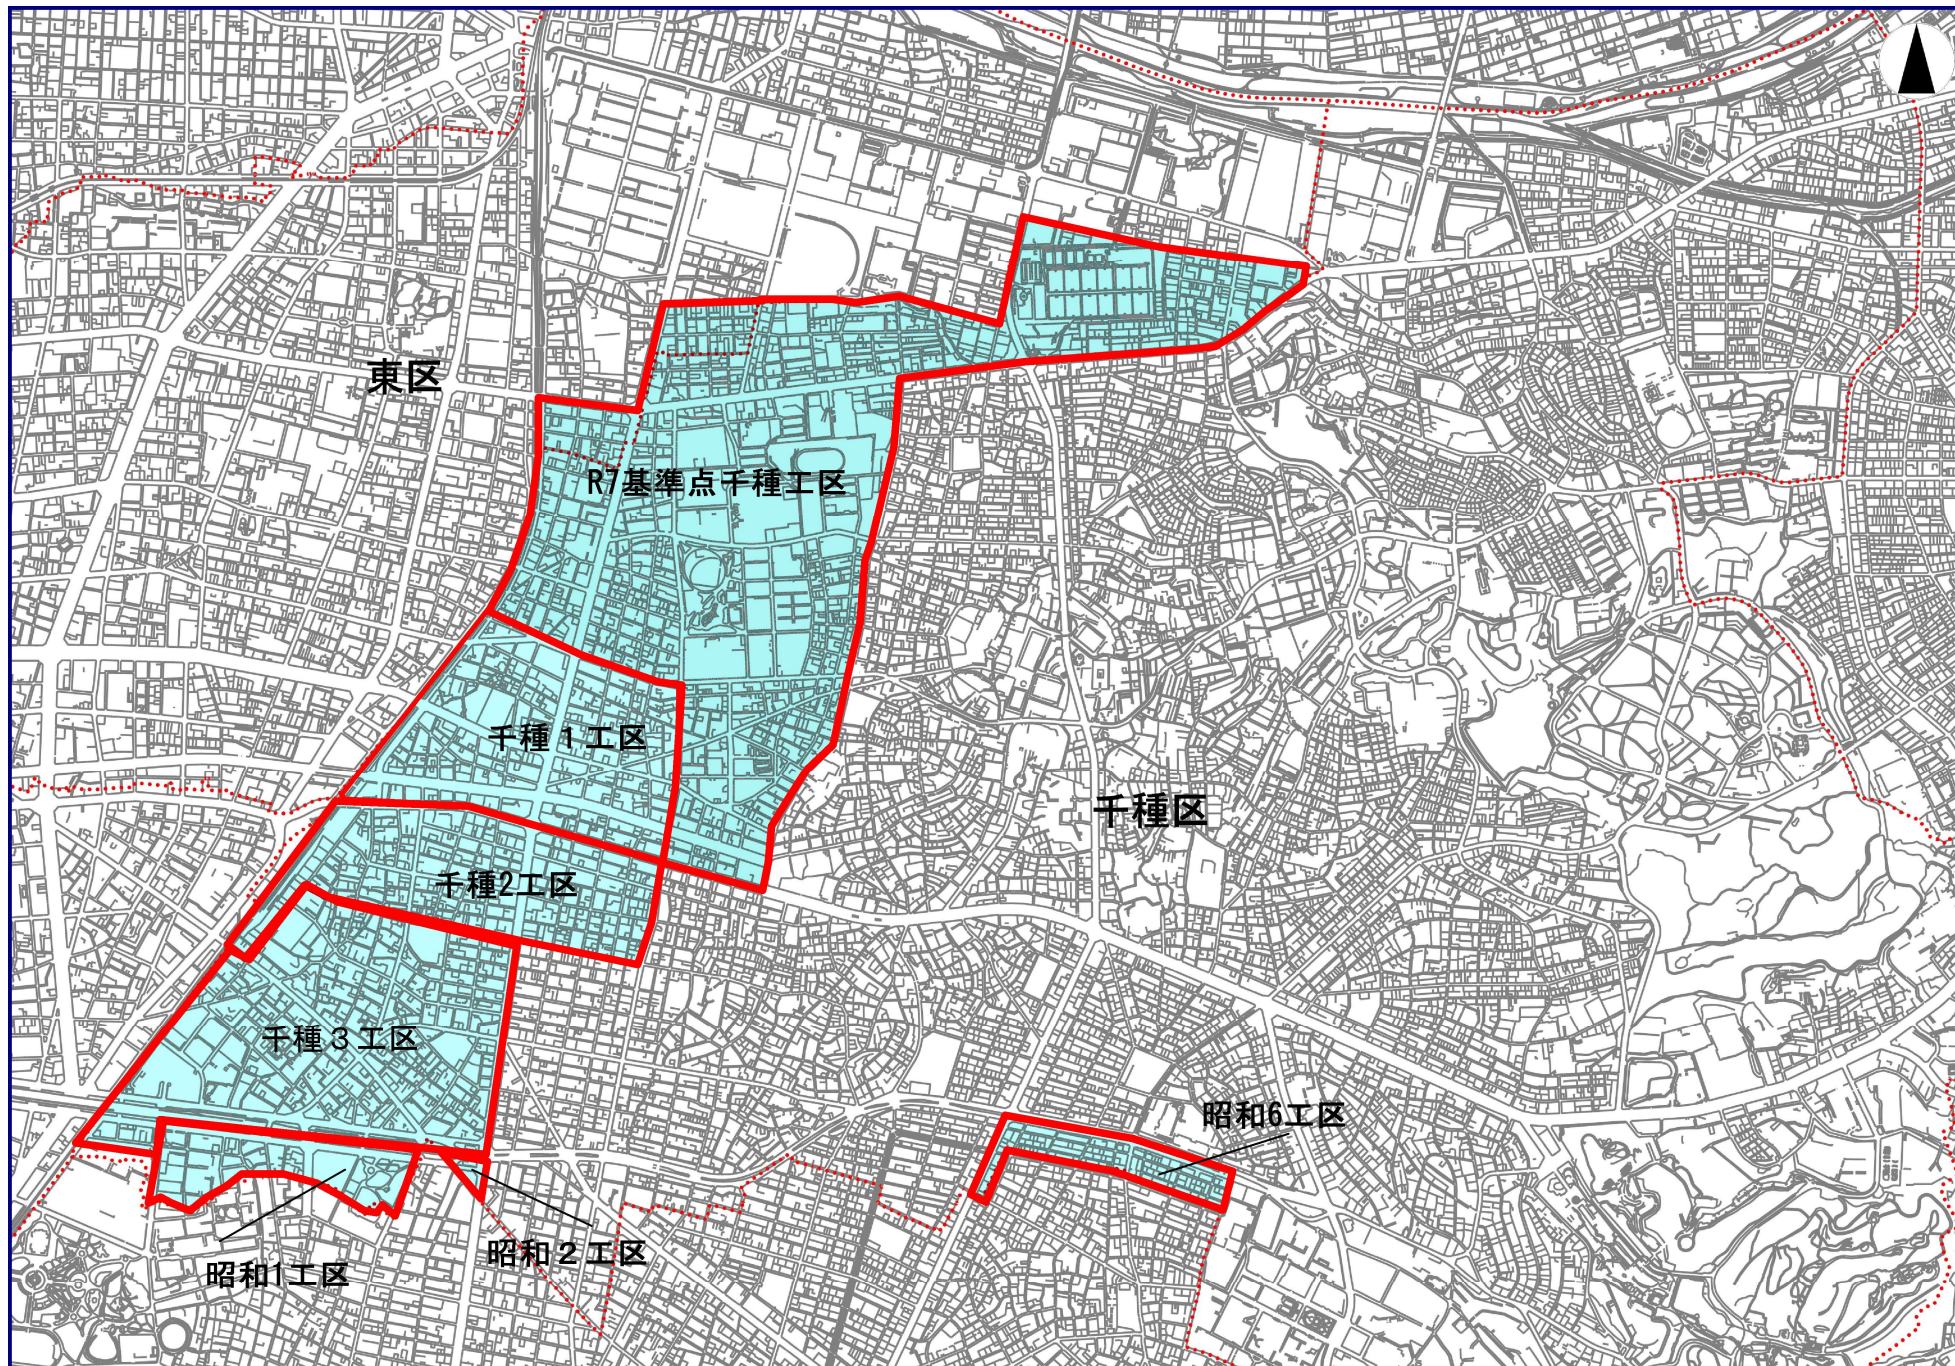

縮尺 1 : 25000

4級基準点配点図（千種1工区）

千種区内山一丁目始め6か町


凡 例		
	名古屋市多角水準点	
	名古屋市2級基準点	
	街区三角点	
	街区多角点	
	図根多角点（真鍮鋳）	
	図根多角点	
路 線		色
一次		赤
二次		青
三次		緑
測点番号は01-01-〇〇〇		




令和4年3月調整

4級基準点配点図(千種2工区) 縮尺1:2500

千種区今池一丁目始め5か町

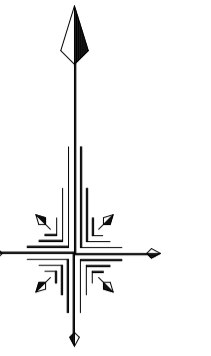

凡 例	
⊙	名古屋市多角水準点
○	名古屋市基準点
▽	街区三角点
▼	街区多角点・三級基準点
⊕	図根多角点(真鍮板)
⊖	図根多角点
路 線	
一次	赤
二次	青
三次	緑
四次	黒
隣接二次	橙
※測点番号は 01-02-○○○	

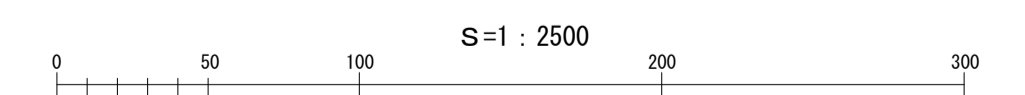


令和4年3月調整

4級基準点配点図 千種 - 3

千種区今池二丁目始め6か町 縮尺1:2500

凡 例		
◎	名古屋市多角水準点	
○	名古屋市基準点	
▽	街区三角点	
▼	街区多角点	
①	図根多角点(真鍮板)	
②	図根多角点	
路 線 色		
一次	緑	赤
二次	青	青
三次	黒	緑
四次	黒	黒
隣接二次	橙	橙
※測点番号は 01-03-○○○		

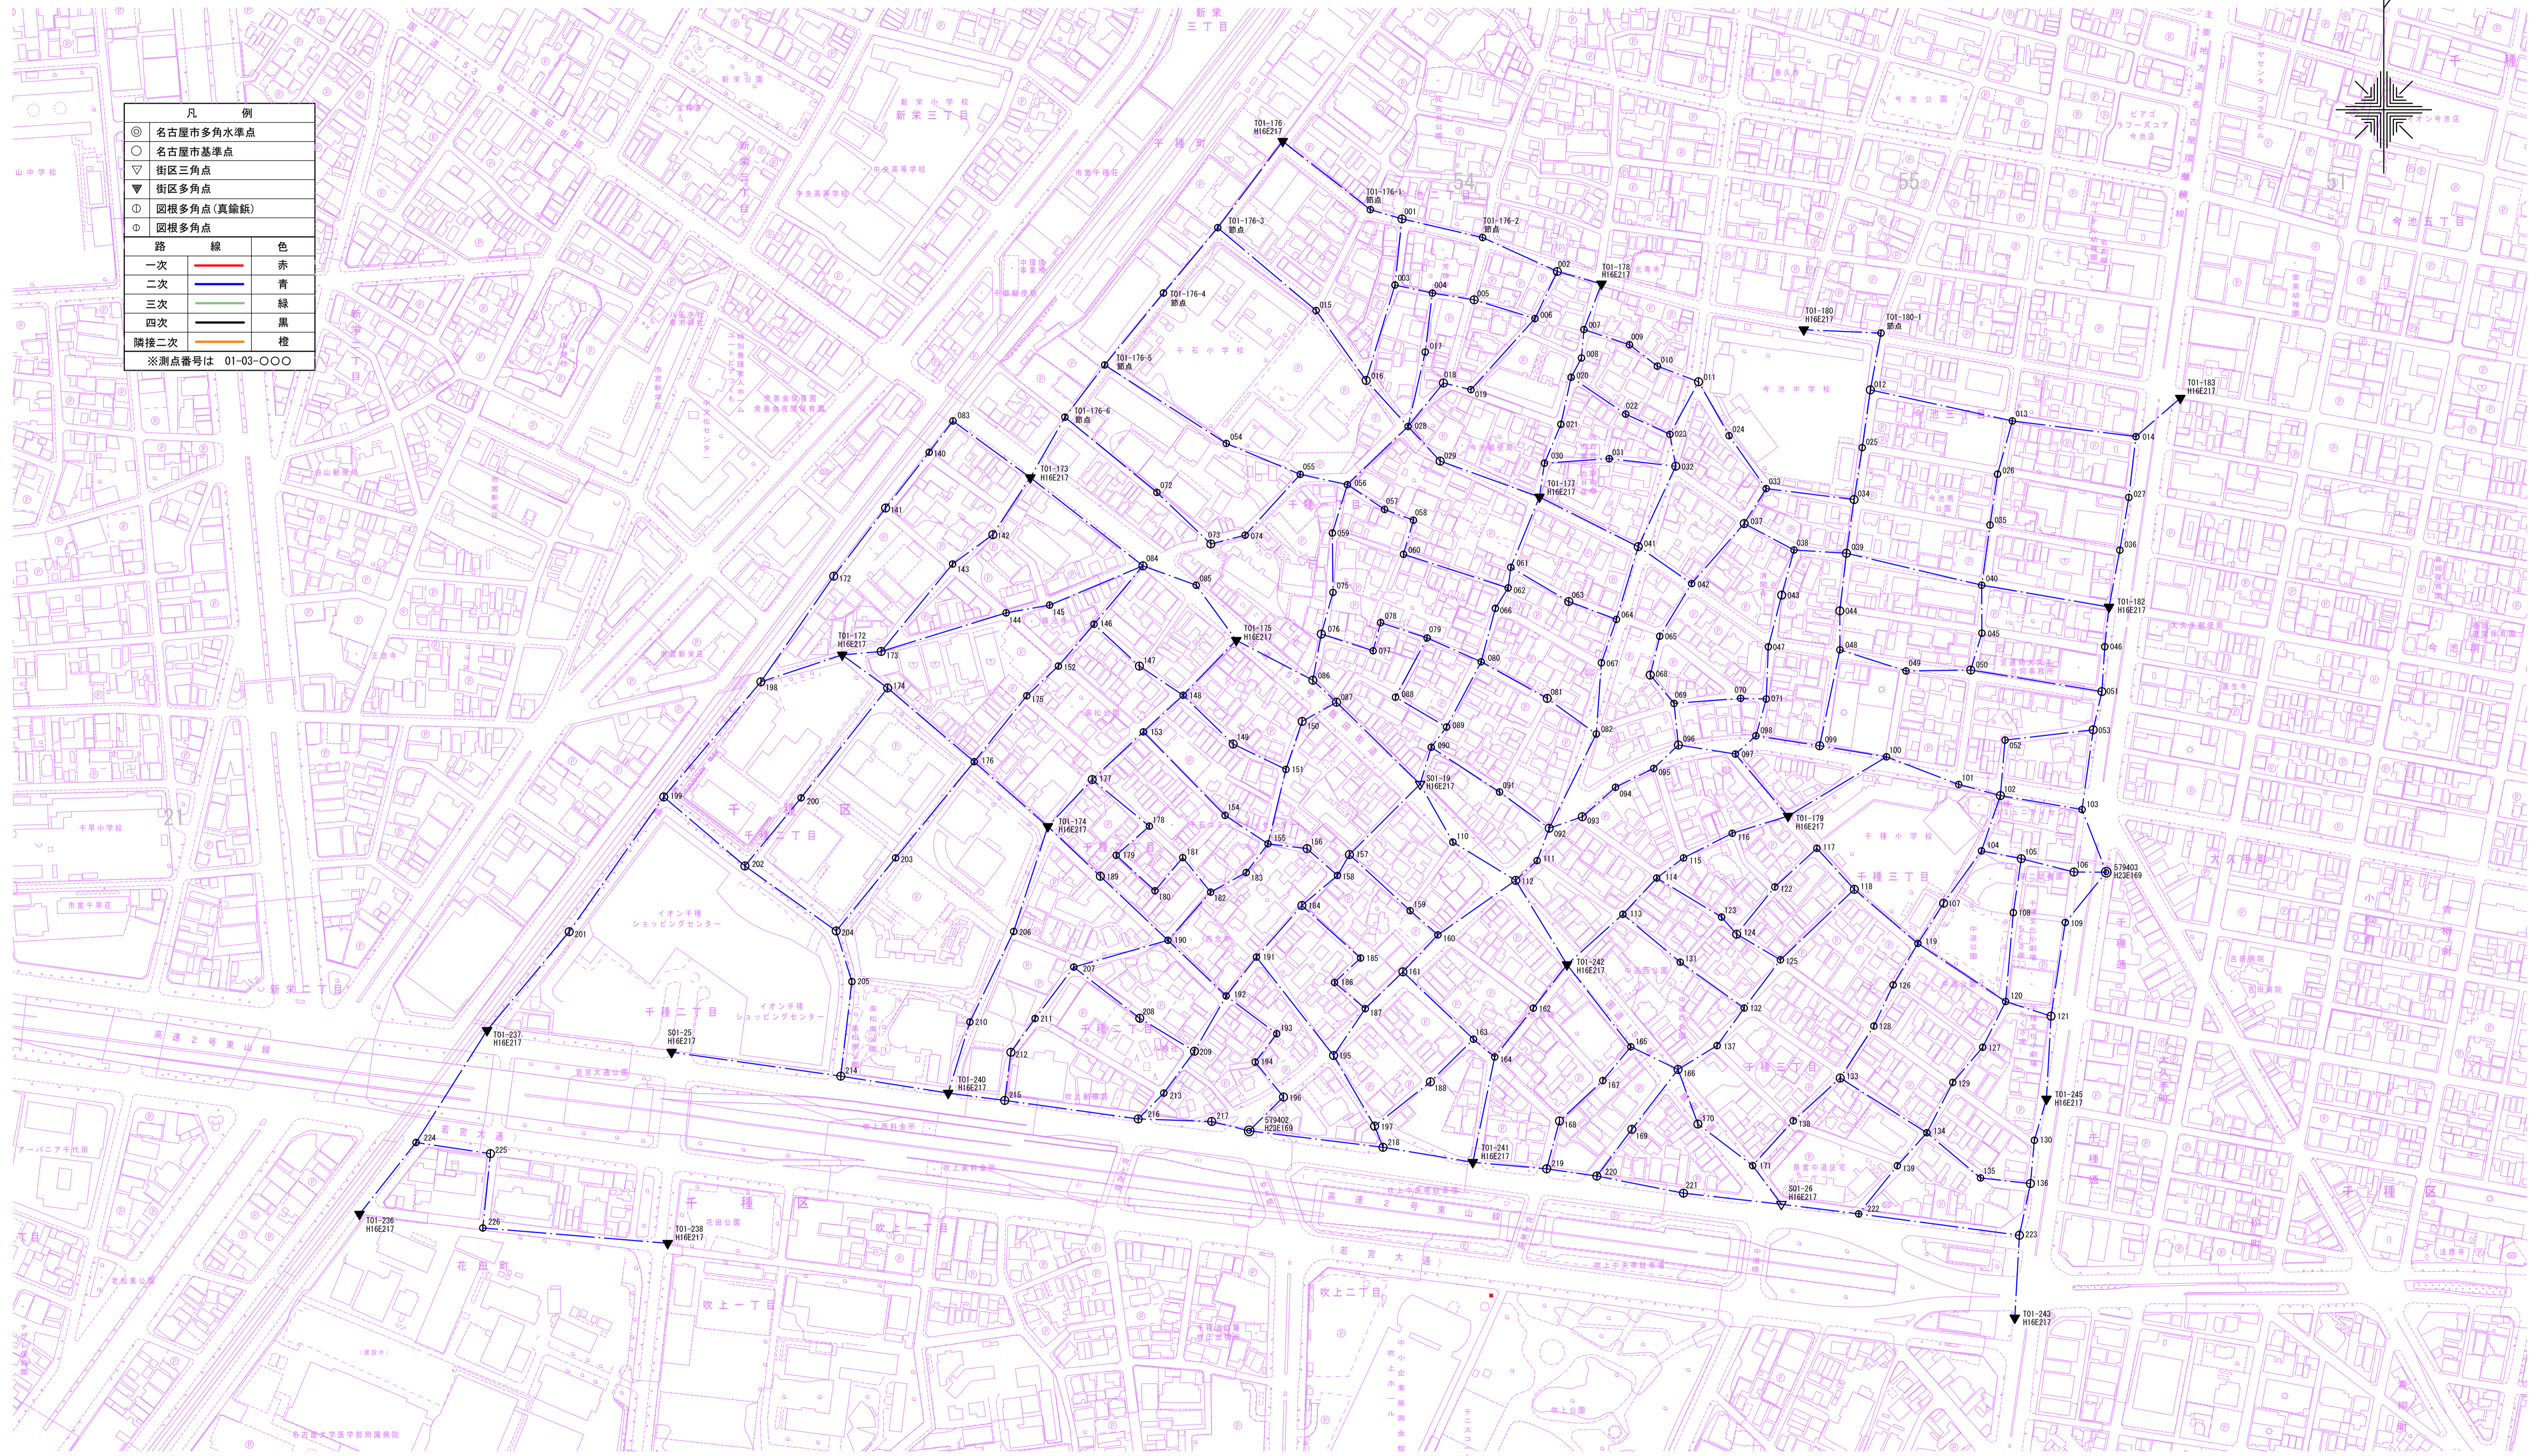

【4級基準点配点図 (R7基準点千種工区)】

千種区松軒一丁目始め27か町



凡 例	
○	名古屋市多角水準点
□	名古屋市2級基準点
▽	街区三角点
▼	街区多角点
○	図根多角点 (真鍮鉄)
○	図根多角点
路 線	
一次	赤
二次	青
三次	緑
測点番号は01-04-○○	

100 200 S=1:5000 400 600

令和8年3月調整

名古屋市緑政土木局

新晃コンサルタント株式会社