


駐車場舗装

A1 1/20
A3 1/40

カタマSP舗装

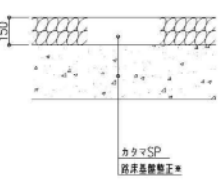

カタマSP
路床基礎整正※


- ・カタマSPは、新日鐵住金（株）販売スラグ同等品とする。
- ・カタマSPの品質規格は、修正CBR80以上、一軸圧縮強度σ_v[14日]1.2Mpa以上とする。
- ・路床基礎整正部が盛土の場合CBR6程度の盛土材とする。
- ・路床基礎整正部が現状土の場合は、現地のCBRが6程度とする。
- ・路床基礎整正部のCBRが満足しない場合は、監督員との協議し決定する。

※名台前市が輸入する盛土のCBRは6程度とする。なお、レベル調整は本工事とする。

VS側溝 250用

A1 1/30
A3 1/60

VS側溝工(250用)寸法表

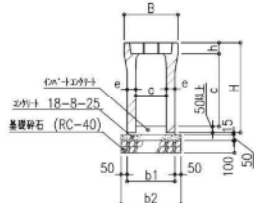


※4mm×1箇所、フラットゲージ(T-25) L=500㎜設置する。その他は、コンクリート製。

※総岡コンクリート工業（株）

VS側溝 300用

A1 1/30
A3 1/60

VS側溝工(300用)寸法表

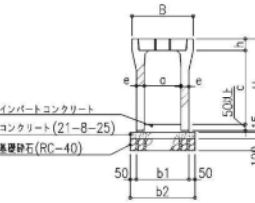


※4mm×1箇所、フラットゲージ(T-25) L=500㎜設置する。その他は、コンクリート製。

※総岡コンクリート工業（株）

VS側溝 400用

A1 1/30
A3 1/60

VS側溝工(400用)寸法表

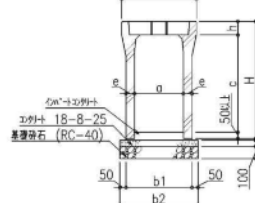


※4mm×1箇所、フラットゲージ(T-25) L=500㎜設置する。その他は、コンクリート製。

※総岡コンクリート工業（株）

VS側溝 500用

A1 1/30
A3 1/60

VS側溝工(500用)寸法表

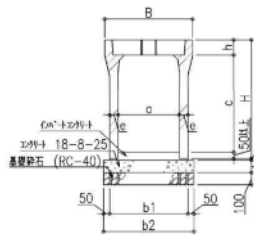


※4mm×1箇所、フラットゲージ(T-25) L=500㎜設置する。その他は、コンクリート製。

※総岡コンクリート工業（株）

VS側溝 横断250.300用

A1 1/30
A3 1/60

VS側溝横断用(250用)寸法表

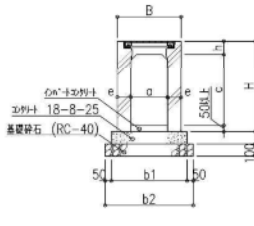


※フラットゲージ(T-25) はボルト固定 L=1000㎜設置する。

※総岡コンクリート工業（株）

集水鉢450口

A1 1/30
A3 1/60

集水鉢工(450口)寸法表

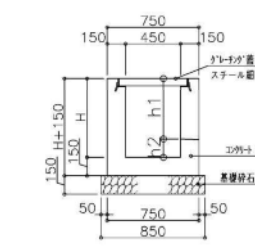


※H,h1,h2およびグレーチング製の荷重は、スチール T-25とする。
※h2は150mm以上とする。

※総岡コンクリート工業（株）

集水鉢600口

A1 1/40
A3 1/80

集水鉢工(600口)寸法表

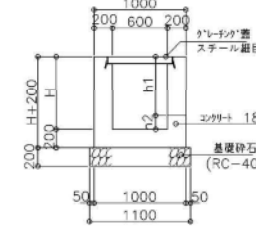


※H,h1,h2およびグレーチング製の荷重は、スチール T-25とする。
※h2は150mm以上とする。

※総岡コンクリート工業（株）

集水鉢800口

A1 1/50
A3 1/100

集水鉢工(800口)寸法表

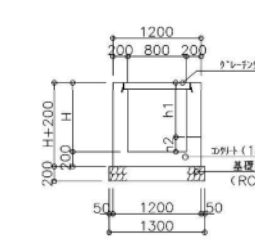


※H,h1,h2およびグレーチング製の荷重は、スチール T-25とする。
※h2は200mm以上とする。
※トラップ（SUS-HL）は、W=300を設置する。
※h2は150mm以上とする。

※総岡コンクリート工業（株）

集水鉢1000口

A1 1/50
A3 1/100

集水鉢工(1000口)寸法表

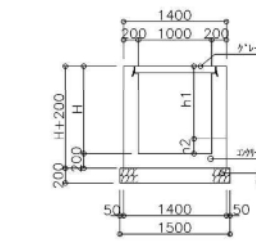


※H,h1,h2およびグレーチング製の荷重は、スチール T-25とする。
※h2は200mm以上とする。
※トラップ（SUS-HL）は、W=300を設置する。
※h2は150mm以上とする。

※総岡コンクリート工業（株）

VU管

A1 1/30
A3 1/60

VU管（砂基礎）寸法表

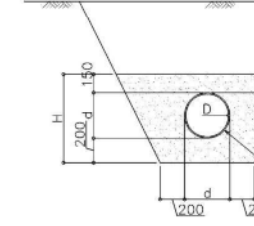




Jフェンス H=1200

A1 1/30
A3 1/60


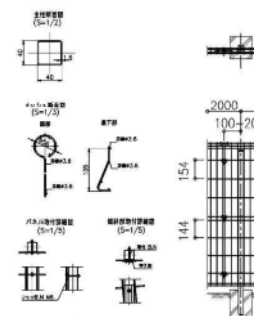




ゲート：アコーディオン門扉ATXF型（W=10m）

A1 1/50
A3 1/100

ゲート（アコーディオン門扉ATXF型）寸法表

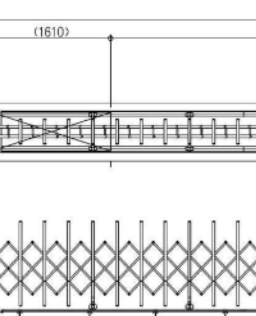




駐車区画詳細図

A1 1/100
A3 1/200

駐車区画（トラロープ）寸法表

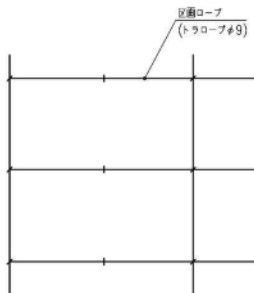




鉄ピン詳細図

A1 1/10
A3 1/20


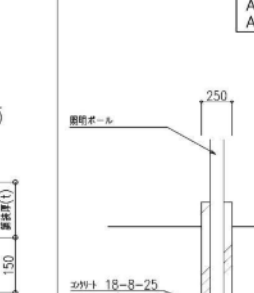



照明ポール基礎（設籍工事）

A1 1/30
A3 1/60








A1 1/50
A3 1/100


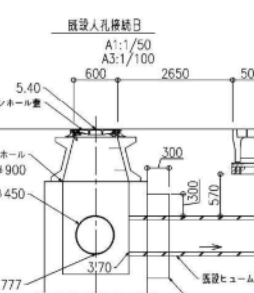



人孔接詳細 B

A1 1/50
A3 1/100










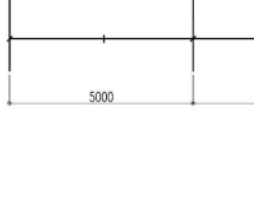














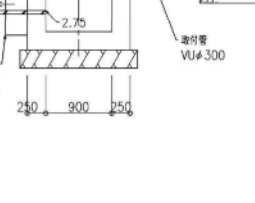














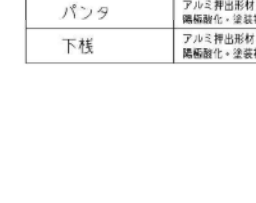

※4mm×1箇所、フラットゲージ(T-25) L=500㎜設置する。その他は、コンクリート製。

※総岡コンクリート工業（株）

駐車区画詳細図

A1 1/100
A3 1/200

駐車区画（トラロープ）寸法表



































レール	ステンレス（SUS） 熱帯性鉄鋼板、熱帯性鋼板	格子上棧	アルミ押出型材（A6063S） 陽極酸化・塗装被合皮膜
ボルト・ナット類	ステンレス（SUS） 電気亜鉛めっき2種4線品（内装部）	柱上棧	アルミ押出型材（A6063S） 陽極酸化・塗装被合皮膜
組立パイプ	合成樹脂（ポリエチレン）	縦格子	アルミ押出型材（A6063S） 陽極酸化・塗装被合皮膜
キャップ類	合成樹脂（ASA）	戸当り柱・吊元柱	アルミ押出型材（A6063S） 陽極酸化・塗装被合皮膜
車輪ブラケット	アルミ押出型材（A6063S） 陽極酸化・塗装被合皮膜	主要部材	仕様（材質・塗装）
パンタ	アルミ押出型材（A6063S） 陽極酸化・塗装被合皮膜	型式コード	ATXF12-（S）□□□□
下棧	アルミ押出型材（A6063S） 陽極酸化・塗装被合皮膜	品名	ATXF12型 フラットレールタイプ 四国化成

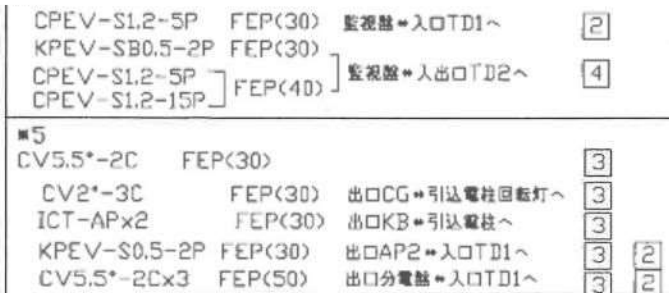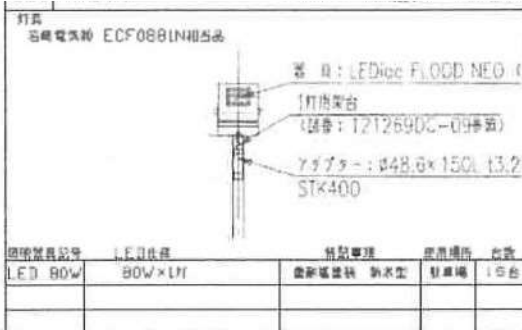

(注記) 1. 図中記入なき配管配線は下記による。

~~—~~ E5.5"x1 FEP(30)
~~CV~~ CV5.5"-2C FEP(30)
~~CV~~ CV5.5"-2C E5.5" FEP(30) [
~~CV~~ CV5.5"-2Cx2 FEP(50)
~~CV14~~ CV14"-2C FEP(30)

2. 配線布設方法は下記による。

— — — — — : 地中埋設
 ————— : 露出配線
 - - - - - : 天井裏ケーブル工事

3. 分電盤2次側から照明器具・コンセント側の電圧降下は下記とする事。

施工前に電圧降下計算書を作成し、工事監督者の承認を得る事。

-120°F以下: 3%
-200°F以下: 4%
-200°F以上: 5%


4. 照明器具調音ボールのコンクリート基礎は
本工事とする。

5. 引込柱の頂部～分電盤までの電力配管配線は
本工事にて行う事。
※引込柱の頂部での電力会社系統との配線接続は
電力会社工事。


6. 今回工事にて設置する照明器具の照度(10lx)×電圧(100V)を満足していない。

7. 「カーゲート・精算機制御盤（別途工事）に
関連する電気工事は全て別途工事とする。

8. 照明器具調整ボール内には手元照明器
(ノントリップ型)を設置し、
メンテナンス時に電圧を落し、
メンテナンス作業できるようにする事。

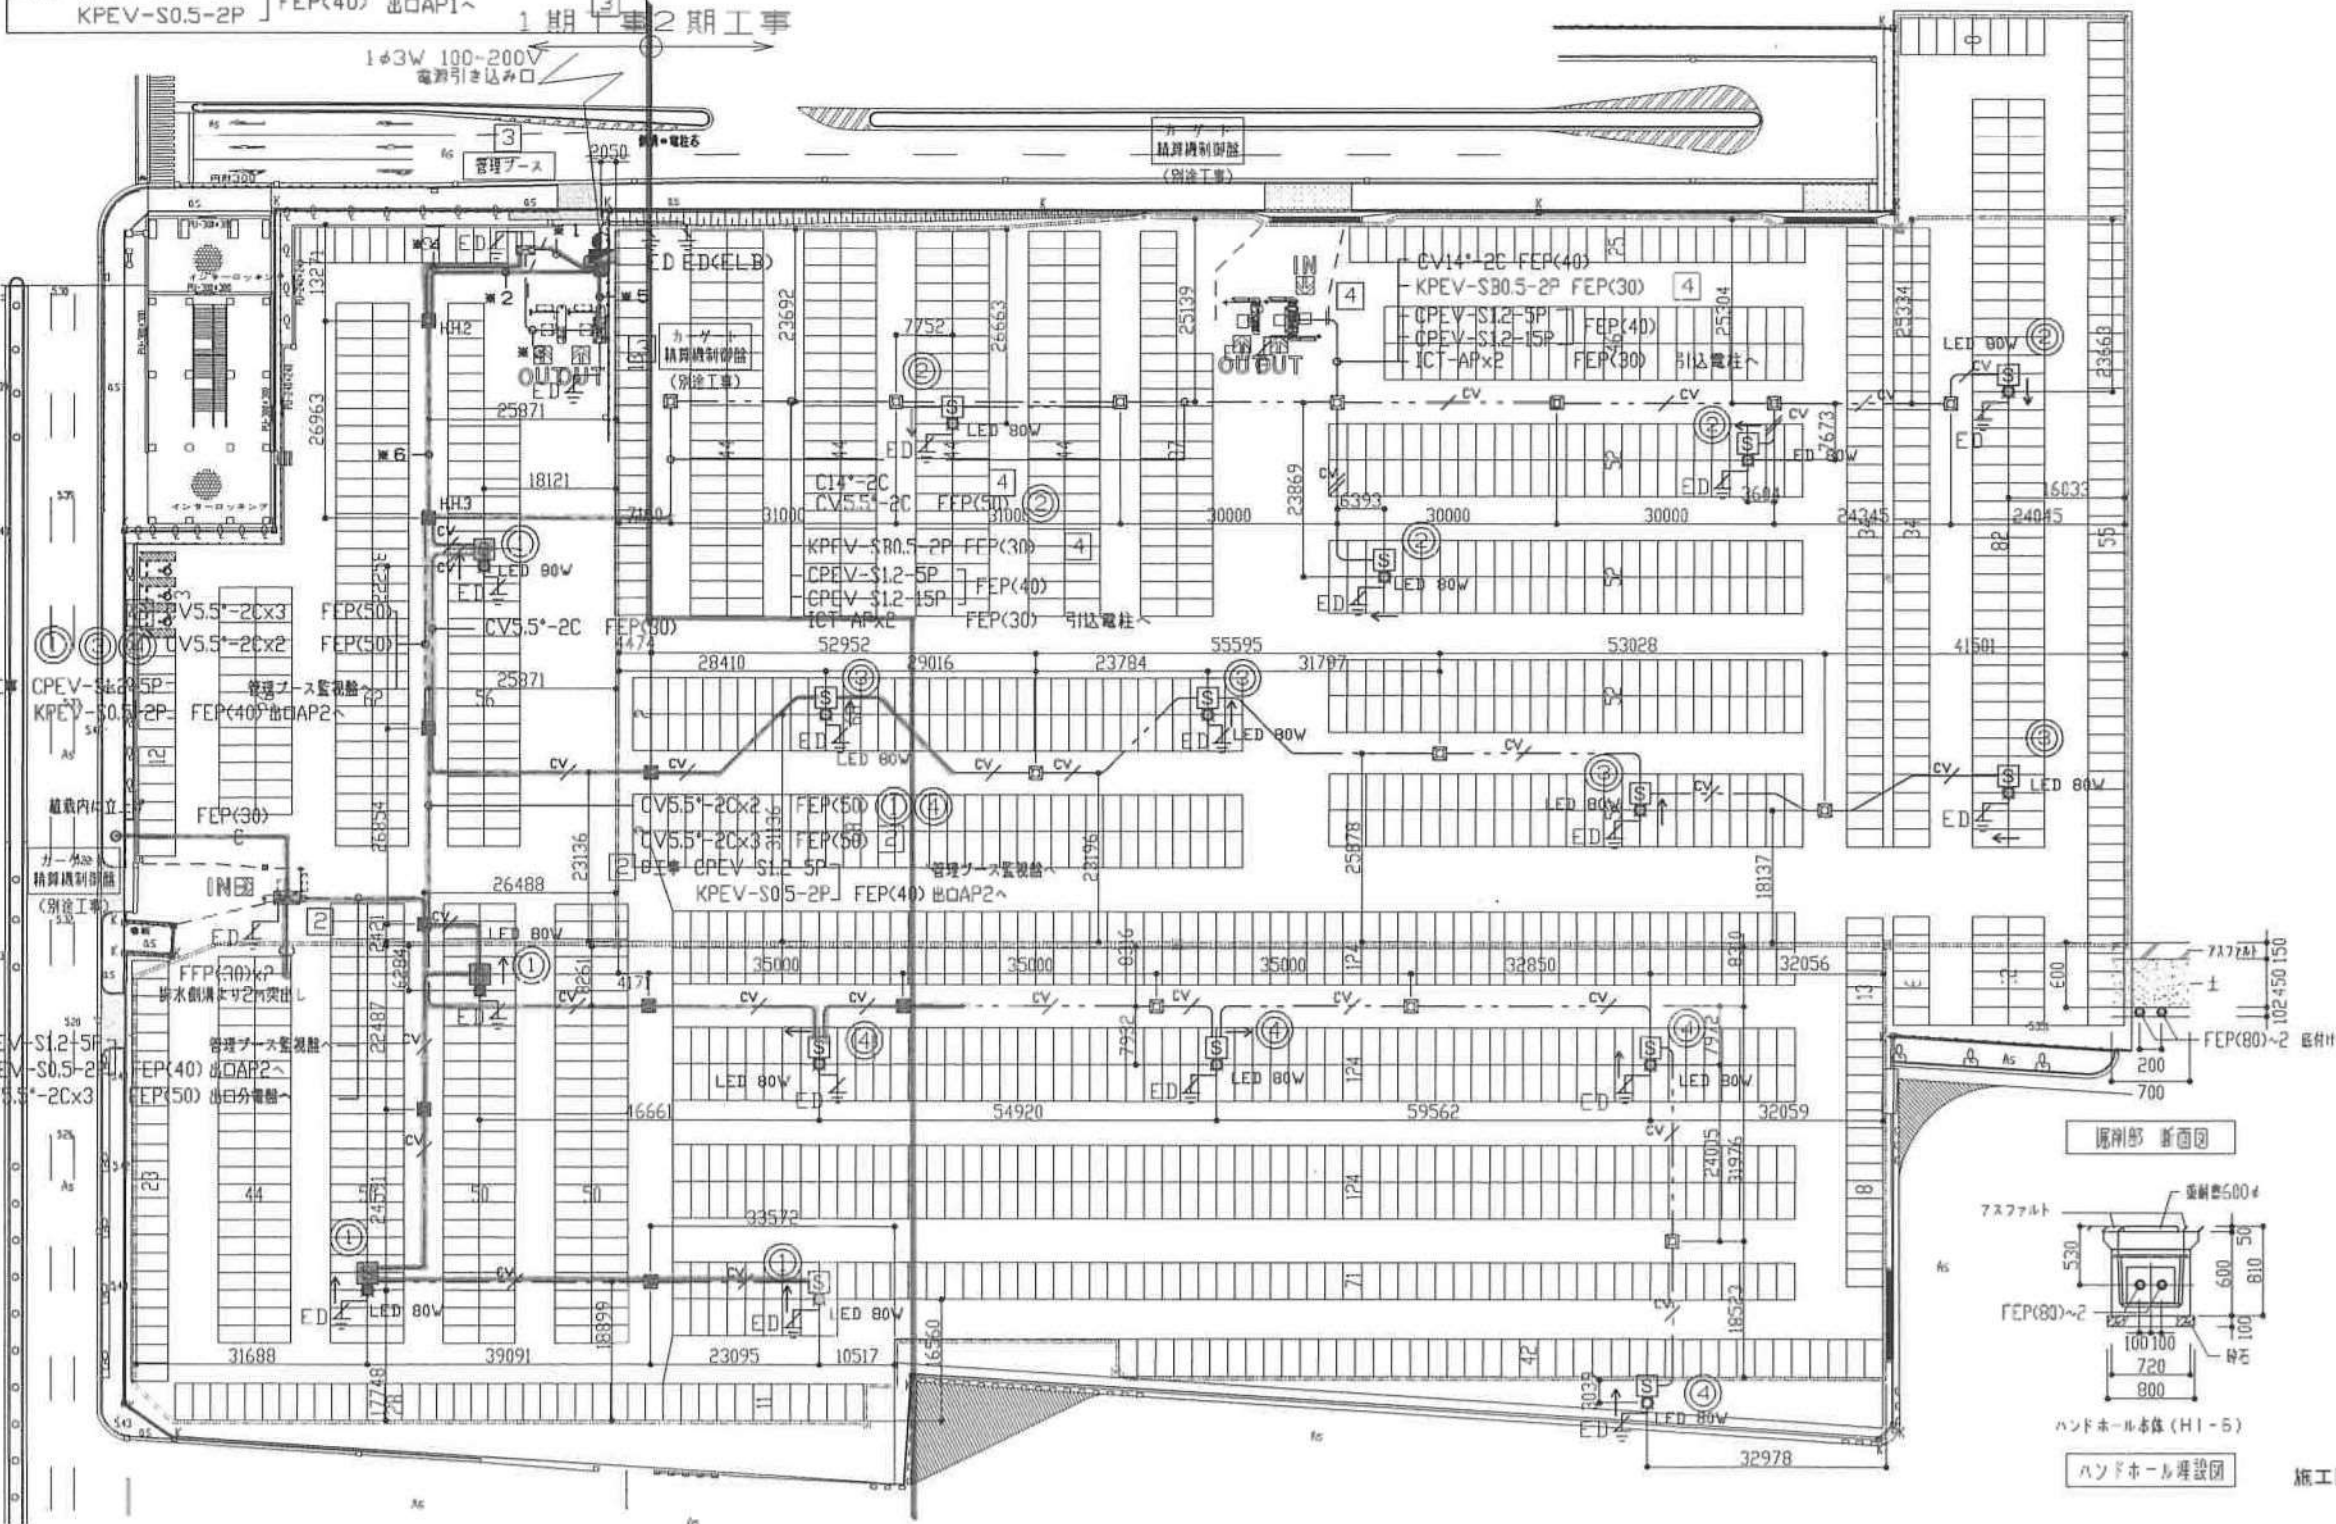

外灯構造図

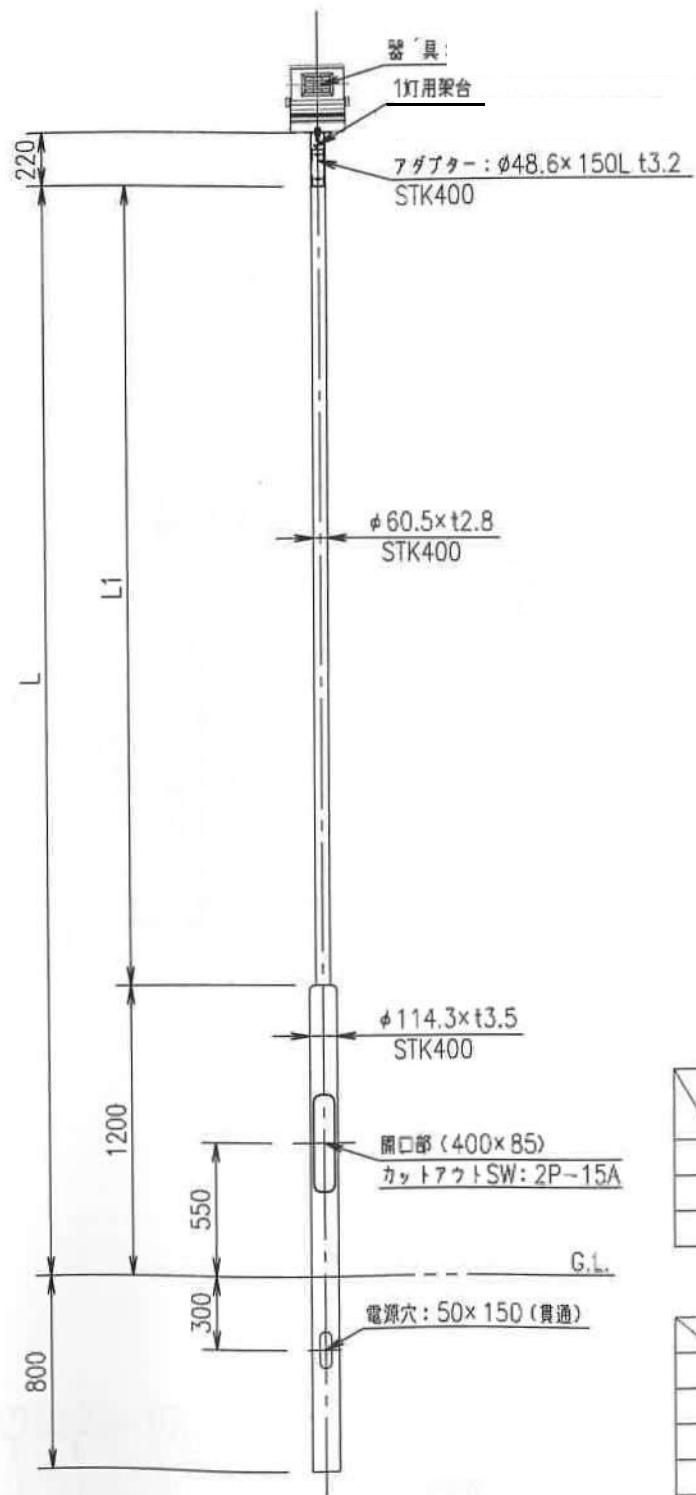

記号	地上高	各部寸法 (mm)	
		L	L1
40	4m	4000	2800
45	4.5m	4500	3300
50	5m	5000	3800

記号	仕上げ
無	錆止め塗装
G	溶融亜鉛めっき
S	錆止め後指定色塗装
GS	溶融亜鉛めっき後指定色塗装

参考数量内訳書

番号	名称	細目	数量	単位	備考
1	カタマSP舗装	t=15cm	42,519.7	m ²	
2	VS側溝工	250×300	453.6	m	
3	VS側溝工	250×400	105.4	m	
4	VS側溝工	300×400	48.9	m	
5	VS側溝工	300×500	275.7	m	
6	VS側溝工	300×900	33.2	m	
7	VS側溝工	400×600	95.3	m	
8	VS側溝工	500×900	75.9	m	
9	VS側溝工(横断)	300×500	38.7	m	
10	VU管	φ 300	9.1	m	
11	VU管	φ 450	122.9	m	
12	VU管	φ 500	59.0	m	
13	雨水桝	450口	2.0	箇所	T-25細目 グレーチング蓋共
14	雨水桝	600口	5.0	箇所	T-25細目 グレーチング蓋共
15	雨水桝	800口	1.0	箇所	T-25細目 グレーチング蓋共
16	雨水桝	1000口	3.0	箇所	T-25細目 グレーチング蓋共
17	人孔接続工	φ 300用 削孔共	2.0	箇所	
18	人孔接続工	φ 450用 削孔共	1.0	箇所	
19	人孔接続工	φ 500用 削孔共	1.0	箇所	
20	既設人孔高さ調整	φ 600	5.0	箇所	
21	外周フェンス	Jメッシュ h1.2m	431.0	m	
22	区画ロープ	φ 9mm	17,105	m	
23	アコーディオン門扉	H=1200 開口10m	3	箇所	ATXF 型
24	車止めブロック	L=600 2個／台	3	箇所	
25	外灯		16	基	
26	ハンドホール		3	基	
27	電灯盤		3	基	
28	FEP管	φ 30	1,742	m	
29	FEP管	φ 40	360	m	
30	FEP管	φ 50	529	m	

(注)この参考数量内訳書に記載されている数量は、参考数量であって、設計図書ではありません。内容の如何にかかわらず、契約上何等の拘束をするものではありません。