


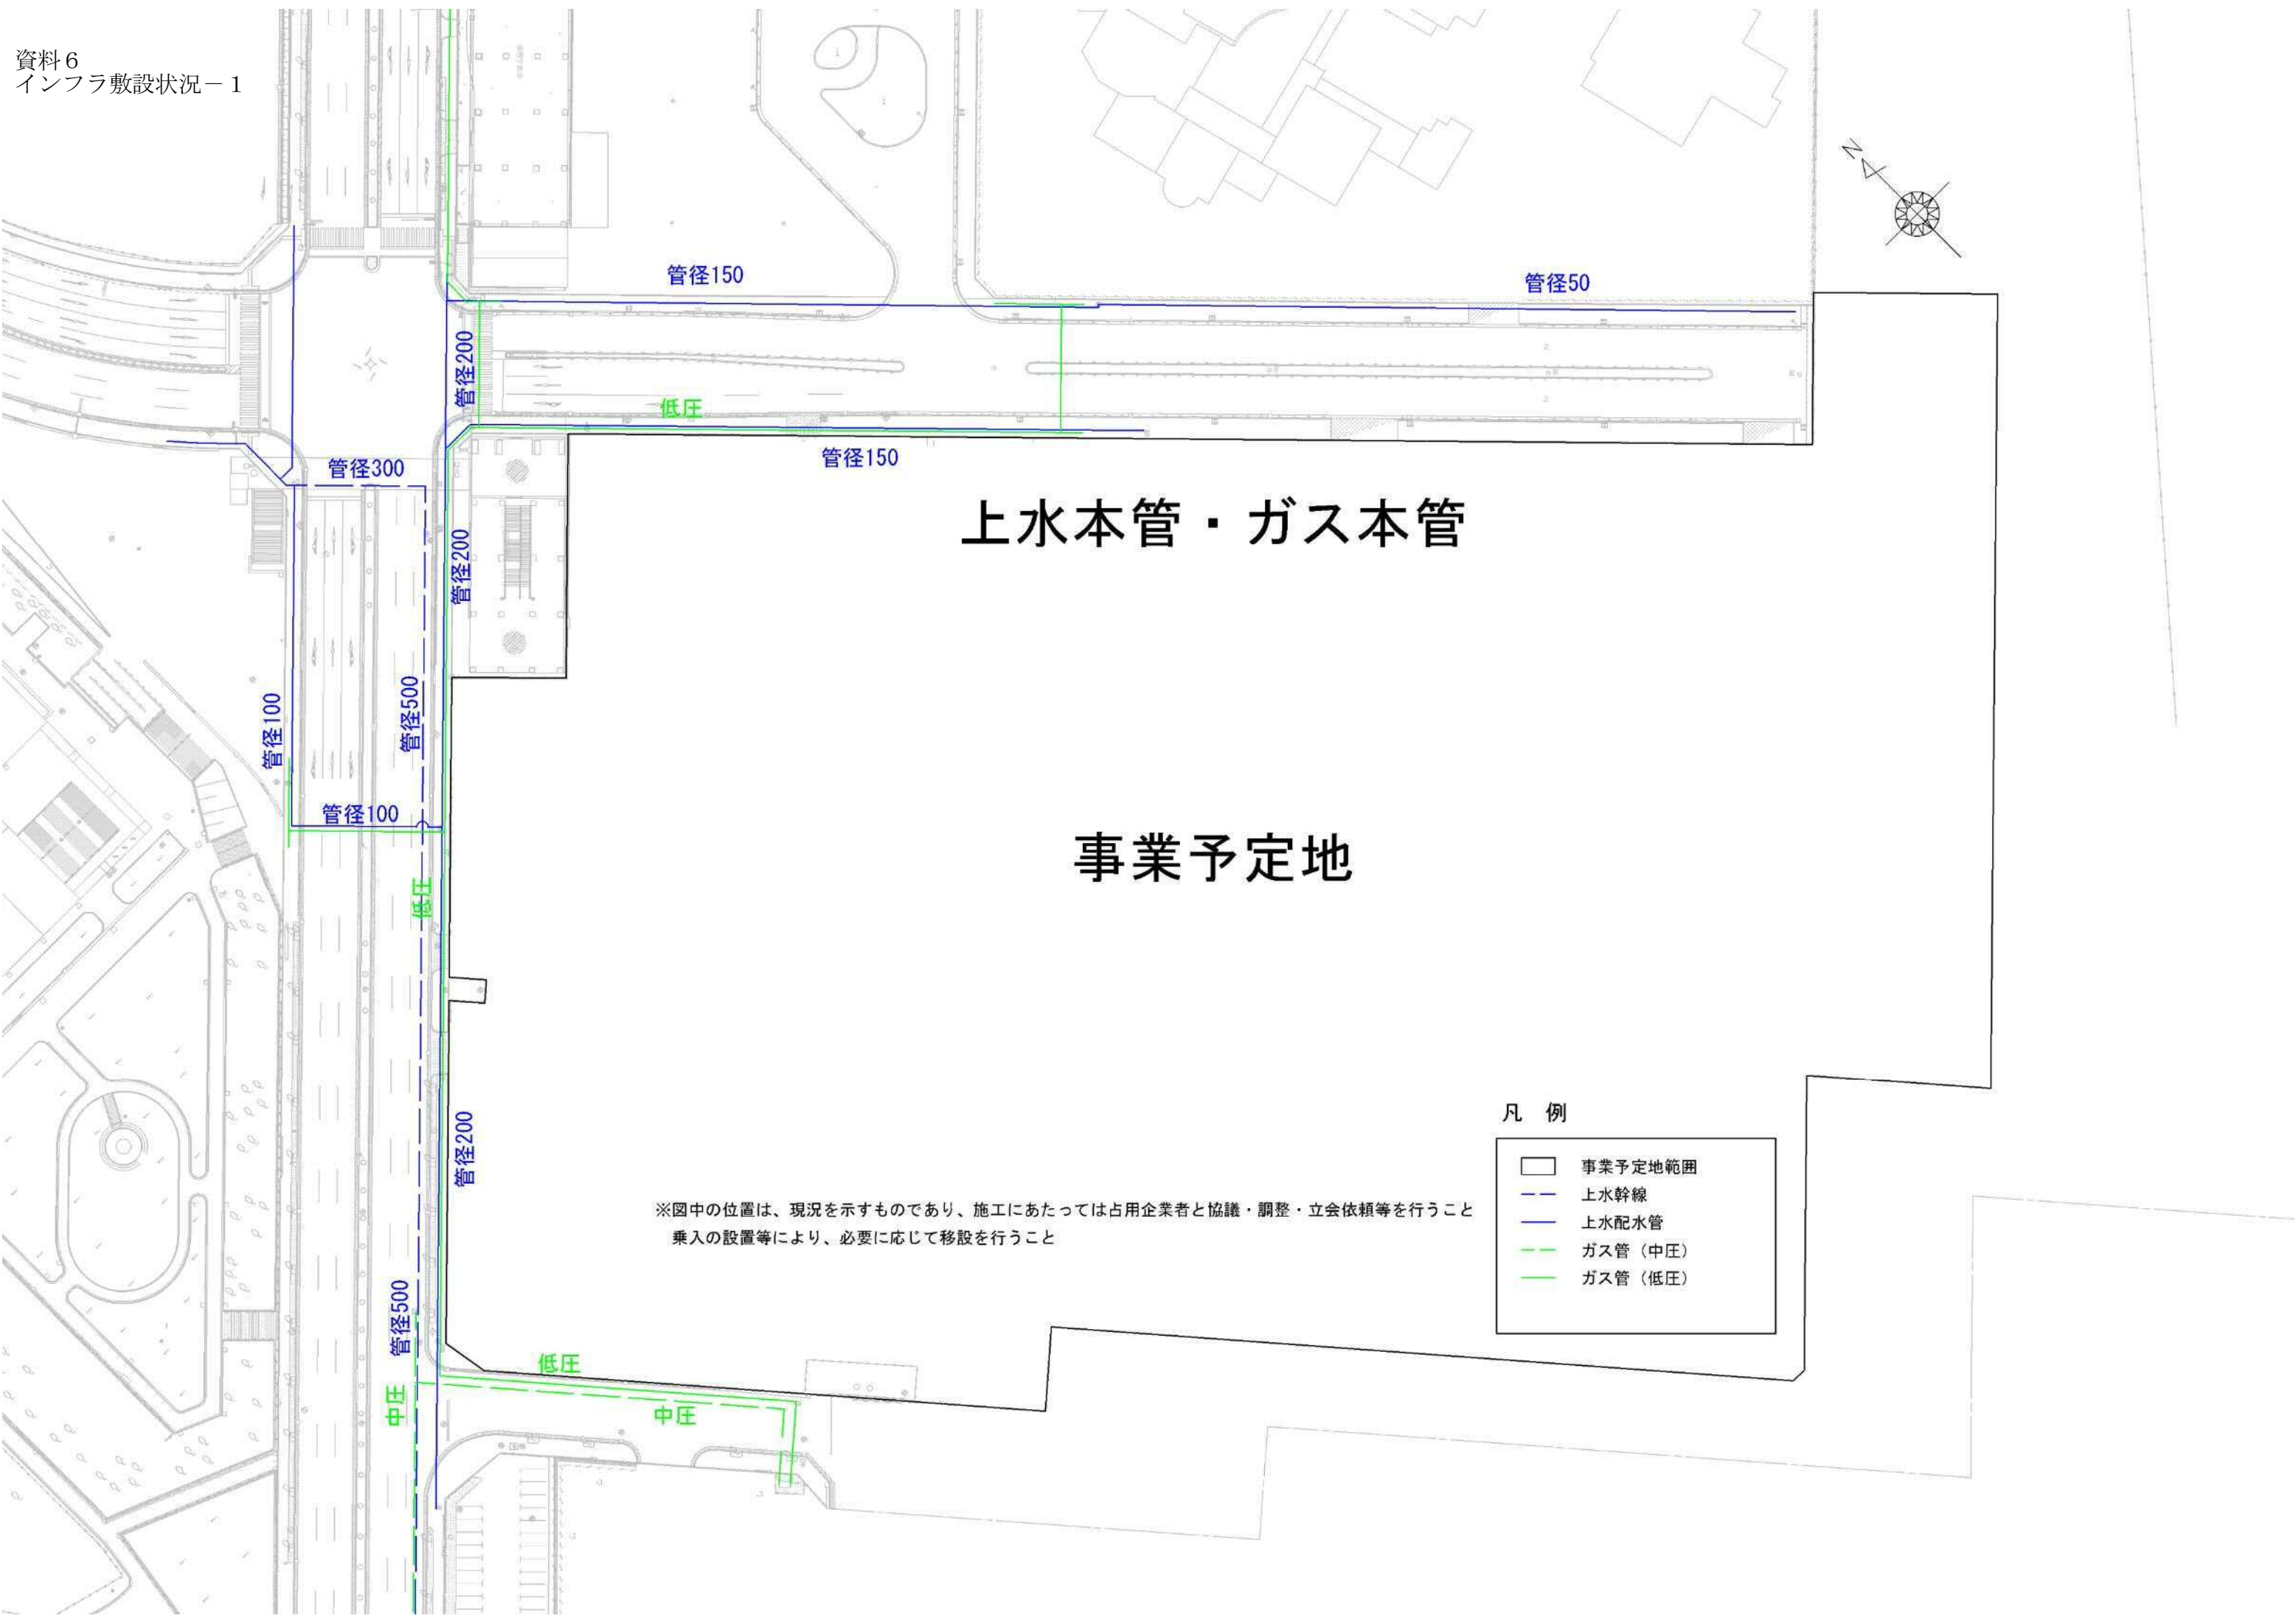


上水本管・ガス本管


事業予定地

※図中の位置は、現況を示すものであり、施工にあたっては占有企業者と協議・調整・立会依頼等を行うこと
乗入の設置等により、必要に応じて移設を行うこと

凡 例

- 事業予定地範囲
- 上水幹線
- 上水配水管
- ガス管（中圧）
- ガス管（低圧）

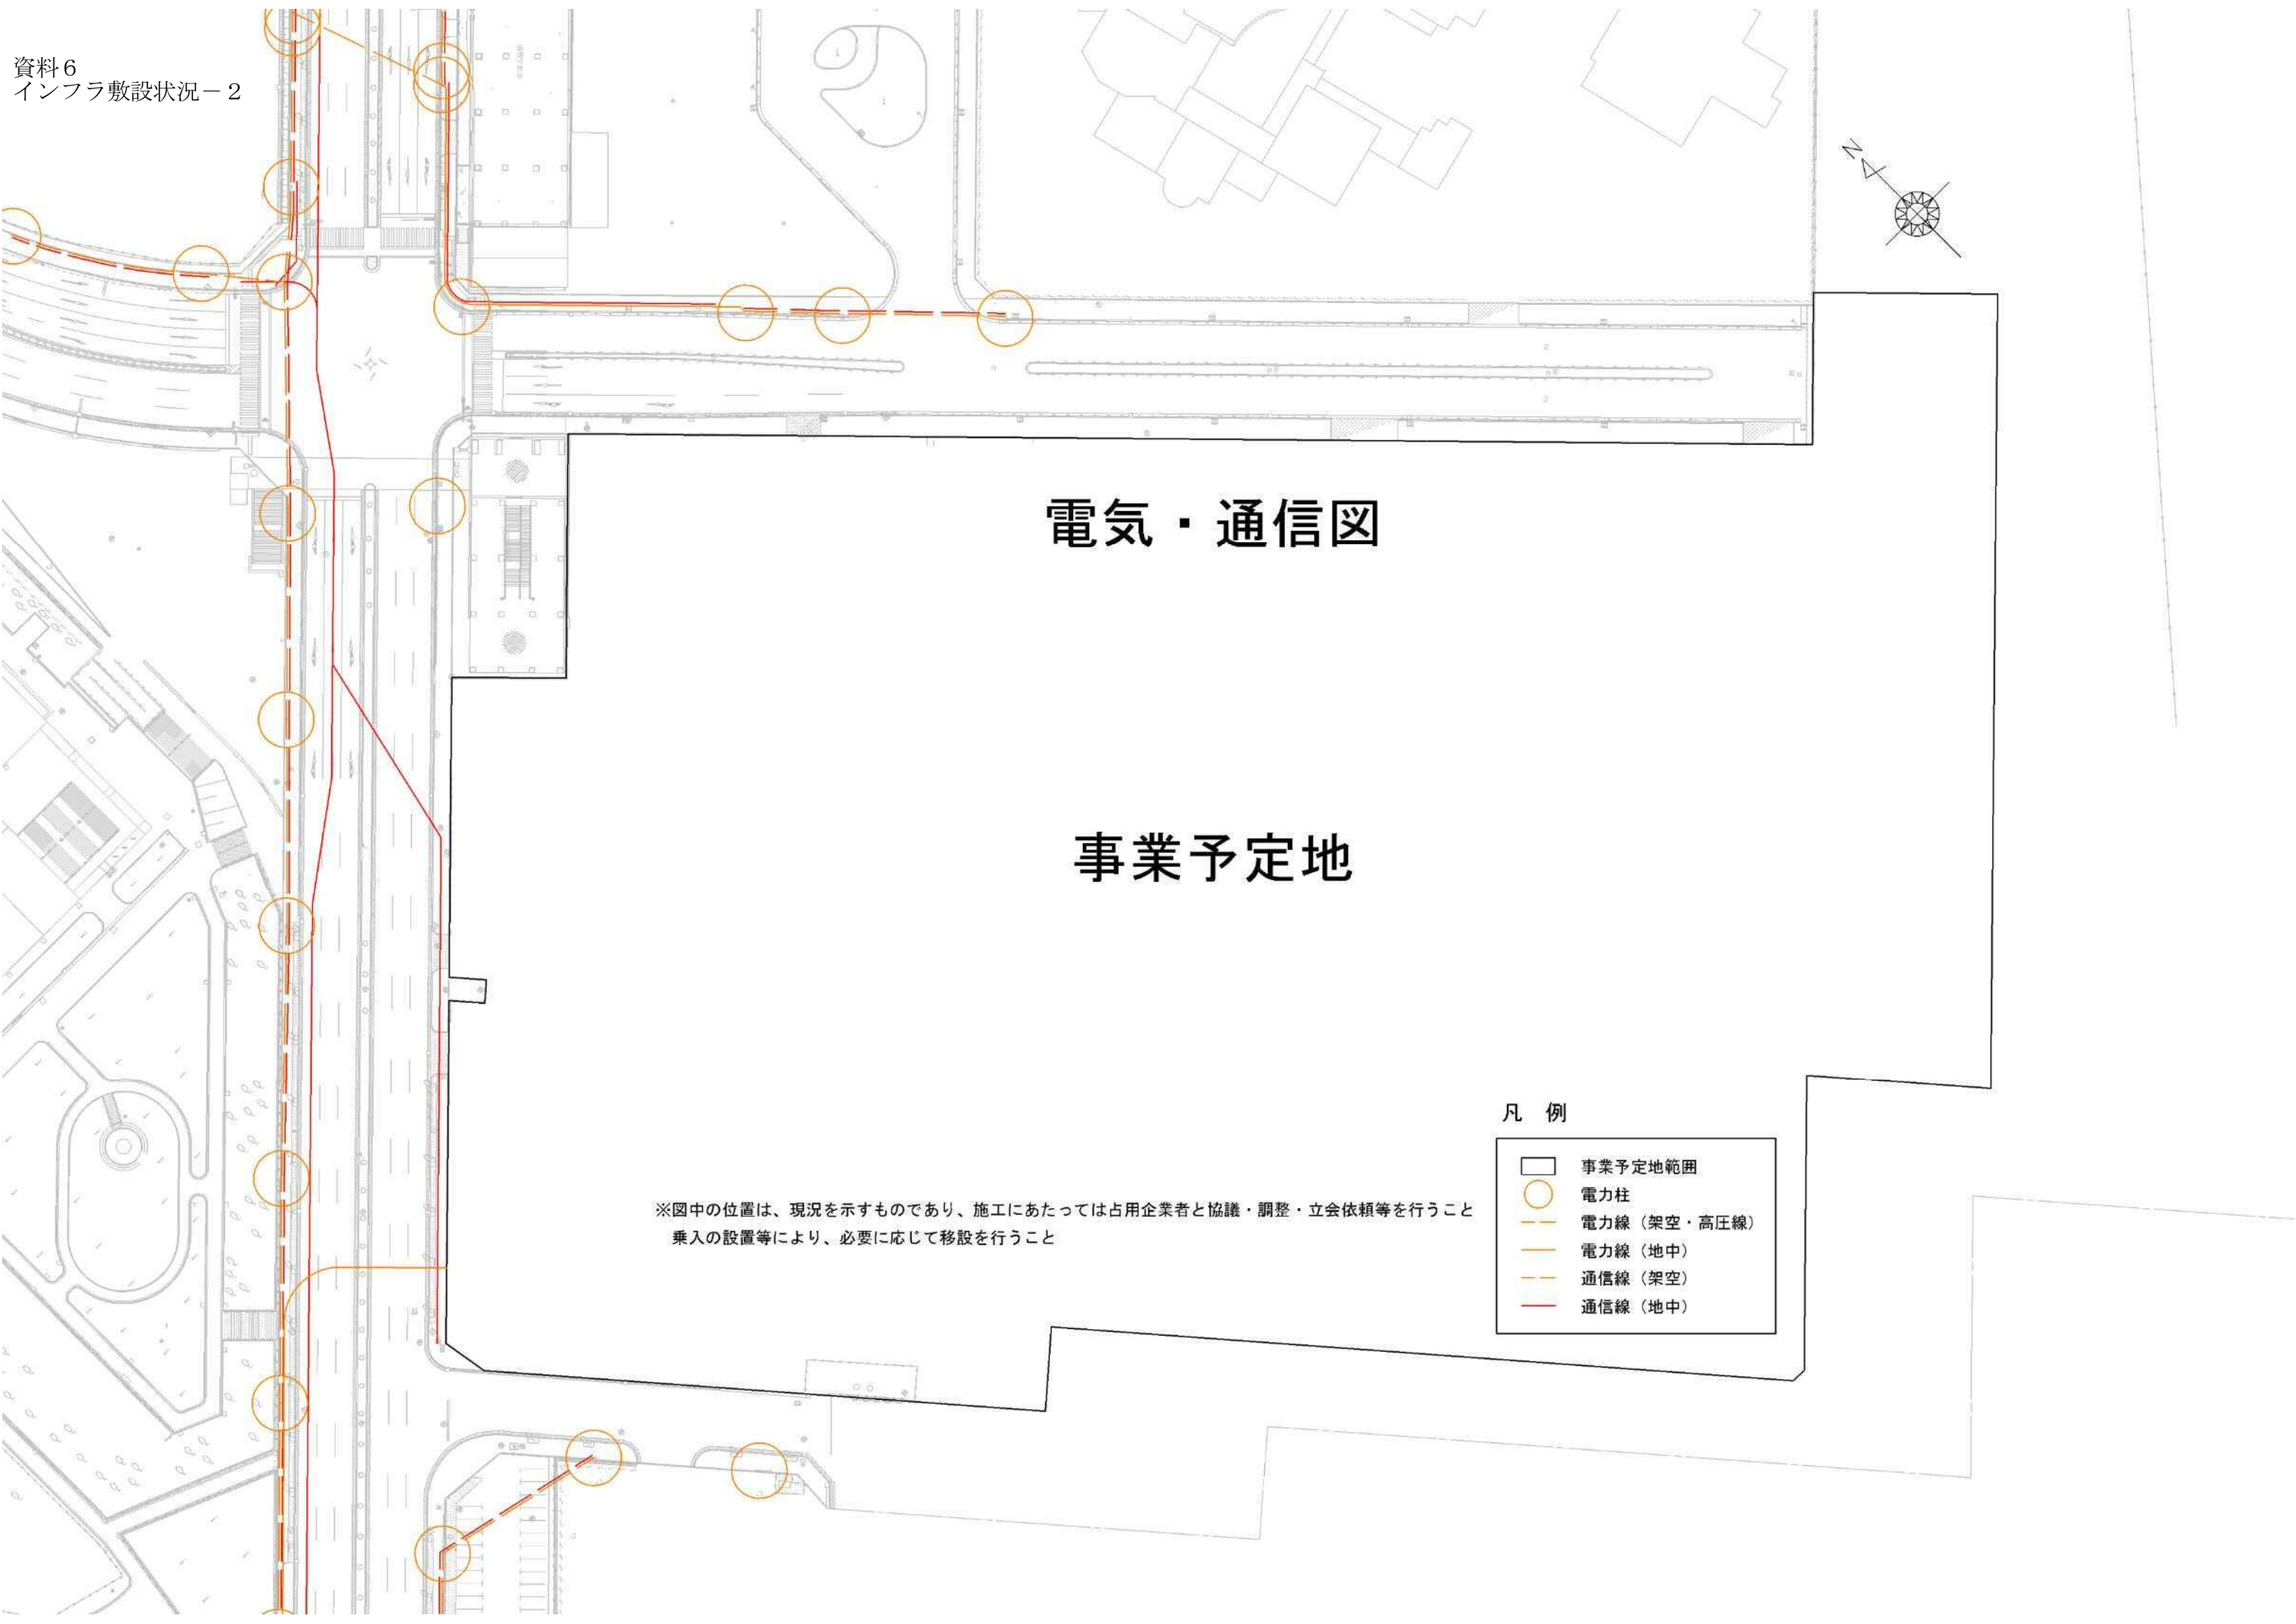

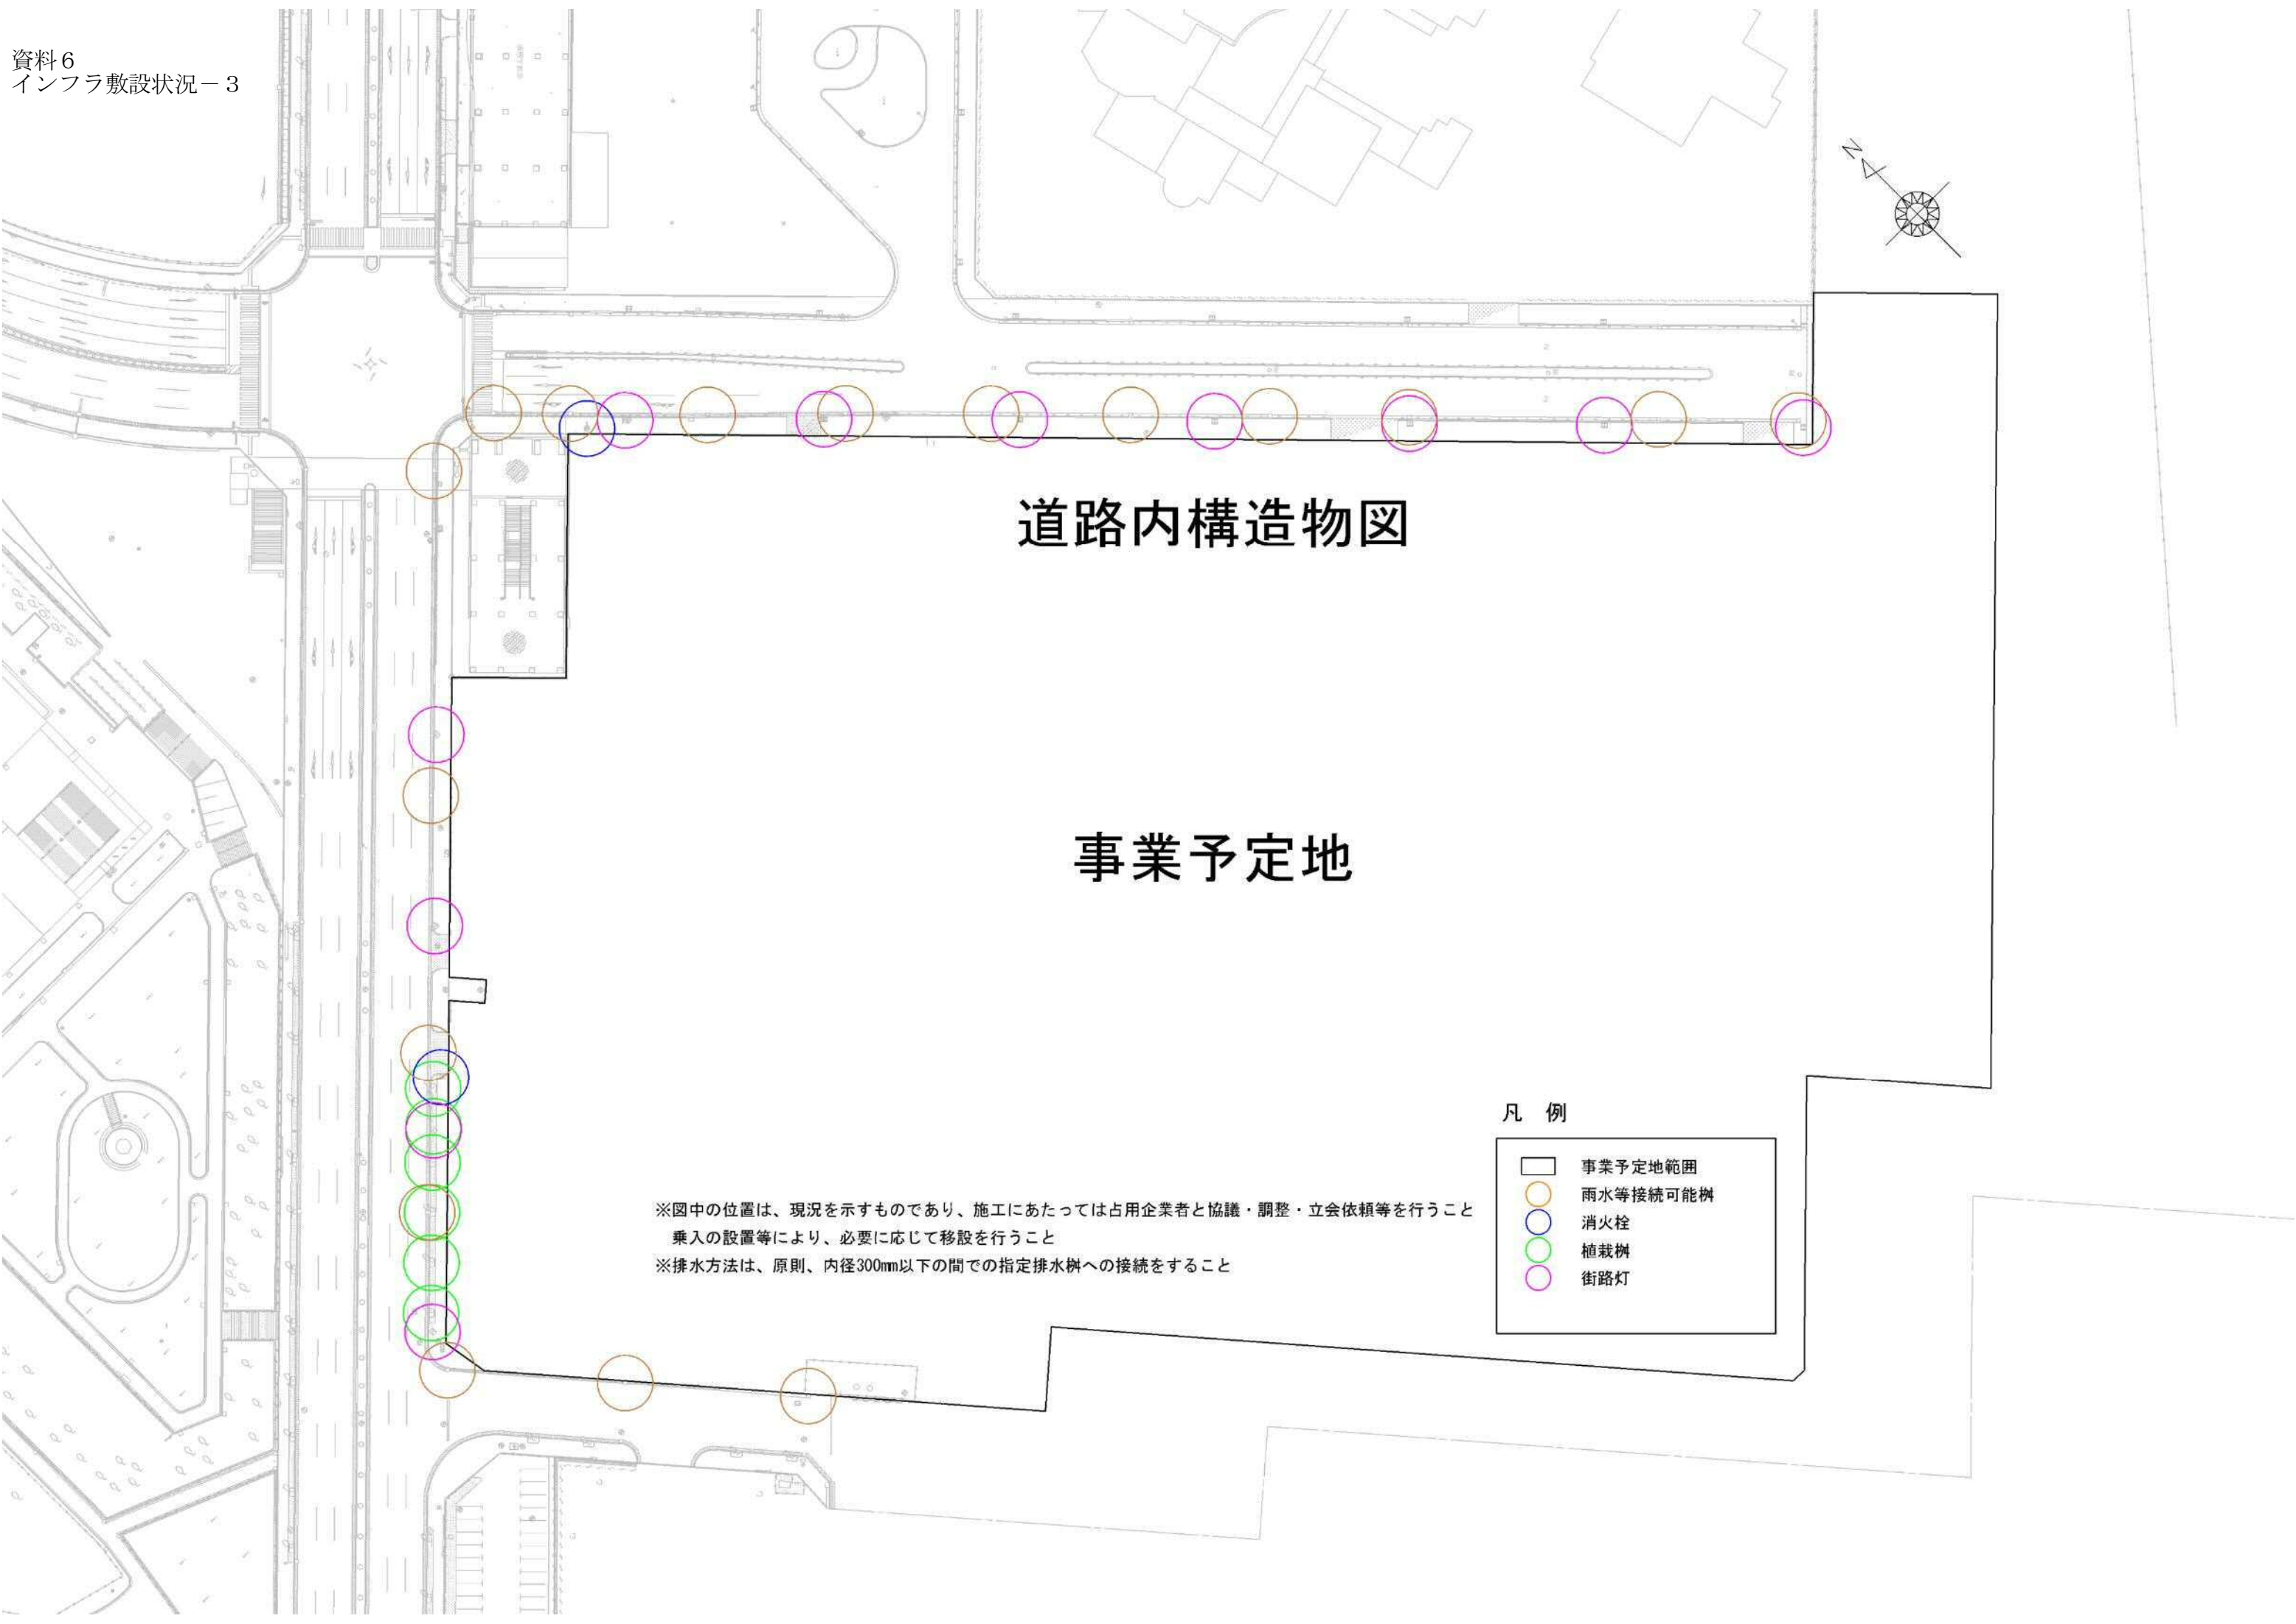

道路内構造物図

事業予定地

※図中の位置は、現況を示すものであり、施工にあたっては占有企業者と協議・調整・立会依頼等を行うこと
乗入の設置等により、必要に応じて移設を行うこと
※排水方法は、原則、内径300mm以下の間での指定排水樹への接続をすること

凡 例

	事業予定地範囲
	雨水等接続可能樹
	消火栓
	植栽樹
	街路灯