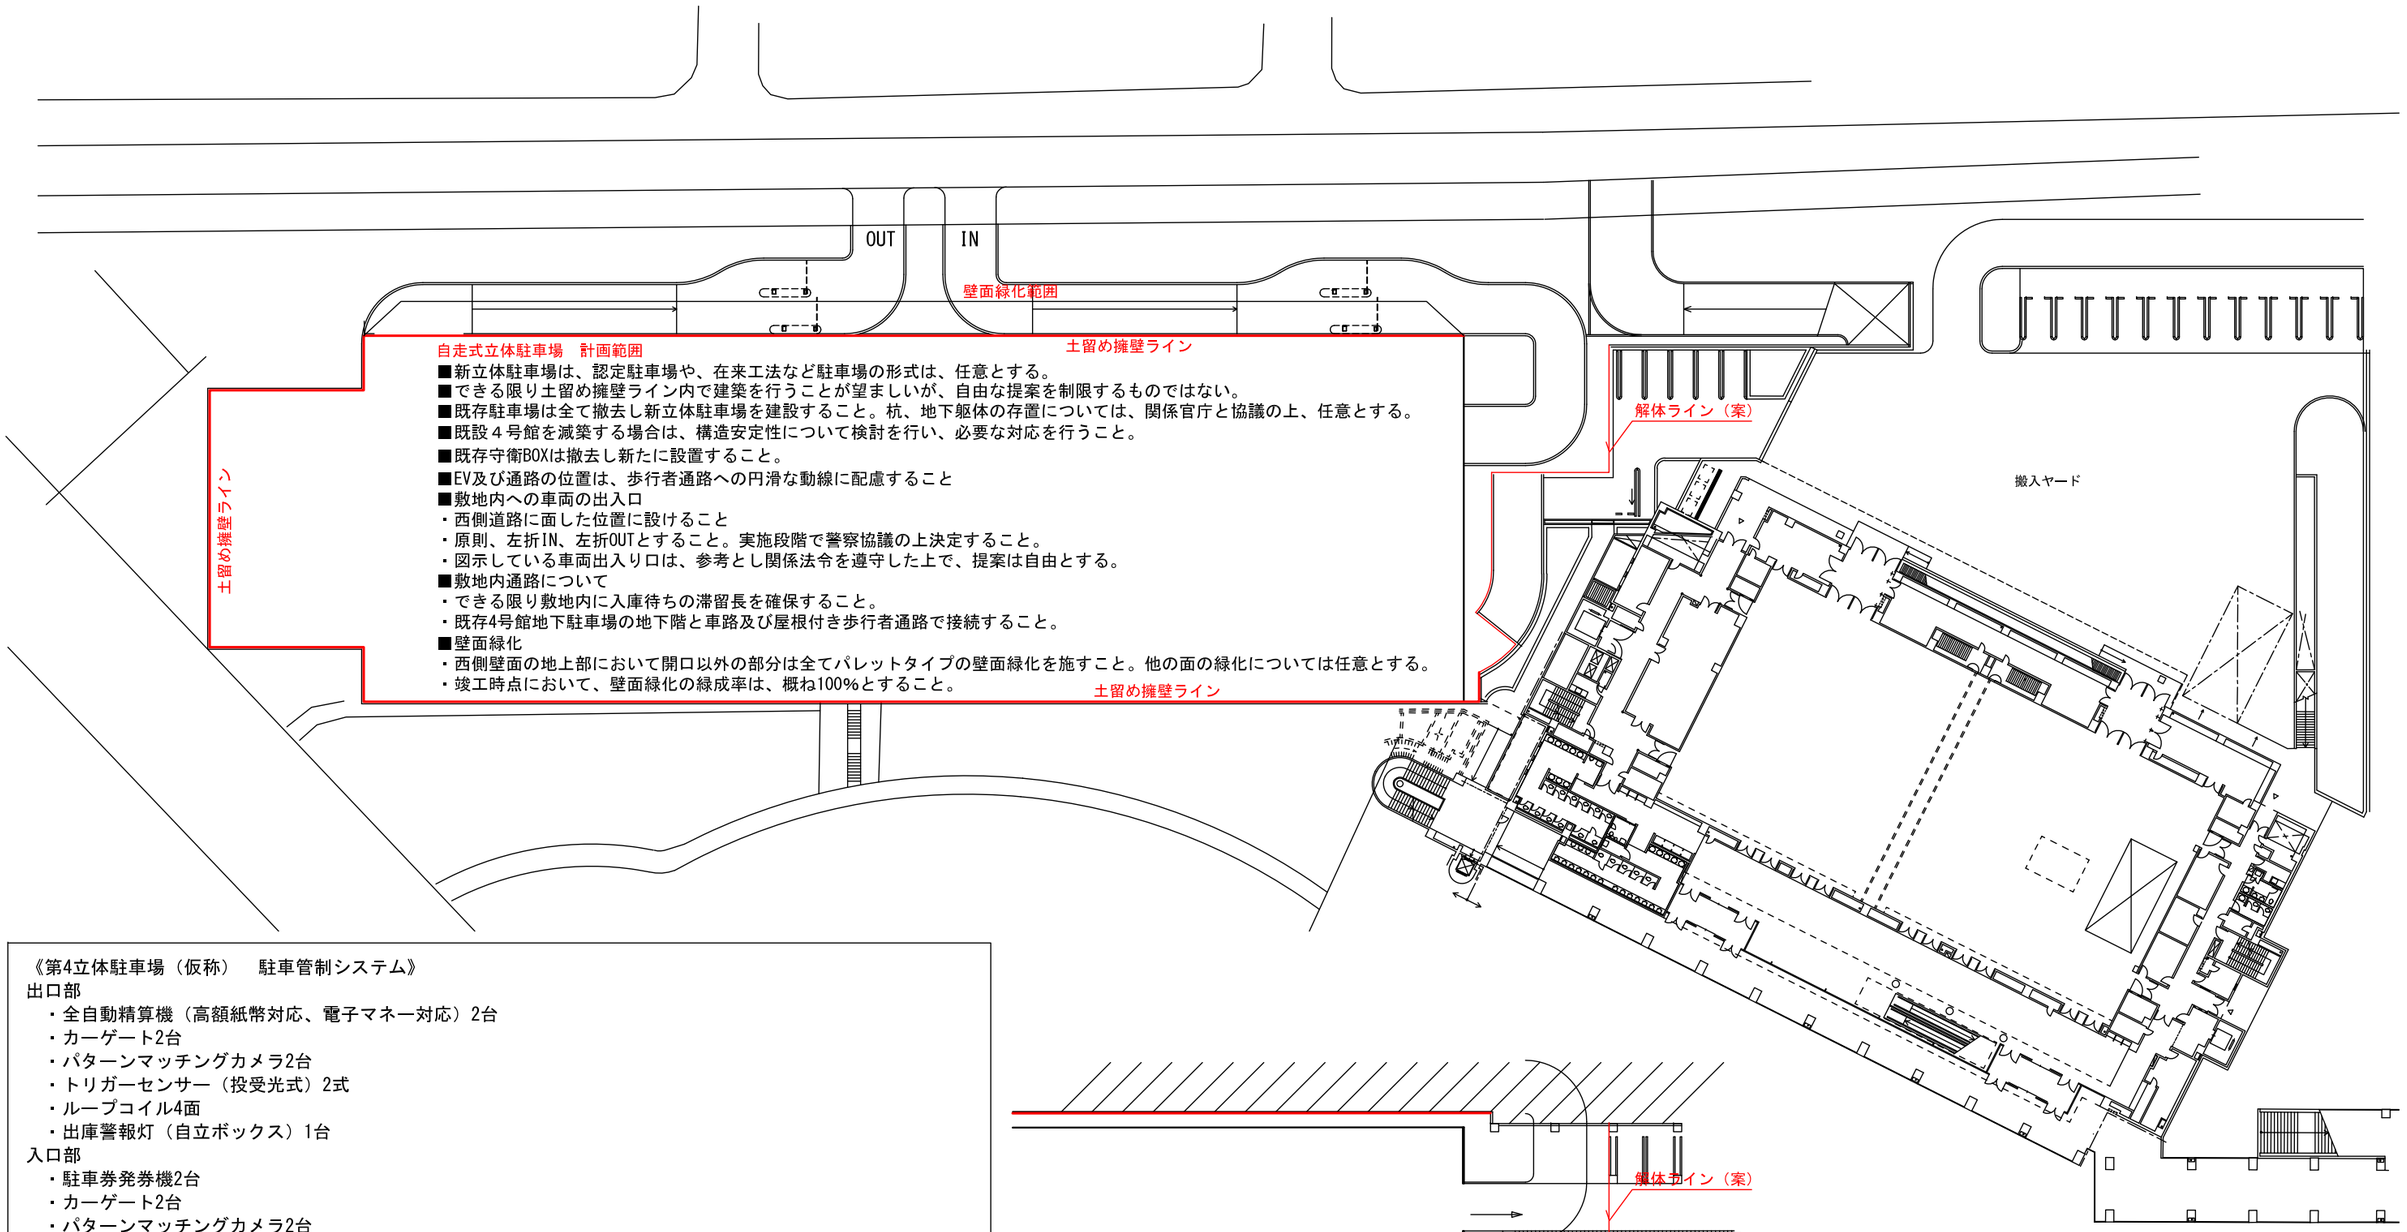

《第4立体駐車場（仮称）　駐車管制システム》

出口部
- 全自動精算機（高額紙幣対応、電子マネー対応）2台
- カーゲート2台
- パターンマッチングカメラ2台
- トリガーセンサー（投受光式）2式
- ループコイル4面
- 出庫警報灯（自立ボックス）1台

入口部
- 駐車券発券機2台
- カーゲート2台
- パターンマッチングカメラ2台
- トリガーセンサー（投受光式）2式
- ループコイル4面
- 各階満車灯（自立ボックス）2台
- 入口表示灯（自立ボックス）1台

各階１～4F
- 回転警報灯（吊下）2台
- フロア満車表示灯（吊下LED）1台
- 車両検知器（壁）2台
- ループコイル4面
- 事前精算機（高額紙幣対応、電子マネー対応）2台

RF
- 回転警報灯（吊下）1台
- 車両検知器（壁）1台
- ループコイル4面

※管理システムは1号館防災センターに設置（詳細は、要求水準書（３既存施設の要求水準（3）電気設備に関する要求水準（キ）駐車場管制設備）を参照）
- 監視盤（自立）1台　/　・インターホン親機1台
- 管理PC一式　/　管理ソフト一式

S=1/600

別紙06　配置イメージ図 第4立体駐車場（仮称）