
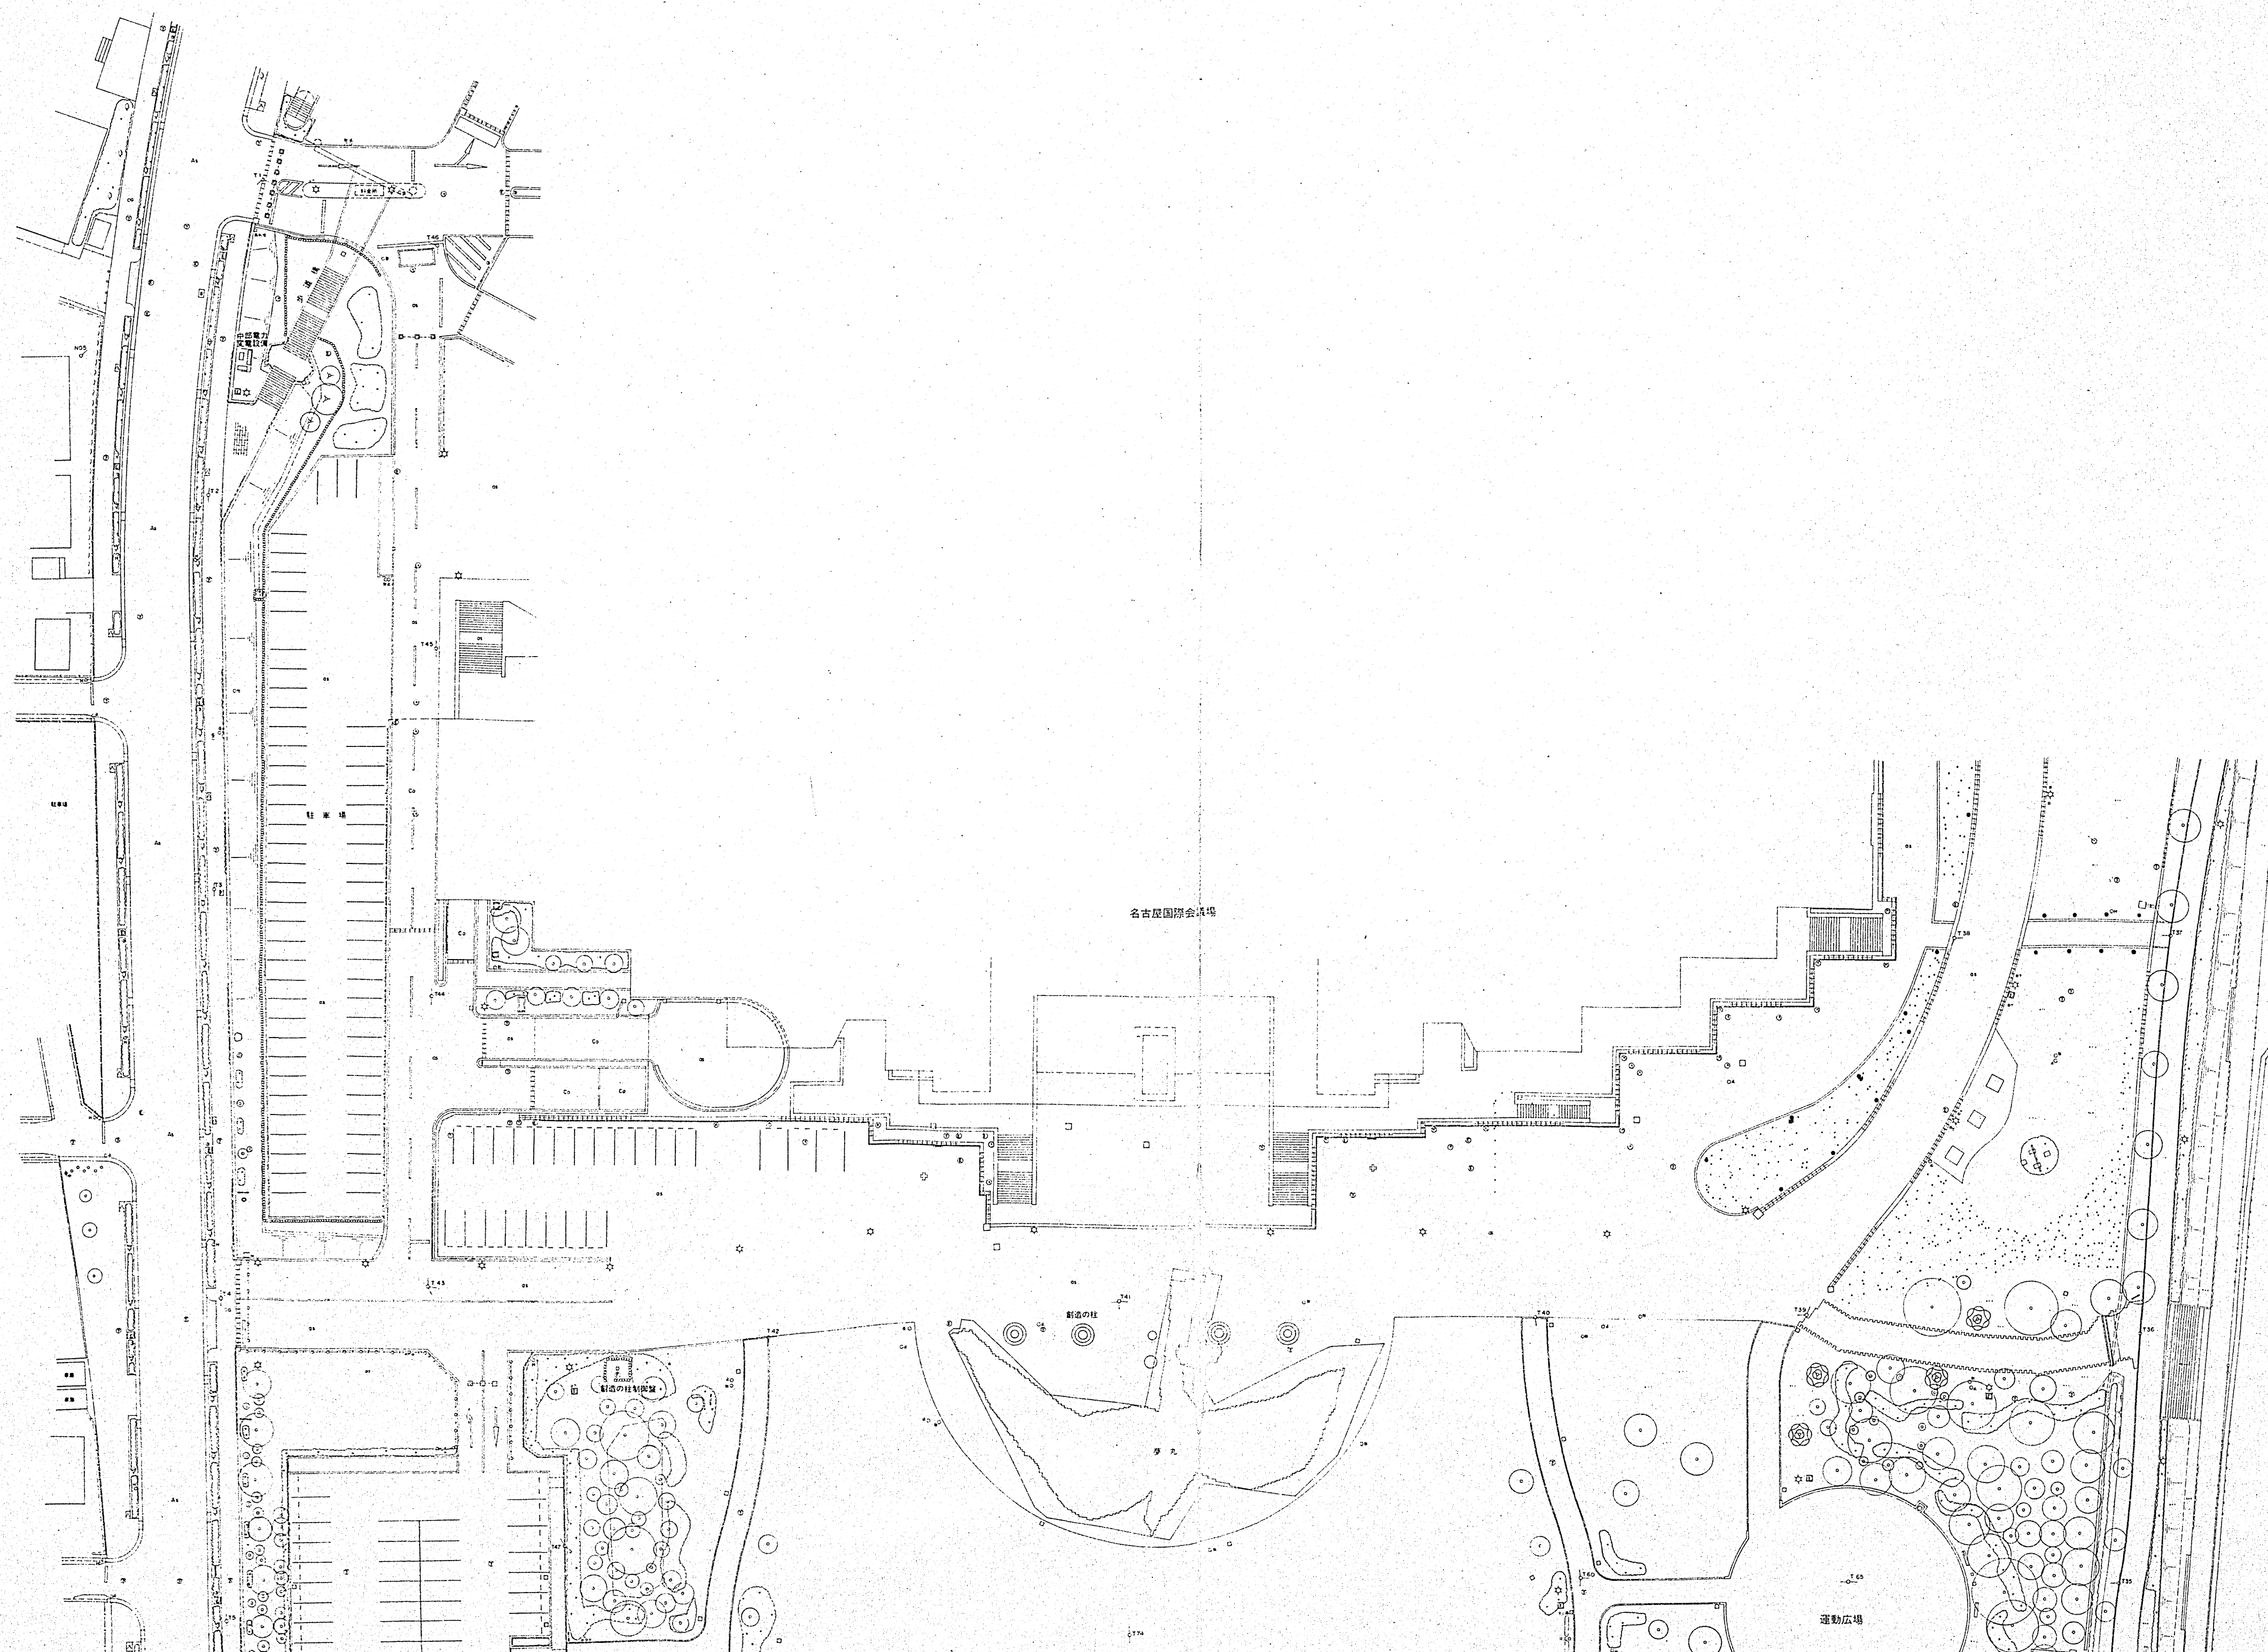
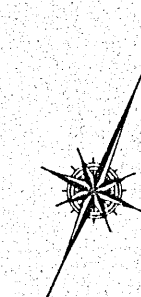


[illegible]


図面名称	平 面 図		
縮 尺	1:500	単位	
図面番号	全 校 の 内 1		
国 際 会 議 場 南 広 場			
名古屋市計画局白鳥総合整備事務所			


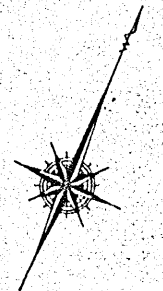



平成4年2月22日調製

国際会議場南広場 縮尺 1:250

1	
2	3
4	5
6	7

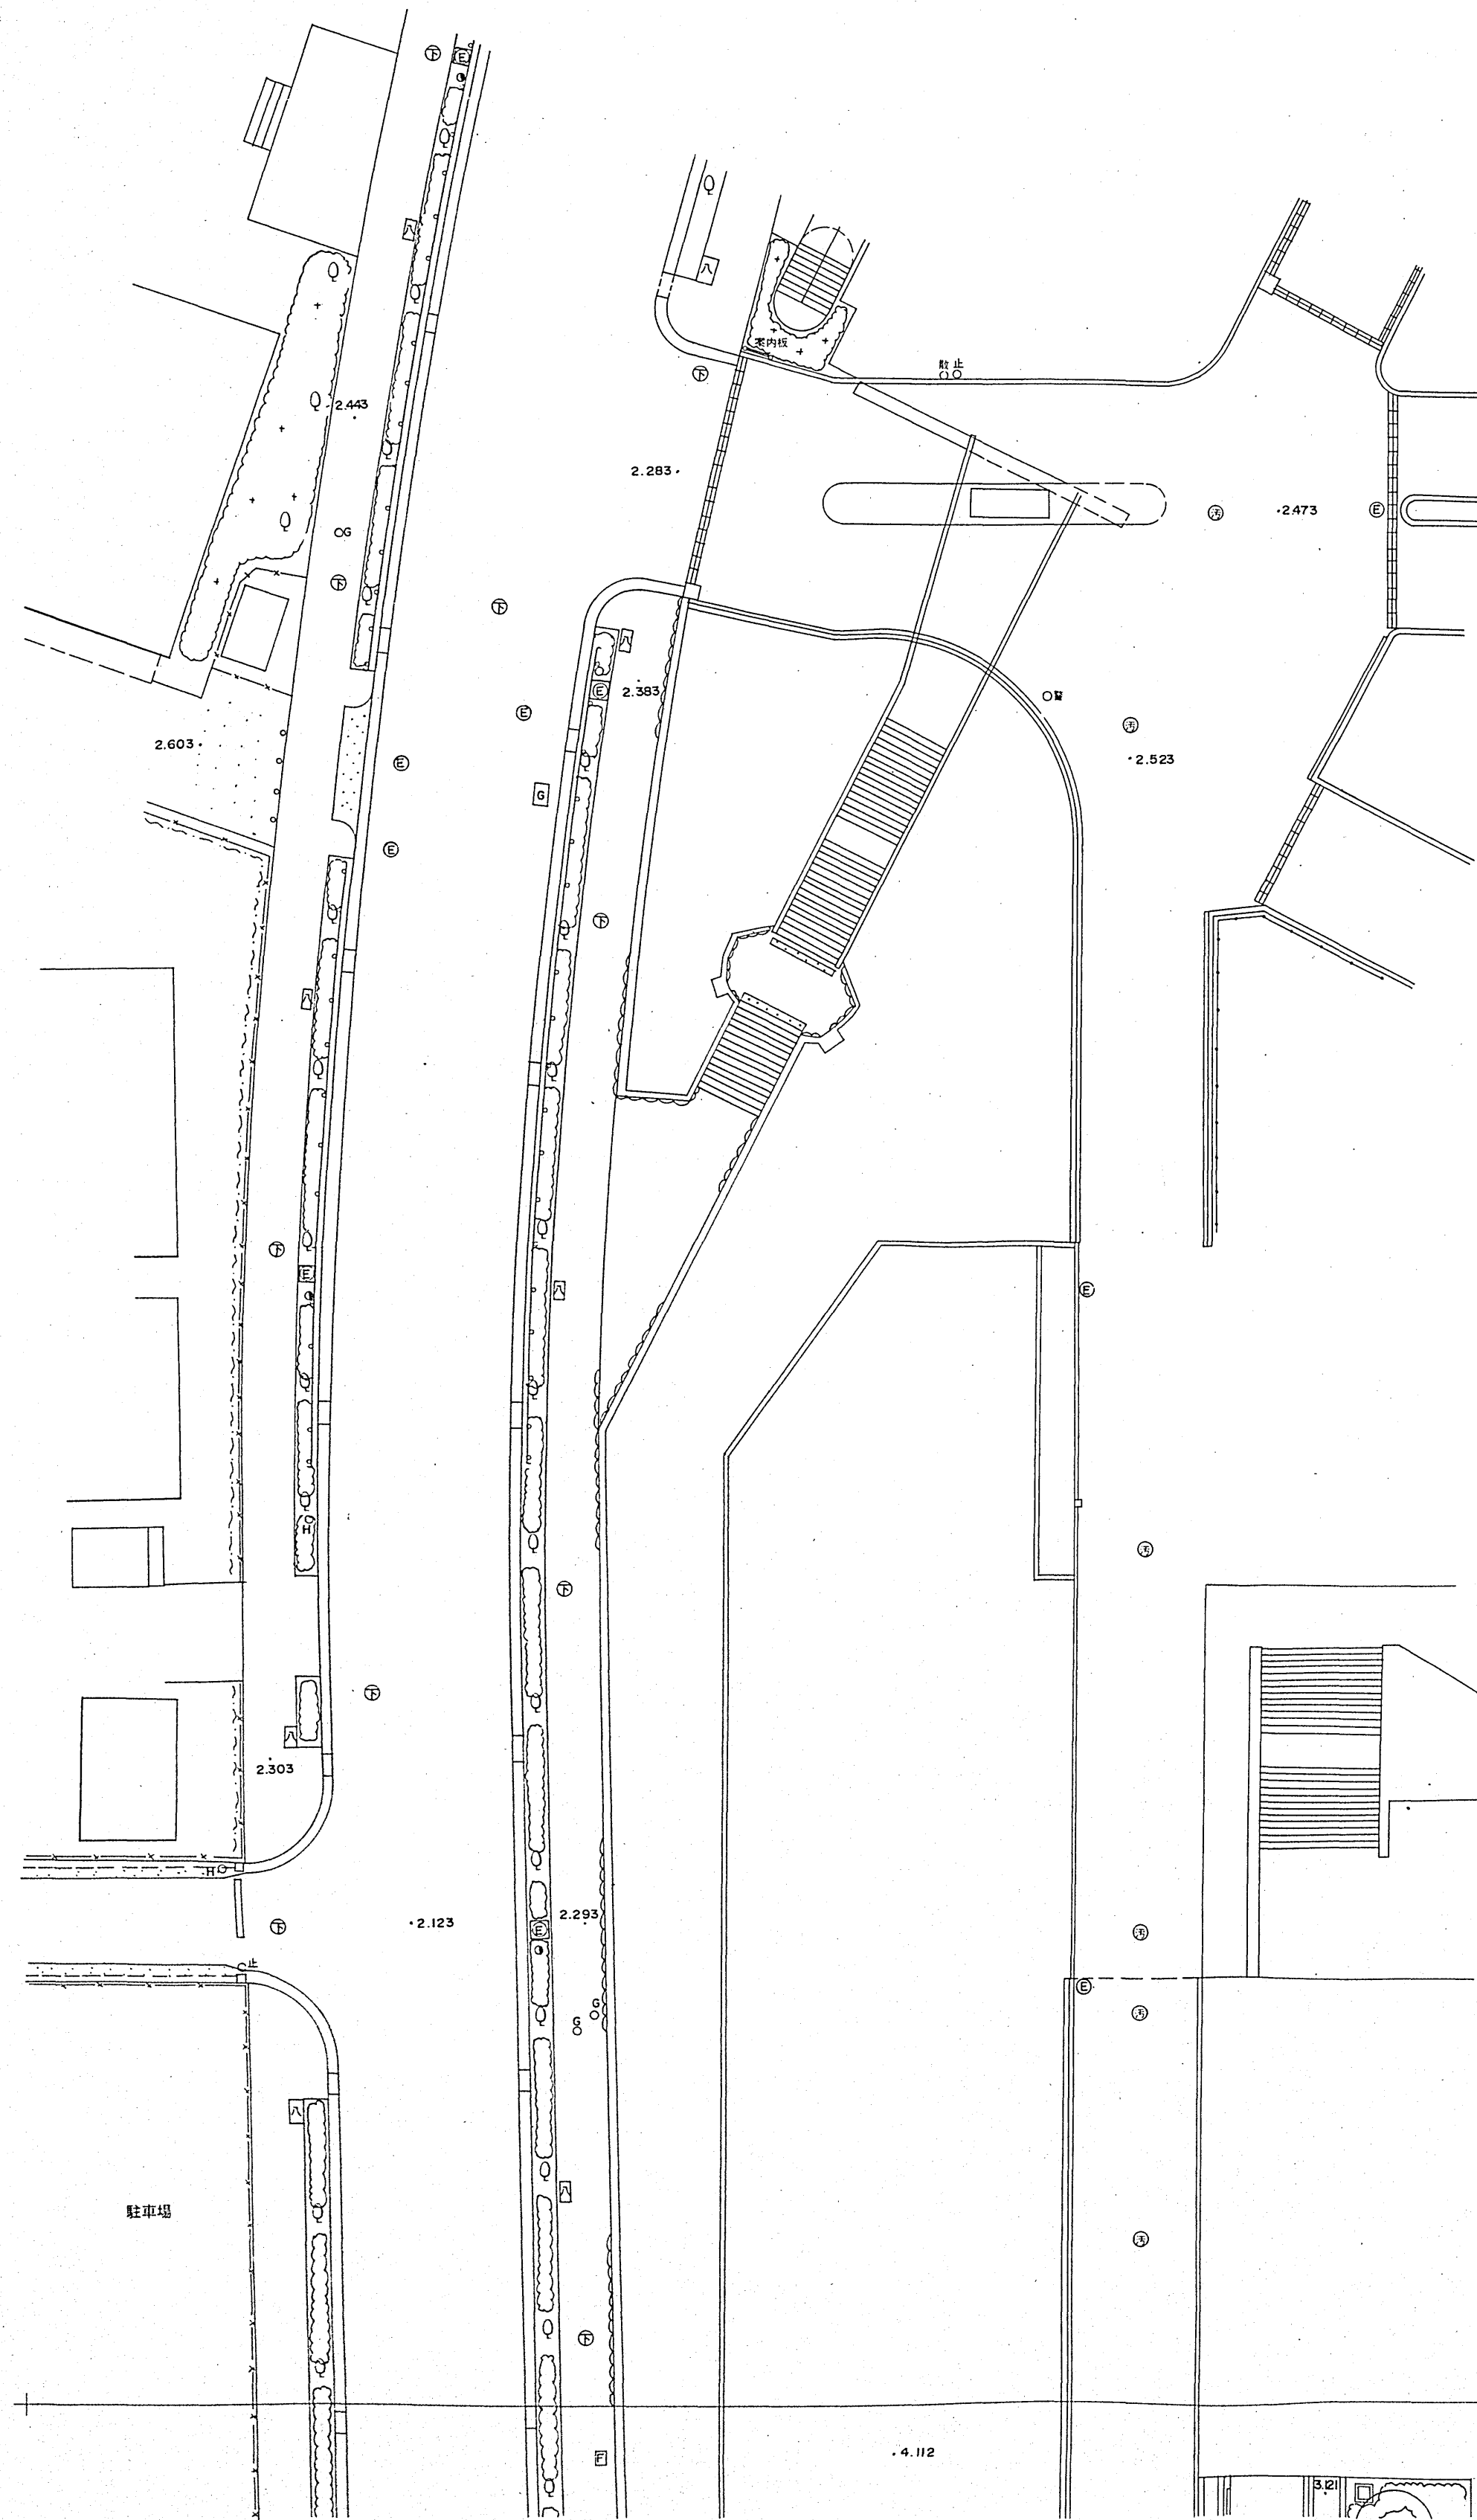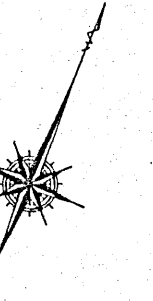



図面名称	造 成 図		
縮 尺	1 : 250	単位	
図面番号	全 枚の内17		
国際会議場南広場			
名古屋市計画局白鳥総合整備事務所			
参考資料c 敷地の断面図			

平成4年2月22日調製

中部復建株式会社

国際会議場南広場 縮尺 1:250

1		
2		3
4		5
6		7

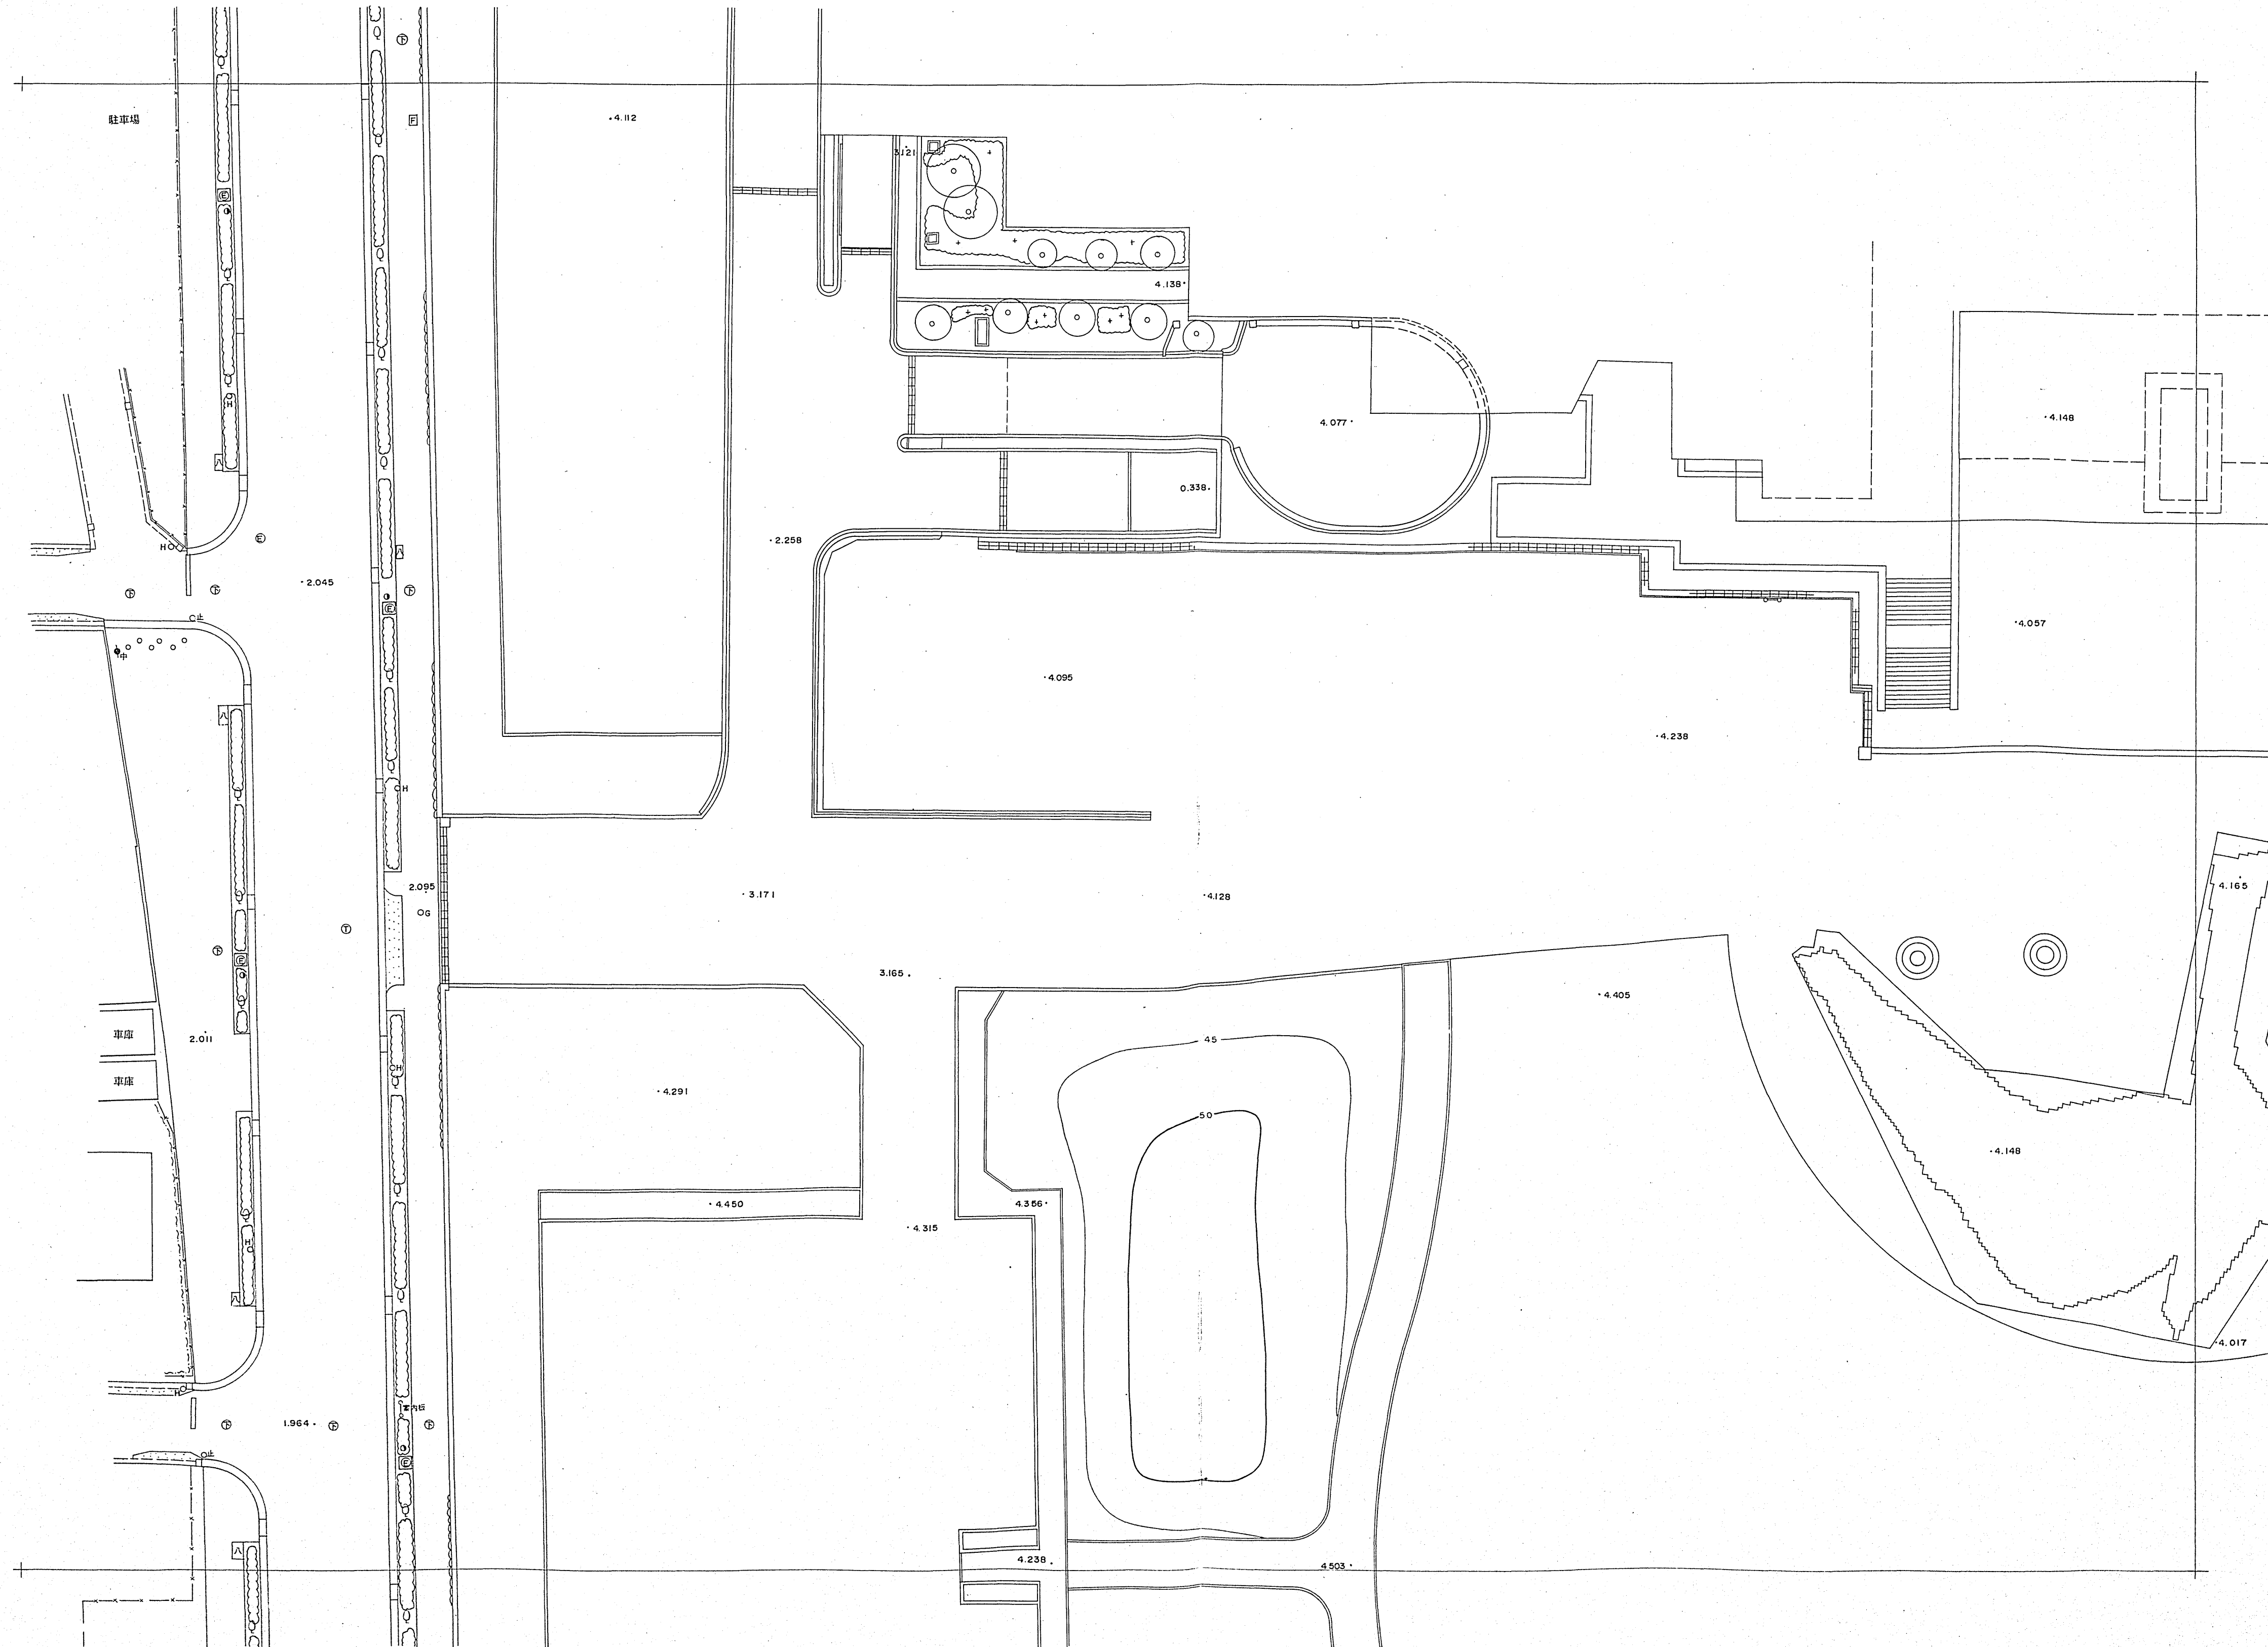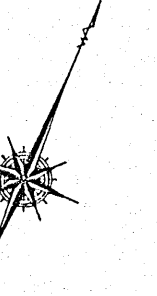


図面名称	造 成 図		
縮 尺	1 : 250	単位	
図面番号	全 枚の内 18		
国 際 会 議 場 南 広 場			
名古屋市計画局白鳥総合整備事務所			

参考資料c 敷地の断面図

国際会議場南広場 縮尺 1:250


1	
2	3
4	5
6	7

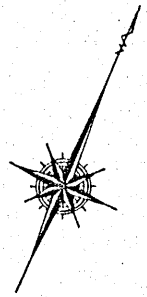

図面名称	造 成 図		
縮 尺	1 : 250	単位	
図面番号	全 枚の内 19		
国 際 会 議 場 南 広 場			
名古屋市計画局白鳥総合整備事務所			
参考資料c 敷地の断面図			

国際会議場南広場 縮尺 1:250


1	
2	3
4	5
6	7

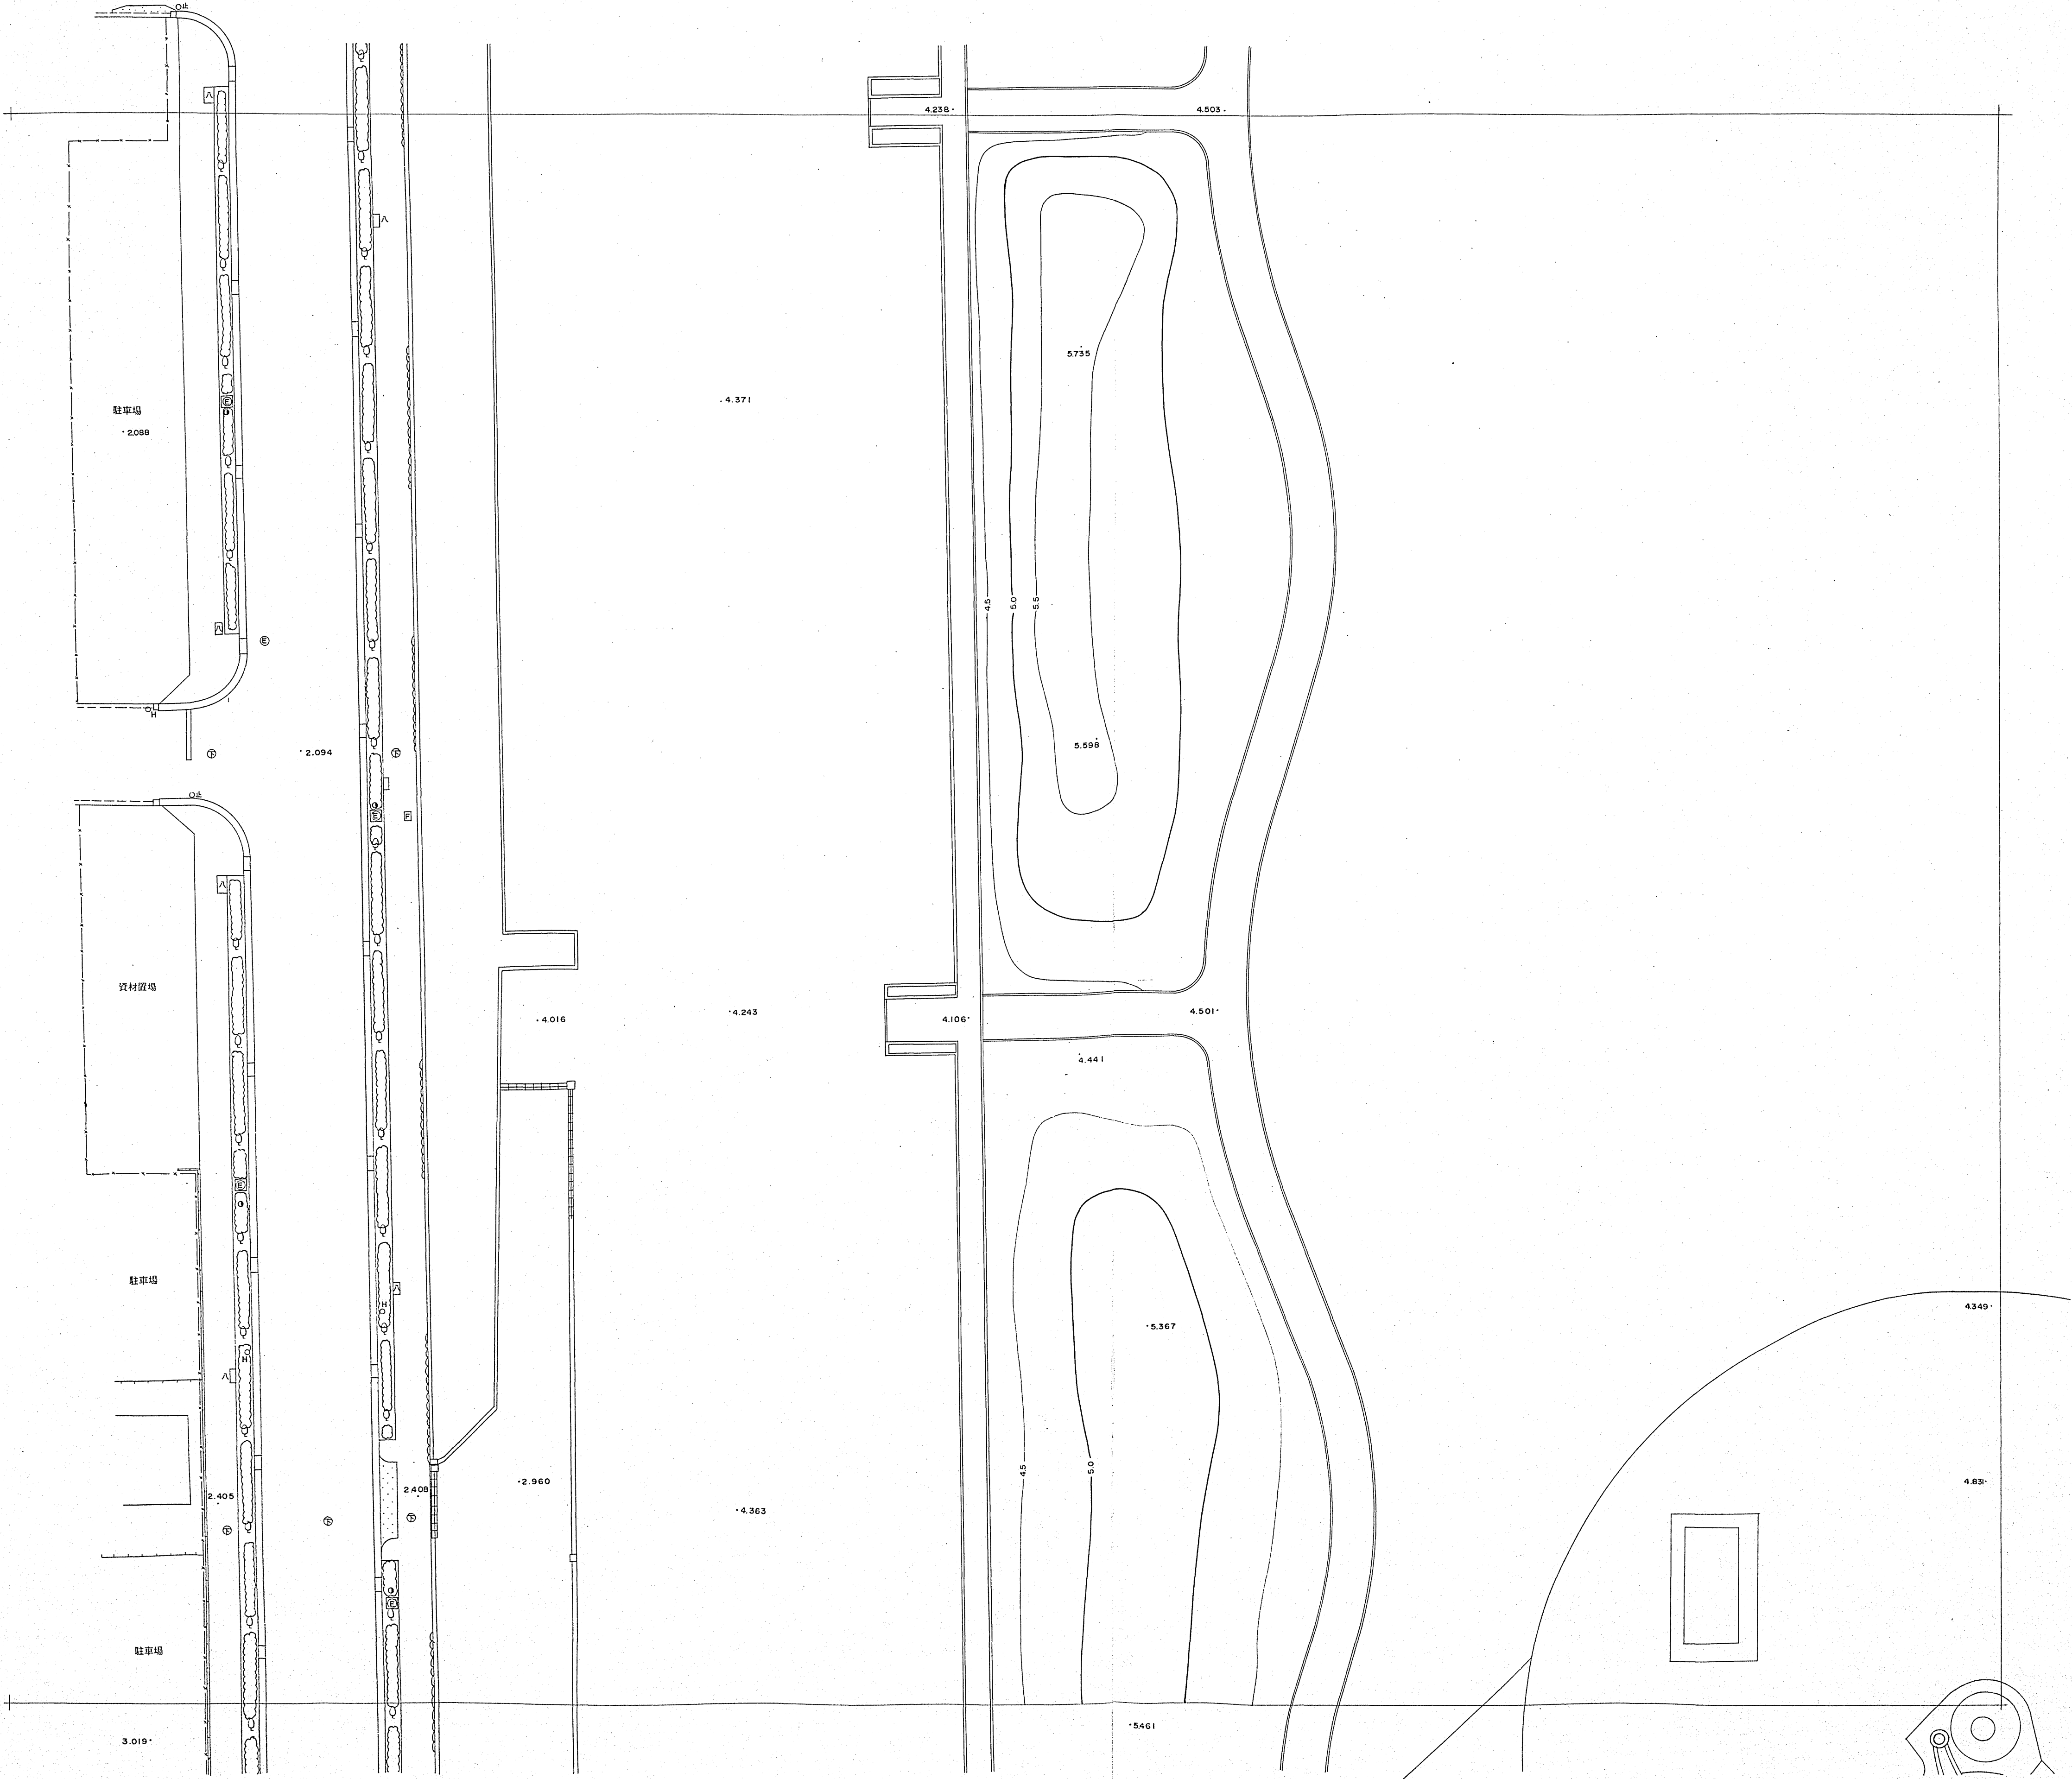

図面名称	造成図	
縮尺	1:250	単位
図面番号	全	枚の内 20
国際会議場南広場		
名古屋市計画局白鳥総合整備事務所		
参考資料c 敷地の断面図		

国際会議場南広場 縮尺 1:250

1	
2	3
4	5
6	7

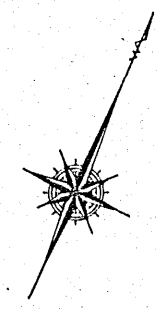


図面名称	造成図		
縮尺	1：250	単位	
図面番号	全枚の内21		
国際会議場南広場			
名古屋市計画局白鳥総合整備事務所			
参考資料c 敷地の断面図			

平成4年2月22日調製

中部復建株式会社

国際会議場南広場 縮尺 1:250

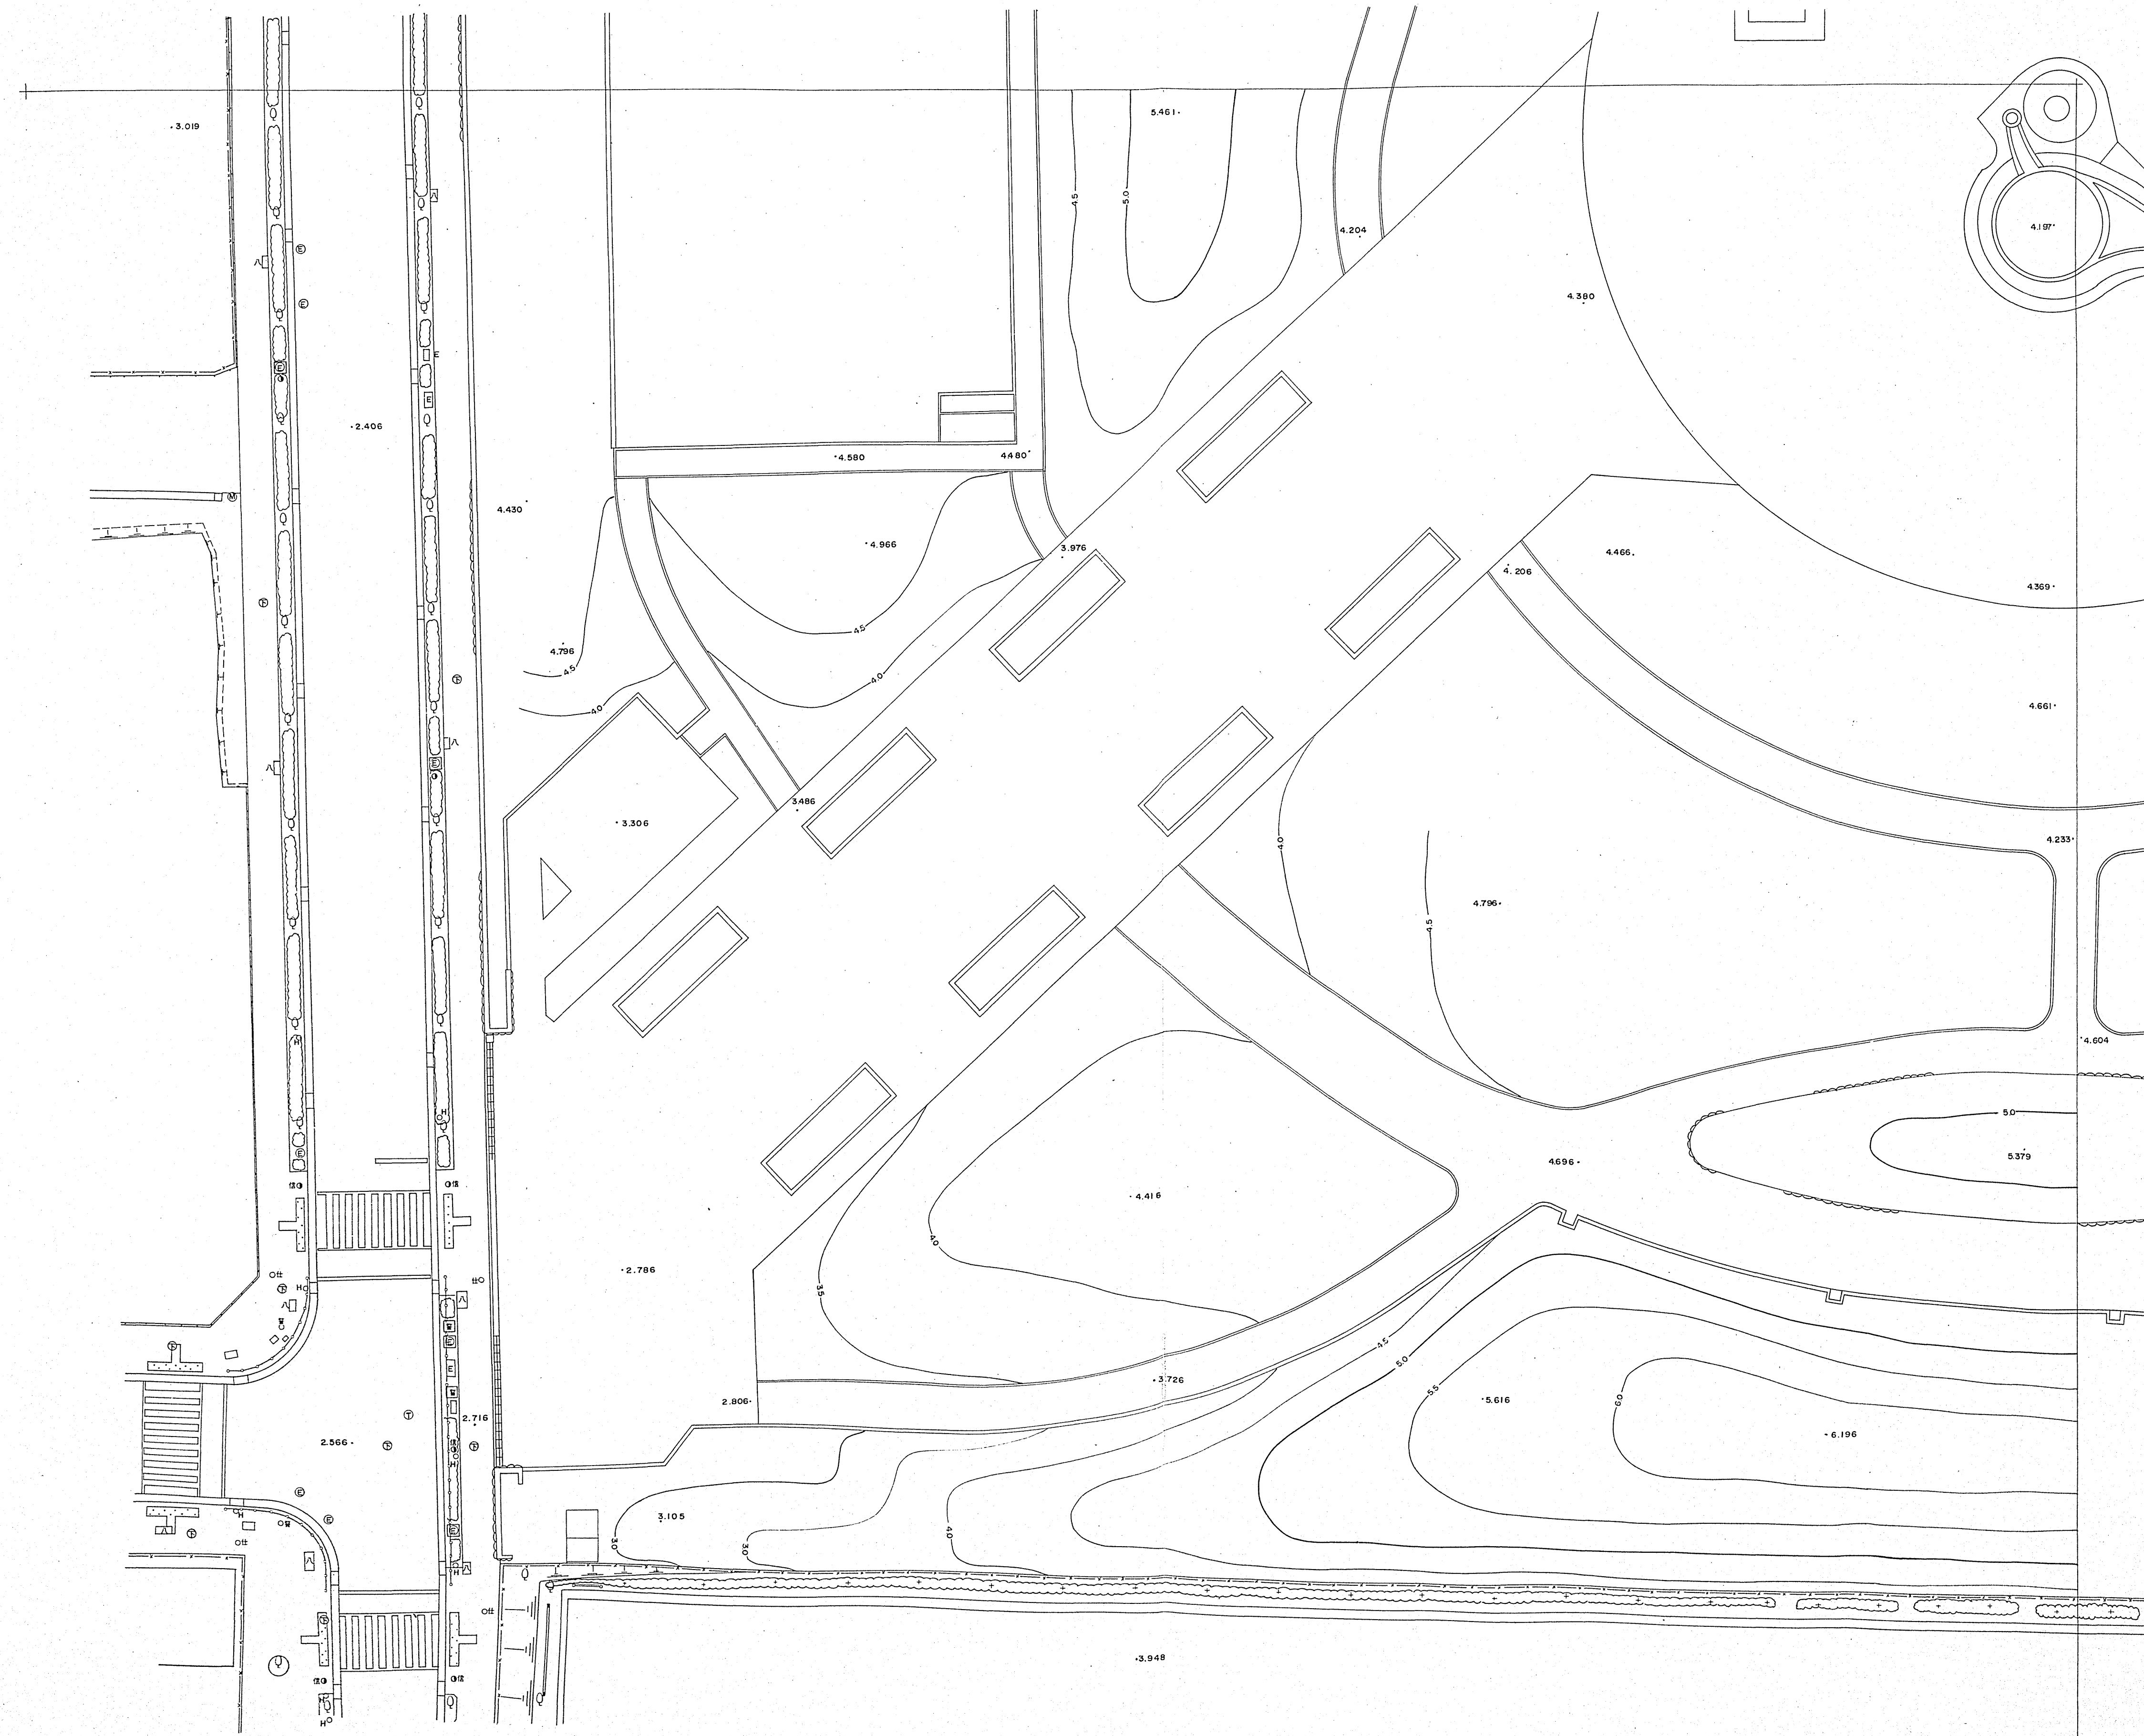

1	
2	3
4	5
6	7




図面名称	造 成 図		
縮 尺	1 : 250	単位	
図面番号	全 枚の内 22		
国 際 会 議 場 南 広 場			
名古屋市計画局白鳥総合整備事務所			

名古屋市経済局


参考資料c 敷地の断面図

平成4年2月22日調製

国際会議場南広場 縮尺 1:250

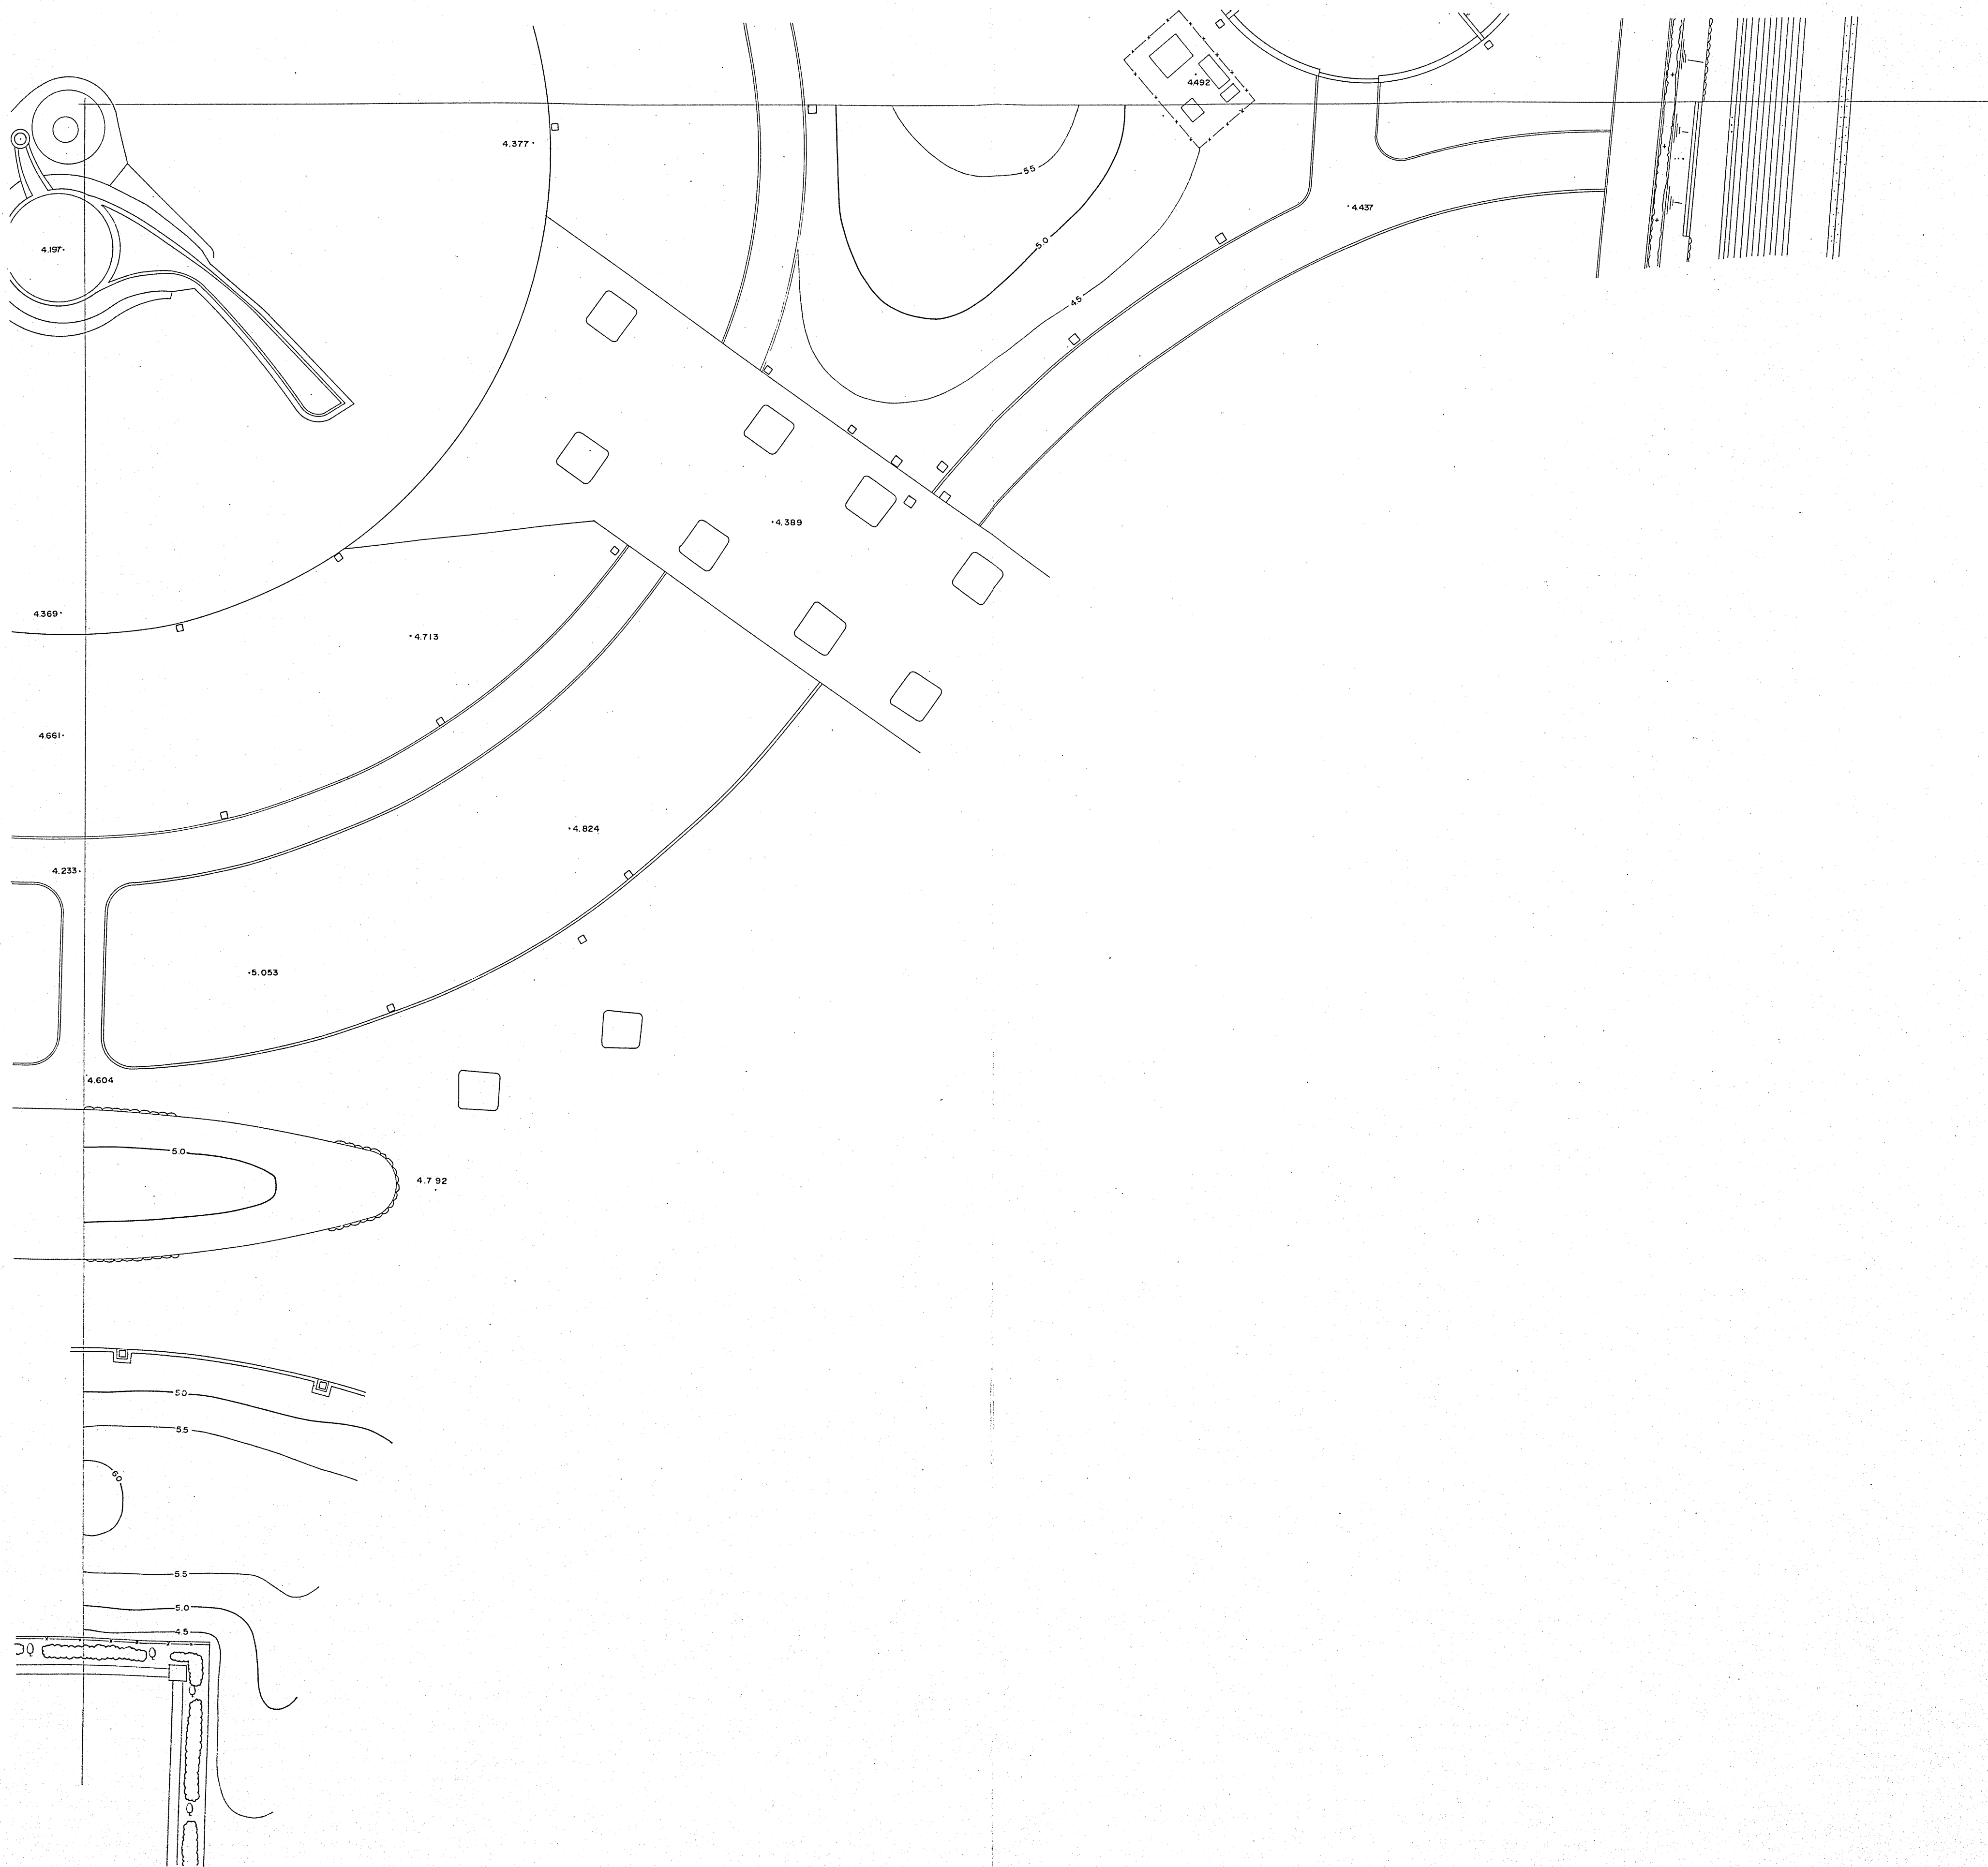



1	
2	3
4	5
6	7

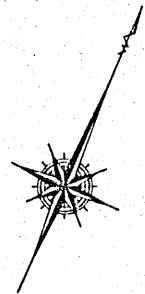

図面名称	造 成 図		
縮 尺	1：250	単位	
図面番号	全 枚の内23		
国 際 会 議 場 南 広 場			
名古屋市計画局白鳥総合整備事務所			

参考資料c 敷地の断面図


国際会議場南広場 縮尺 1:250

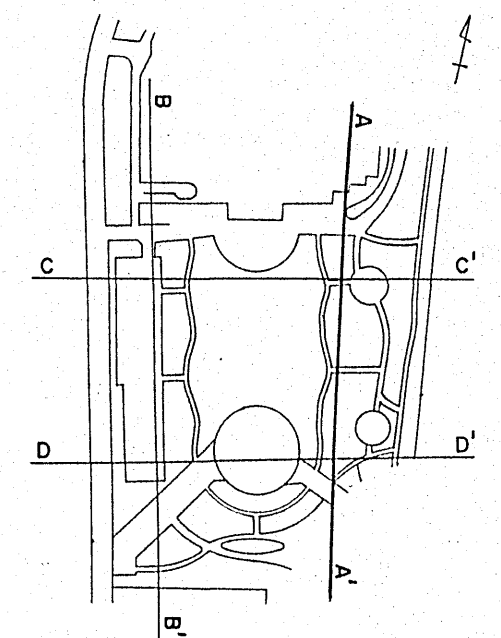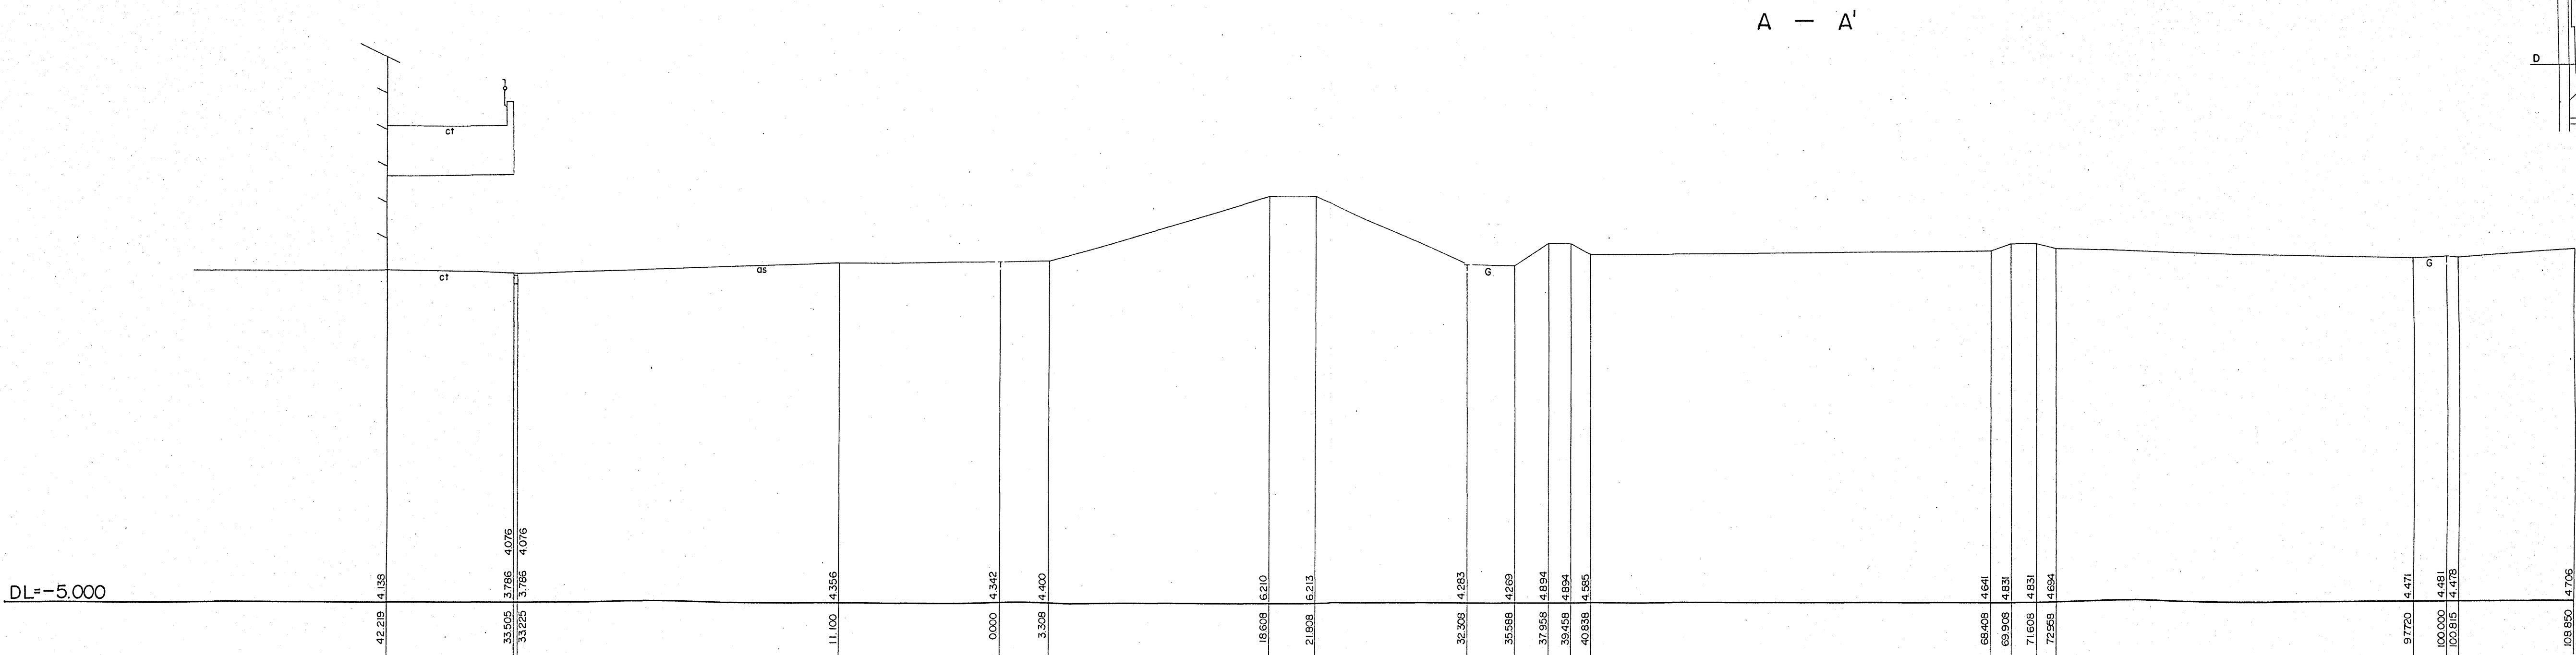

図面名称		横 断 面 図	
縮 尺	V=1:100 H=1:250	単位	
図面番号	全 枚の内 24		
国 際 会 議 場 南 広 場			
名古屋市計画局白鳥総合整備事務所			

参考資料c 敷地の断面図


国際会議場南広場 縮尺 1:250

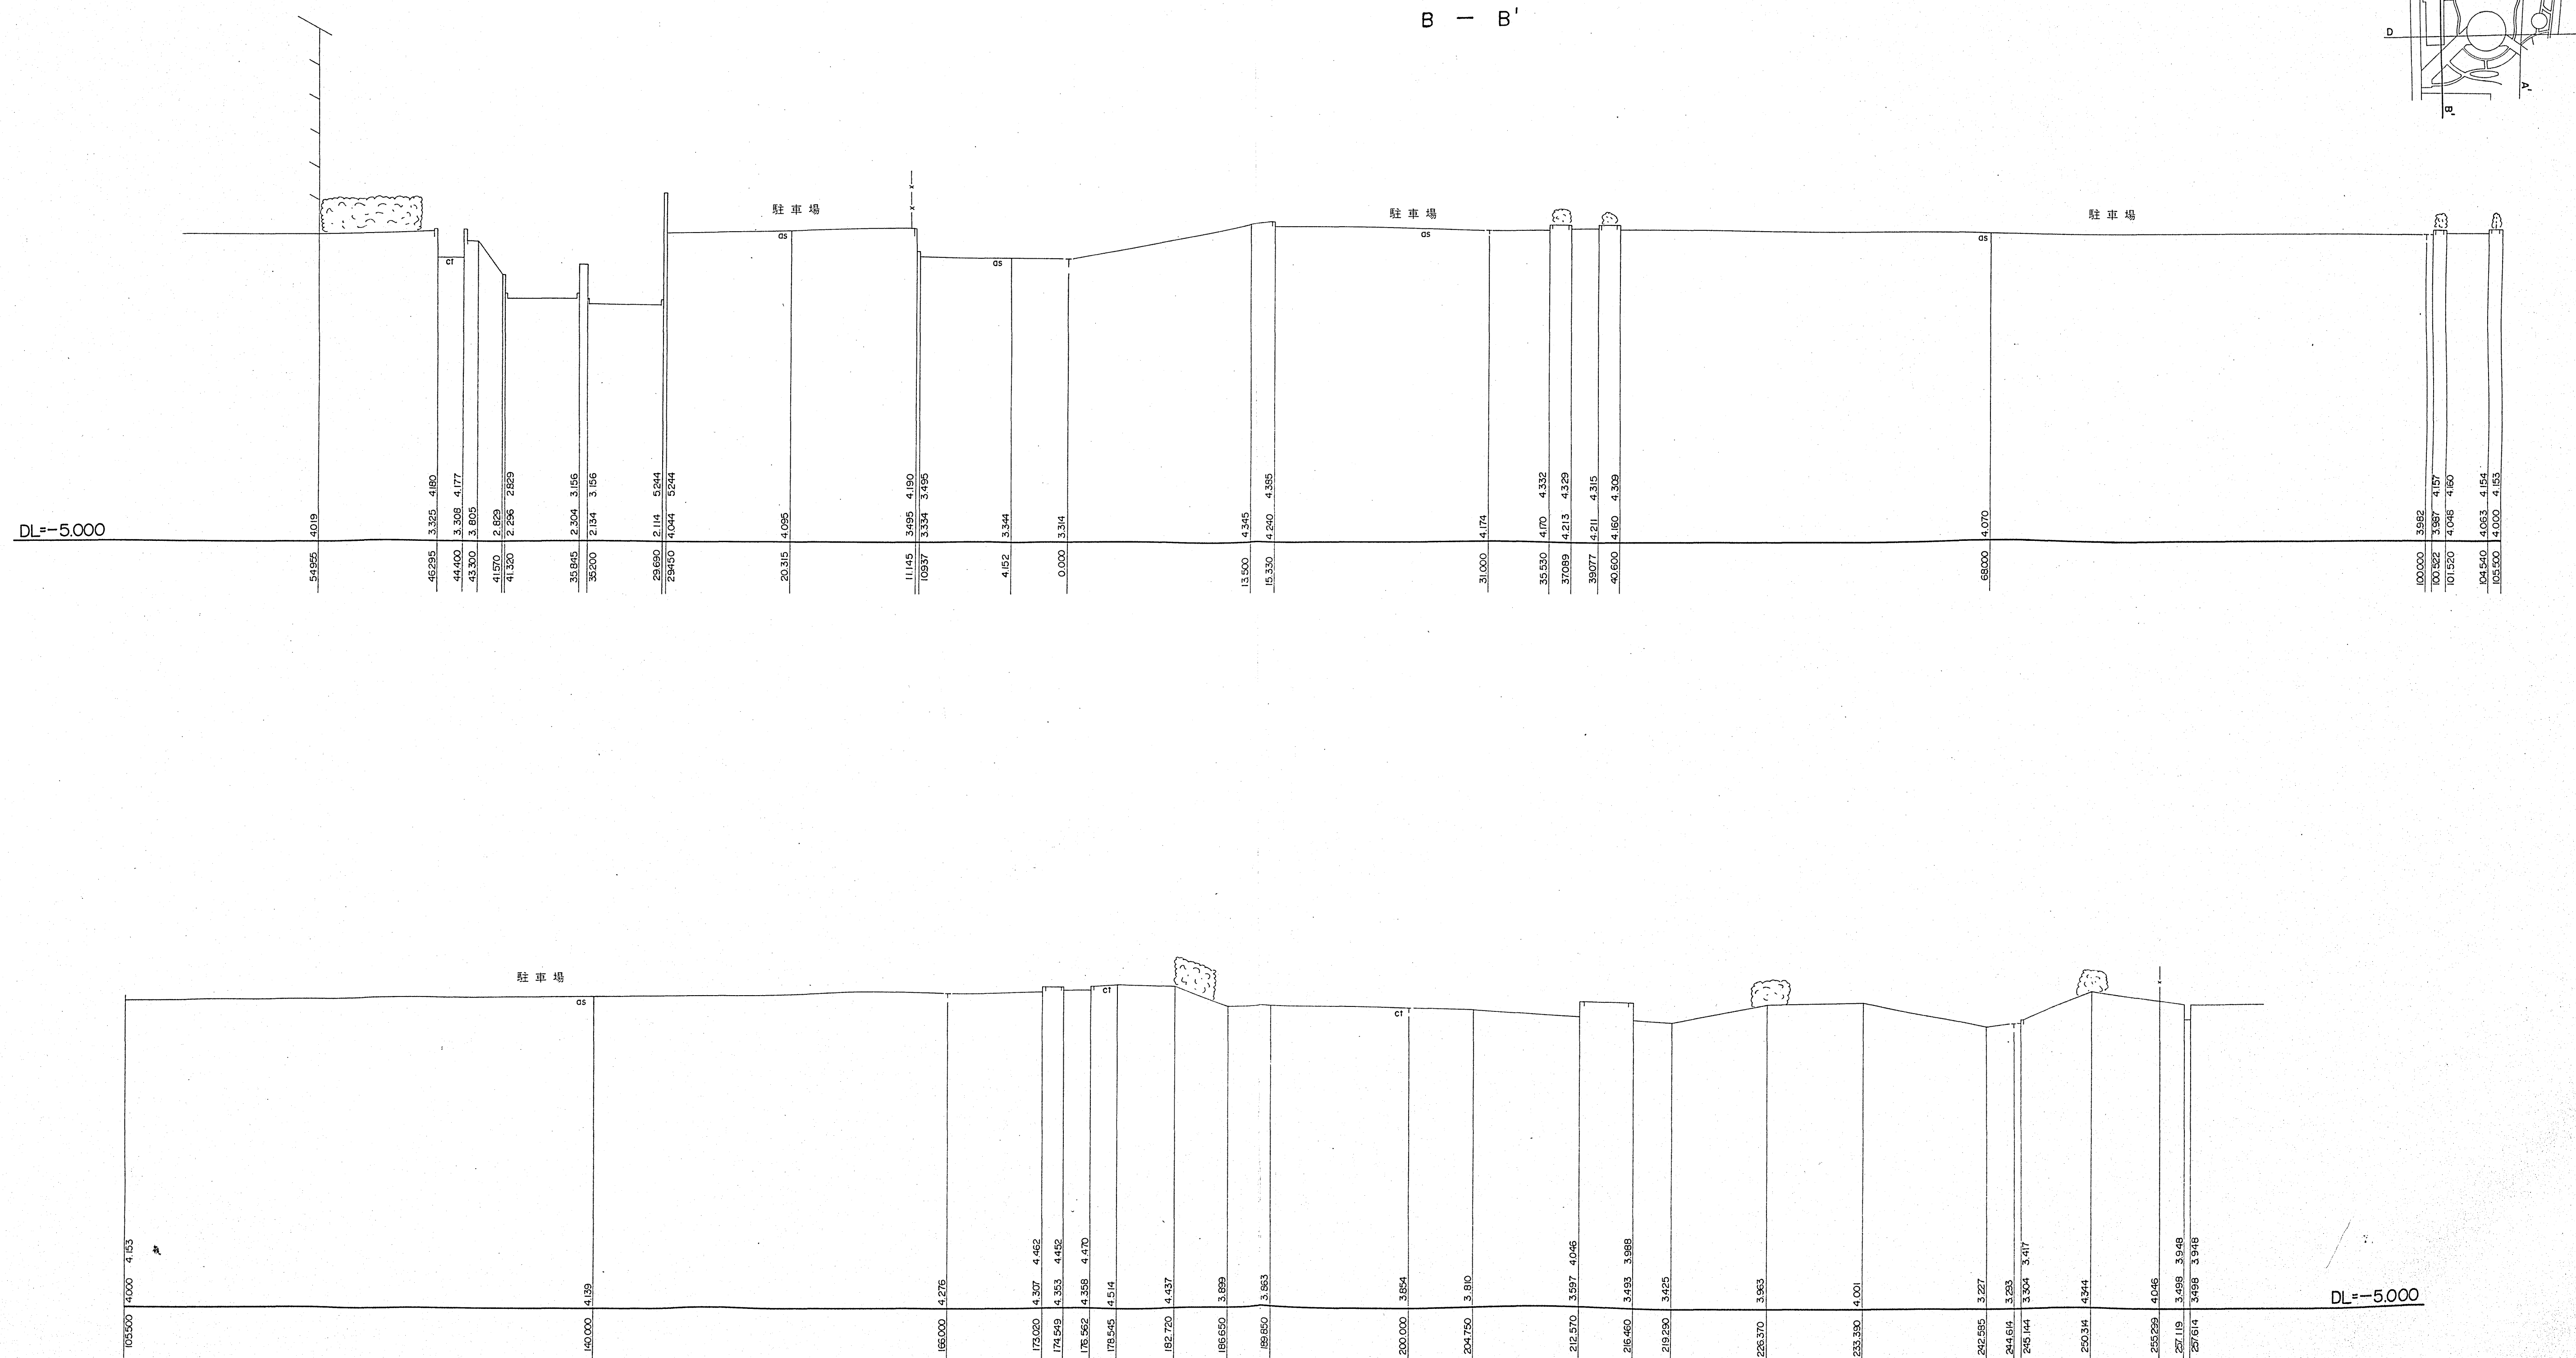


図面名称	横断面図		
縮尺	V=1:100 H=1:250	単位	
図面番号	全 枚の内 25		
国際会議場南広場			
名古屋市計画局白鳥総合整備事務所			

参考資料c 敷地の断面図

国際会議場南広場 縮尺 1:250

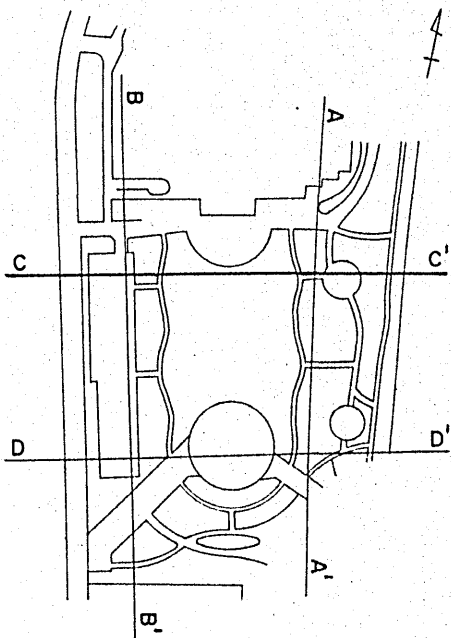


C - C'

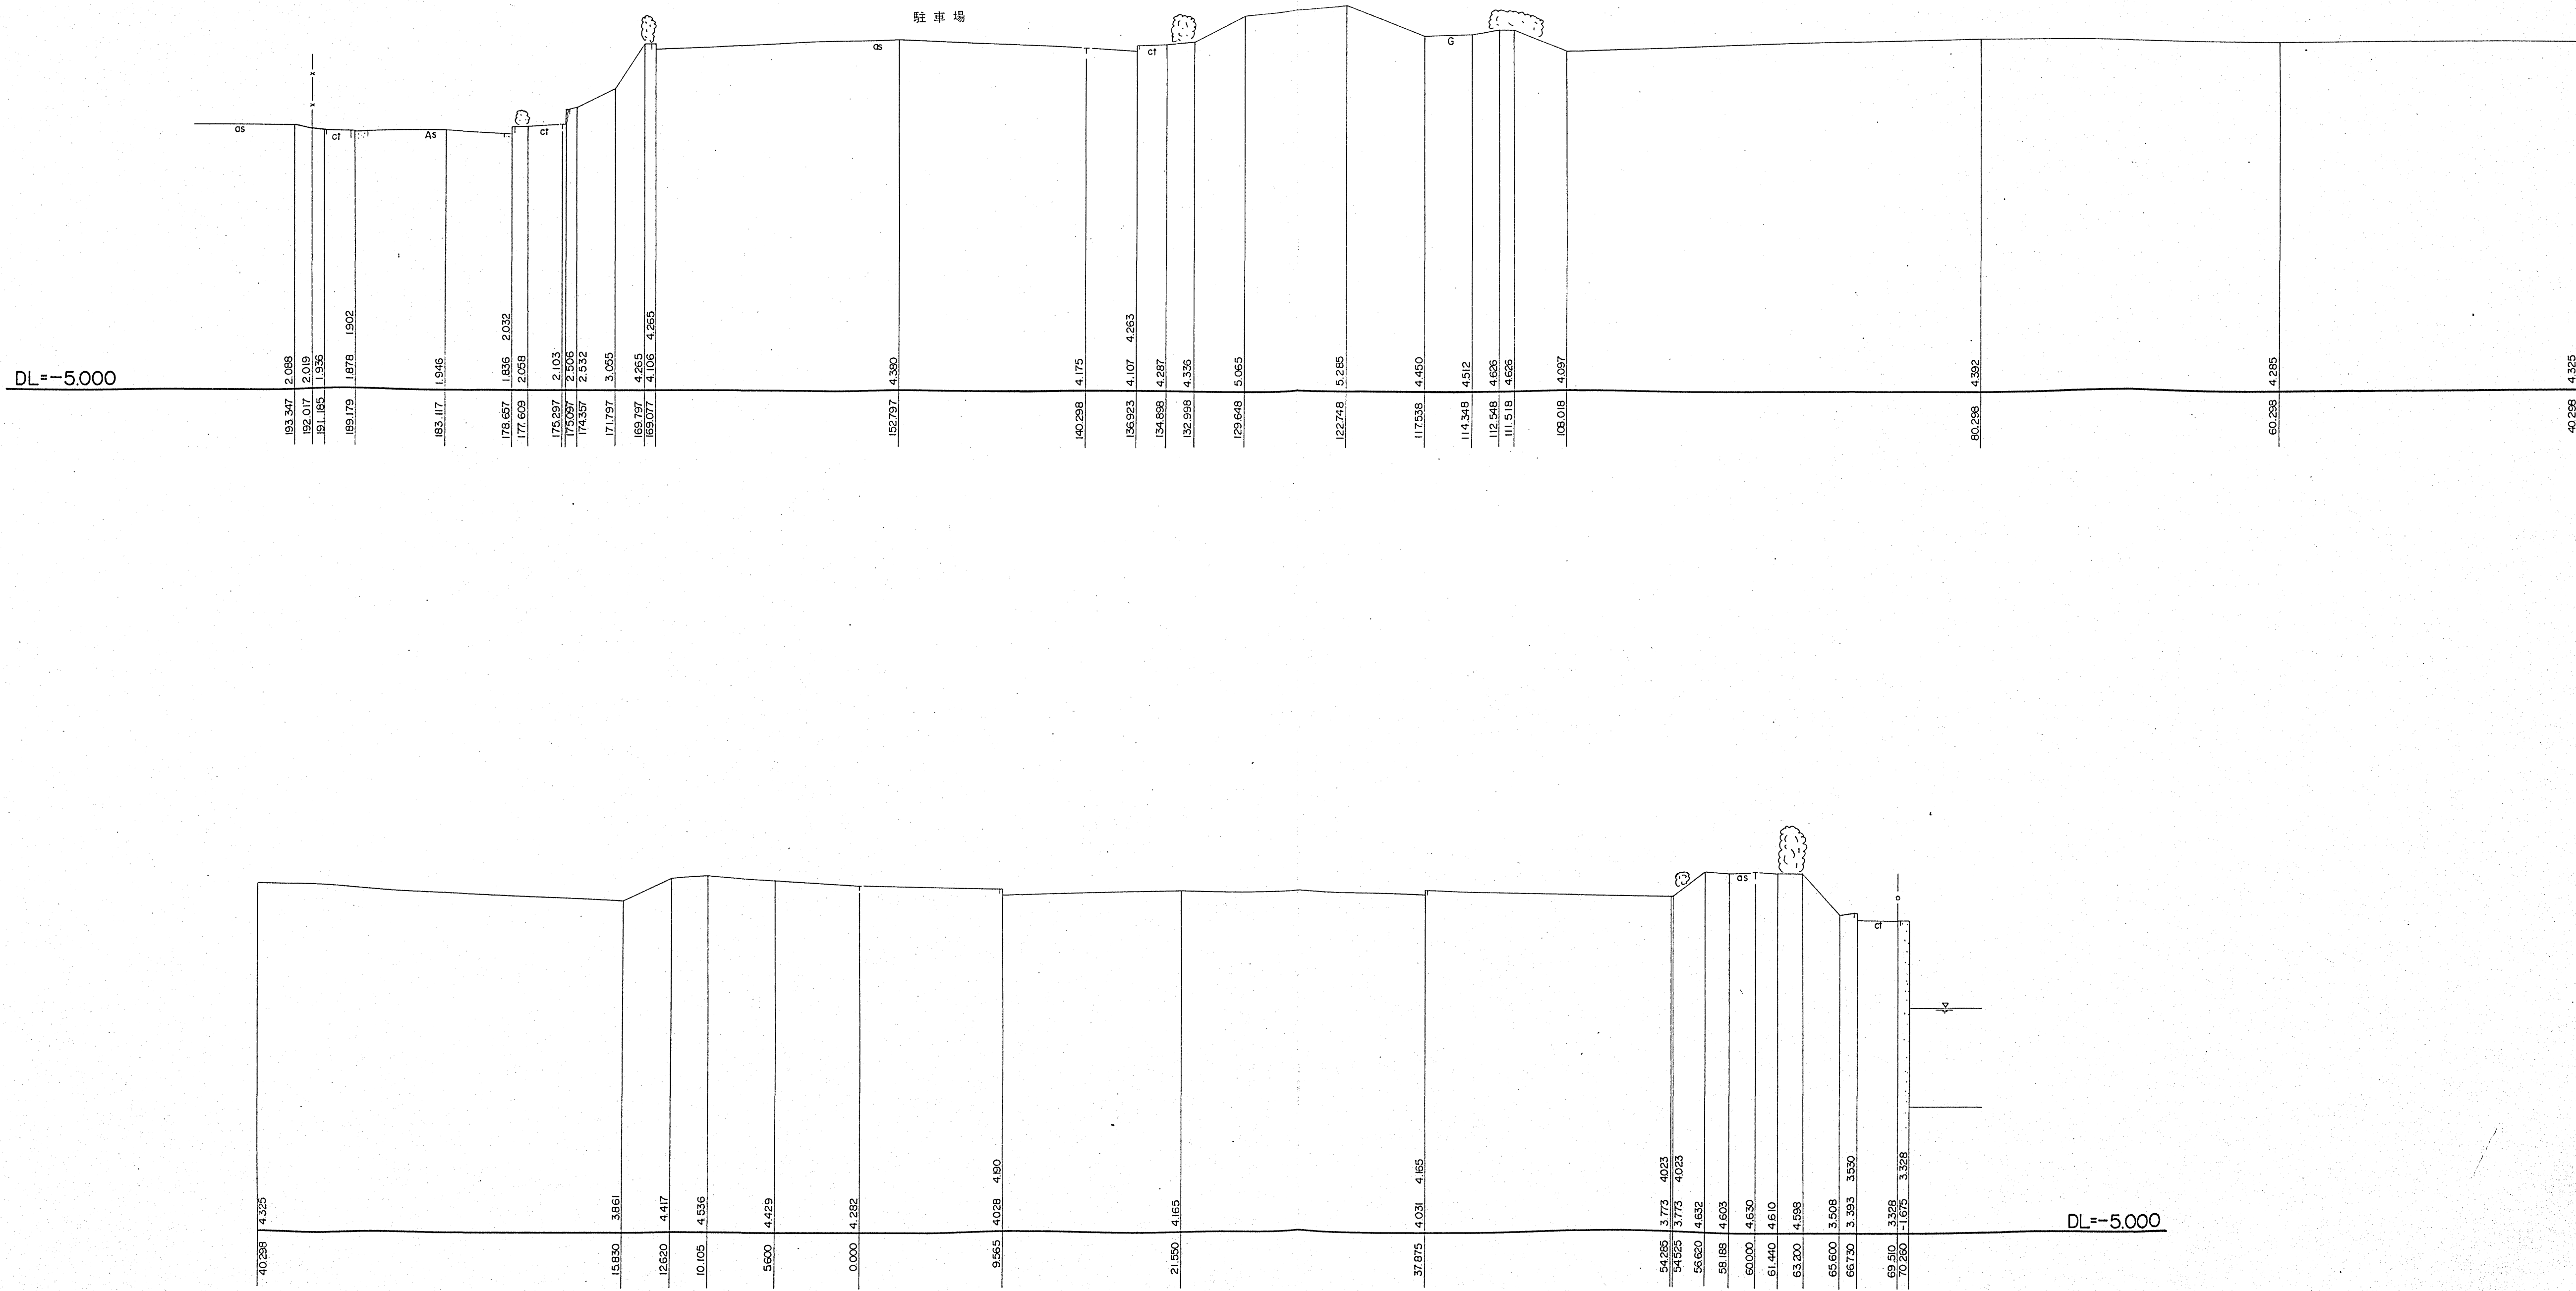

図面名称	横 断 面 図		
縮 尺	V=1:100 H=1:250	単位	
図面番号	全 枚の内 26		
国 際 会 議 場 南 広 場			
名古屋市計画局白鳥総合整備事務所			
参考資料c 敷地の断面図			

国際会議場南広場 縮尺 1:250

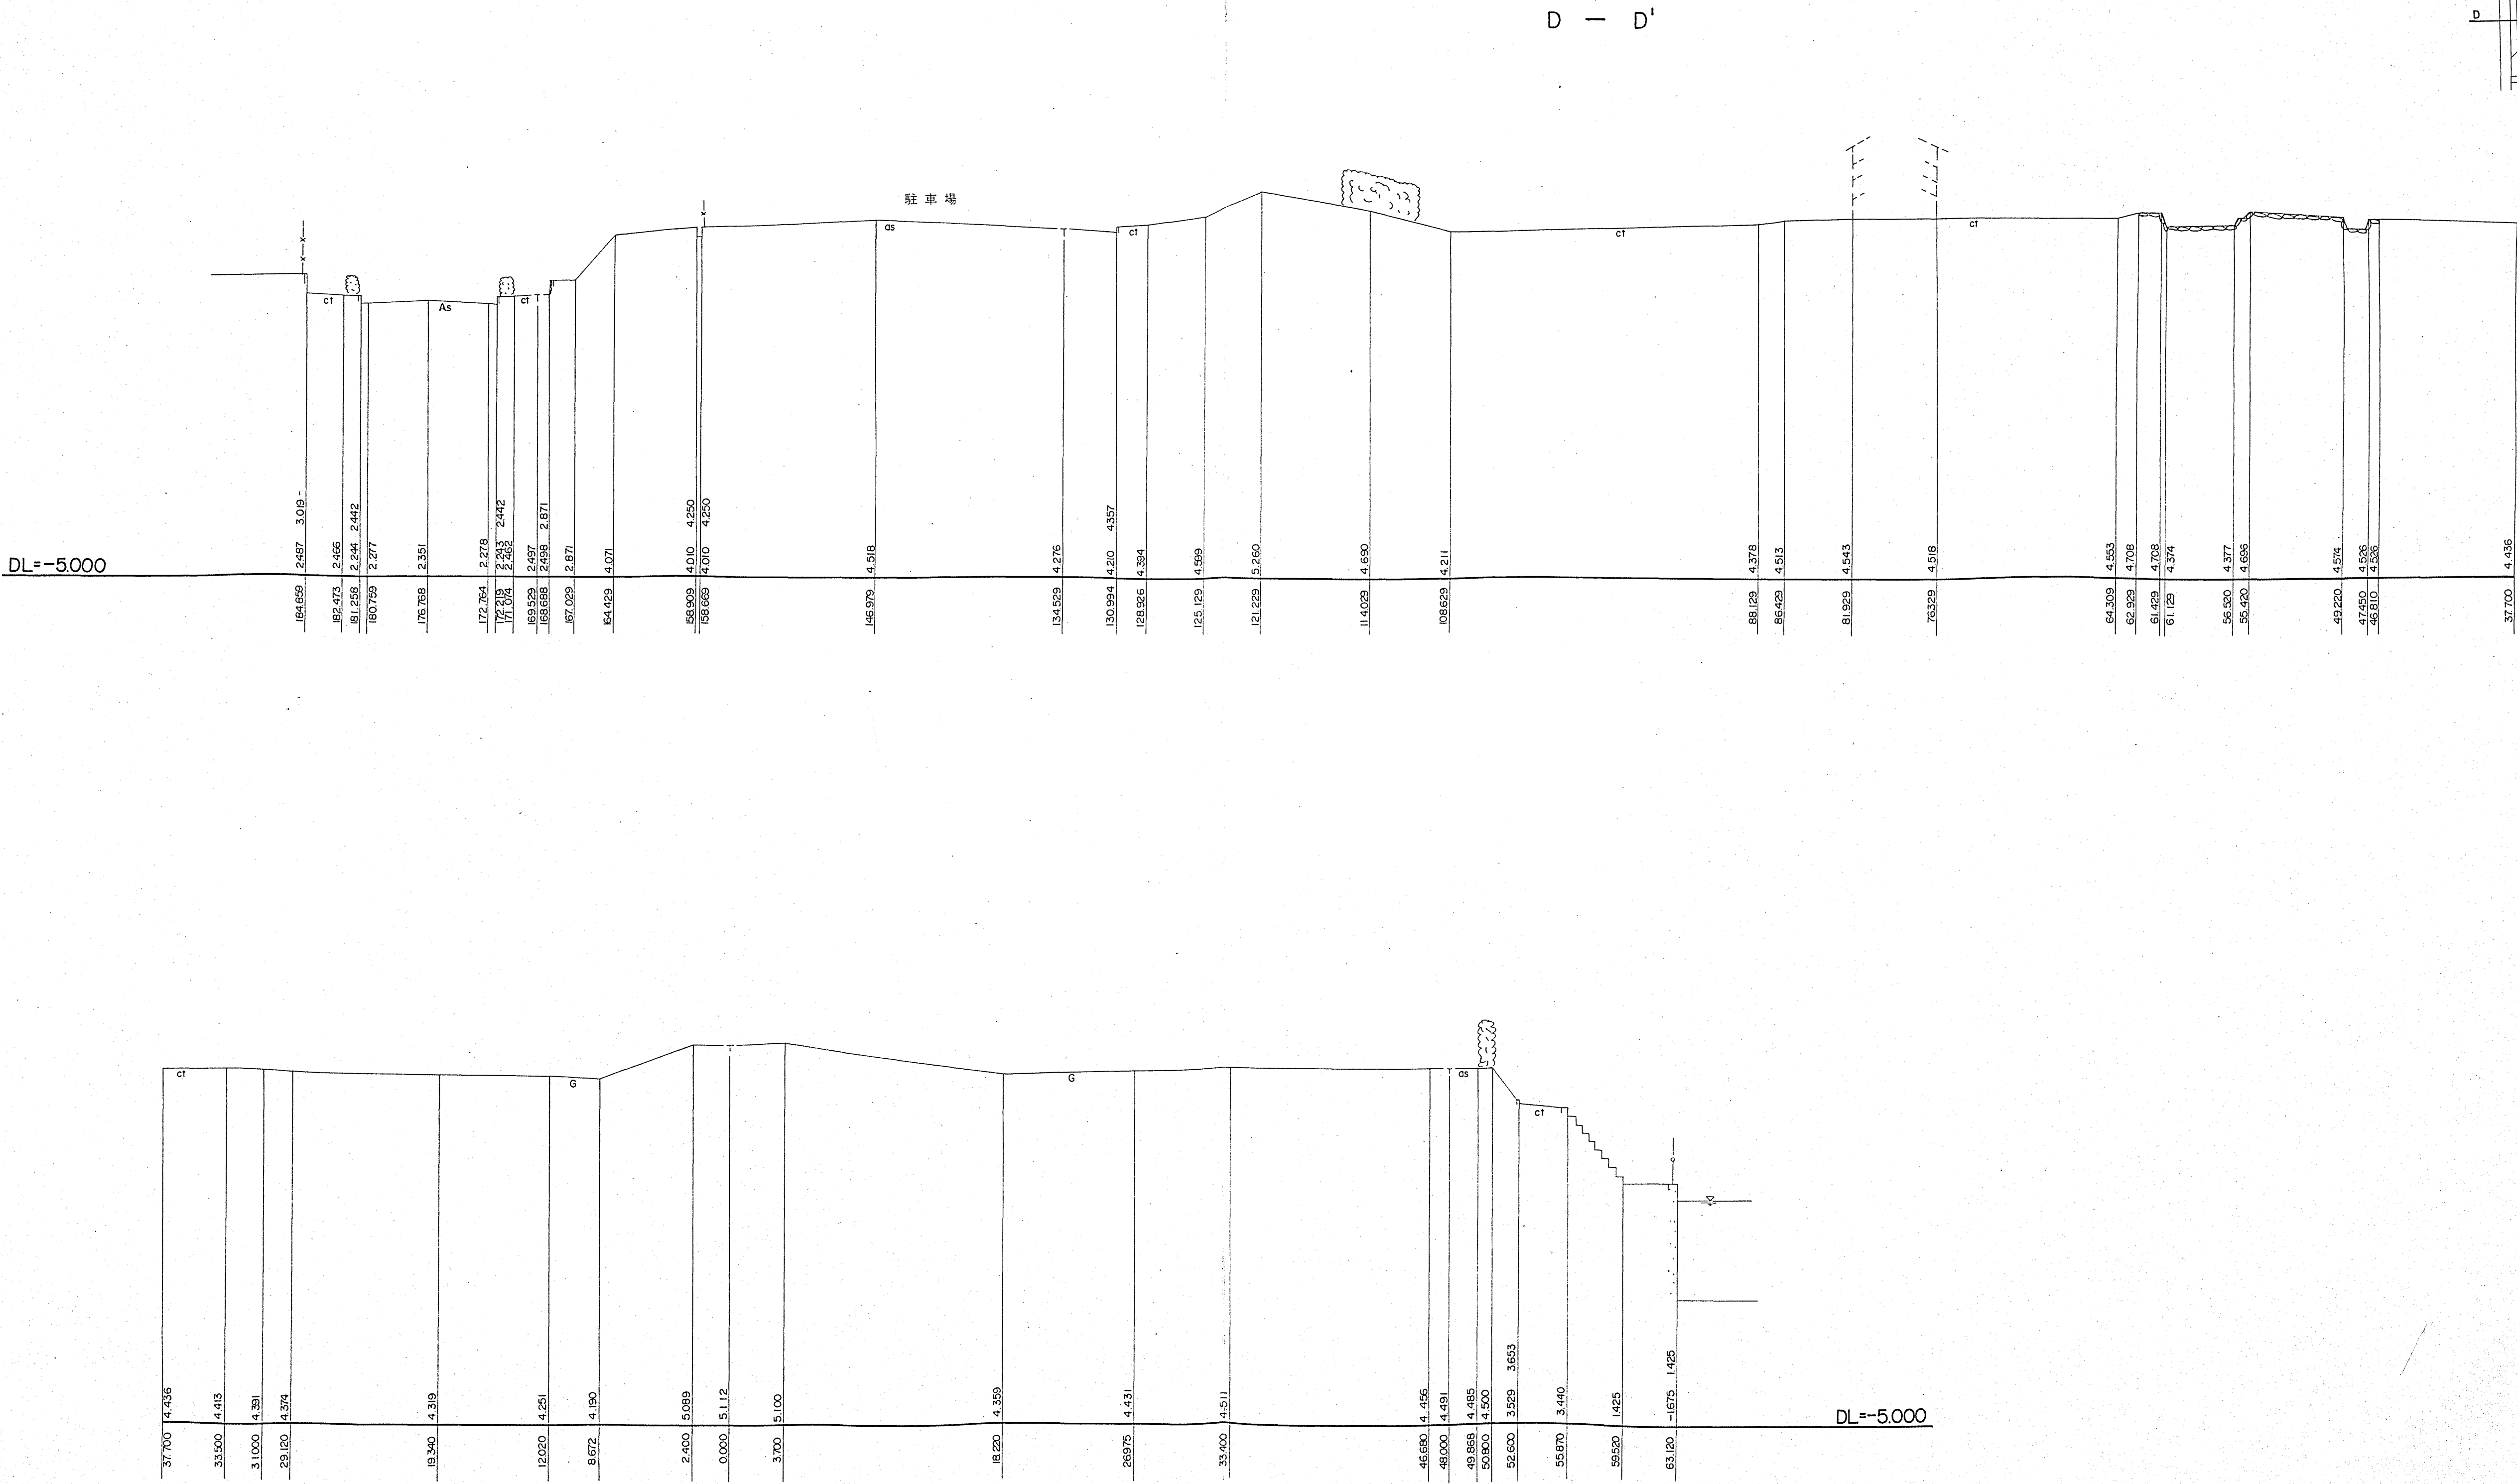

図面名称	横断面図		
縮尺	V=1:100 H=1:250	単位	
図面番号	全 枚の内27		
国際会議場南広場			
名古屋市計画局白鳥総合整備事務所			
参考資料c 敷地の断面図			

