


記入例

※ 撤去工事の内容を表した図書（配置図、立面図等）

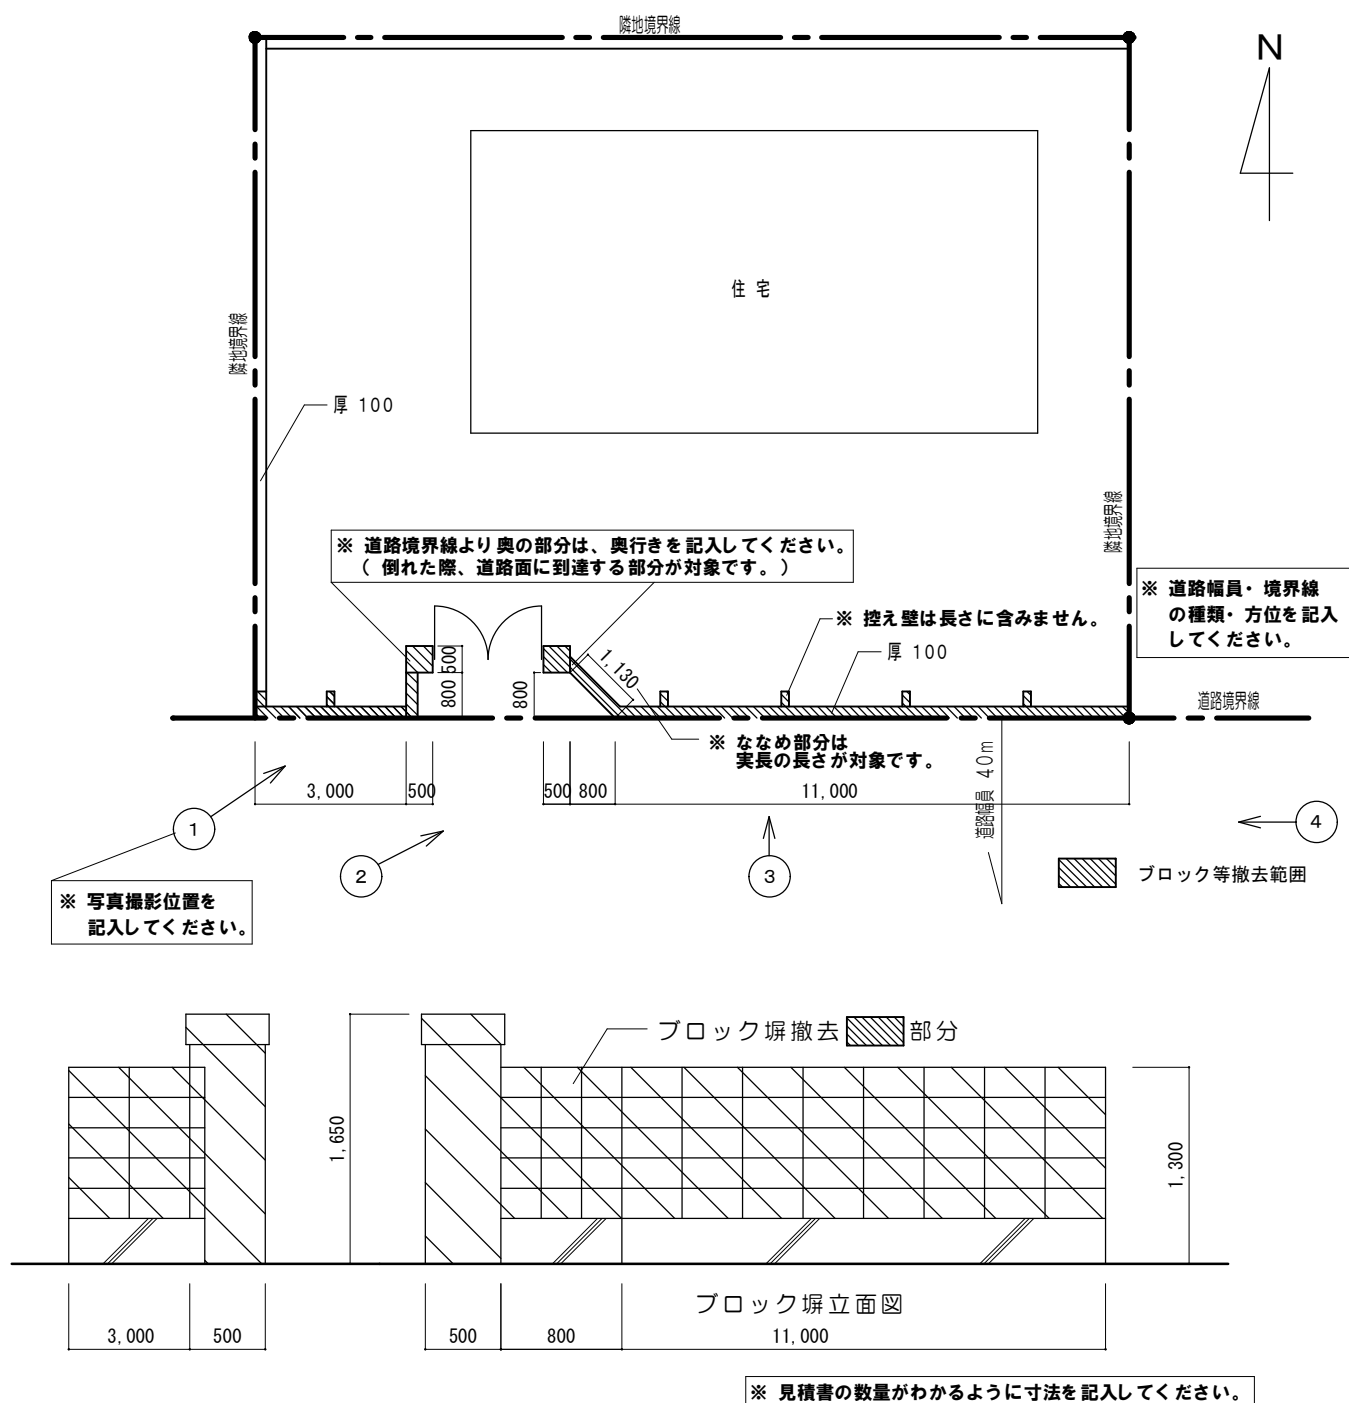

※ 見積書作成例

			単価	金額	備考
ブロック塀解体	〇〇	m	〇〇	〇〇	
カッター入れ	1	式	〇〇	〇〇	
ガラ処分	1	式	〇〇	〇〇	
小計				〇〇	
消費税				〇〇	
合計				〇〇	

※ 参 考

撤去工事見積金額 20万円とすると補助金は
 撤去長さ= (3.0+0.5+0.5+1.13+11.0) = 16.13m
 見積金額より 200,000円/2=100,000円
 撤去長さより 16.1m×6,000円= 96,600円
 100,000円 > 96,600円
 よって補助額は 96,000円となります。
 (1,000円未満切り捨て)