


(6) レイアウトの提案

諸室構成、床荷重を考慮したレイアウトの提案を行う。


階	棟名称	想定部署	想定必要 面積	可能想定 面積
13	高層棟	余剰スペース	—	703
12	高層棟	余剰スペース	—	703
11	高層棟	余剰スペース	—	766
10	高層棟	土木事務所	—	766
9	高層棟	土木事務所	—	766
8	高層棟	会議室等	—	766
7	高層棟	会議室等	—	766
6	高層棟	総務課・企画経理室・地域力推進室	733	766
5	高層棟	保健センター（検診部門）+ 倉庫（各課）	1,100	766
4	高層棟	保健センター（検診部門）+ 倉庫（各課）		766
3	高層棟	Free（多目的室・会議室等）	—	234
		福祉課	346	352
	低層棟	講堂	864	835
2	高層棟	民生子ども課	281	313
	低層棟	保健センター（事務・管理部門）	710	922
1	高層棟	共有部（市民交流スペース他）	—	269
	低層棟	市民課・保険年金課・税務窓口・銀行	808	895

	区役所
	保健センター
	土木事務所
	共有部
	会議室等
	余剰スペース

■市民課	必要面積	808
■保健年金課		895
■税務窓口		(+87)
■銀行		

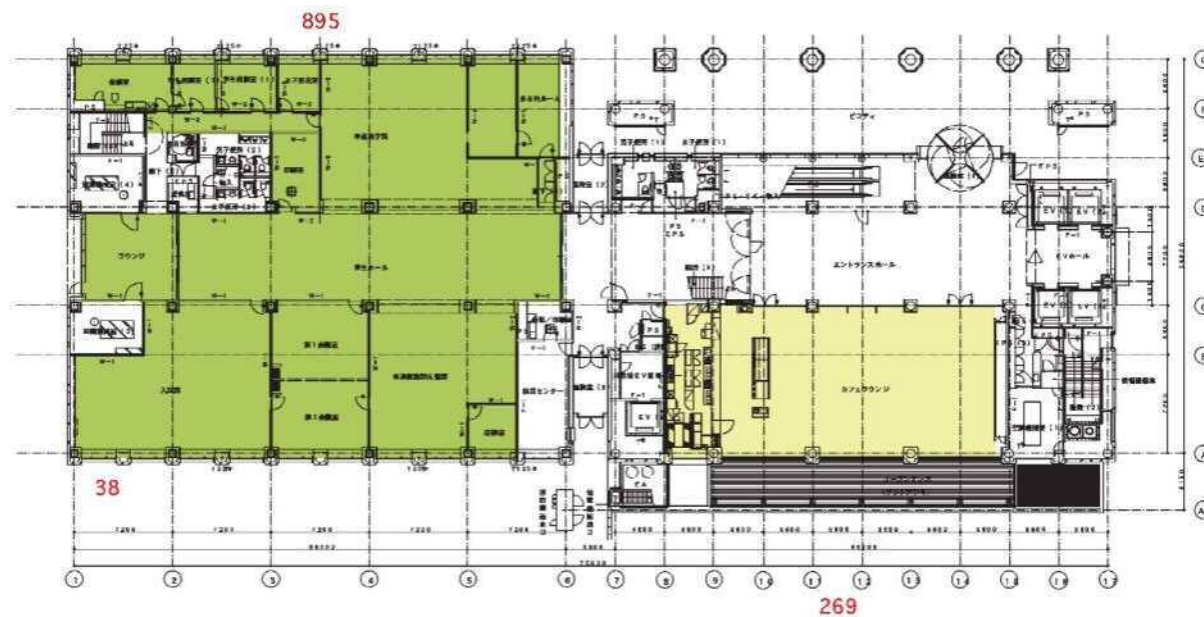


■共有部 (市民交流 スペース等)	必要面積	269
		(-)

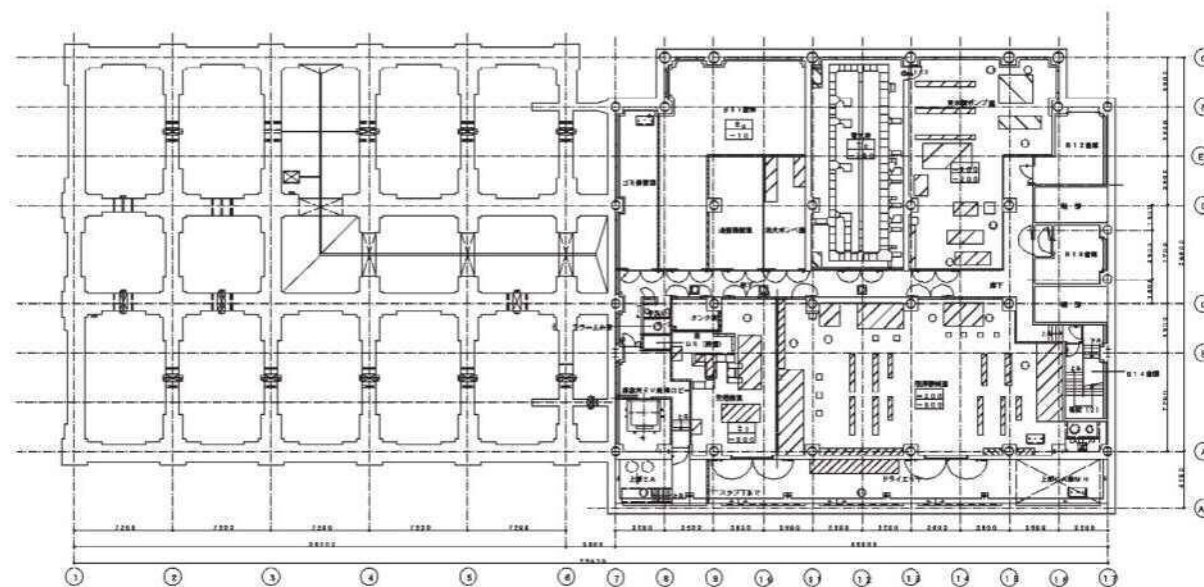

区役所	共有部
保健センター	会議室等
土木事務所	余剰スペース

■ 講堂	必要面積 864	835 (-29)
------	-------------	--------------

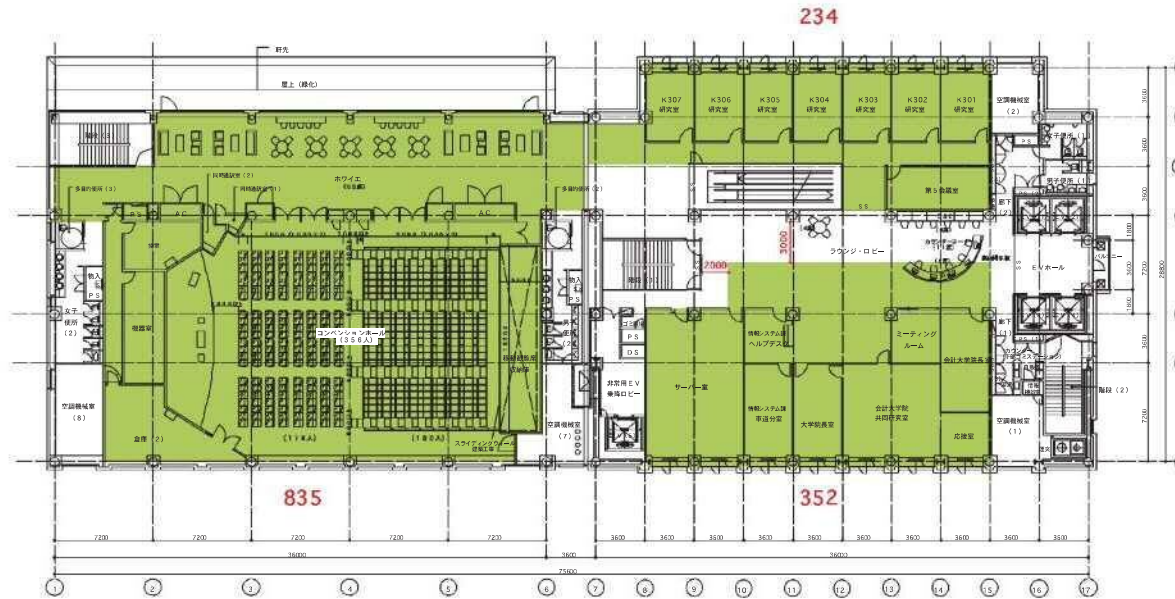

■ Free (多目的室・会議室等)	必要面積 -	234 (-)
-----------------------	-----------	------------

■ 福祉課	必要面積 346	352 (+6)
-------	-------------	-------------

■ 保健センター (事務・管理部門)	必要面積 710	922 (+212)
-----------------------	-------------	---------------




■ 民生子ども課	必要面積 281	313 (+32)
----------	-------------	--------------

区役所	共有部
保健センター	会議室等
土木事務所	余剰スペース

5階平面図

1/200

コア部を除く階面寸法図(1/200)

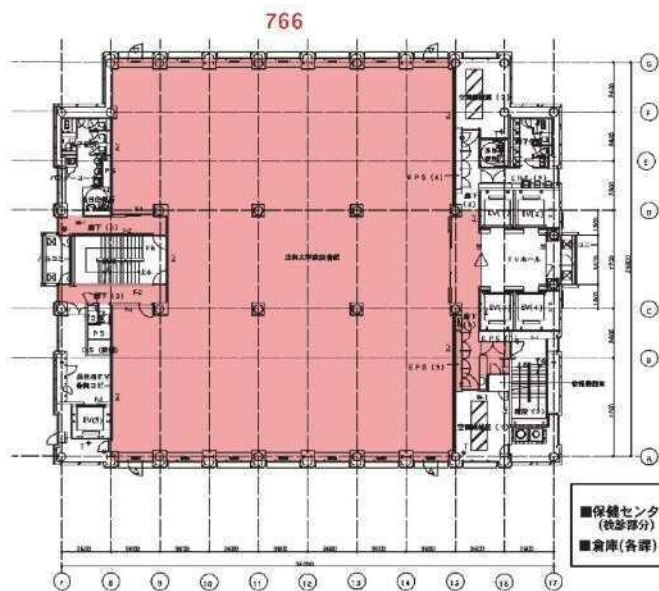

6階平面図

1/200


コア部を除く階面寸法図(1/200)



4階平面図

1/200

コア部を除く階面寸法図(1/200)

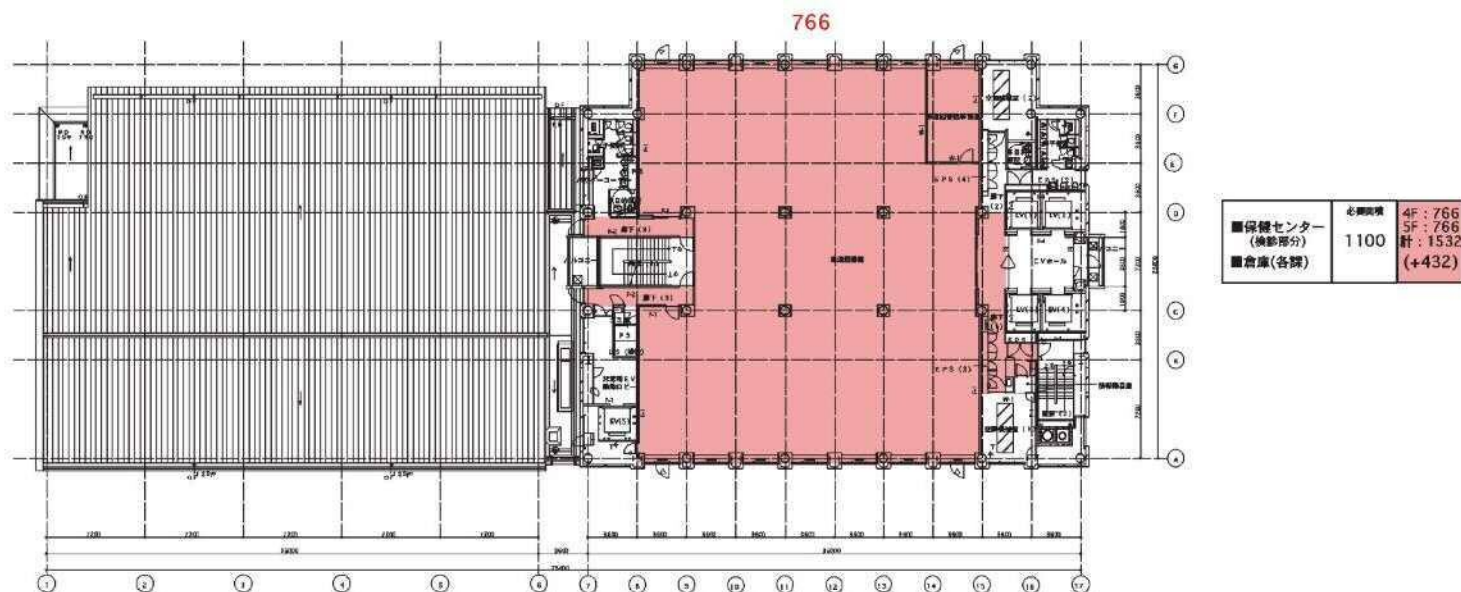


区役所	共有部
保健センター	会議室等
土木事務所	余剰スペース

8階平面図

1/200


コア群周囲で指定する部以外はB-1とする

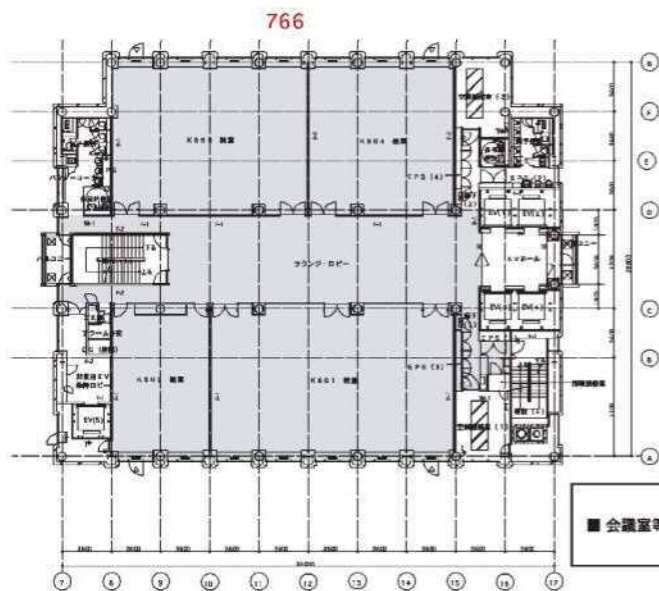

10階平面図

1/200


コア群周囲で指定する部以外はB-1とする

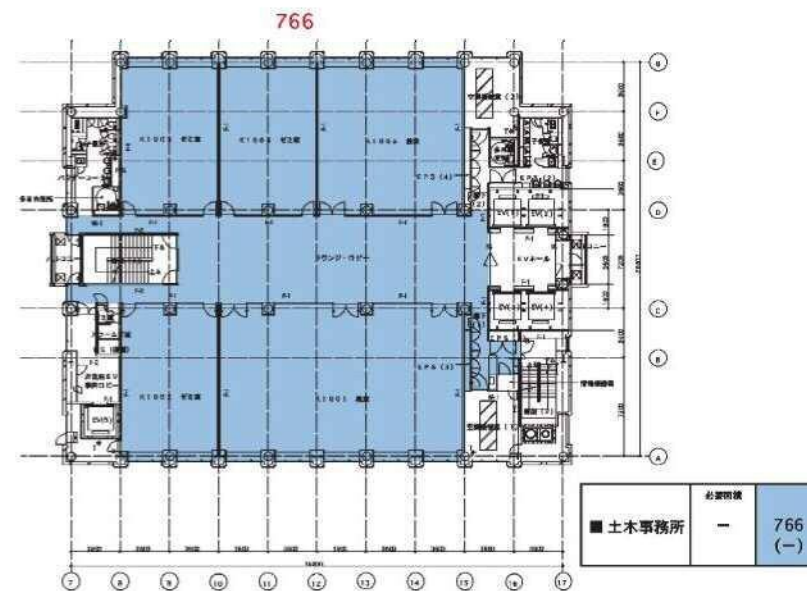

7階平面図

1/200


コア群周囲で指定する部以外はB-1とする

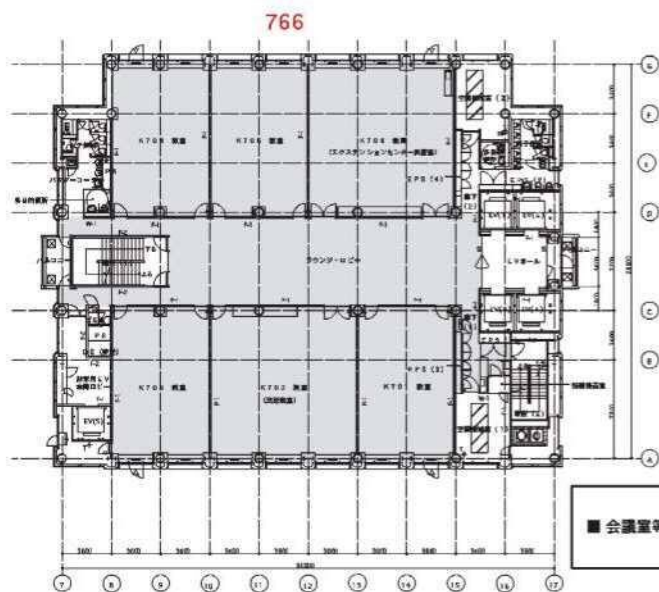

9階平面図

1/200

コア群周囲で指定する部以外はB-1とする

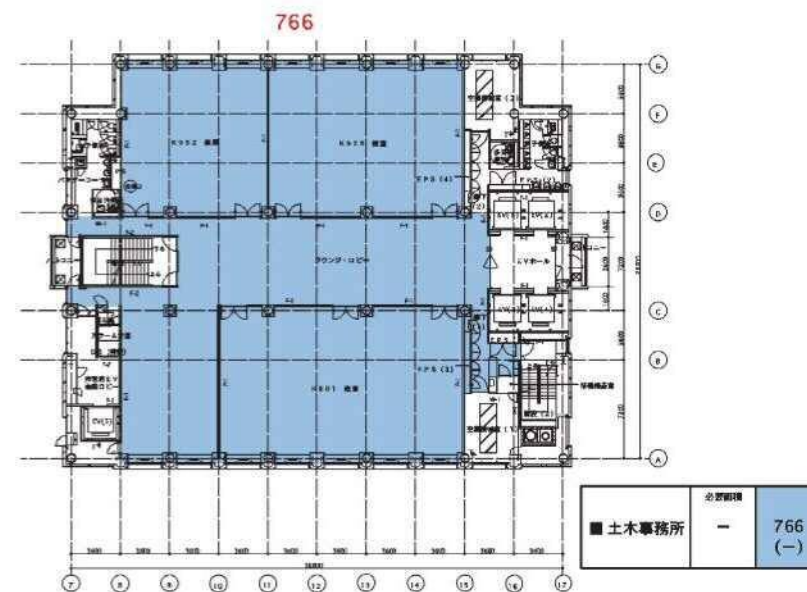


区役所	共有部
保健センター	会議室等
土木事務所	余剰スペース

1 2 階平面図

1/200


コア詳細図で指定する壁以外W-1とする

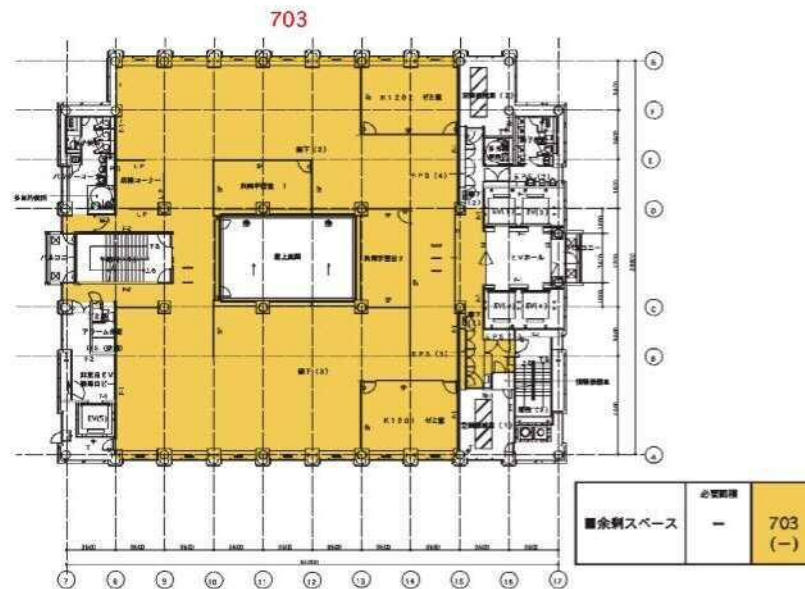

塔屋1階平面図

1/200


コア詳細図で指定する壁以外W-1とする

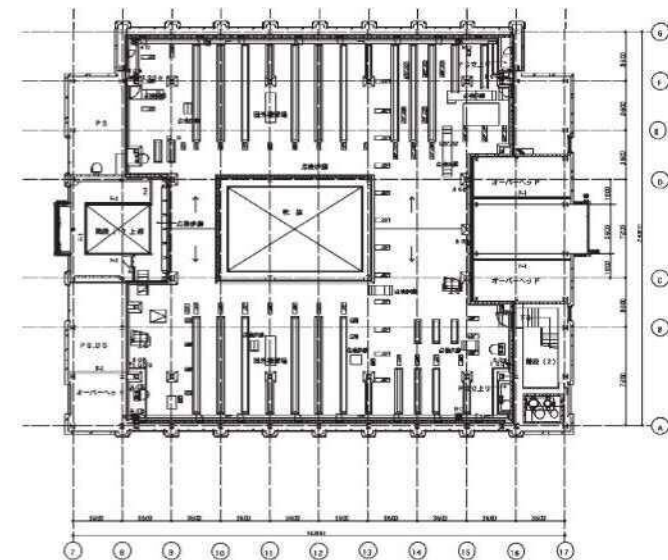

1 1 階平面図

1/200


コア詳細図で指定する壁以外W-1とする

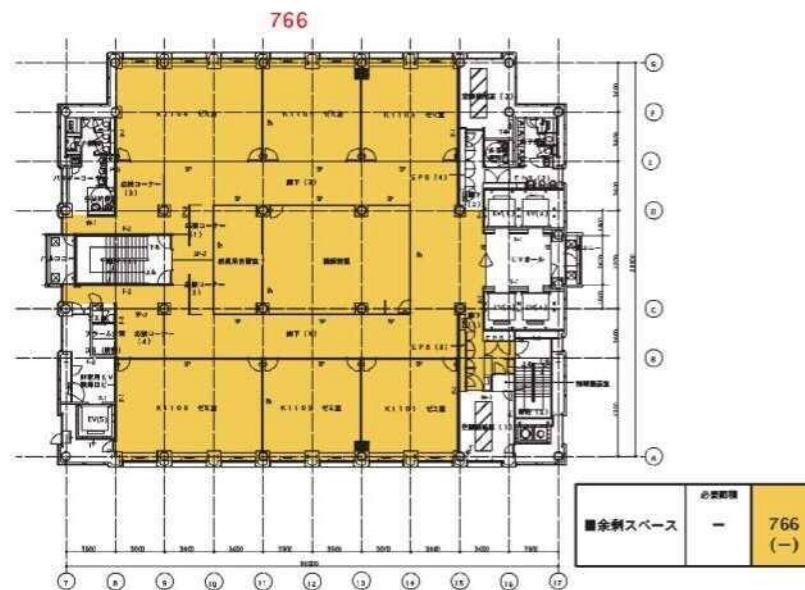

1 3 階平面図

1/200

コア詳細図で指定する壁以外W-1とする

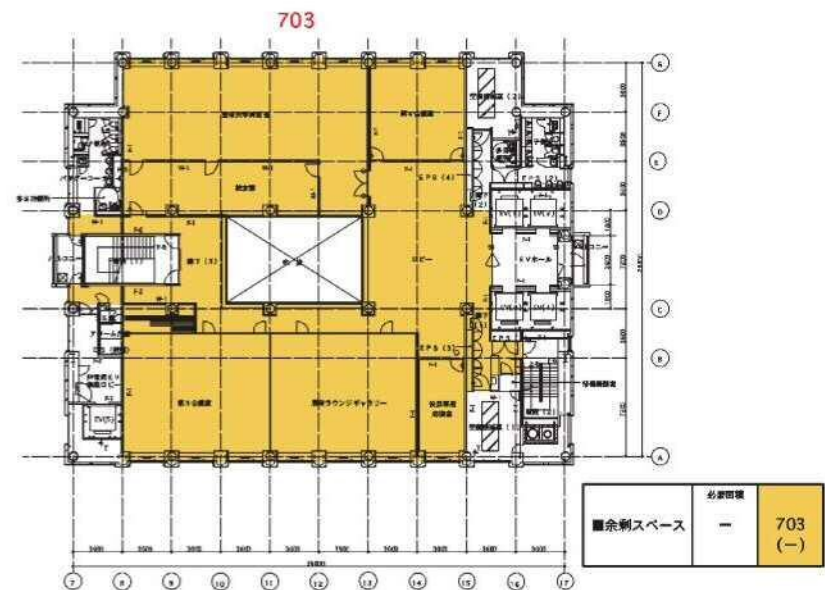

区役所	共有部
保健センター	会議室等
土木事務所	余剰スペース