


図面 3 建物配置図兼 1 階平面図

SCALE=1 : 600

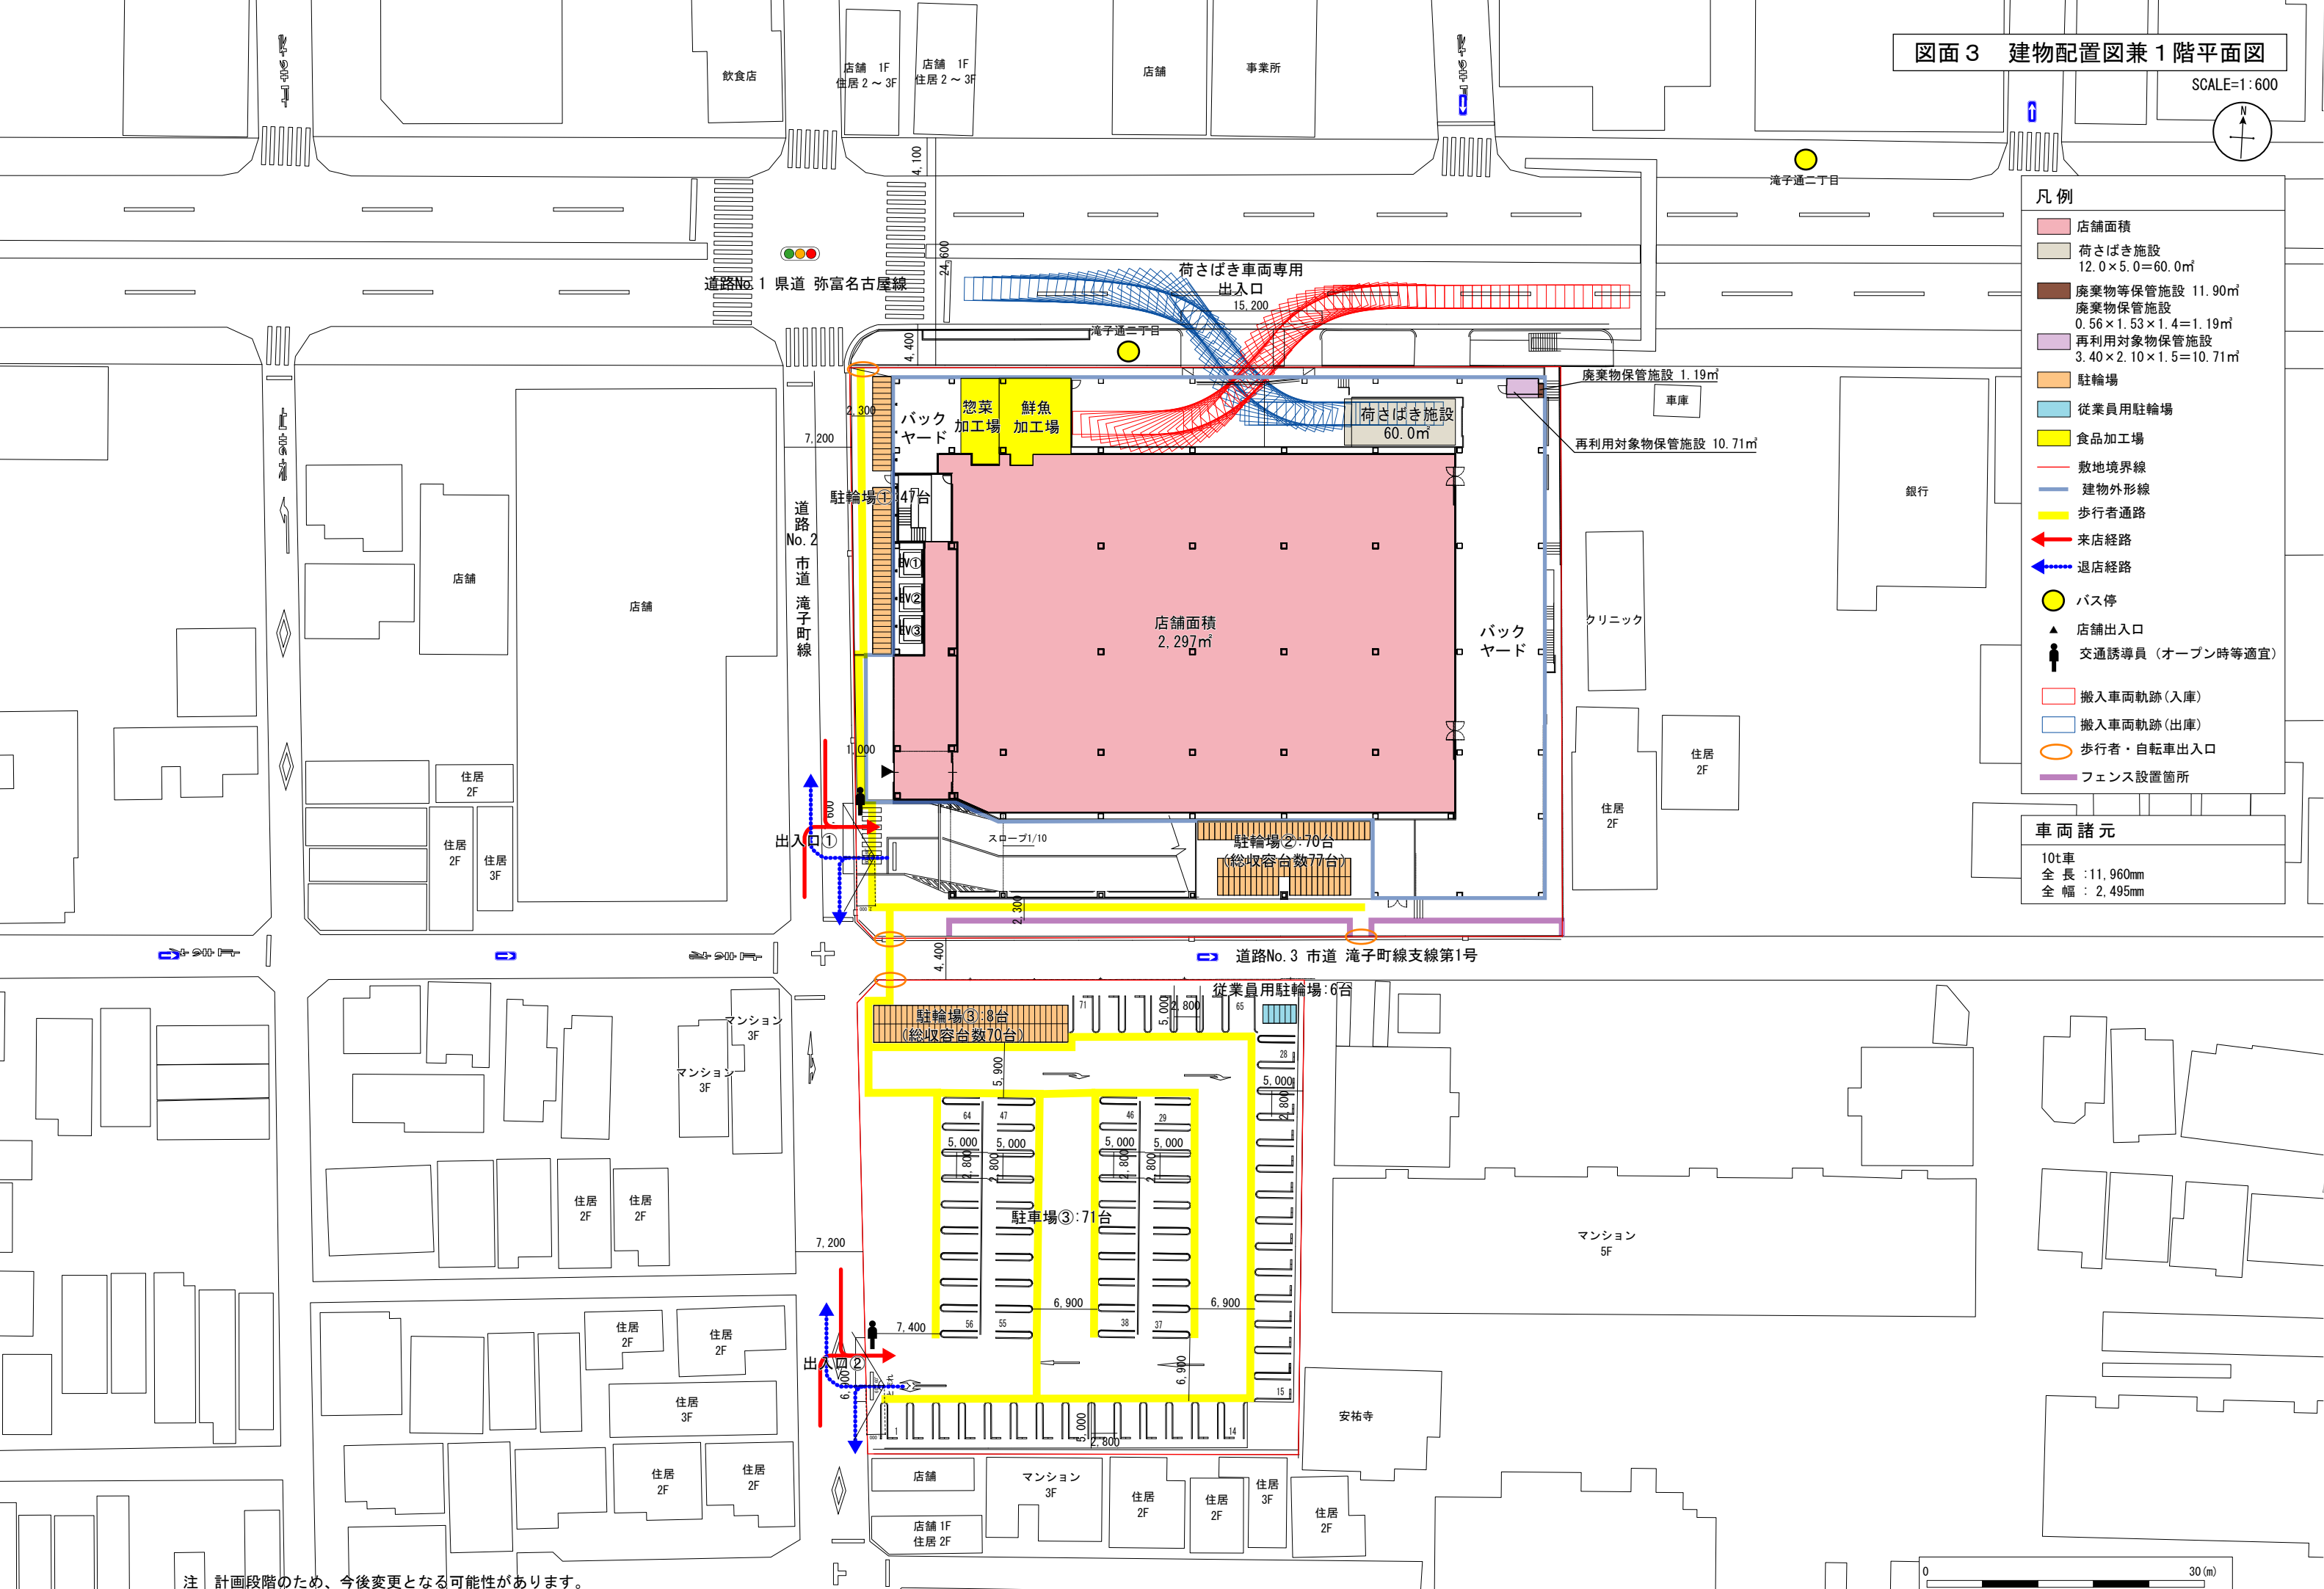

注 計画段階のため、今後変更となる可能性があります。