


図面3 建物配置図兼1階平面図

SCALE=1:800

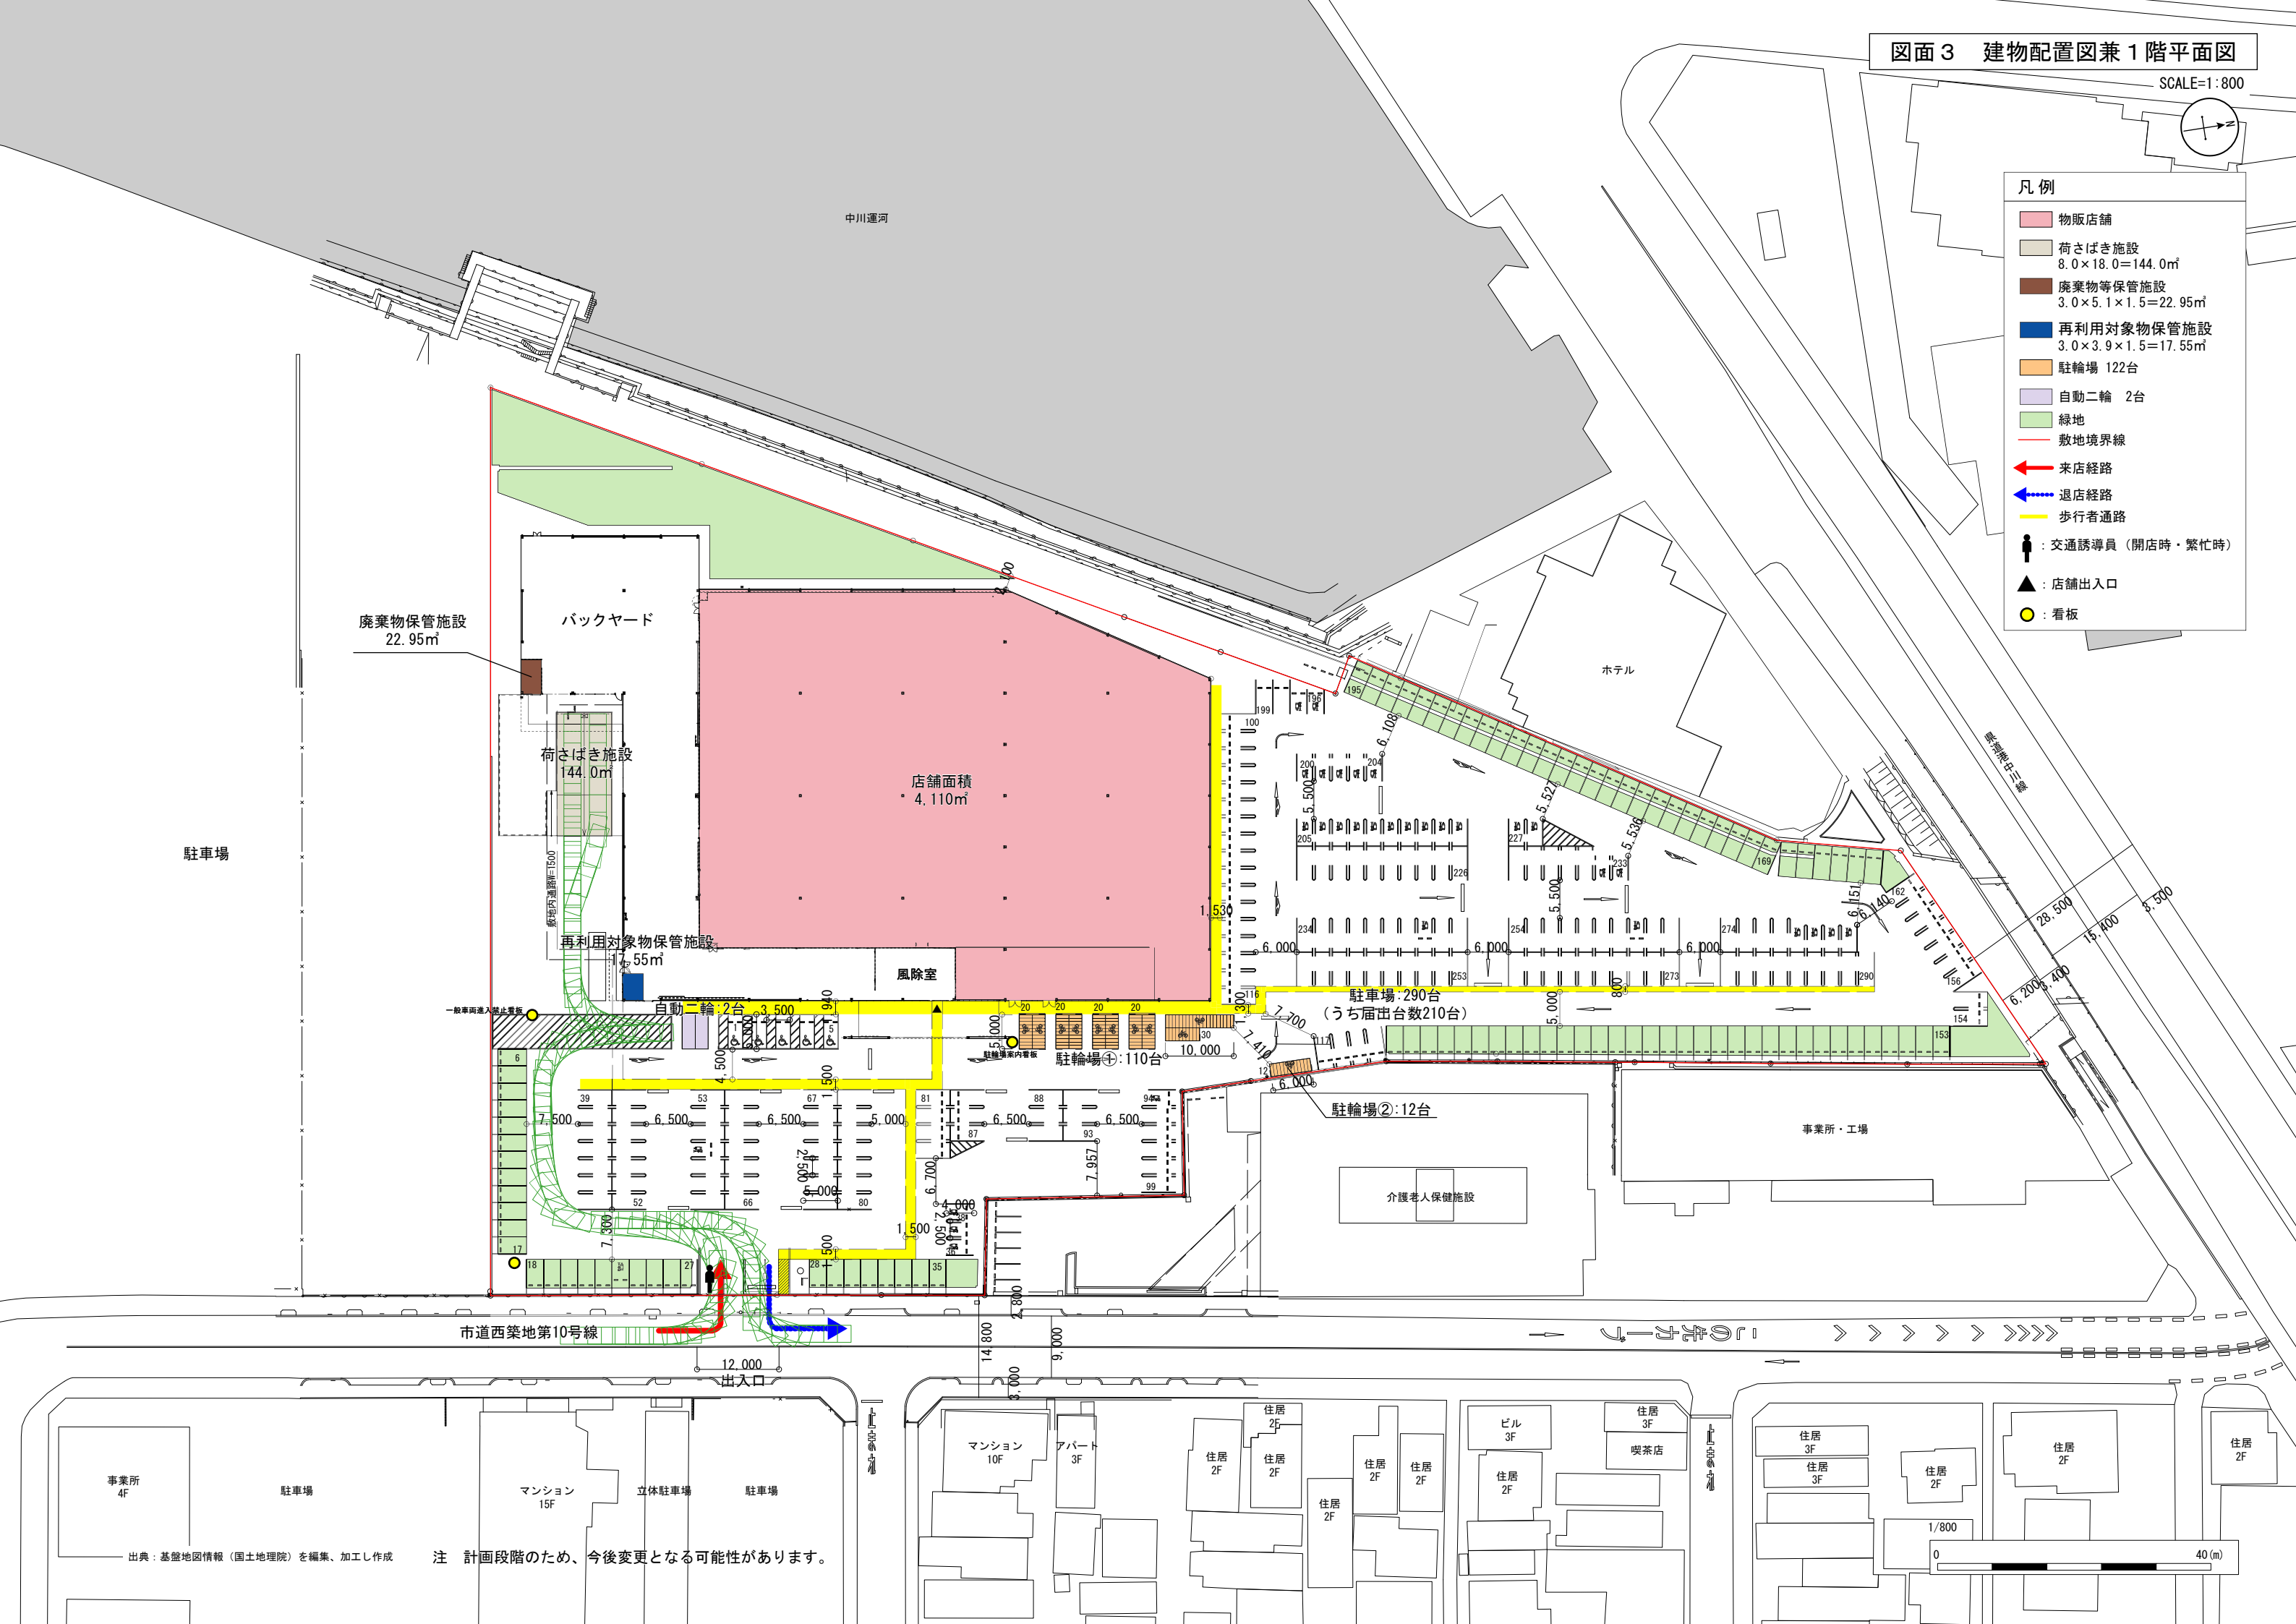

- 凡 例
- 物販店舗
 - 荷さばき施設
8.0×18.0=144.0㎡
 - 廃棄物等保管施設
3.0×5.1×1.5=22.95㎡
 - 再利用対象物保管施設
3.0×3.9×1.5=17.55㎡
 - 駐輪場 122台
 - 自動二輪 2台
 - 緑地
 - 敷地境界線
 - 来店経路
 - 退店経路
 - 歩行者通路
 - 交通誘導員（開店時・繁忙時）
 - 店舗出入口
 - 看板



出典：基盤地図情報（国土地理院）を編集、加工し作成

注 計画段階のため、今後変更となる可能性があります。