

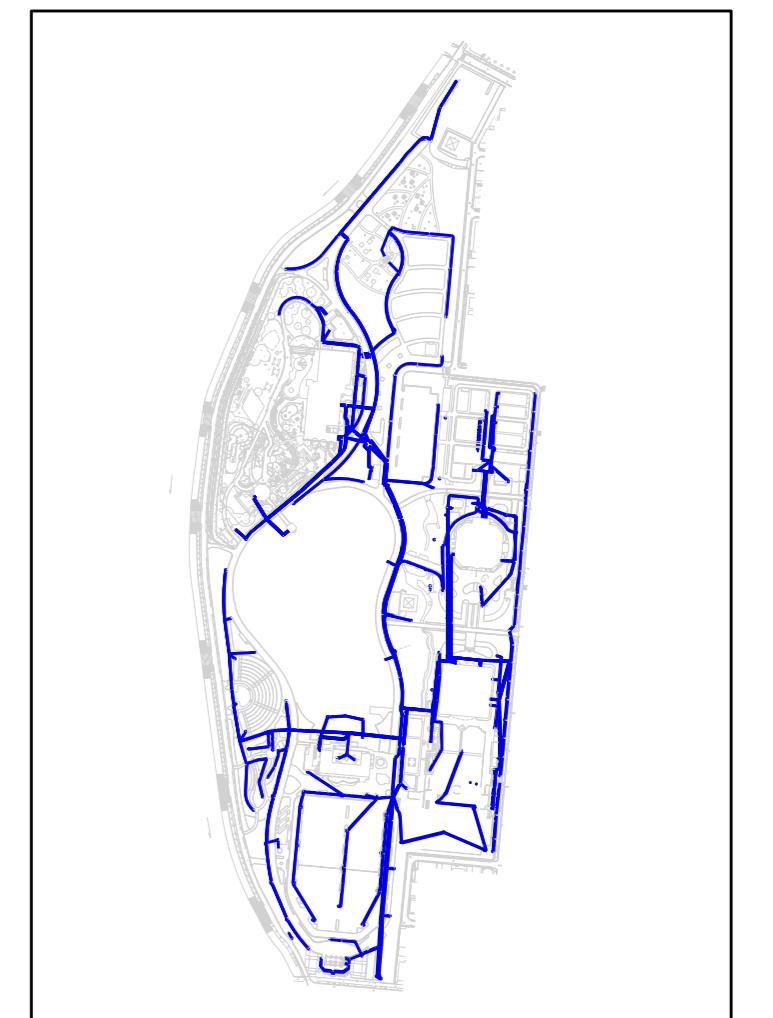
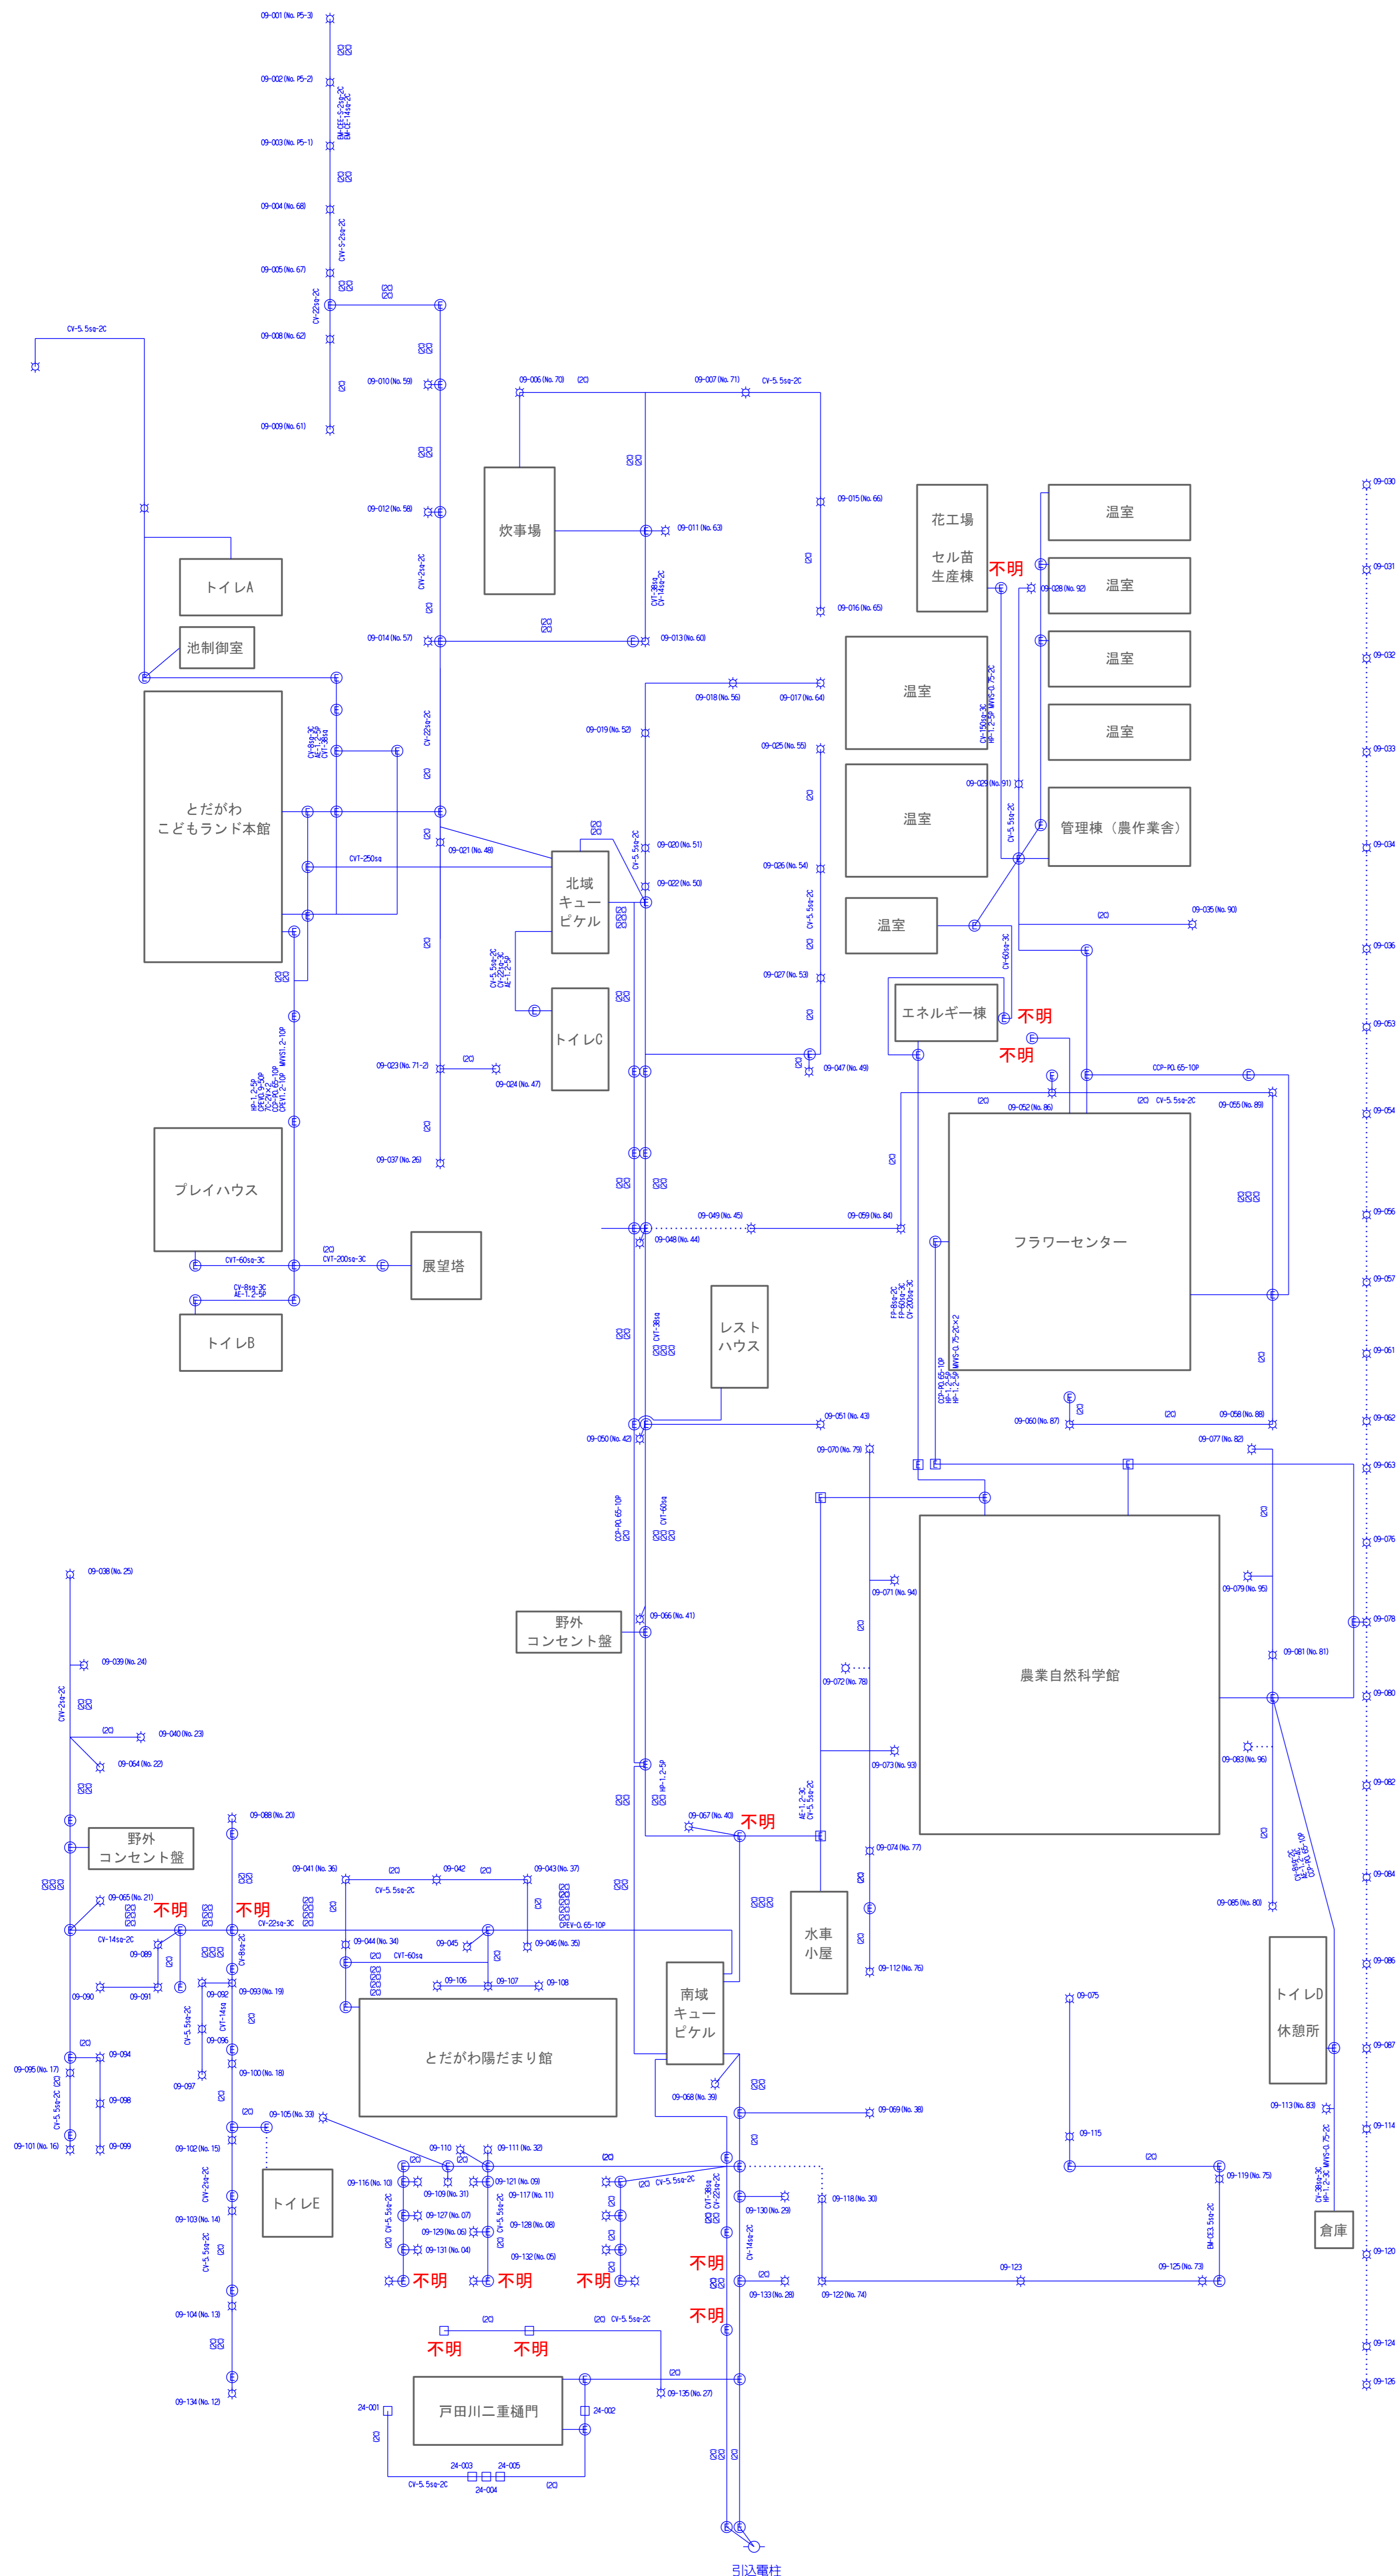


電気設備系統図

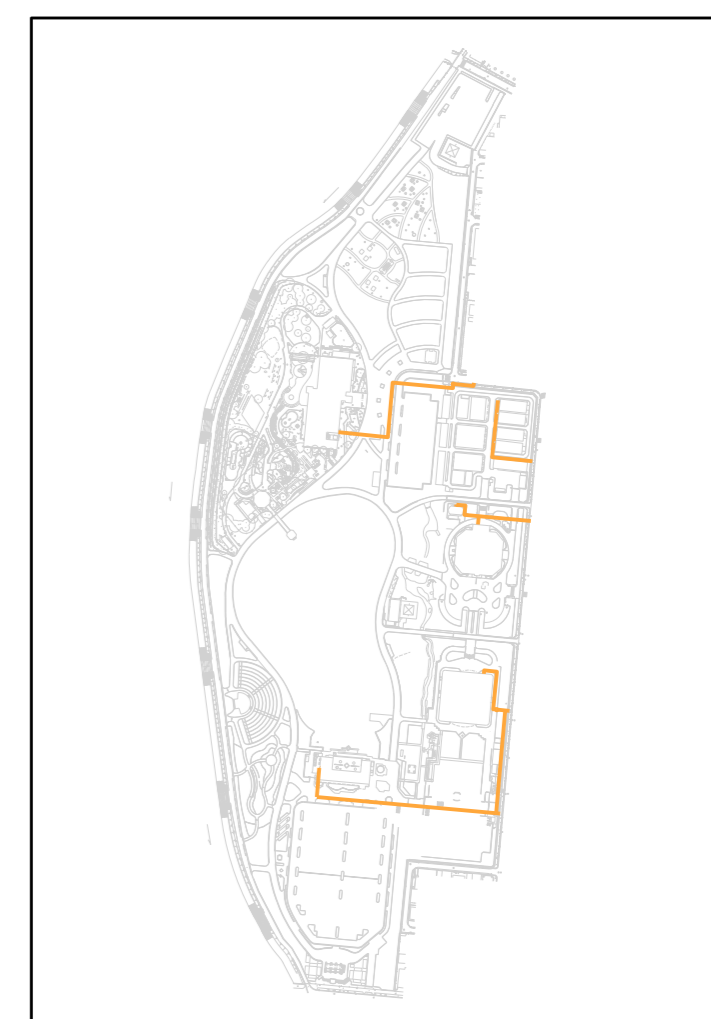

※不明と記載の箇所については、
現地ではみられないが既存資料
上では存在するものとして表記

ガス設備系統図

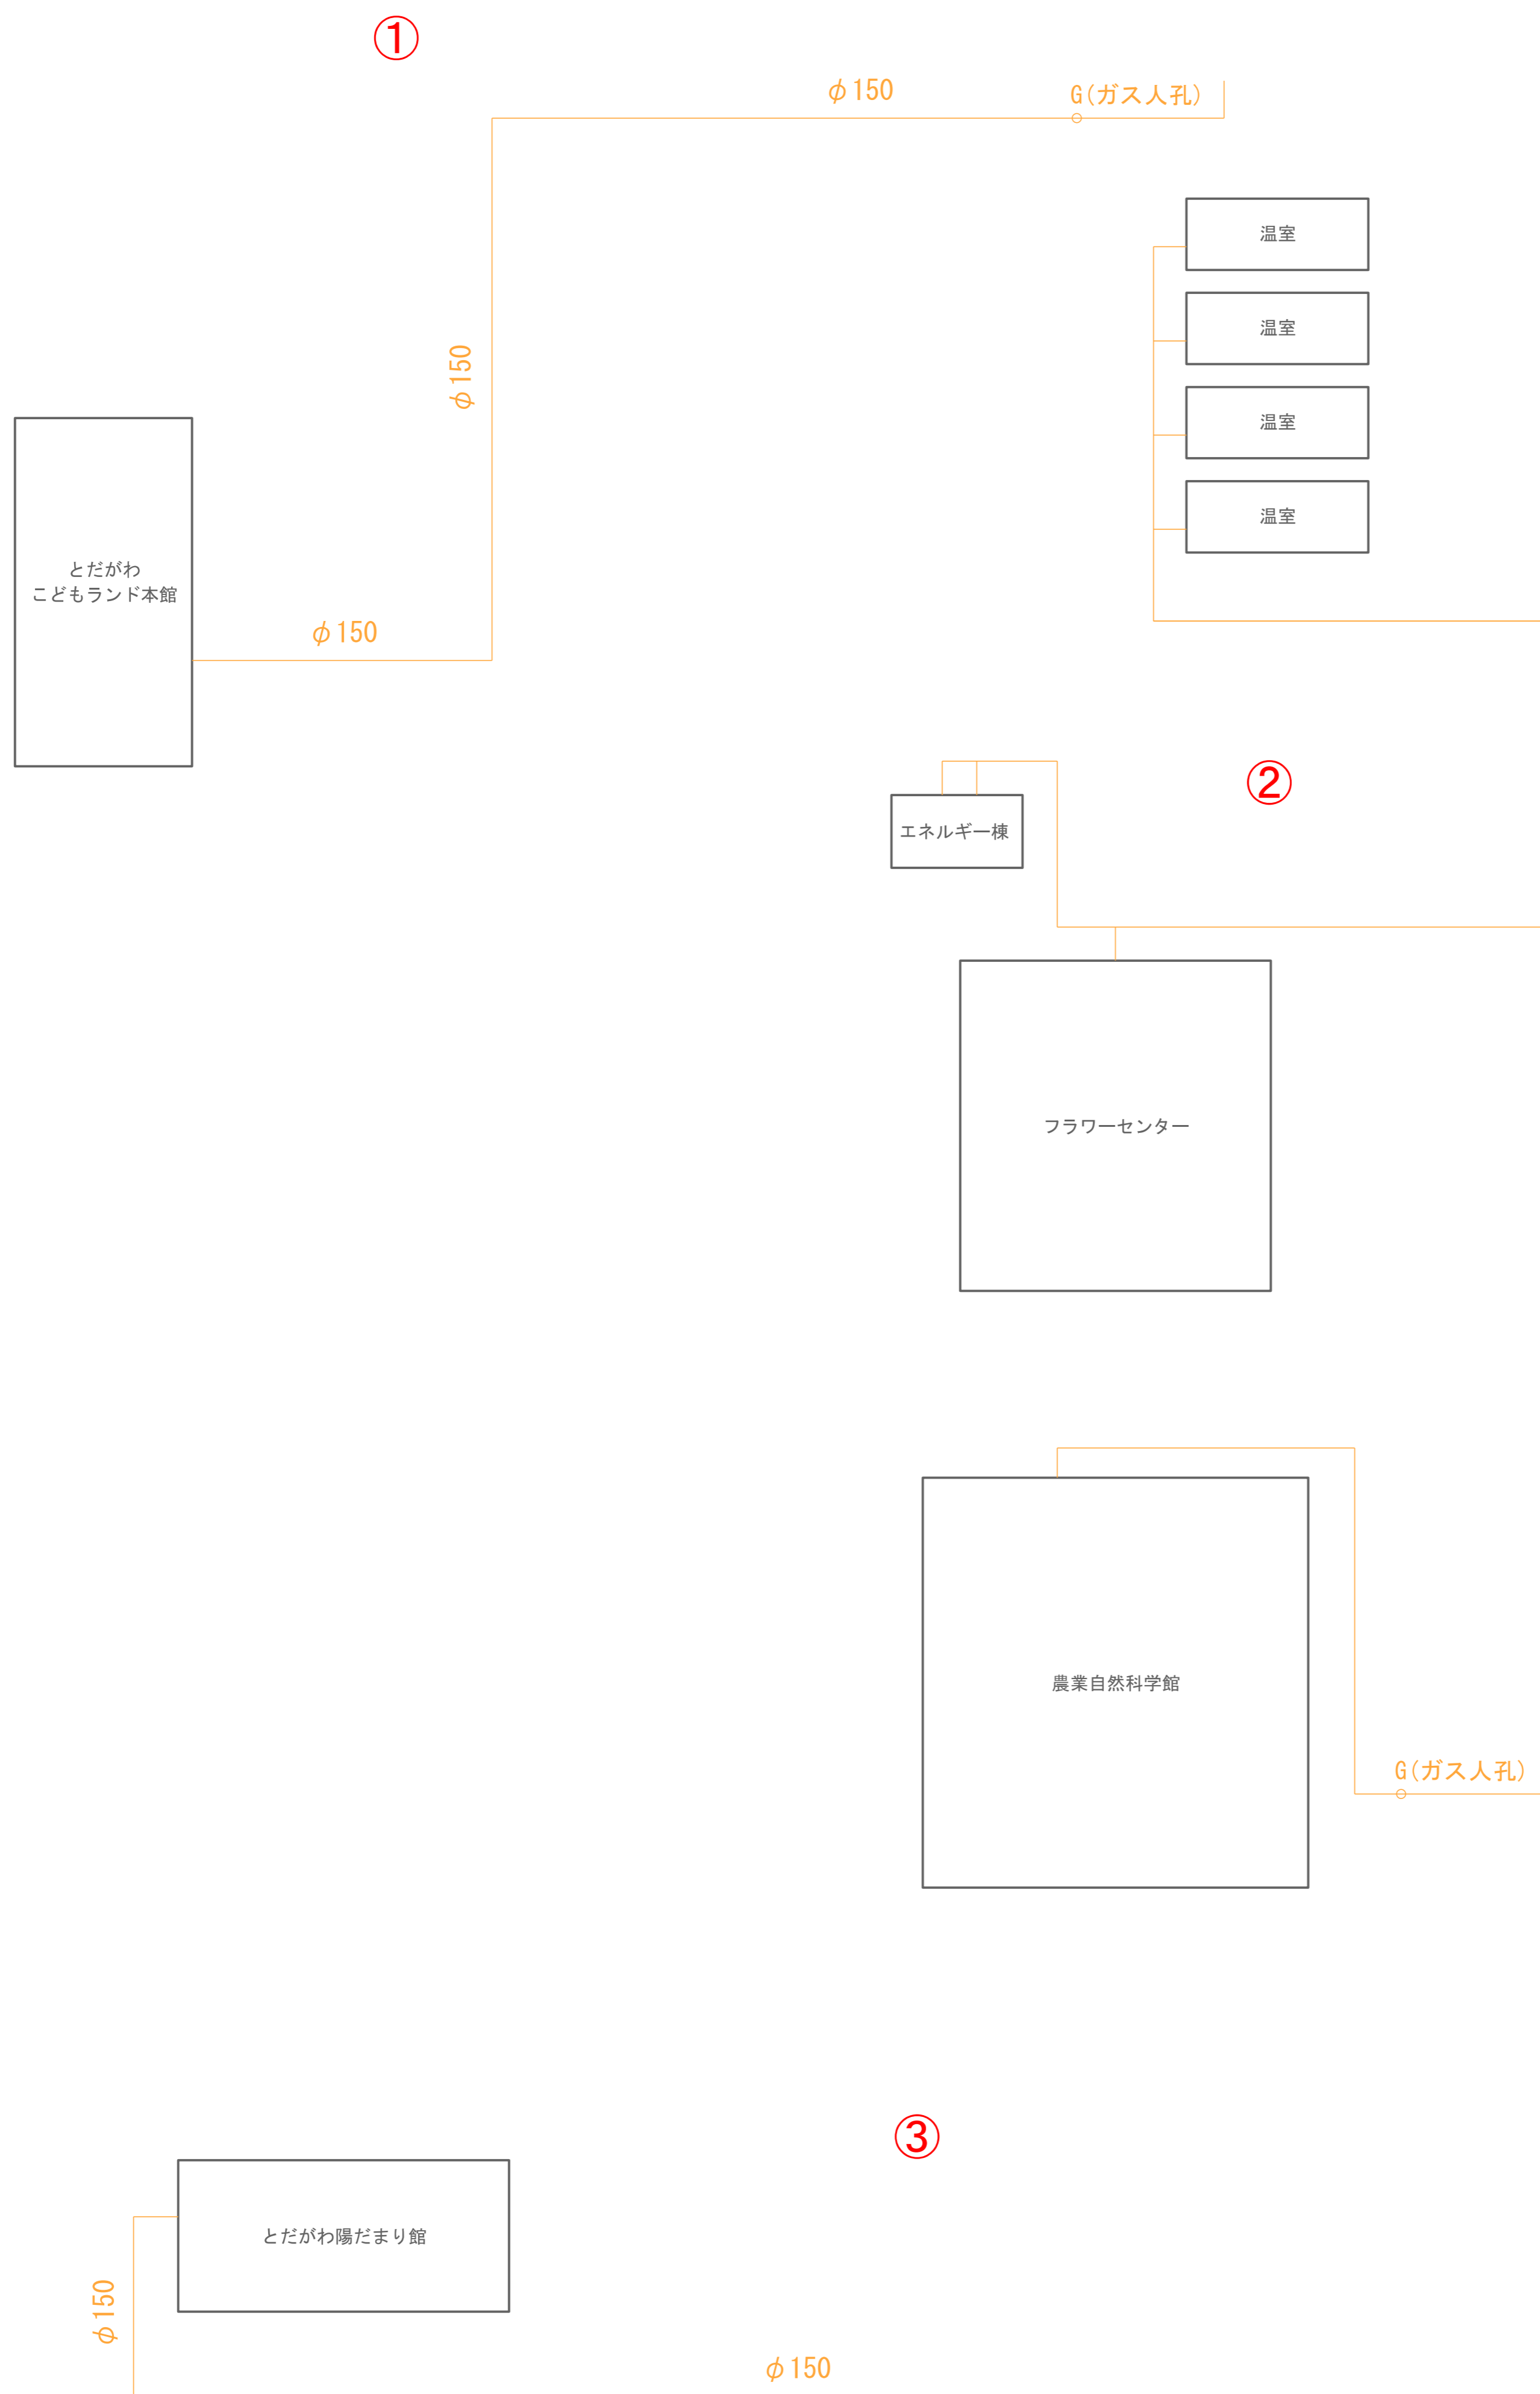

※不明と記載の箇所については、
現地ではみられないが既存資料
上では存在するものとして表記