



求積図（造成）

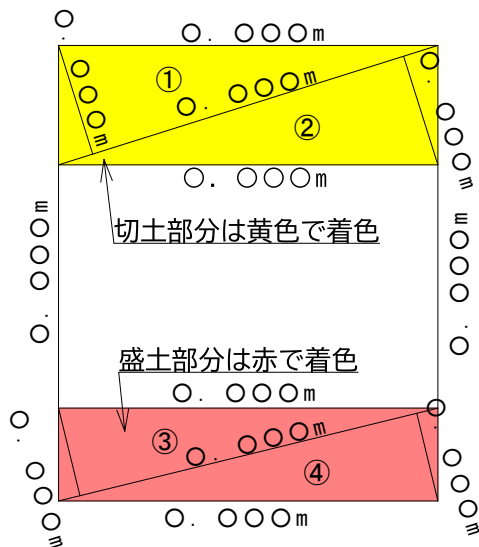

- (切土)
- ① 三斜計算式等
- ② 三斜計算式等
-
- 計 〇〇. 〇〇m²
- (盛土)
- ③ 三斜計算式等
- ④ 三斜計算式等
-
- 計 〇〇. 〇〇m²

※盛土量、切土量の計算式も併記する
 ※CAD求積の場合、その旨表記すれば省略可

求積図（施行地区）

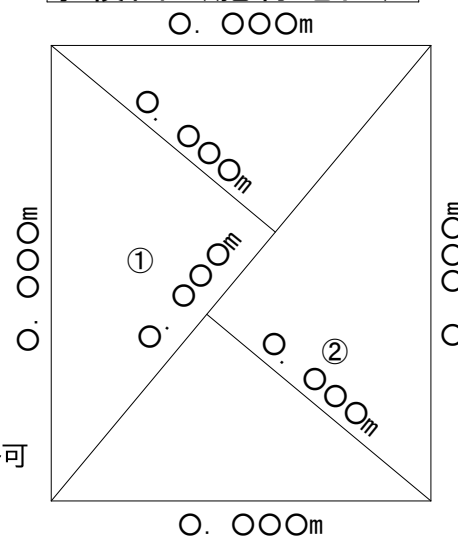


- ① 三斜計算式等
- ② 三斜計算式等
-
- 計 〇〇. 〇〇m²

※土地区画整理組合内で、
 仮換地証明書（写）等を添付することで確認可能

※CAD求積の場合、その旨表記すれば省略可

擁壁展開図

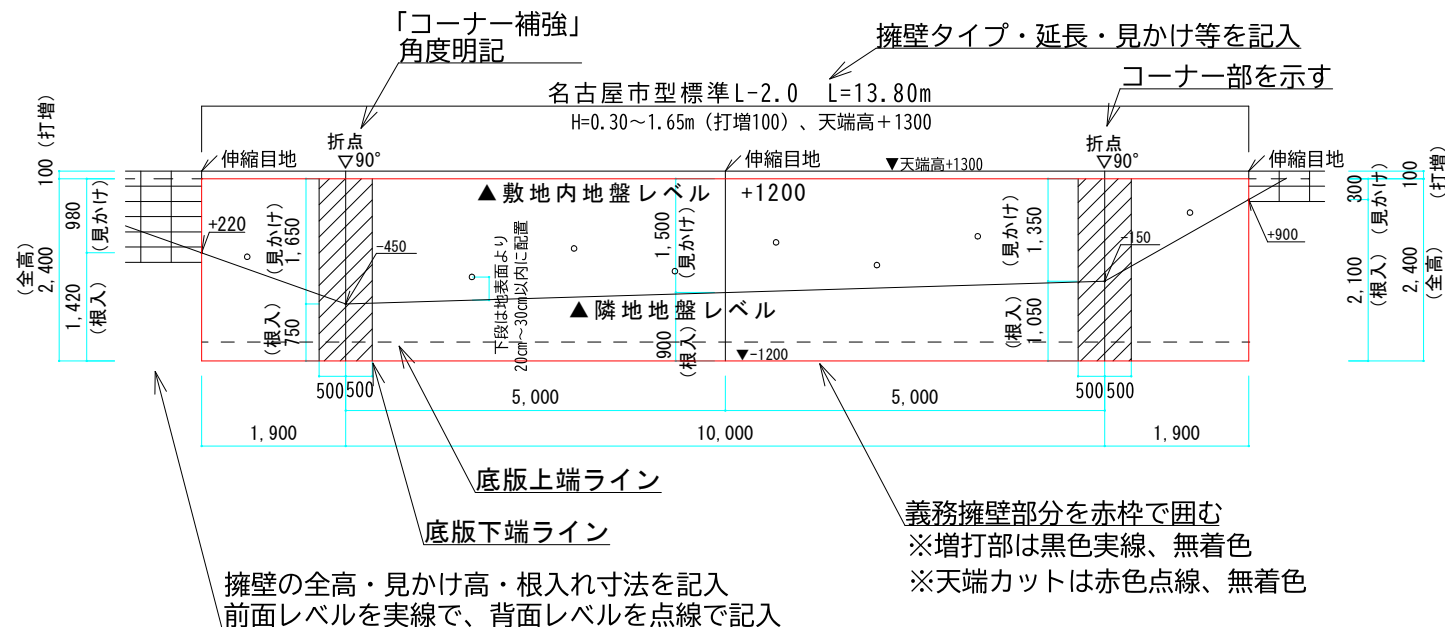

※水抜き穴は、内径75mm以上で
 3㎡に1箇所以上設置
 （原則として下方に千鳥配置とする）

※水抜き穴は目地及びコーナーごとに
 算定し、計算経緯を記入すること

（計算例）

- 西側折れ点部→水抜き穴1箇所以上
 $\{(0.98m + 1.65m) \times 1.9m \div 2\} \div 3m^2 = 0.83\cdots$
- 南側→水抜き穴5箇所以上
 $\{(1.65m + 1.35m) \times 10.0m \div 2\} \div 3m^2 = 5$
- 東側折れ点部→水抜き穴1箇所以上
 $\{(1.35m + 0.30m) \times 1.9m \div 2\} \div 3m^2 = 0.52\cdots$