


計画図

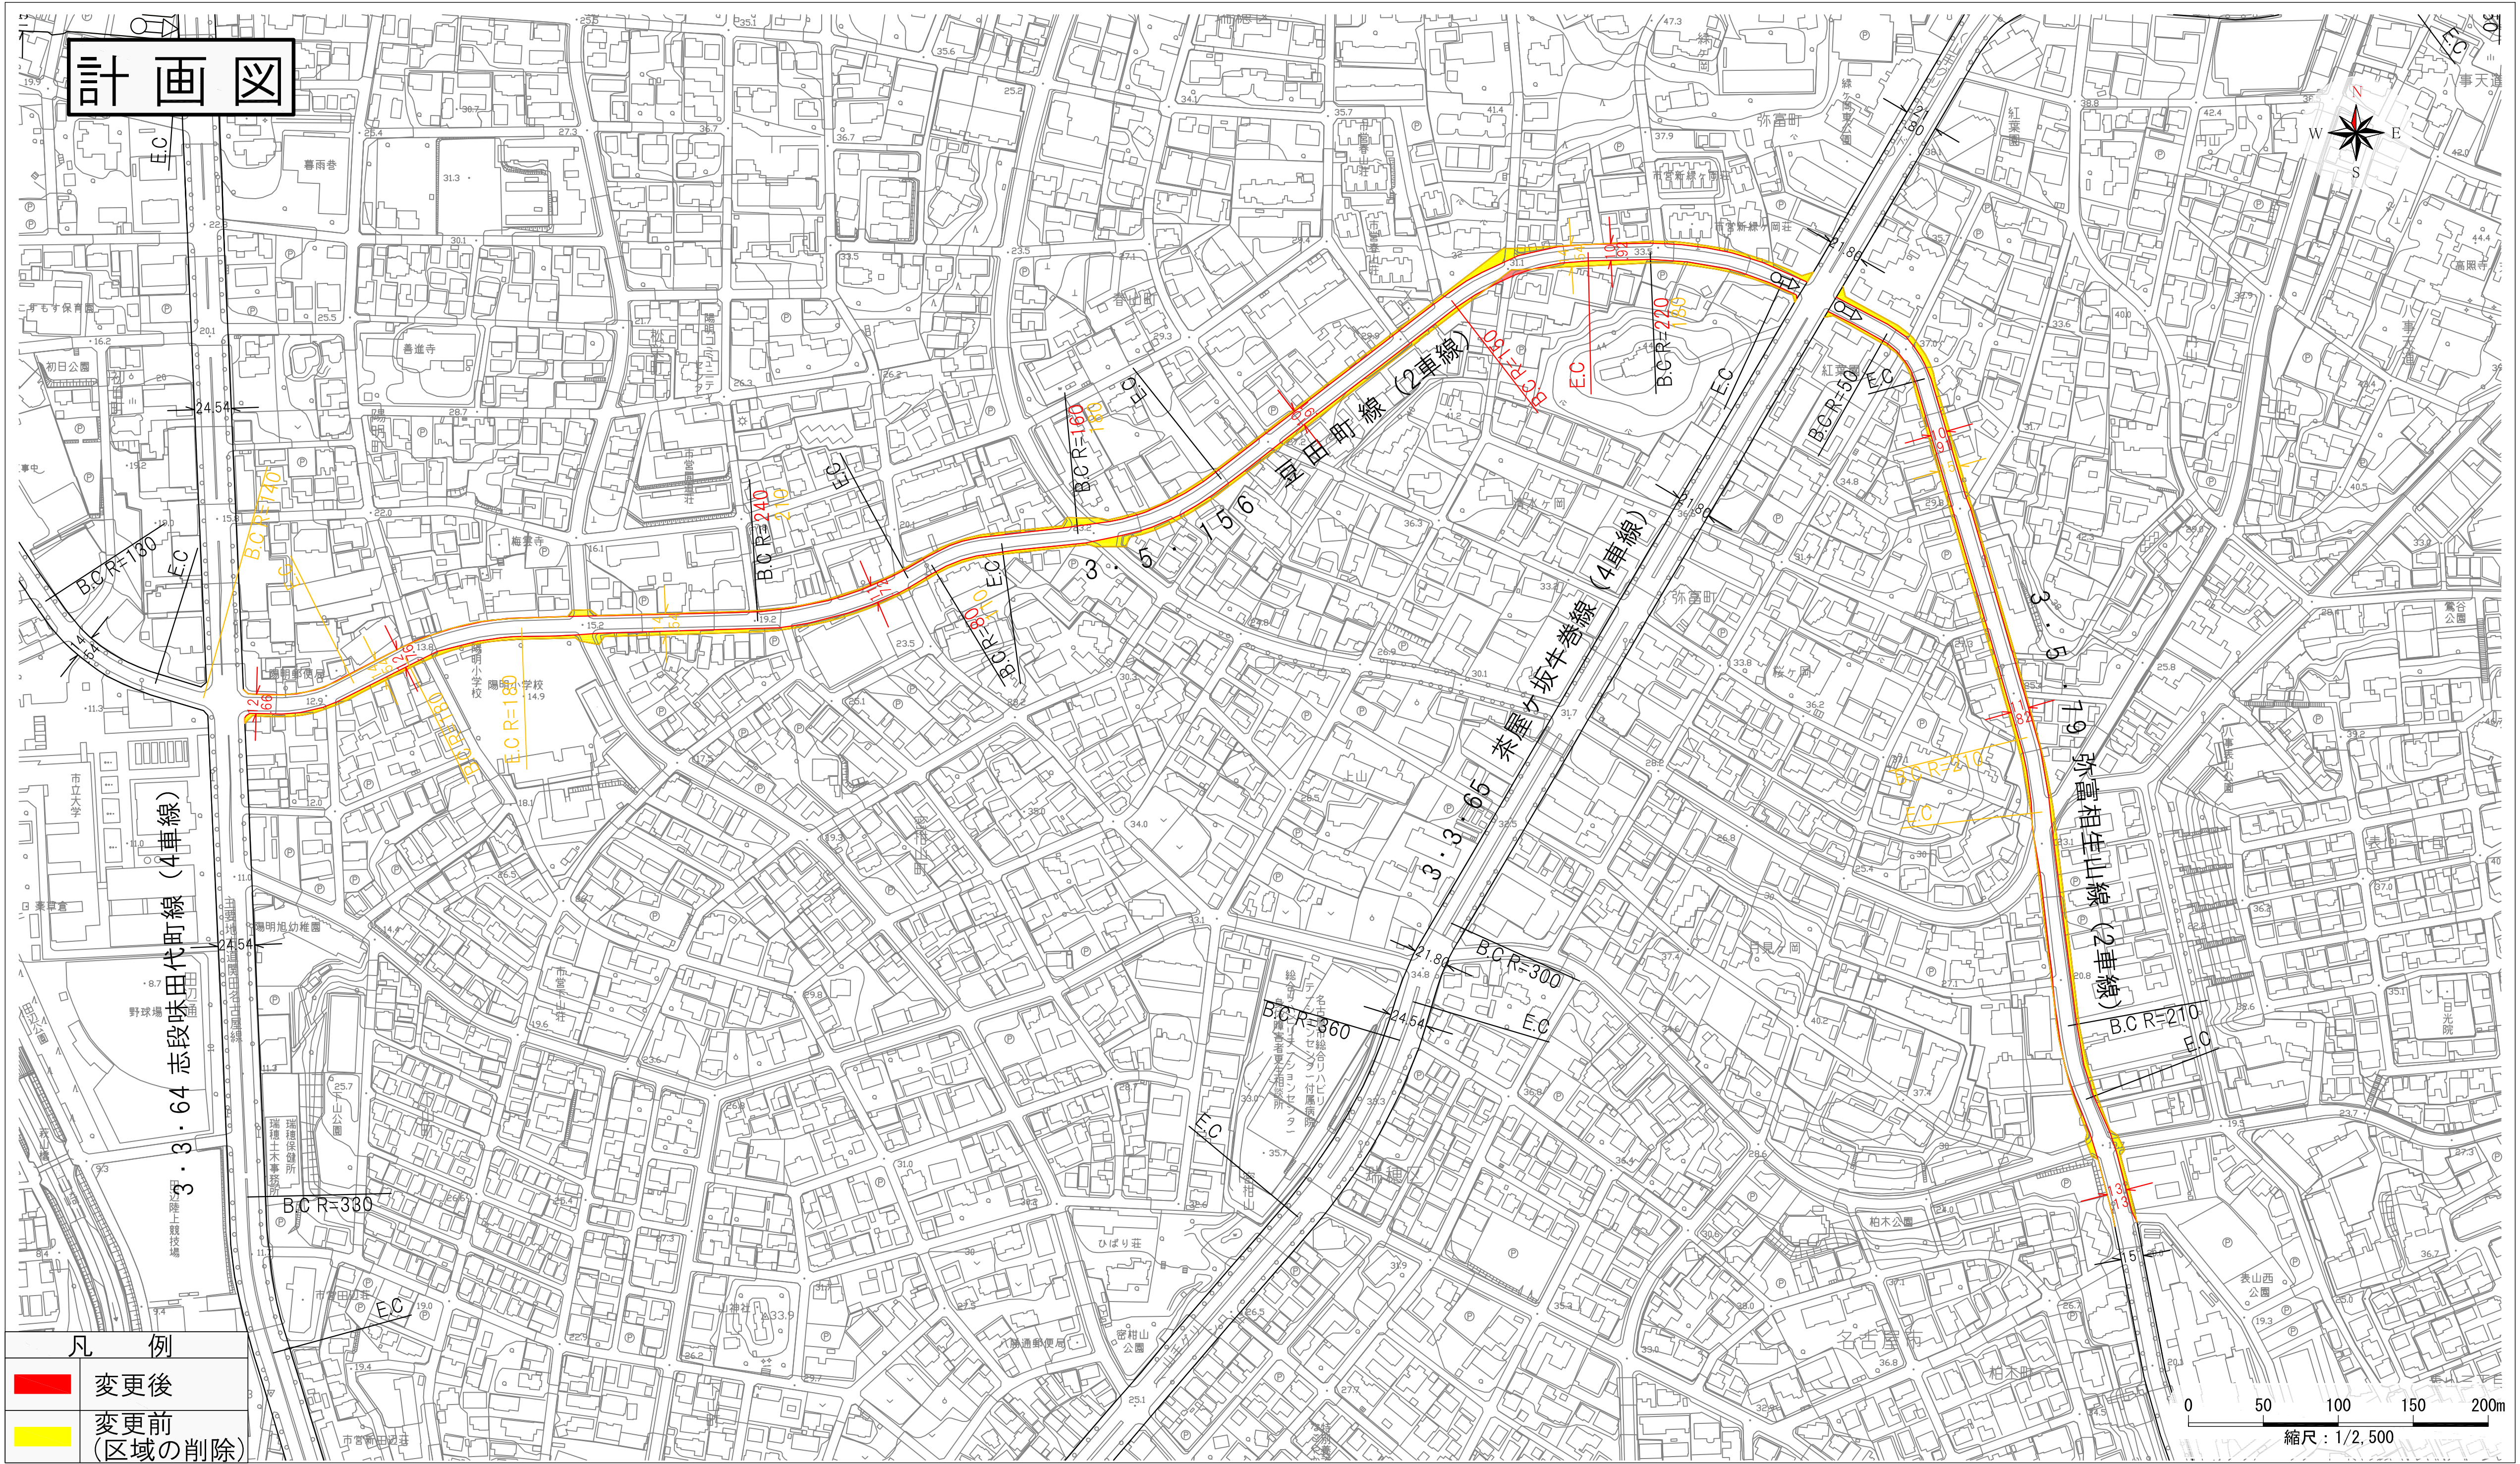

凡 例	
	変更後
	変更前 (区域の削除)

0 50 100 150 200m
縮尺：1/2,500