計画図

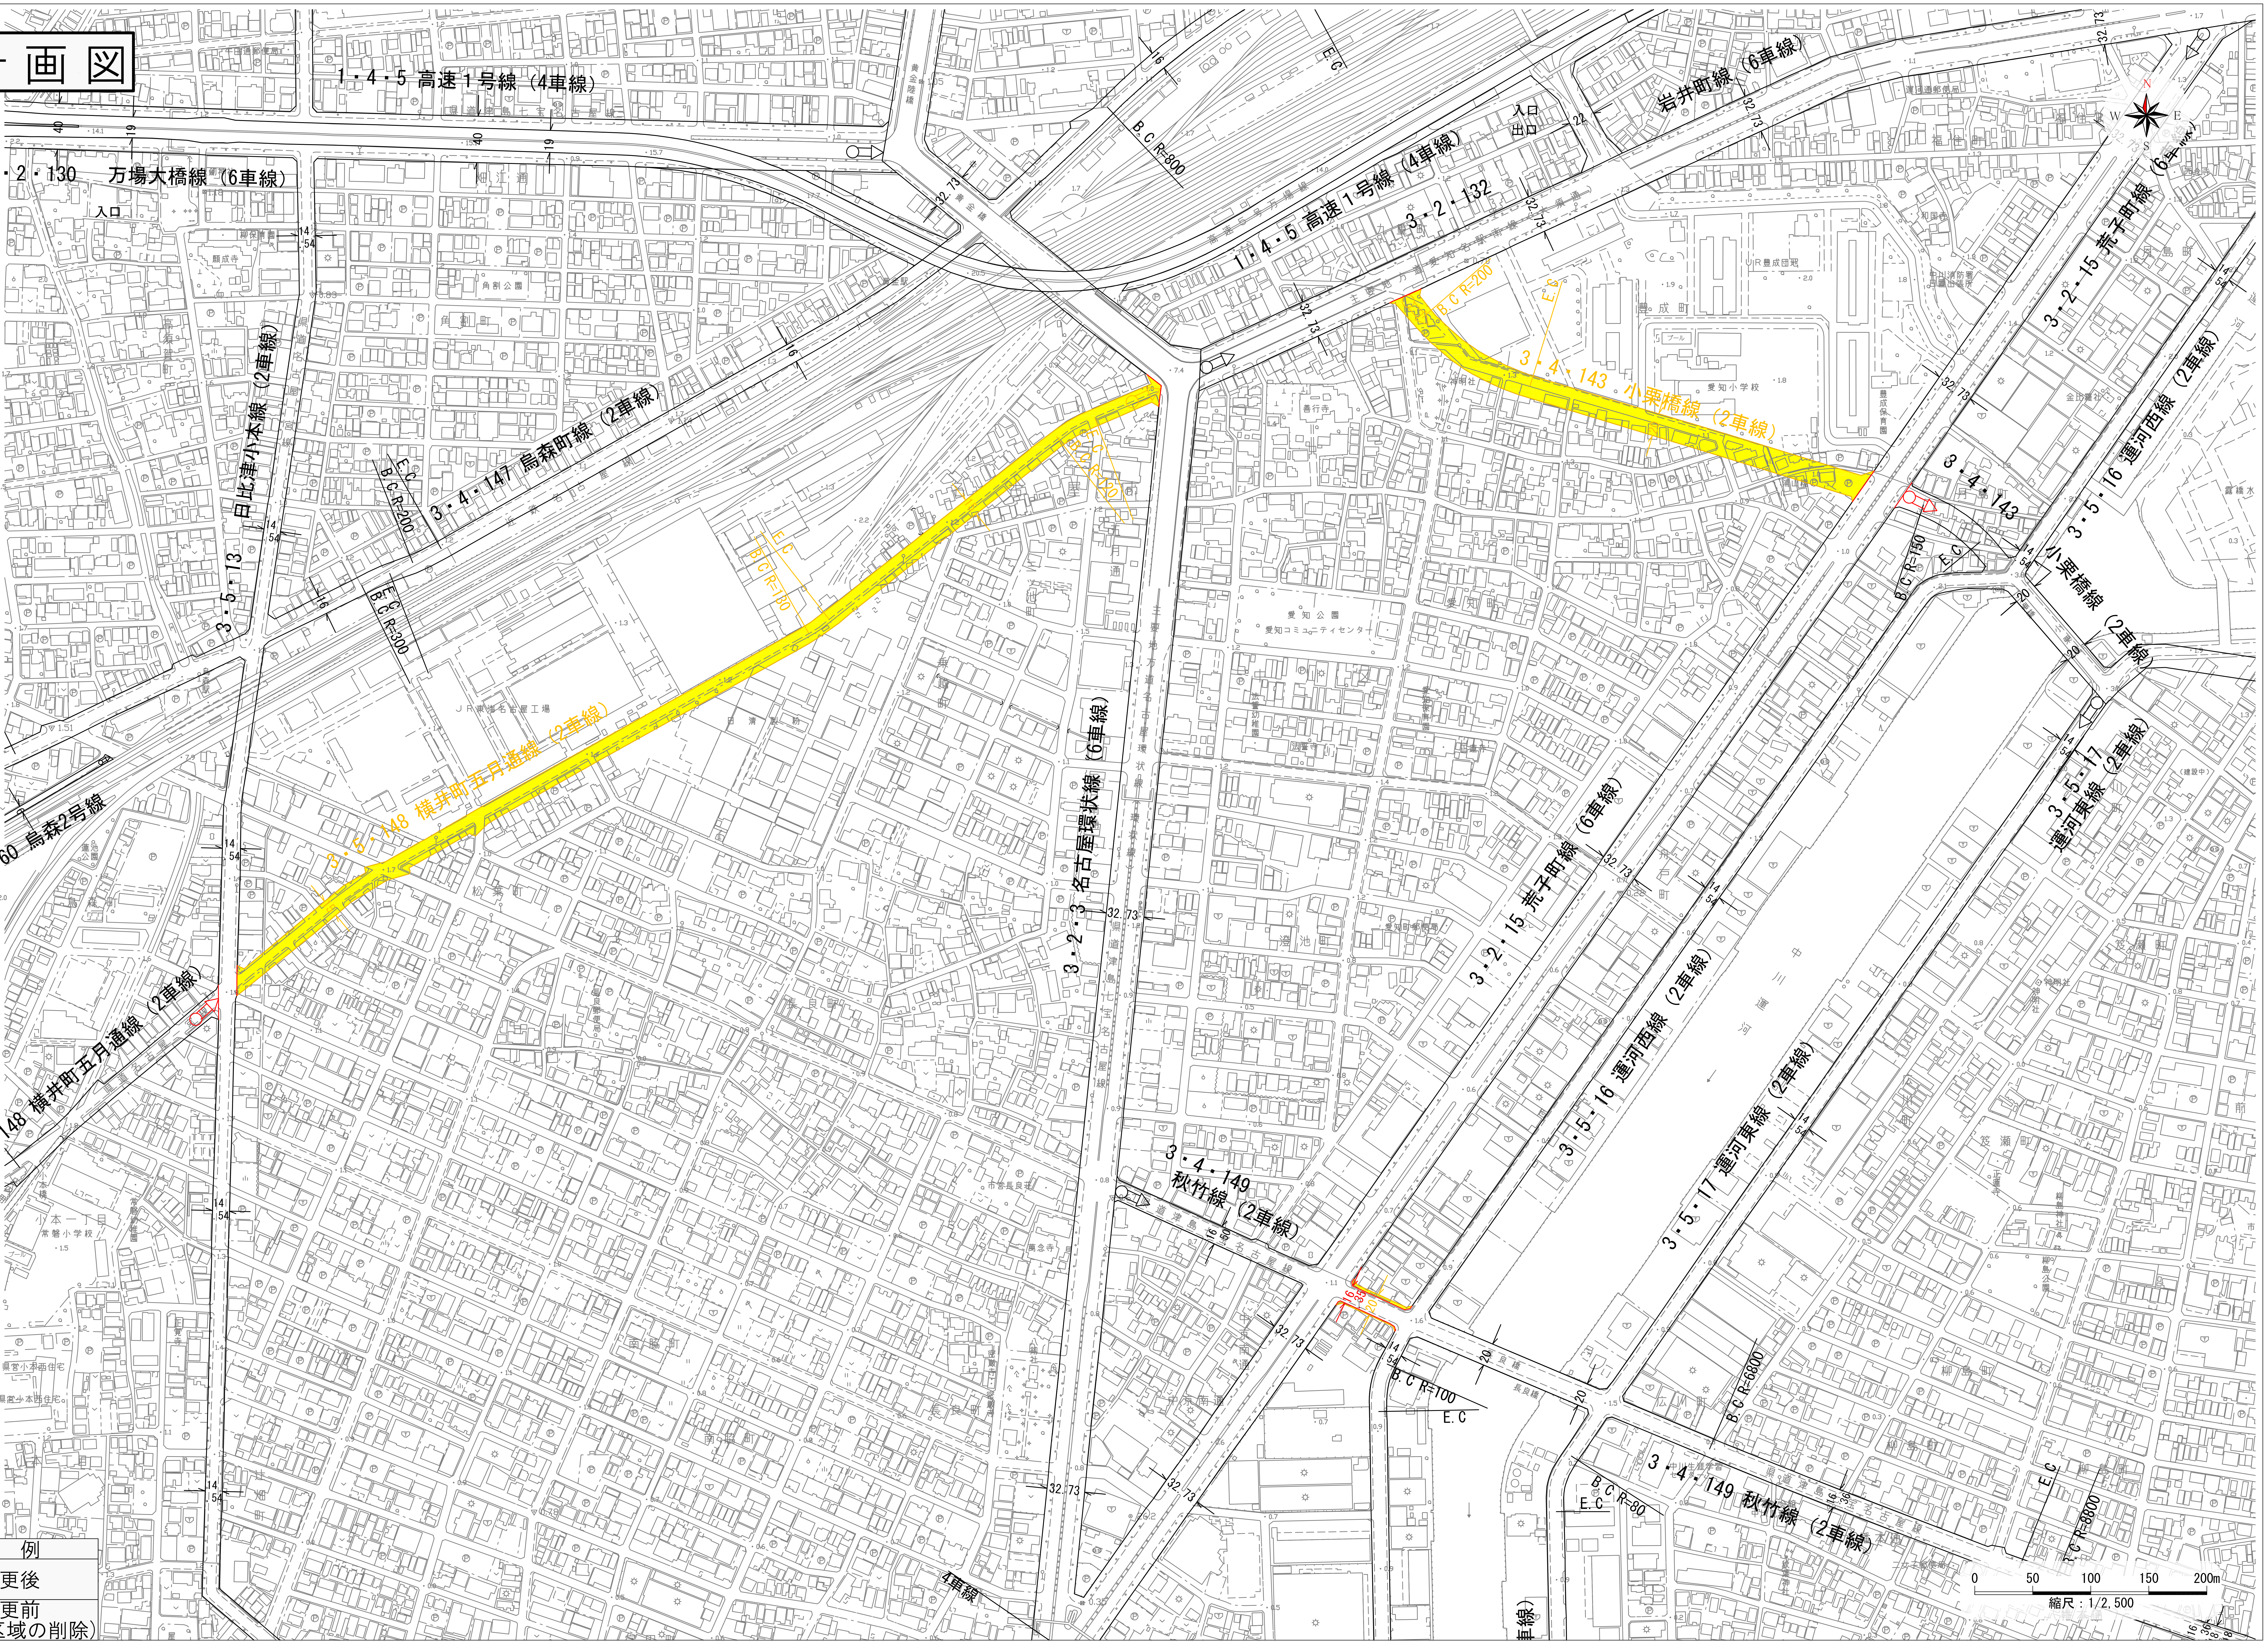
1・4・5 高速1号線（4車線）
3・2・130 万場大橋線（6車線）
日比津小本線（2車線）
3・5・13
3・4・147 烏森町線（2車線）
7・7・60 烏森2号線
3・5・148 横井町五月通線（2車線）
3・5・148 横井町五月通線（2車線）
3・2・3 名古屋環状線（6車線）
1・4・5 高速1号線（4車線）
3・2・132
岩井町線（6車線）
3・4・143 小栗橋線（2車線）
3・4・143 小栗橋線（2車線）
3・2・15 荒子町線（6車線）
3・2・15 荒子町線（6車線）
3・5・16 運河西線（2車線）
3・5・16 運河西線（2車線）
3・5・17 運河東線（2車線）
3・5・17 運河東線（2車線）
3・4・149 秋竹線（2車線）
3・4・149 秋竹線（2車線）
4車線
JR東海名古屋工場
愛知公園
愛知コミュニティセンター
愛知小学校
JR豊成団地
常磐小学校
中川運河
入口
出口
B.C R=800
B.C R=200
E.C
B.C R=300
B.C R=100
B.C R=150
B.C R=6800
B.C R=80
T.C R=6800
N
S
E
W
0
50
100
150
200m
縮尺：1/2,500

凡　例

🟥	変更後
🟨	変更前 （区域の削除）