



計画図（立体的な範囲図）

凡 例	
	立体的な範囲

位置図

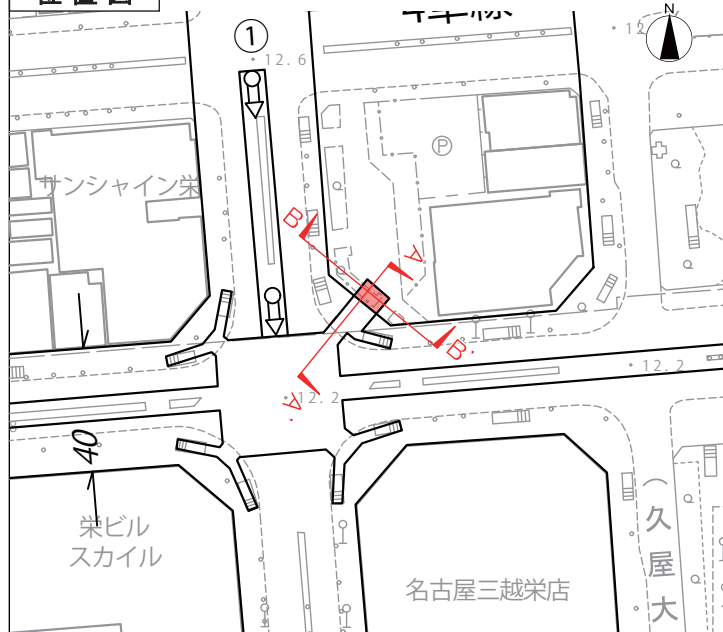

A-A' 断面図

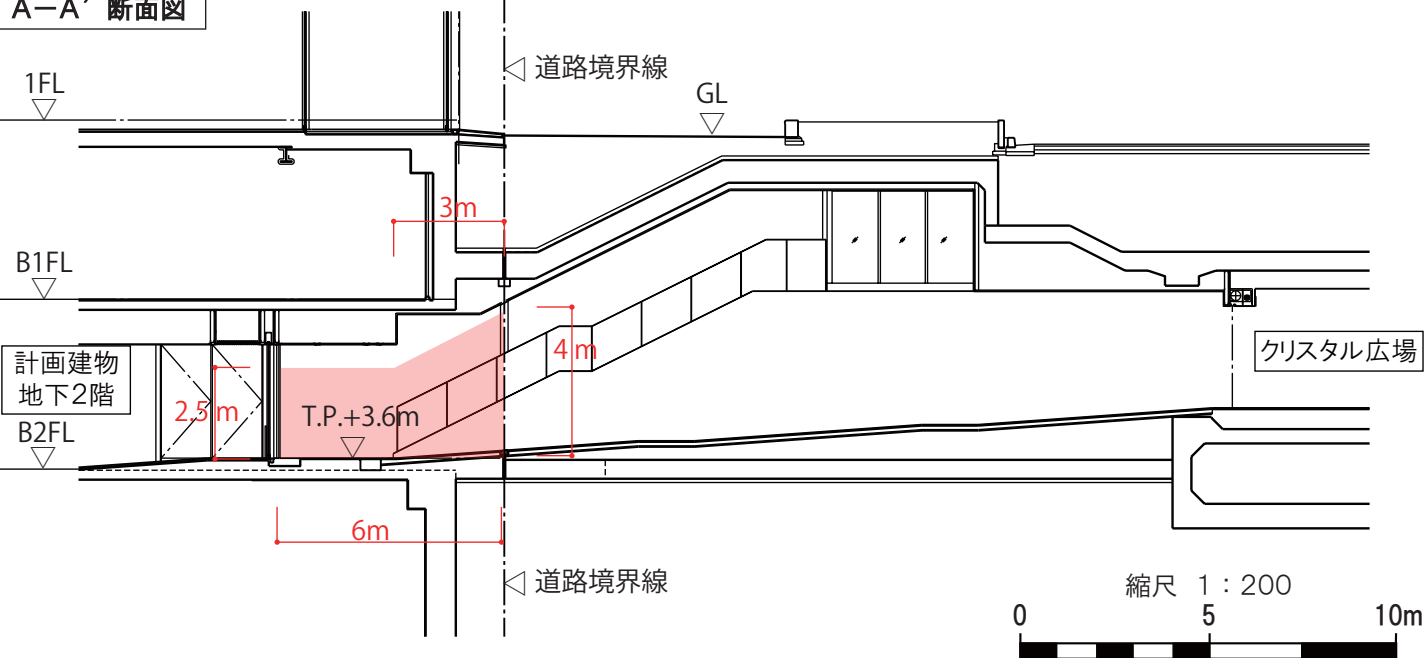

B-B' 断面図

