
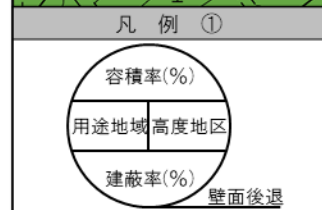
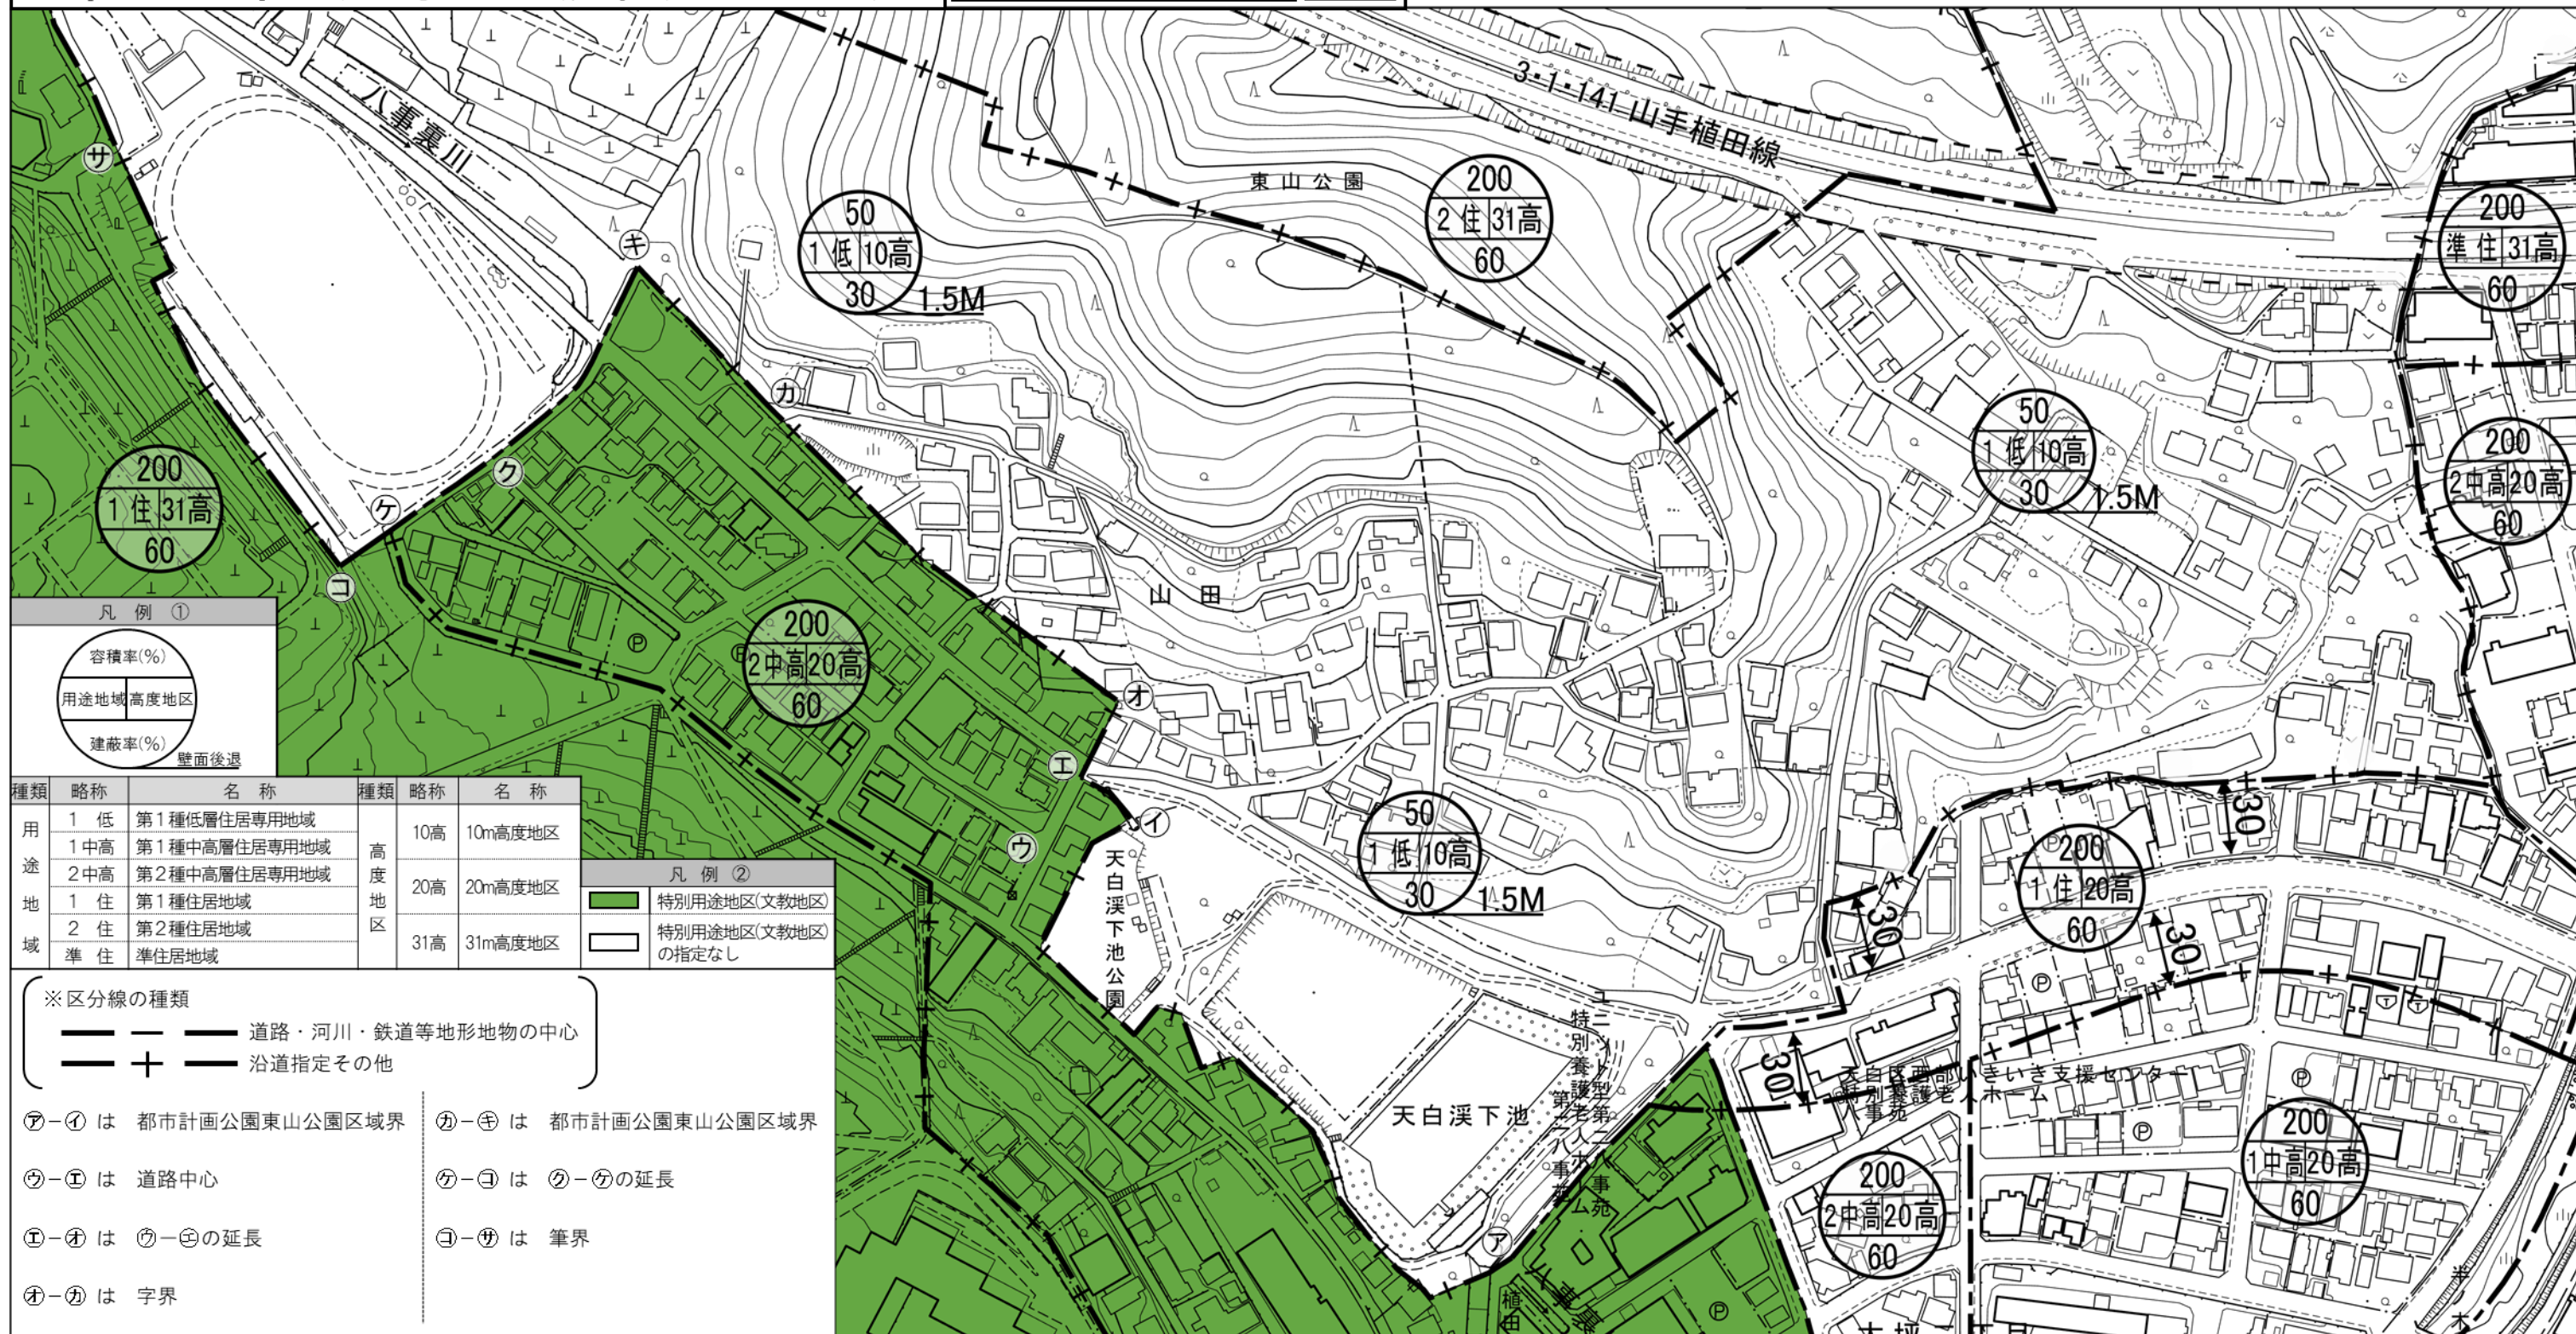


計 画 図

東山公園(八事天白溪線周辺地区)

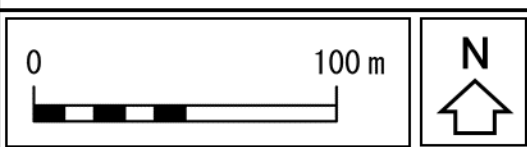

種類	略称	名 称	種類	略称	名 称	
用途 地 域	1 低	第1種低層住居専用地域	高度 地 区	10高	10m高度地区	
	1中高	第1種中高層住居専用地域		凡 例 ②	20高	20m高度地区
	2中高	第2種中高層住居専用地域				
	1 住	第1種住居地域			 特別用途地区(文教地区)	
	2 住	第2種住居地域				 特別用途地区(文教地区) の指定なし
	準 住	準住居地域				

- ※ 区分線の種類
- 道路・河川・鉄道等地形地物の中心
 - 沿道指定その他

