

駐車場舗装

A1 1/20
A3 1/40

カタマSP舗装

カタマSP
路床基礎整正*

- ・カタマSPは、新日鐵住金（株）販売スラグ同等品とする。
- ・カタマSPの品質規格は、修正CBR80以上、一軸圧縮強度 $\geq$ [14日]1.2Mpa以上とする。
- ・路床基礎整正部が盛土の場合CBR6程度の盛土材とする。
- ・路床基礎整正部が現状土の場合は、現地のCBR $\geq$ 6程度とする。
- ・路床基礎整正部のCBRが満足しない場合は、監督員との協議し決定する。
- ※名古屋市が輸入する盛土のCBR $\geq$ 6程度とする。なお、レベル調整は本工事とする。

VS側溝 250用

A1 1/30
A3 1/60

VS側溝工(250用)寸法表

※4mm $\times$ 1箇所、フラット溝（T-25）L=500 $\pm$ を設置する。その他は、コンクリート製。

名称	B	H	a	b1	b2	c	e	h	L
250 $\times$ 300	440	440	250	360	460	300	55	90	2000
250 $\times$ 400	440	540	250	360	460	400	55	90	2000
250 $\times$ 500	440	640	250	360	460	500	55	90	2000

VS側溝 300用

A1 1/30
A3 1/60

VS側溝工(300用)寸法表

※4mm $\times$ 1箇所、フラット溝（T-25）L=500 $\pm$ を設置する。その他は、コンクリート製。

名称	B	H	a	b1	b2	c	e	h	L
300 $\times$ 300	500	445	300	410	510	300	55	95	2000
300 $\times$ 400	500	545	300	410	510	400	55	95	2000
300 $\times$ 500	500	645	300	410	510	500	55	95	2000
300 $\times$ 600	500	745	300	430	530	600	65	95	2000
300 $\times$ 700	500	845	300	430	530	700	65	95	2000
300 $\times$ 800	500	945	300	450	550	800	75	95	2000
300 $\times$ 900	500	1045	300	450	550	900	75	95	2000

VS側溝 400用

A1 1/30
A3 1/60

VS側溝工(400用)寸法表

※4mm $\times$ 1箇所、フラット溝（T-25）L=500 $\pm$ を設置する。その他は、コンクリート製。

名称	B	H	a	b1	b2	c	e	h	L
400 $\times$ 500	610	660	400	520	620	500	60	110	2000
400 $\times$ 600	610	760	400	520	620	600	60	110	2000
400 $\times$ 700	610	860	400	540	640	700	70	110	2000
400 $\times$ 800	610	960	400	540	640	800	70	110	2000

VS側溝 500用

A1 1/30
A3 1/60

VS側溝工(500用)寸法表

※4mm $\times$ 1箇所、フラット溝（T-25）L=500 $\pm$ を設置する。その他は、コンクリート製。

名称	B	H	a	b1	b2	c	e	h	L
500 $\times$ 600	720	775	500	640	740	600	70	125	2000
500 $\times$ 700	720	875	500	640	740	700	70	125	2000
500 $\times$ 800	720	975	500	640	740	800	70	125	2000
500 $\times$ 900	720	1075	500	670	770	900	85	125	2000

VS側溝 横断250.300用

A1 1/30
A3 1/60

VS側溝横断用(250用)寸法表

※フラット溝（T-25）はボルト固定 L=1000 $\pm$ を設置する。

名称	B	H	a	b1	b2	c	e	h	L
250 $\times$ 300	440	445	250	540	640	285	95	110	2000
250 $\times$ 500	440	645	250	540	640	485	95	110	2000

VS側溝横断用(300用)寸法表

名称	B	H	a	b1	b2	c	e	h	L
300 $\times$ 500	520	845	300	620	720	685	110	110	2000
300 $\times$ 1000	520	1145	300	620	720	985	110	110	2000

集水鉢450口

A1 1/30
A3 1/60

集水鉢工(450用)寸法表

※H,h1,h2およびグレーチング製の荷重は、スチール T-25とする。
※h2は150mm以上とする。

集水鉢600口

A1 1/40
A3 1/80

集水鉢工(600用)寸法表

※H,h1,h2およびグレーチング製の荷重は、スチール T-25とする。
※h2は150mm以上とする。

集水鉢800口

A1 1/50
A3 1/100

集水鉢工(800用)寸法表

※H,h1,h2およびグレーチング製の荷重は、スチール T-25とする。
※h2は200mm以上とする。
※トラップ（SUS-HL）は、W=300を設置する。
※鉄筋は、D10 $\times$ 200ダブルを配筋する。

集水鉢1000口

A1 1/50
A3 1/100

集水鉢工(1000用)寸法表

※H,h1,h2およびグレーチング製の荷重は、スチール T-25とする。
※h2は200mm以上とする。
※トラップ（SUS-HL）は、W=300を設置する。
※鉄筋は、D10 $\times$ 200ダブルを配筋する。

VU管

A1 1/30
A3 1/60

VU管（砂基礎）寸法表

※4mm $\times$ 1箇所、フラット溝（T-25）L=500 $\pm$ を設置する。その他は、コンクリート製。

記号	内径D	外径d
VU ϕ 75	75	89
VU ϕ 100	100	114
VU ϕ 125	125	140
VU ϕ 150	150	165
VU ϕ 200	200	216
VU ϕ 250	250	267
VU ϕ 300	300	318
VU ϕ 350	350	370
VU ϕ 400	400	420
VU ϕ 450	450	470
VU ϕ 500	500	520
VU ϕ 600	600	630



































































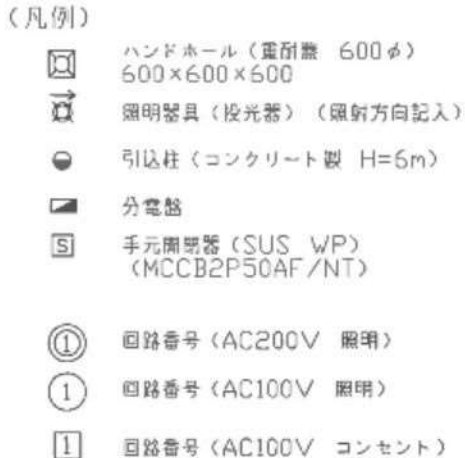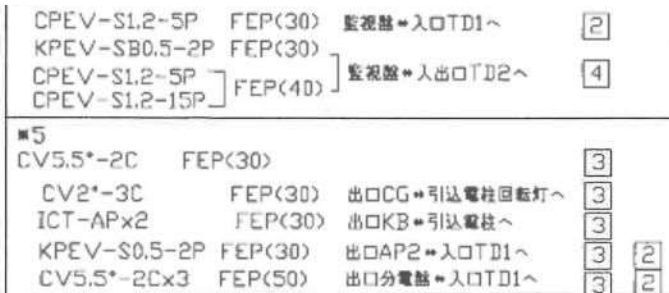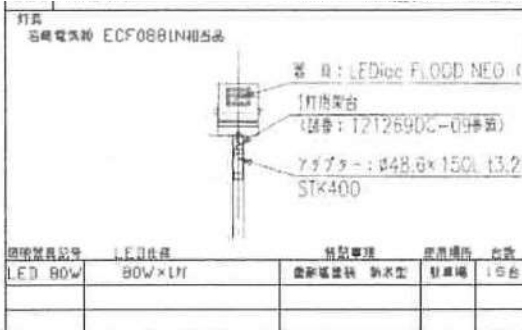

(注記) 1. 図中記入なき配管配線は下記による。

	E5.5 x 1 FEP(30)
	CV5.5 - 2C FEP(30)
	CV5.5 - 2C E5.5 FEP(30)
	CV5.5 - 2C x 2 FEP(50)
	CV14 - 2C FEP(30)

2. 配線布設方法は下記による。

— — — — — : 地中埋設
 ————— : 露出配線
 - - - - - : 天井裏ケーブル工事

3. 分電盤2次側から照明器具・コンセント側の電圧降下は下記とする事。

施工前に電圧降下計算書を作成し、工事監督者の承認を得る事。

-120°F以下: 3%
-200°F以下: 4%
-200°F以上: 5%


4. 照明器具調音ボールのコンクリート基礎は
本工事とする。

5. 引込柱の頂部～分電盤までの電力配管配線は
本工事にて行う事。
※引込柱の頂部での電力会社系統との配線接続は
電力会社工事。


6. 今回工事にて設置する照明器具の照度は
照度10lx × 照室2lxを満足していない

7. 「カーゲート・精算機制御盤（別途工事）に
関連する電気工事は全て別途工事とする。

8. 照明器具調整ボルト内には手元照明器
(ノントリップ型)を設置し、
メンテナンス時に電圧を調整し、
メンテナンス作業出するようになる。

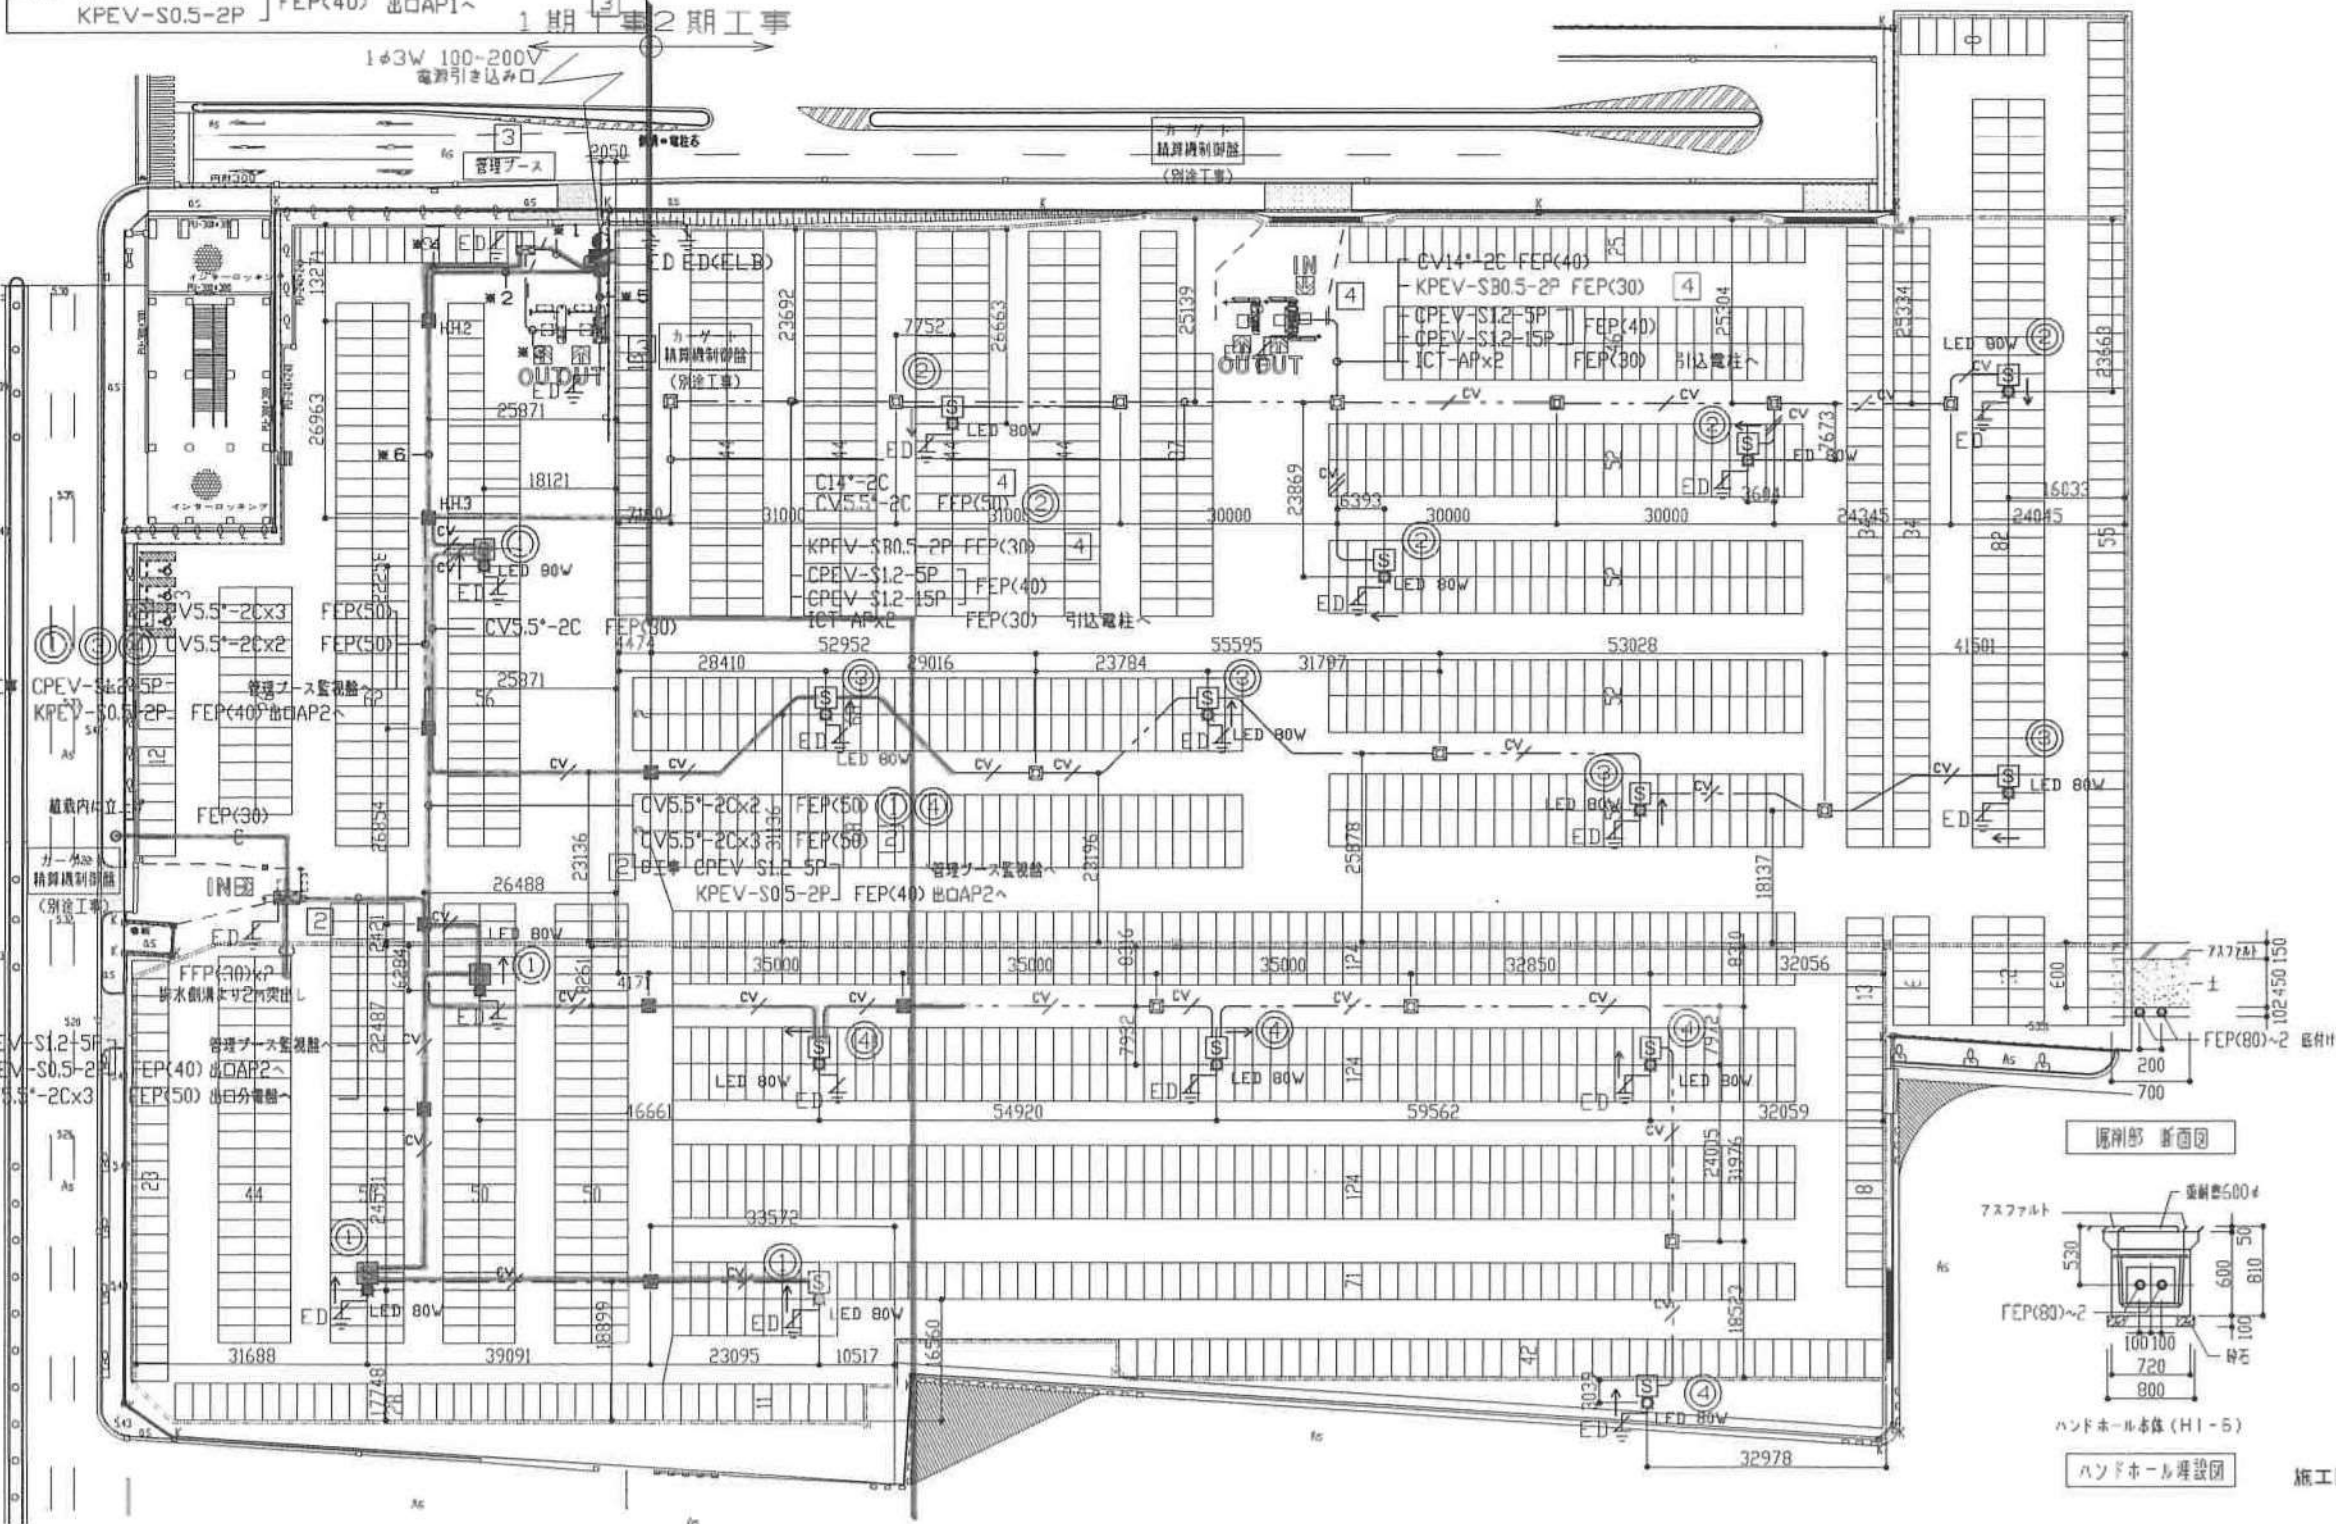

外灯構造図

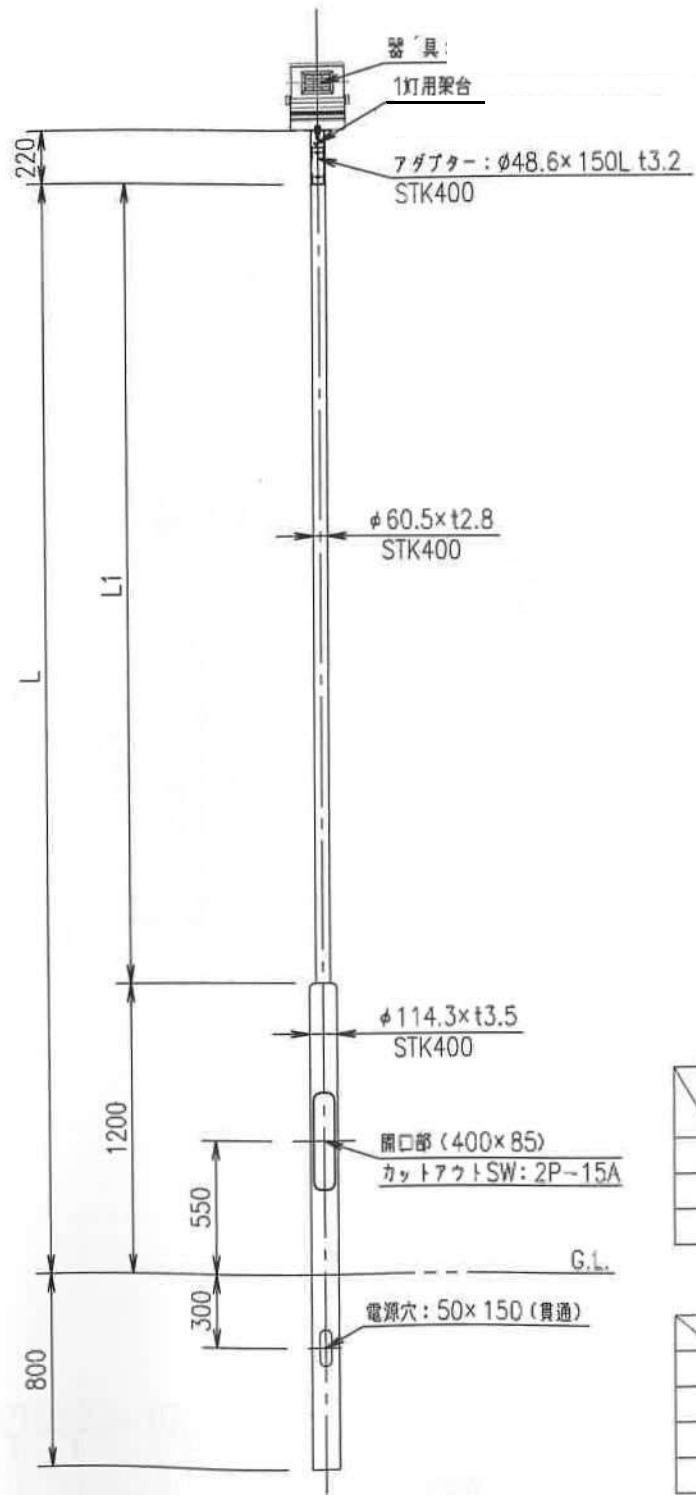

	記号	地上高	各部寸法 (mm)	
			L	L1
	40	4m	4000	2800
	45	4.5m	4500	3300
	50	5m	5000	3800

記号	仕上げ
無	錆止め塗装
G	溶融亜鉛めっき
S	錆止め後指定色塗装
GS	溶融亜鉛めっき後指定色塗装

参考数量内訳書

番号	名称	細目	数量	単位	備考
1	カタマSP舗装	t=15cm	42,519.7	m ²	
2	VS側溝工	250×300	453.6	m	
3	VS側溝工	250×400	105.4	m	
4	VS側溝工	300×400	48.9	m	
5	VS側溝工	300×500	275.7	m	
6	VS側溝工	300×900	33.2	m	
7	VS側溝工	400×600	95.3	m	
8	VS側溝工	500×900	75.9	m	
9	VS側溝工(横断)	300×500	38.7	m	
10	VU管	φ 300	9.1	m	
11	VU管	φ 450	122.9	m	
12	VU管	φ 500	59.0	m	
13	雨水桝	450口	2.0	箇所	T-25細目 グレーチング蓋共
14	雨水桝	600口	5.0	箇所	T-25細目 グレーチング蓋共
15	雨水桝	800口	1.0	箇所	T-25細目 グレーチング蓋共
16	雨水桝	1000口	3.0	箇所	T-25細目 グレーチング蓋共
17	人孔接続工	φ 300用 削孔共	2.0	箇所	
18	人孔接続工	φ 450用 削孔共	1.0	箇所	
19	人孔接続工	φ 500用 削孔共	1.0	箇所	
20	既設人孔高さ調整	φ 600	5.0	箇所	
21	外周フェンス	Jメッシュ h1.2m	431.0	m	
22	区画ロープ	φ 9mm	17,105	m	
23	アコーディオン門扉	H=1200 開口10m	3	箇所	ATXF 型
24	車止めブロック	L=600 2個／台	3	箇所	
25	外灯		16	基	
26	ハンドホール		3	基	
27	電灯盤		3	基	
28	FEP管	φ 30	1,742	m	
29	FEP管	φ 40	360	m	
30	FEP管	φ 50	529	m	

(注)この参考数量内訳書に記載されている数量は、参考数量であって、設計図書ではありません。内容の如何にかかわらず、契約上何等の拘束をするものではありません。