



参考a 測量図（1）

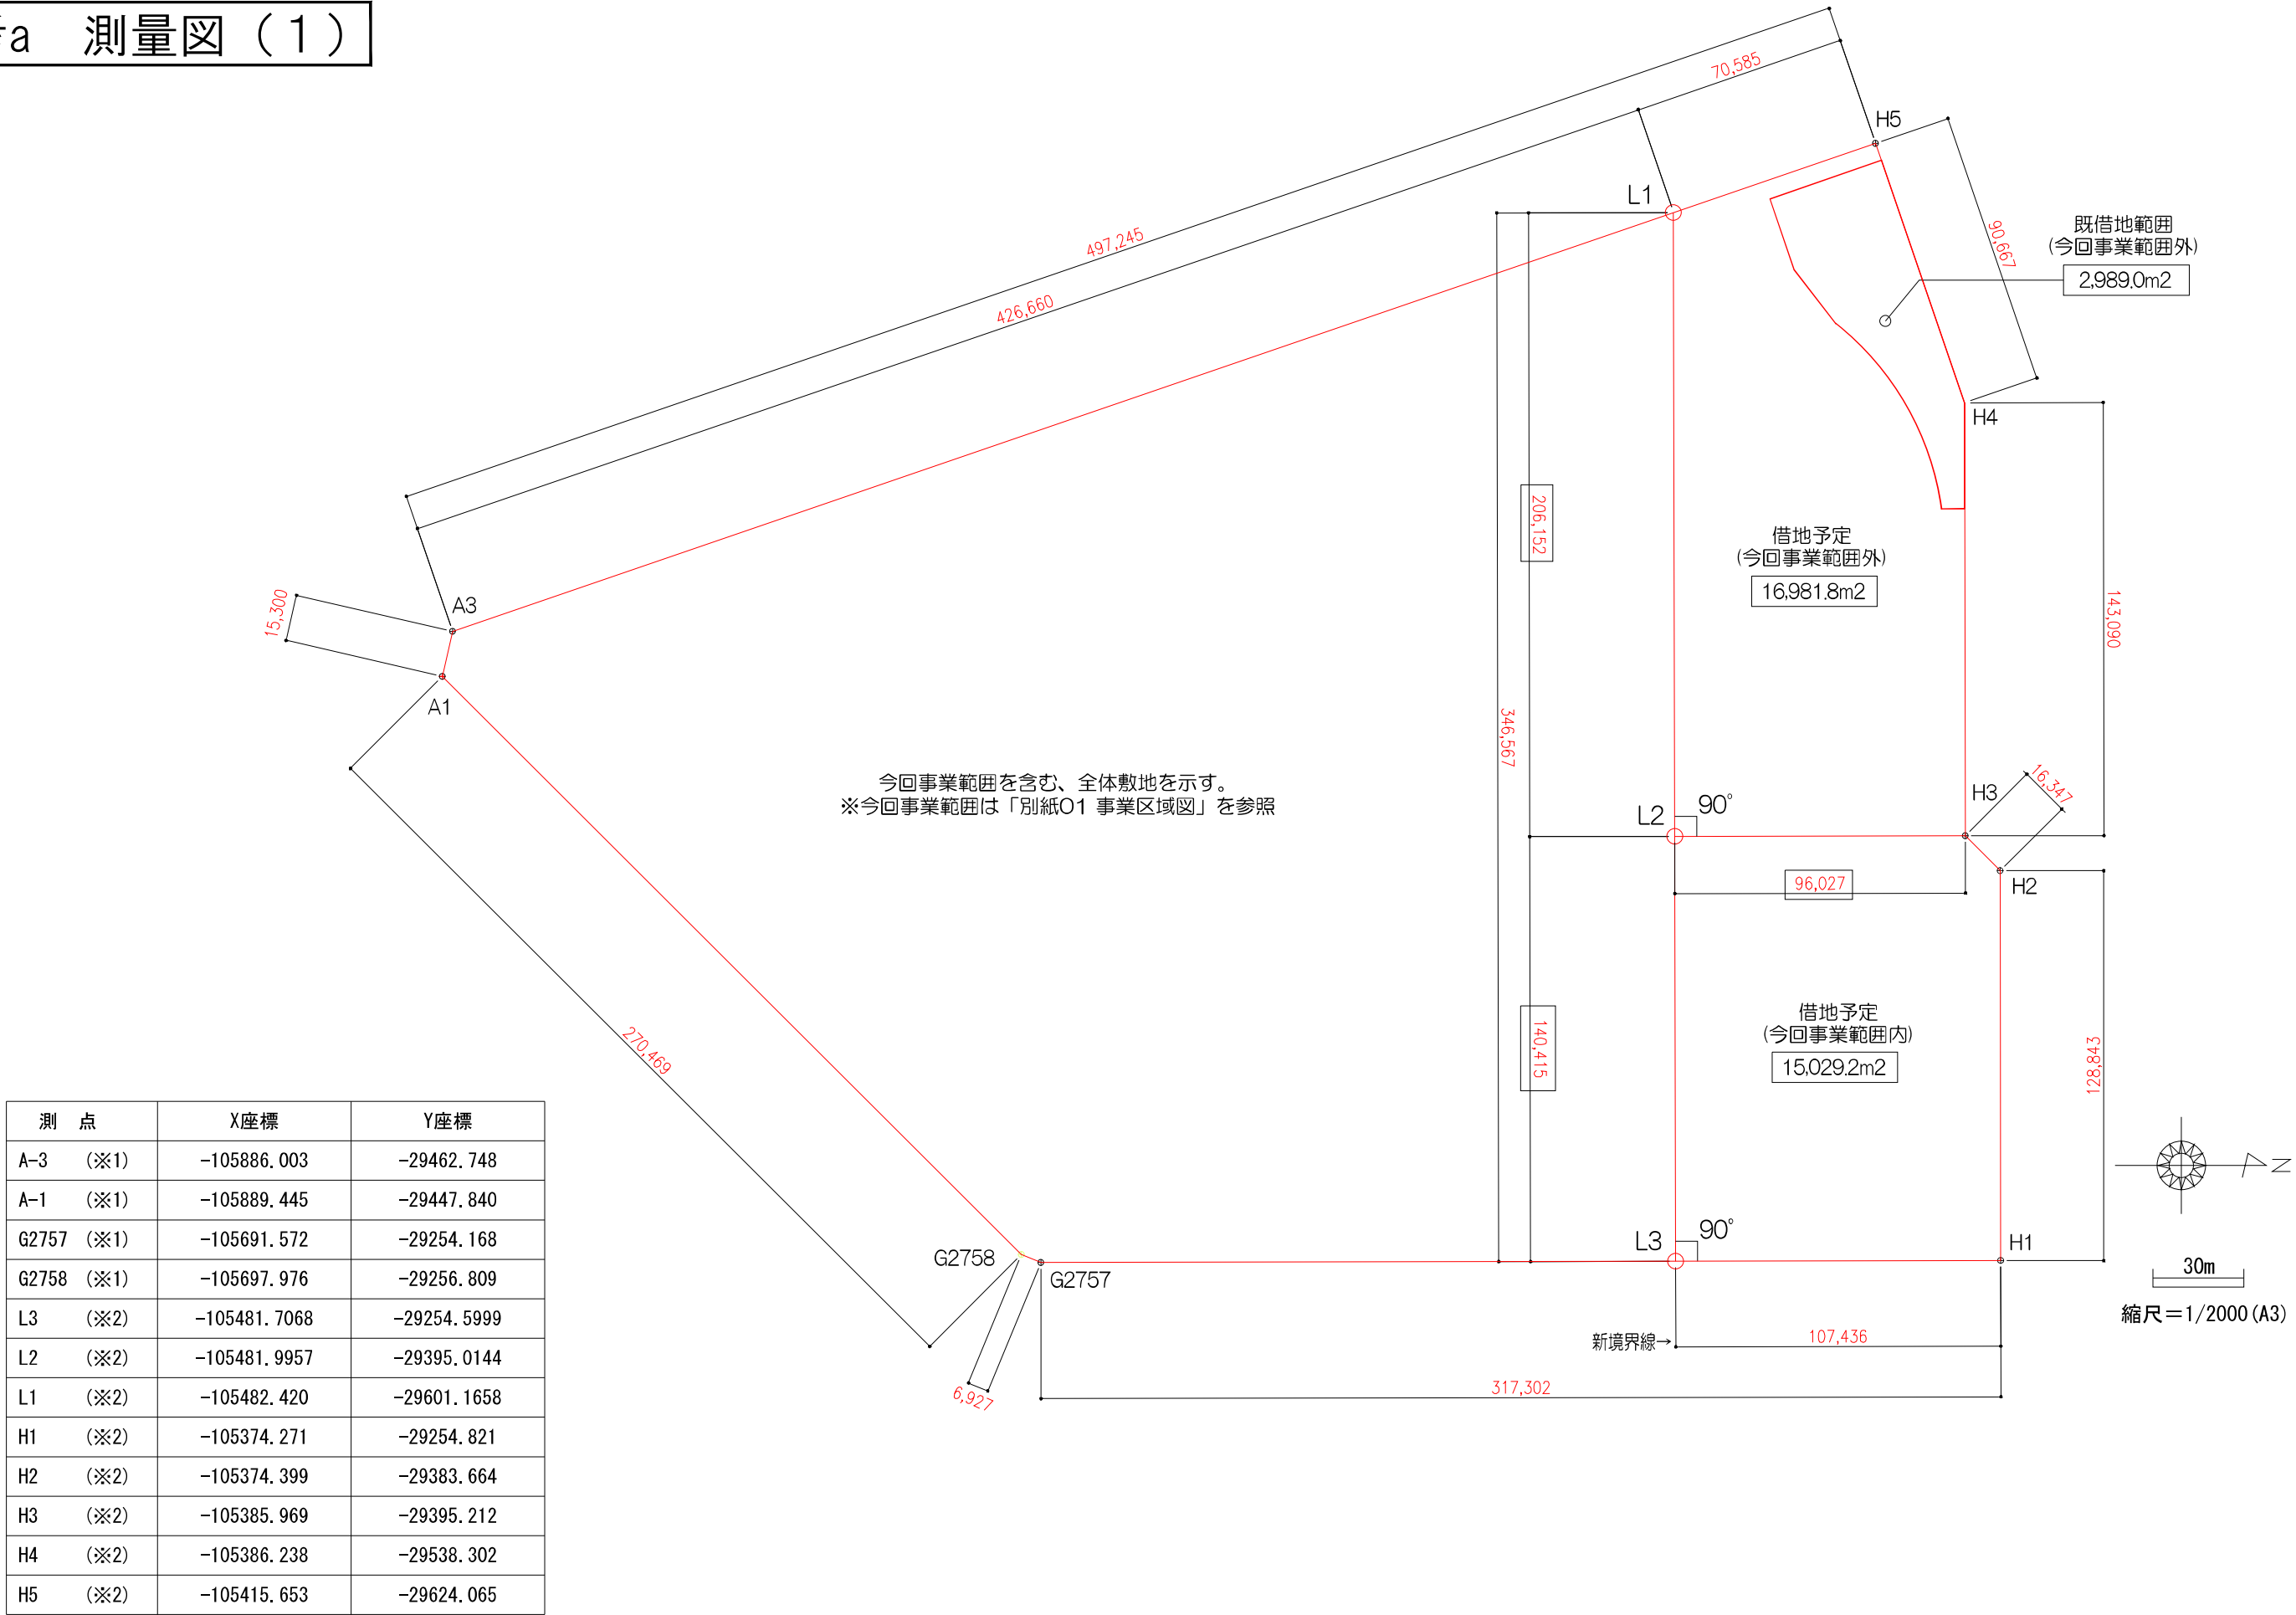

測 点		X座標	Y座標
A-3	(※1)	-105886.003	-29462.748
A-1	(※1)	-105889.445	-29447.840
G2757	(※1)	-105691.572	-29254.168
G2758	(※1)	-105697.976	-29256.809
L3	(※2)	-105481.7068	-29254.5999
L2	(※2)	-105481.9957	-29395.0144
L1	(※2)	-105482.420	-29601.1658
H1	(※2)	-105374.271	-29254.821
H2	(※2)	-105374.399	-29383.664
H3	(※2)	-105385.969	-29395.212
H4	(※2)	-105386.238	-29538.302
H5	(※2)	-105415.653	-29624.065

※1 敷地測量図による座標
※2 CAD計測による座標

調査箇所図

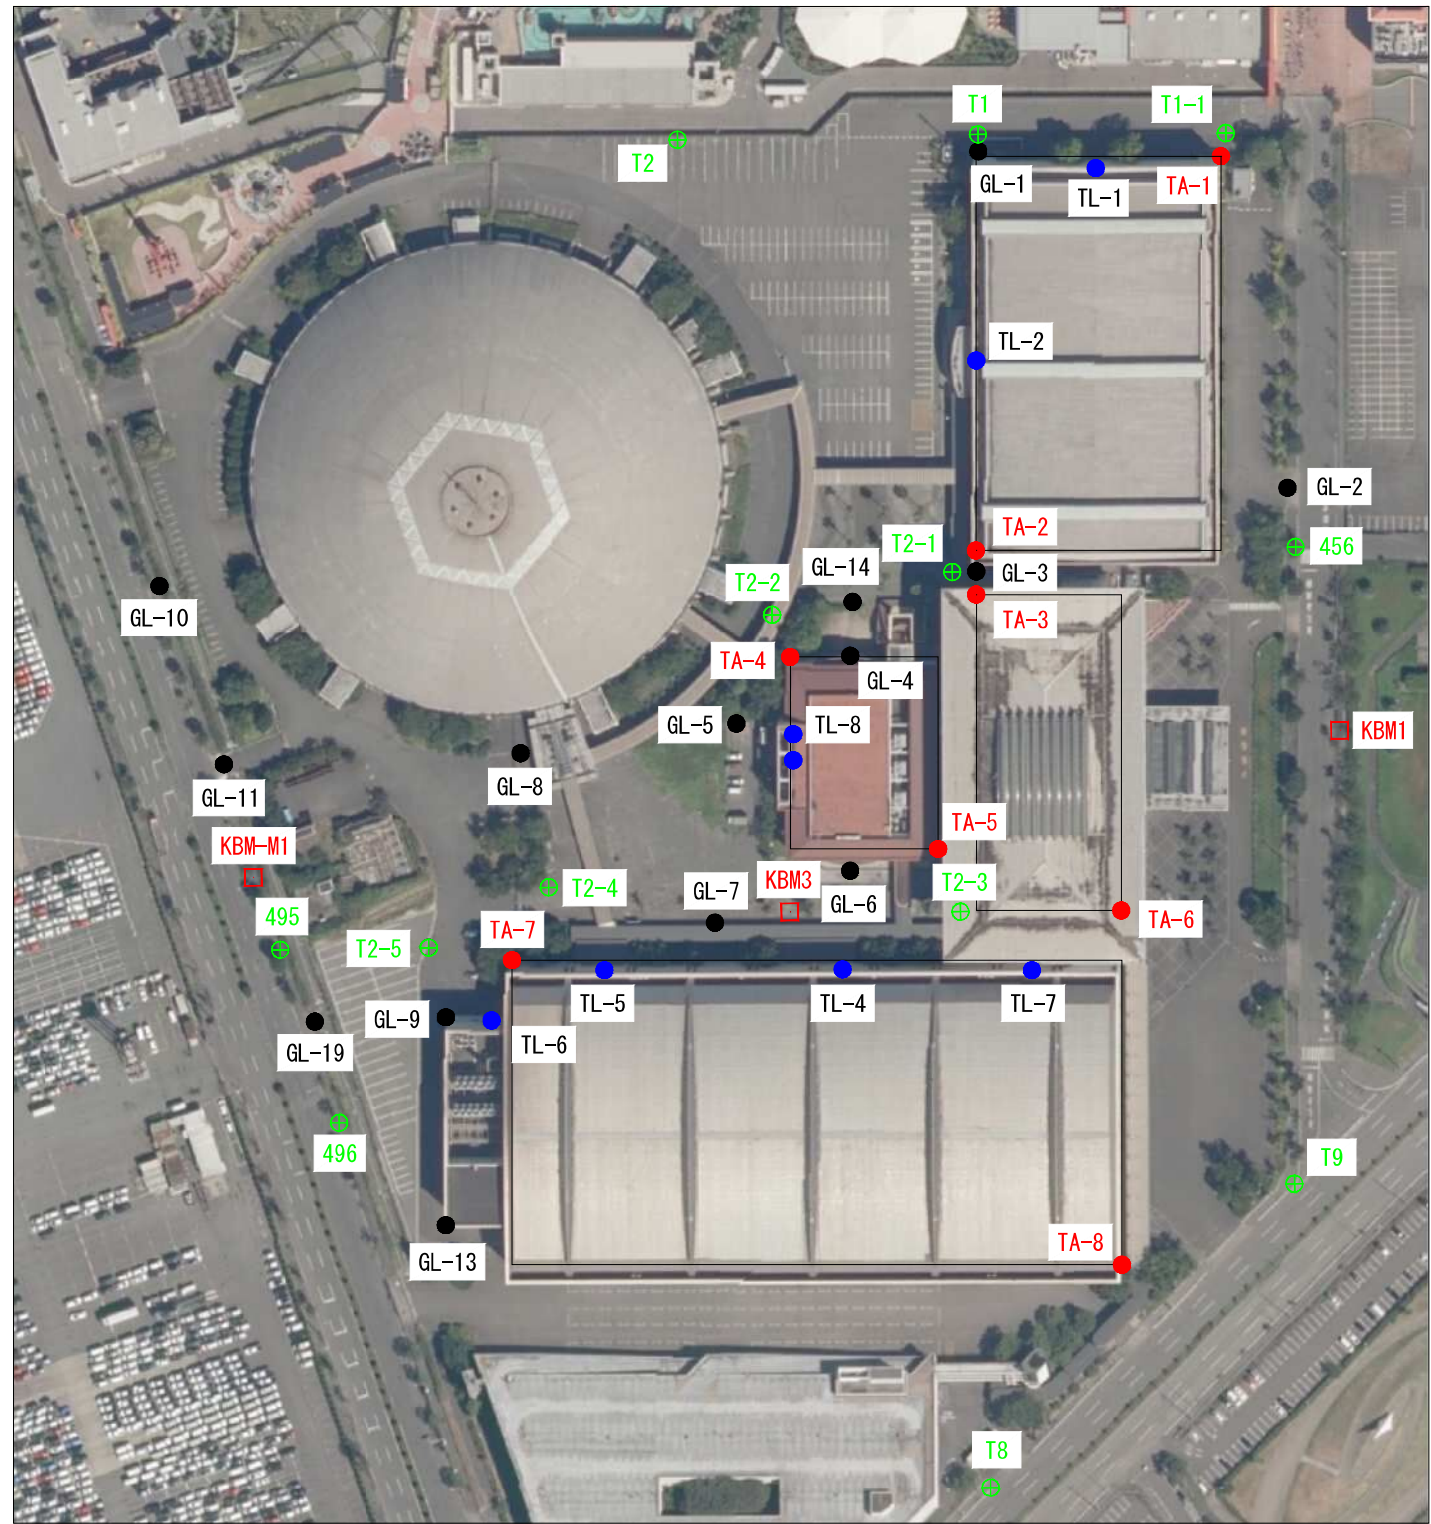

国土地理院航空写真使用

- ⊕ 基準点
- KBM
- 建物位置
- 建物内レベル
- 外構レベル

建物位置座標一覧表

点 名	X座標	Y座標
TA-1	-105391.835	-29274.330
TA-2	-105508.856	-29347.014
TA-3	-105521.919	-29346.949
TA-4	-105540.402	-29402.172
TA-5	-105597.370	-29358.227
TA-6	-105615.613	-29303.881
TA-7	-105630.349	-29484.720
TA-8	-105720.764	-29303.677

建物内レベル一覧表

点 名	標高(NP値)
TL-1	7.108
TL-2	7.099
TL-3	7.190
TL-4	7.075
TL-5	7.082
TL-6	7.073
TL-7	7.083
TL-8	7.189

外構レベル標高一覧表

点 名	X座標	Y座標	標高(NP値)
GL-1	_____	_____	7.085
GL-2	_____	_____	6.321
GL-3	-105515.035	-29346.940	6.932
GL-4	_____	_____	6.967
GL-5	_____	_____	6.956
GL-6	_____	_____	6.956
GL-7	-105619.288	-29424.454	7.021
GL-8	-105569.008	-29482.142	7.229
GL-9	_____	_____	7.031
GL-10	_____	_____	5.888
GL-11	_____	_____	5.822
GL-12	_____	_____	5.782
GL-13	_____	_____	6.967
GL-14	-105524.066	-29383.633	7.137

基準点座標一覧表

点 名	X座標	Y座標
456	-105507.788	-29252.169
495	-105627.298	-29553.479
496	-105678.617	-29535.986
T1	-105385.391	-29346.412
T1-1	-105385.020	-29272.894
T2	-105386.981	-29435.604
T2-1	-105515.193	-29354.053
T2-2	-105527.923	-29407.505
T2-3	-105615.974	-29351.592
T2-4	-105608.766	-29473.807
T2-5	-105626.676	-29509.419
T8	-105786.876	-29342.667
T9	-105696.708	-29252.523
KBM3	-105616.040	-29402.238

基準点456、495、496の座標値は
平成28年12月6日作成した
測量成果図を使用(世界測地系)

KBM標高一覧表

点 名	標高(NP値)
KBM1	6.320
KBM3	6.905
KBM-M1	5.705

KBM1の標高値H=6.320(NP値)は
名古屋国際展示場コンベンションセン
ターの現況平面図を使用

