


図面 3 建物配置図兼 1 階平面図

SCALE=1:500



凡 例

- 物販店舗
- 荷さばき施設
9.0×6.0=54.0㎡
- 廃棄物等保管施設
①:5.0×3.4×1.0=17.0㎡
②:3.3×2.3×1.0= 7.6㎡
計 24.6㎡
- 駐輪場
- 敷地境界線
- 店舗出入口
- 歩行者動線
- バス停

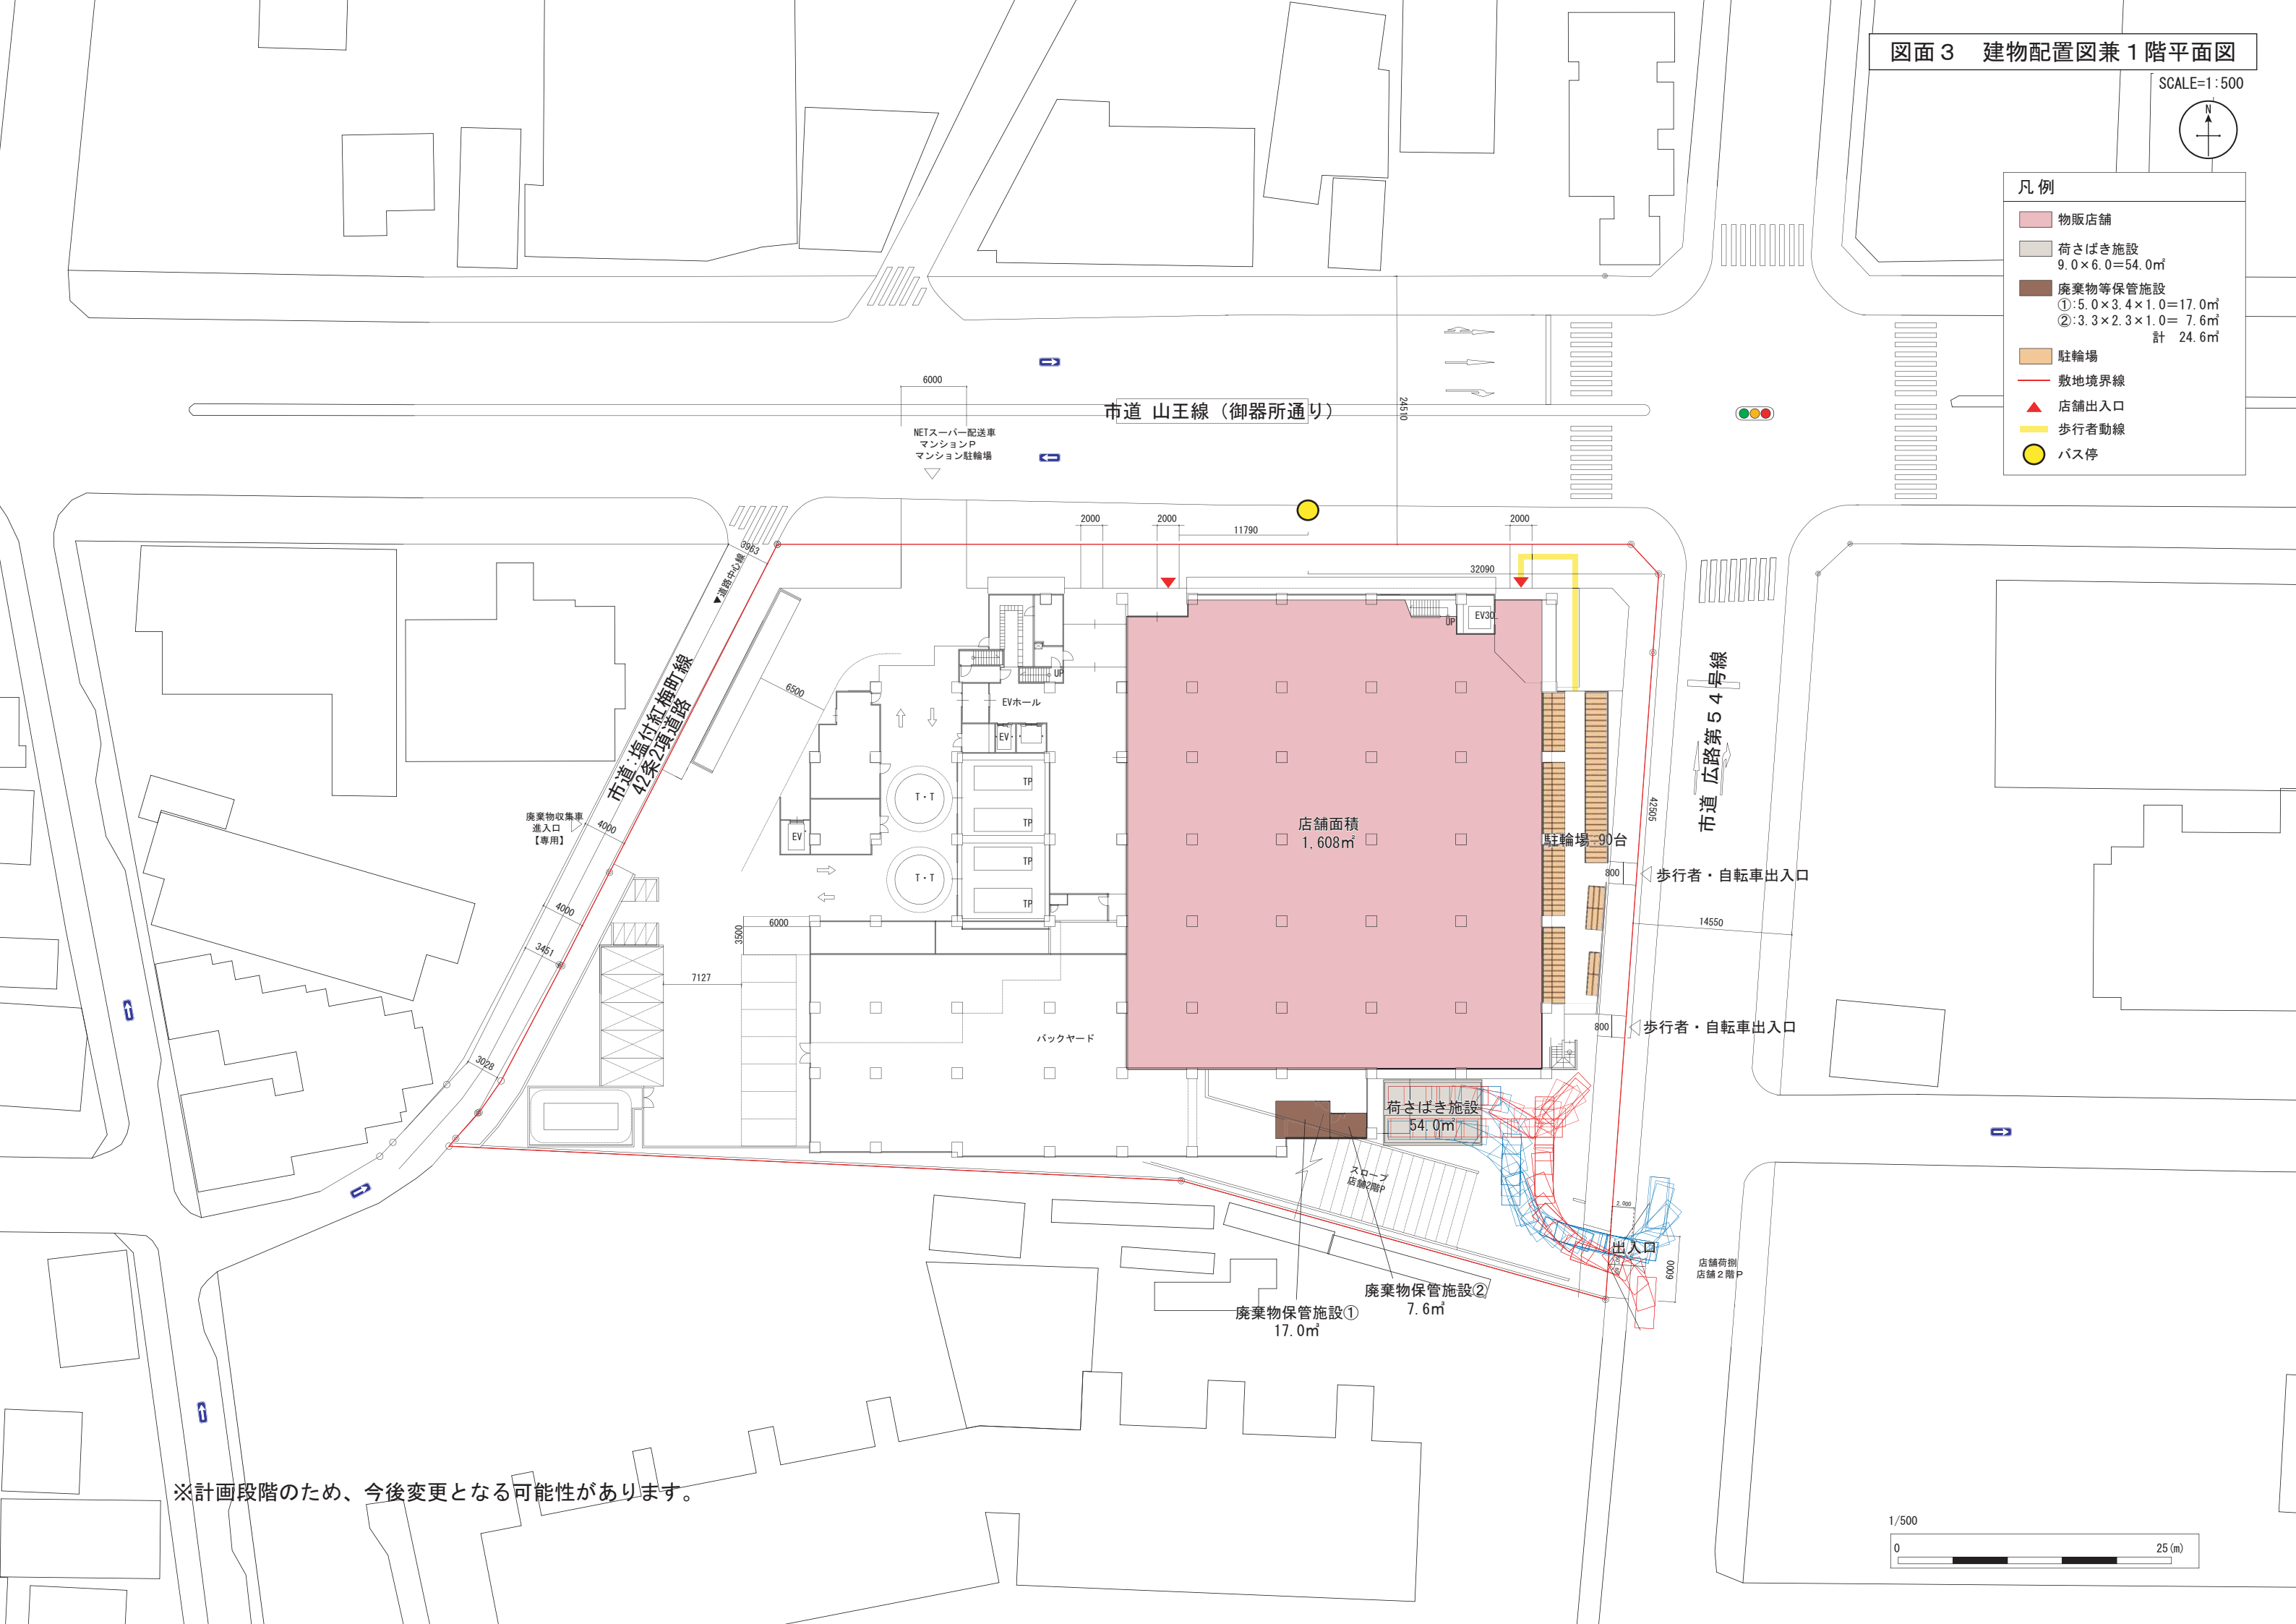

※計画段階のため、今後変更となる可能性があります。

