


図面 3 - 1 配置図及び 1 階平面図

SCALE=1:600



凡 例

- 物販店舗
- 荷さばき施設
14.4×4.2=60.5㎡
- 廃棄物保管施設
2.7×1.8×1.5=7.3㎡
- 届出駐車場
- 従業員等共用駐車場
- 駐輪場
- 駐輪場案内看板
- 建物境界線
- 敷地境界線
- 来店経路
- 退店経路
- 搬入車経路
- 歩行者・自転車動線

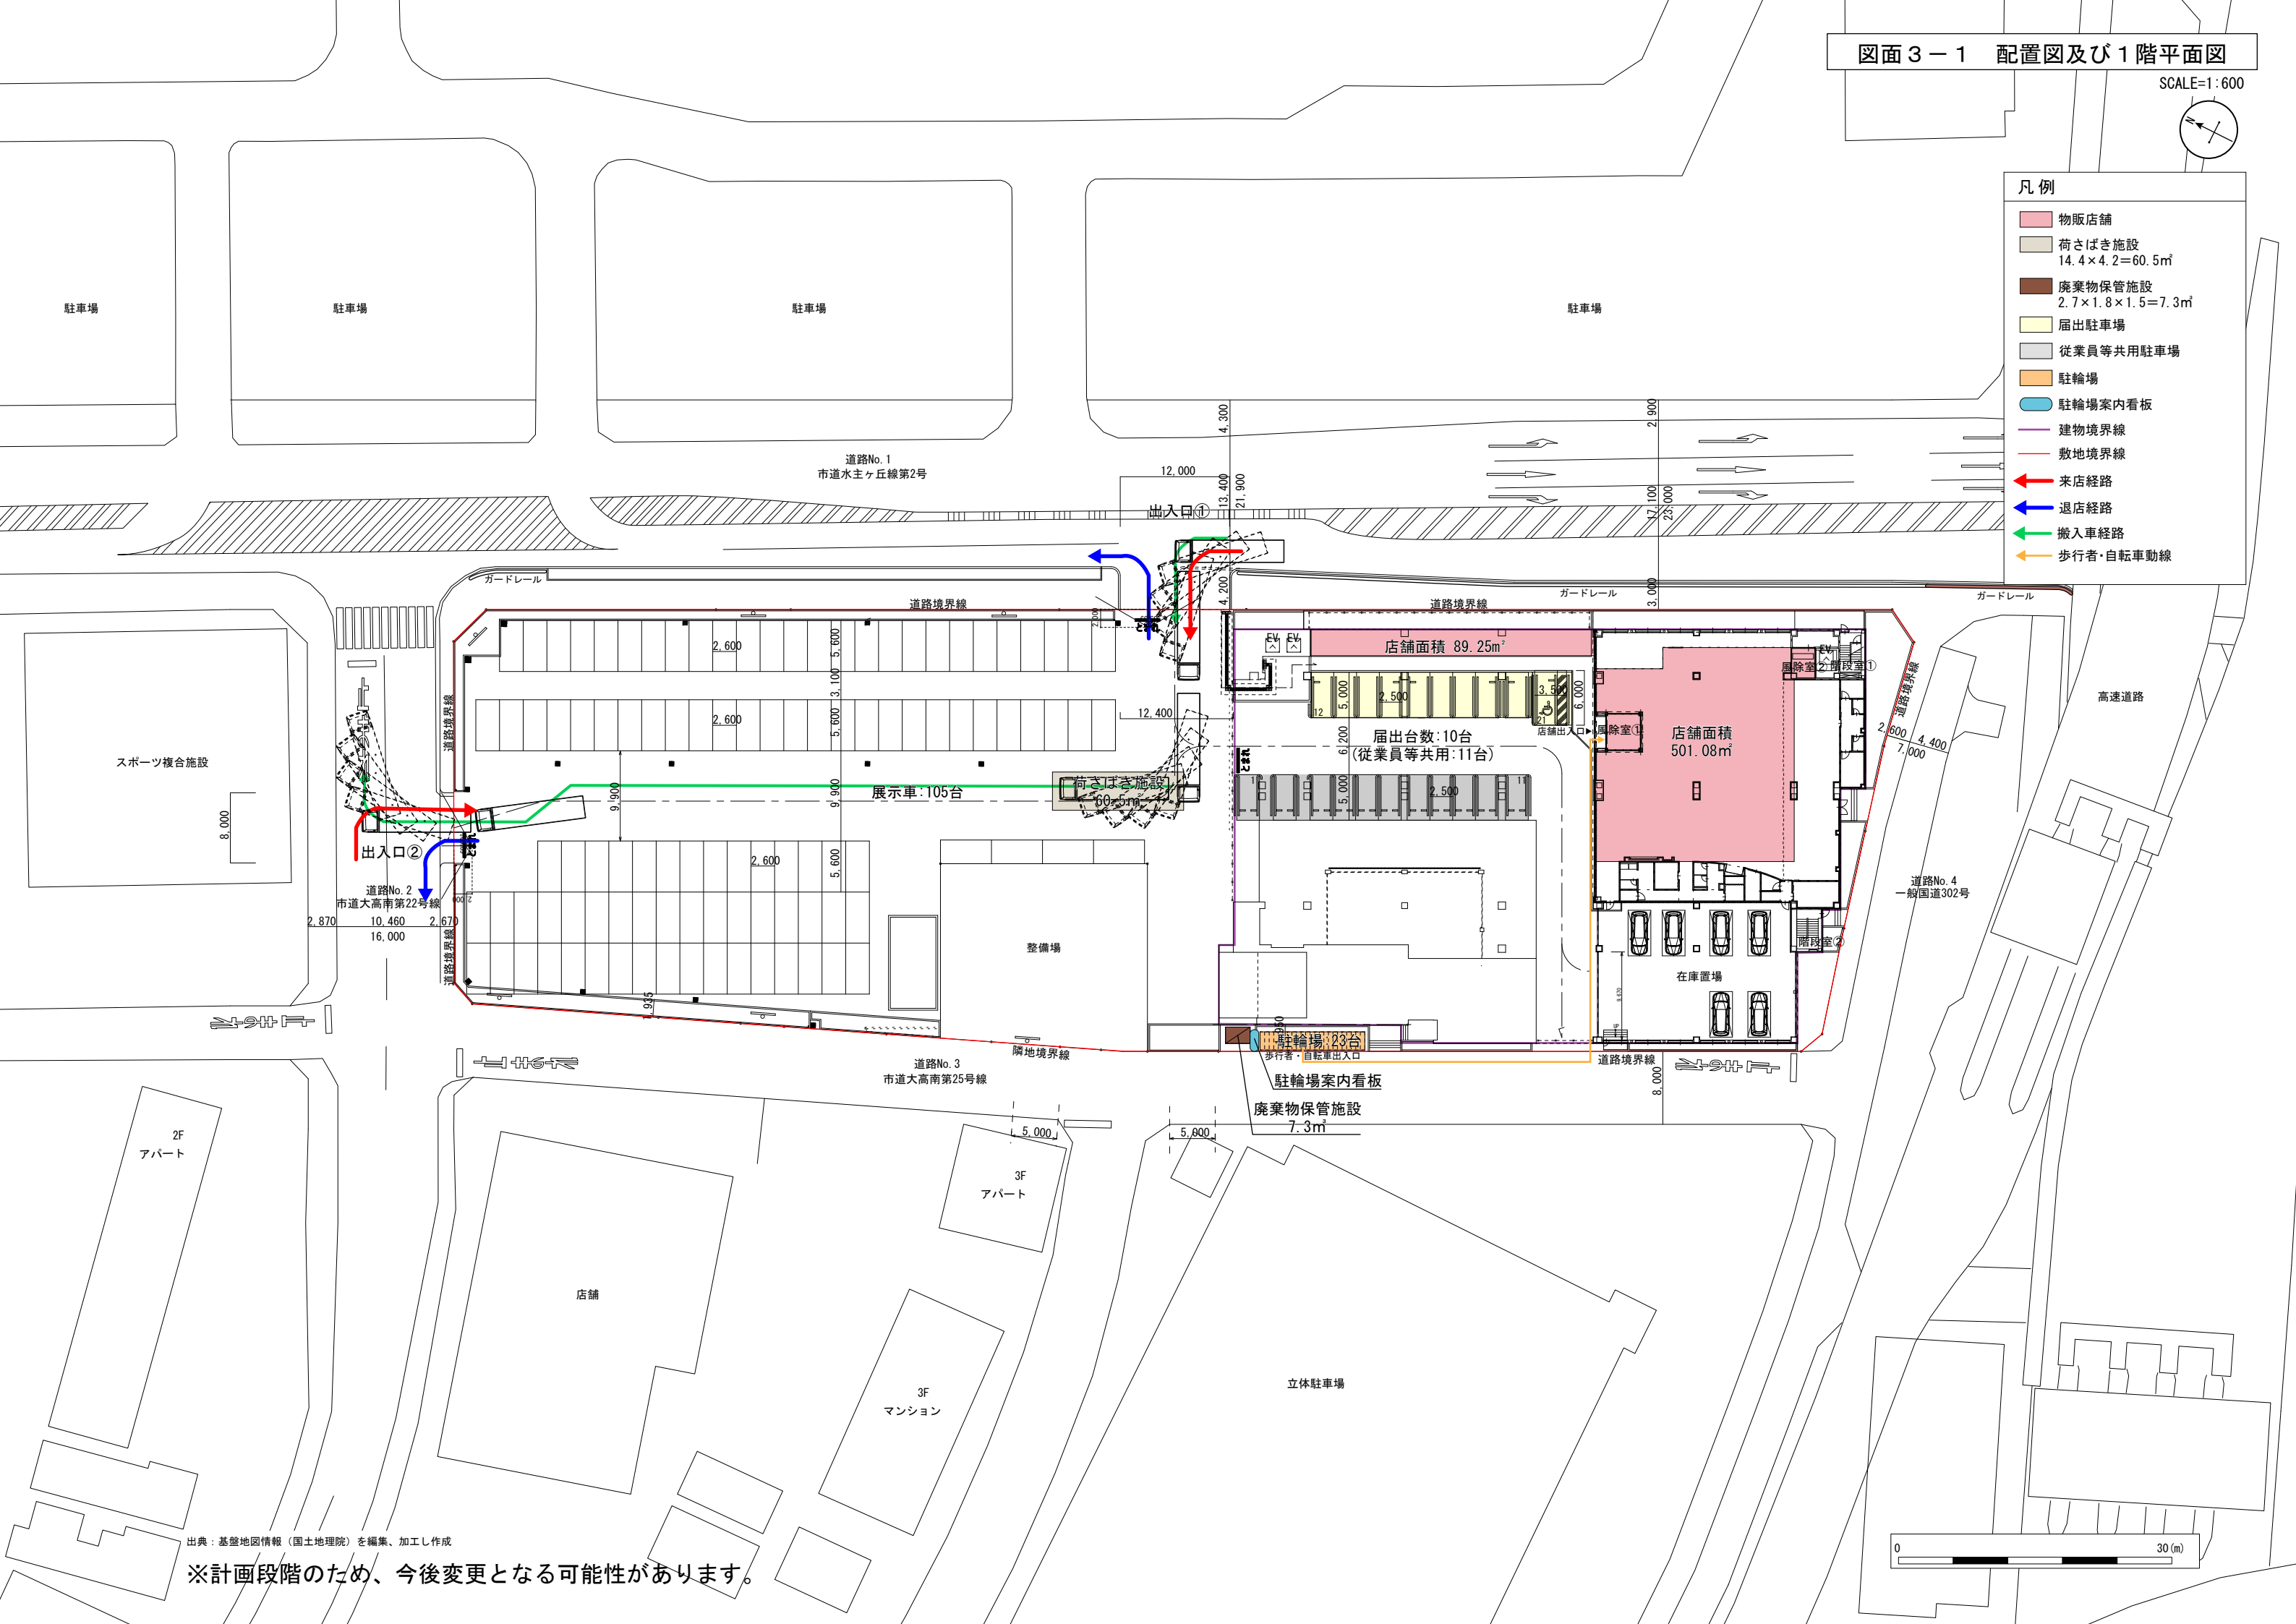

出典：基盤地図情報（国土地理院）を編集、加工し作成

※計画段階のため、今後変更となる可能性があります。