


図面 3 - 1 建物配置図及び 1 階平面図

SCALE=1:300



凡 例

- 物販店舗
- 廃棄物保管施設
- 駐輪場
- 駐輪場案内看板
- 店舗出入口
- 敷地境界線
- 来店経路
- 退店経路
- 展示車両移動経路

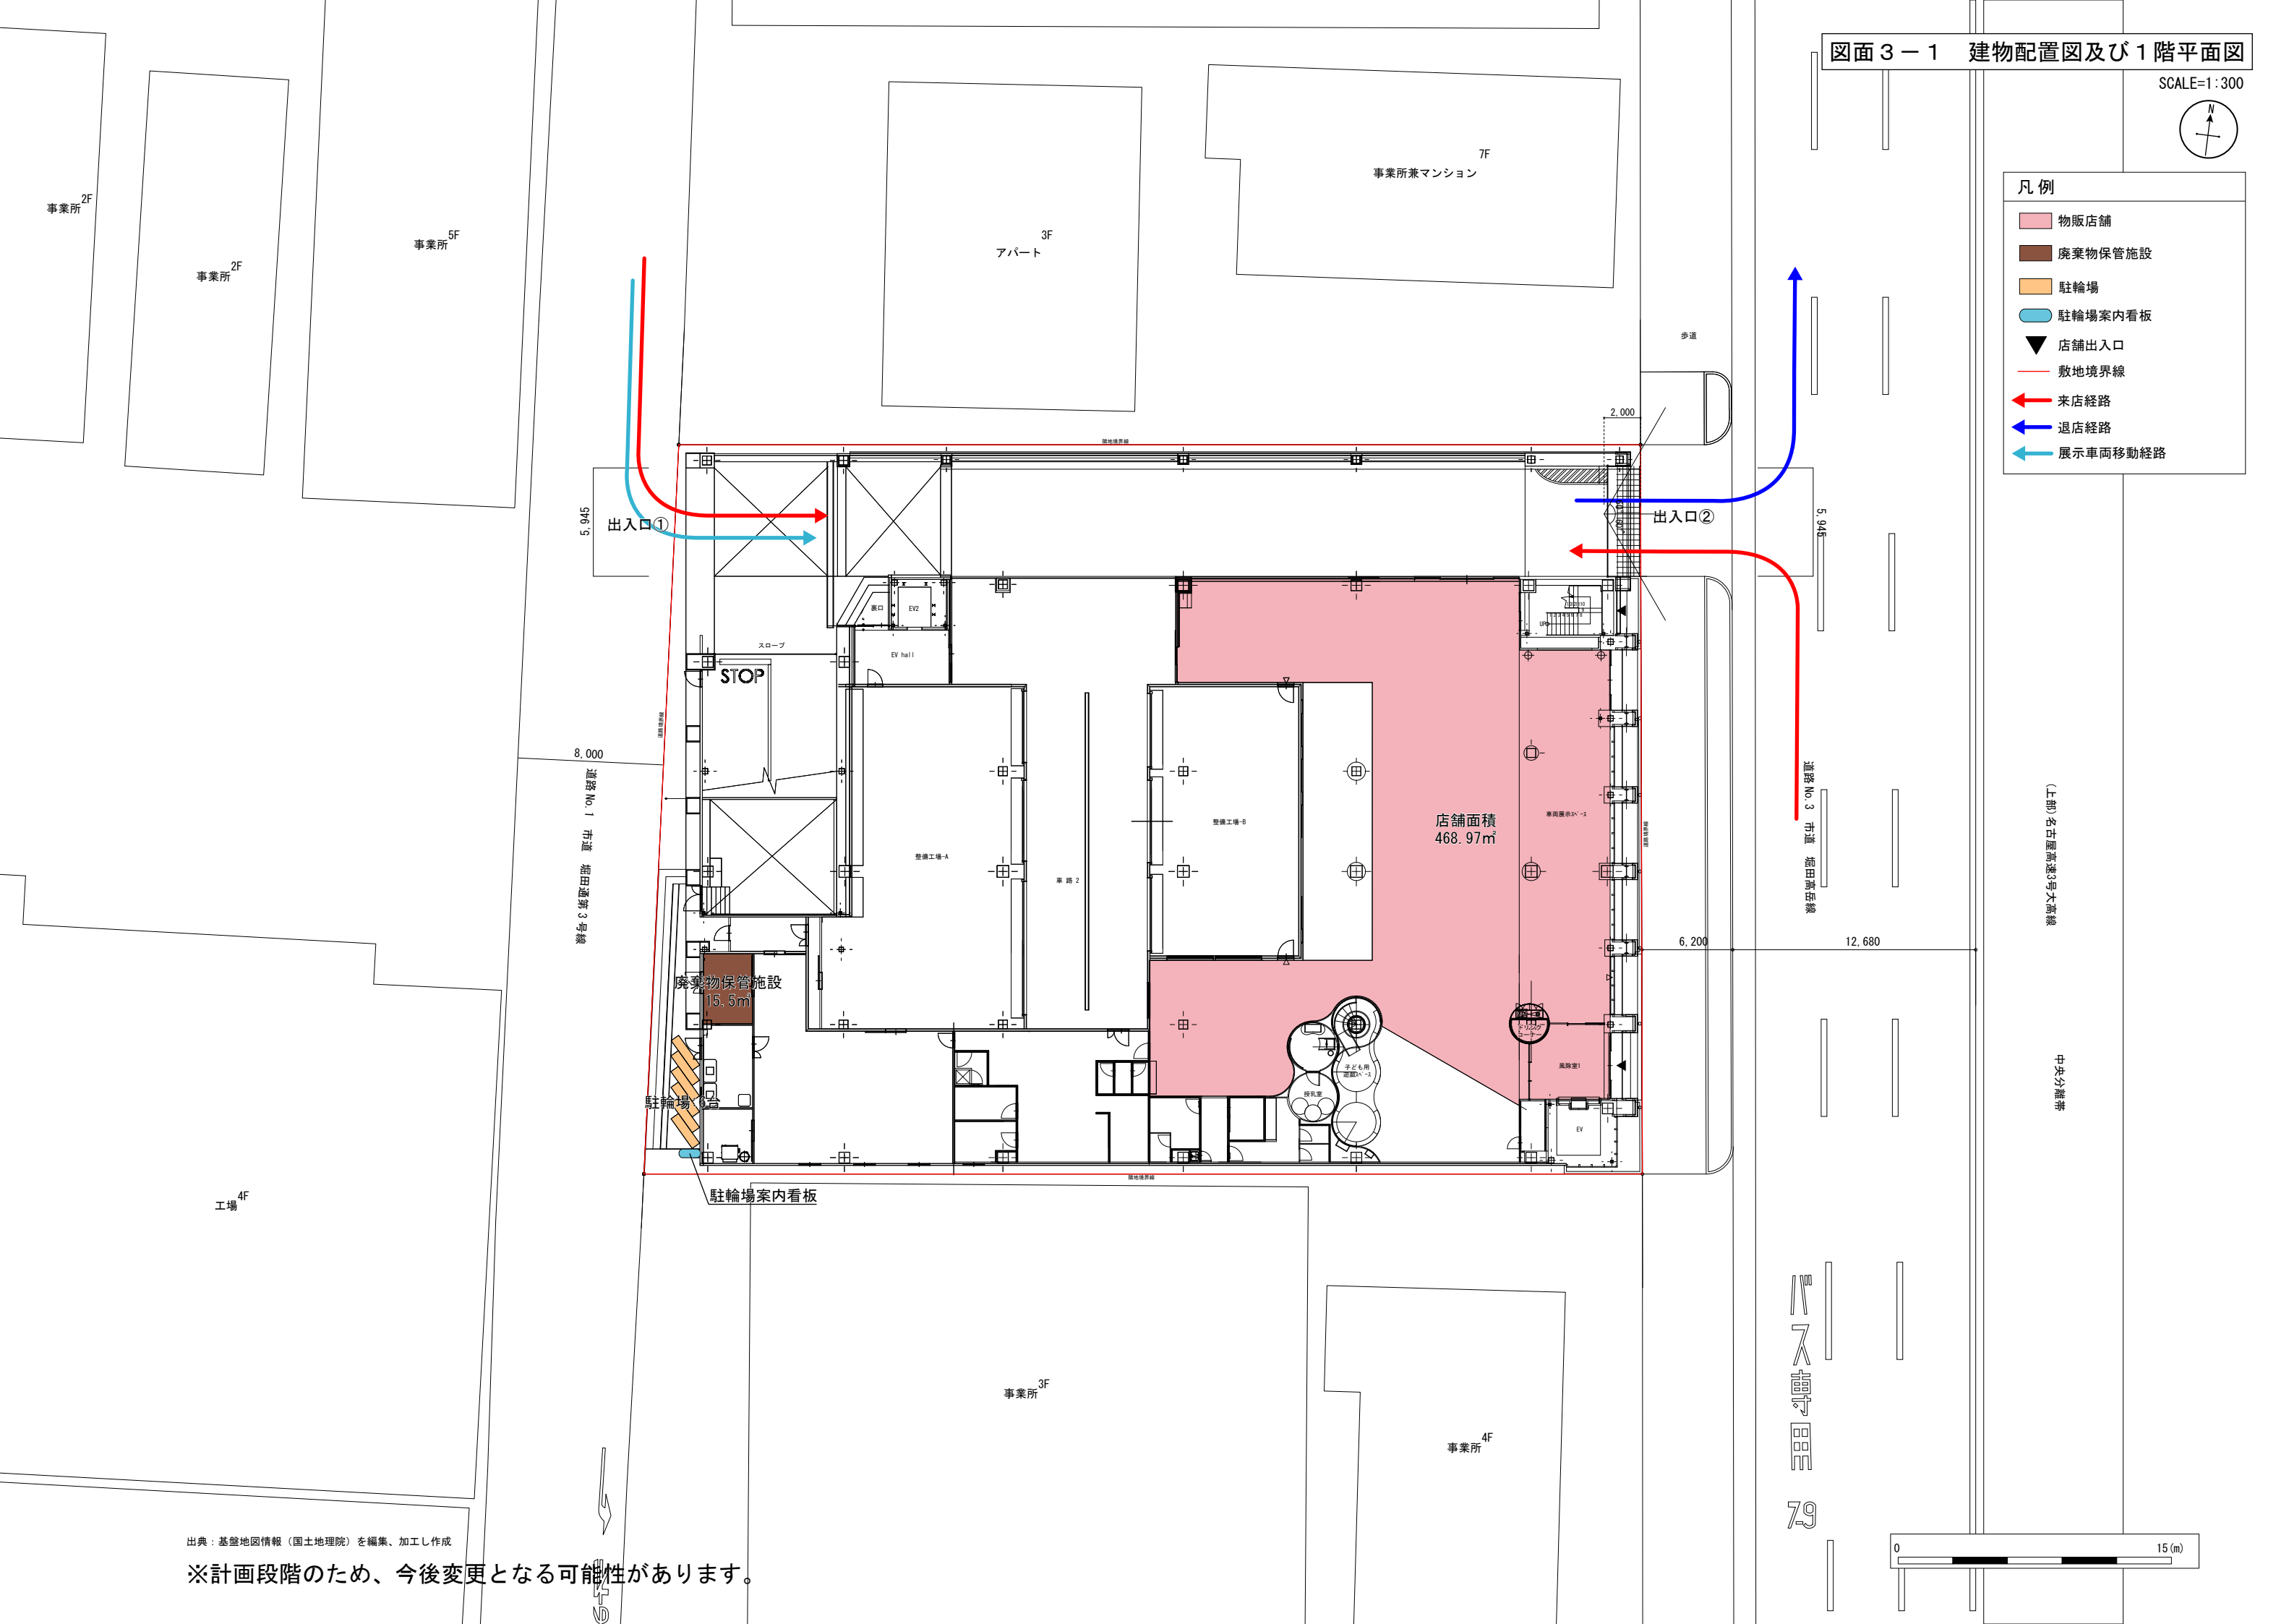

出典：基盤地図情報（国土地理院）を編集、加工し作成

※計画段階のため、今後変更となる可能性があります。