


図面3 建物配置図兼1階平面図

SCALE=1:500

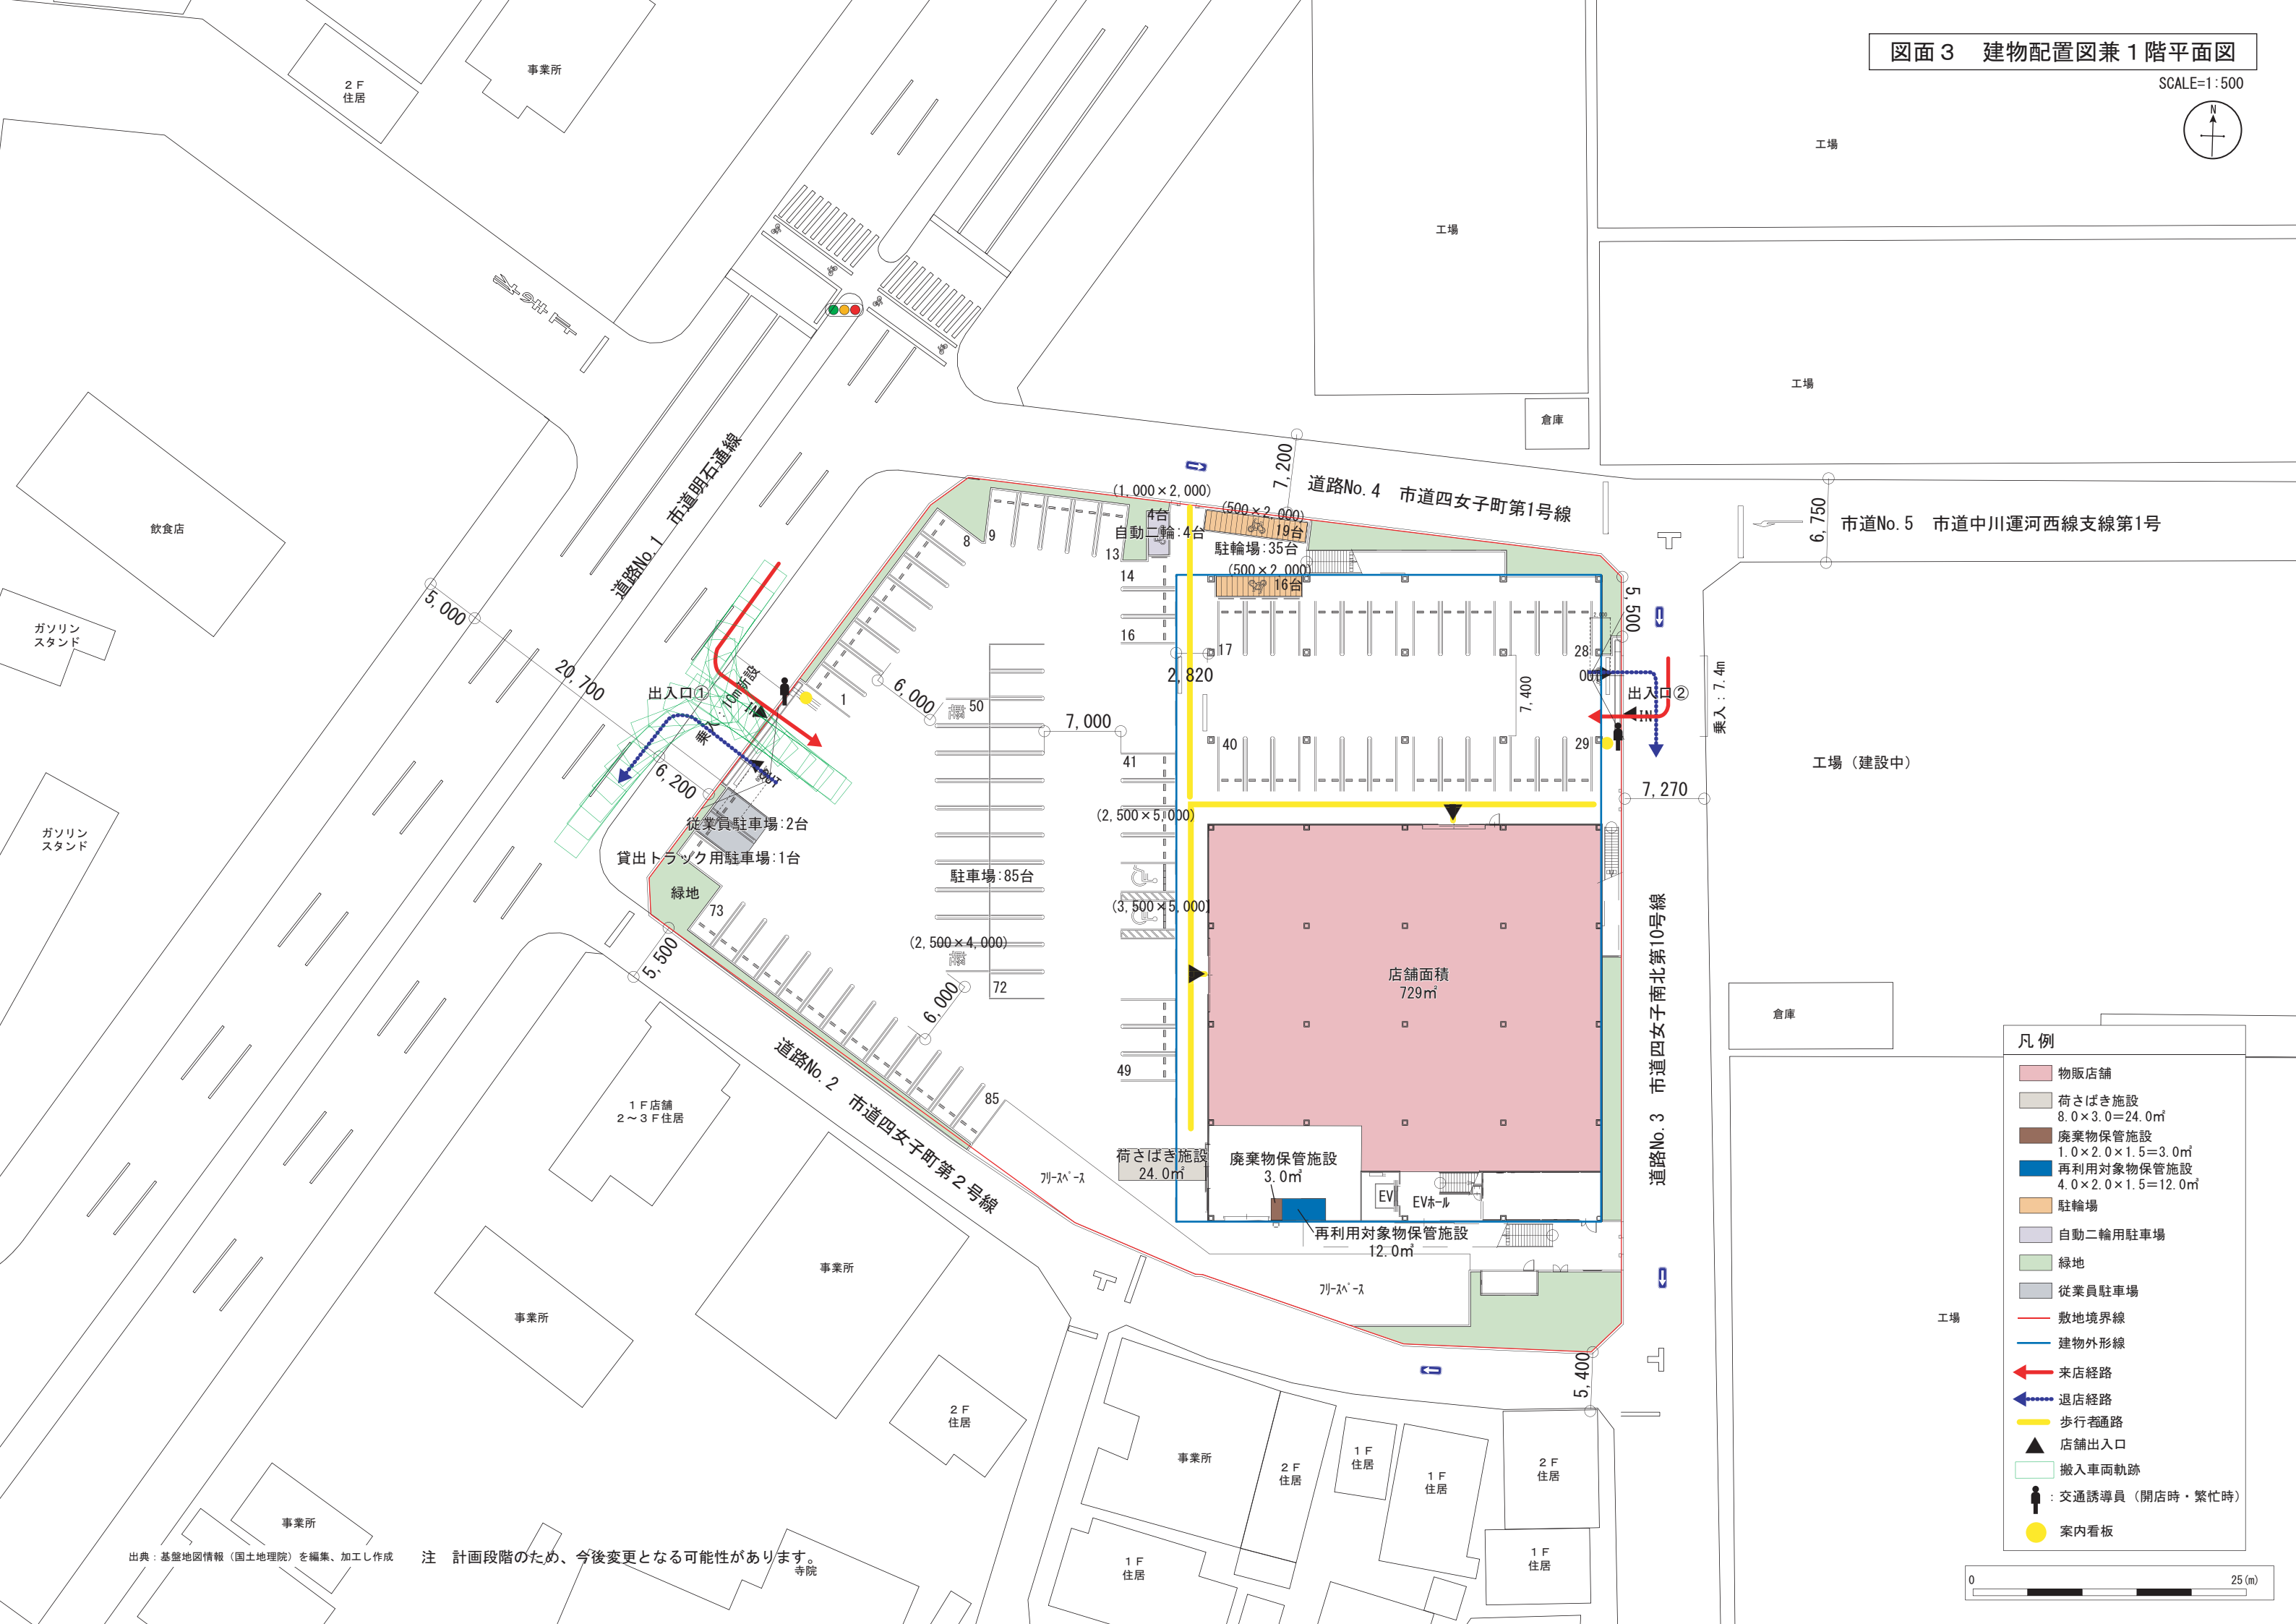

凡例

- 物販店舗
- 荷さばき施設
8.0×3.0=24.0㎡
- 廃棄物保管施設
1.0×2.0×1.5=3.0㎡
- 再利用対象物保管施設
4.0×2.0×1.5=12.0㎡
- 駐輪場
- 自動二輪用駐車場
- 緑地
- 従業員駐車場
- 敷地境界線
- 建物外形線
- 来店経路
- 退店経路
- 歩行者通路
- 店舗出入口
- 搬入車両軌跡
- 交通誘導員（開店時・繁忙時）
- 案内看板

