



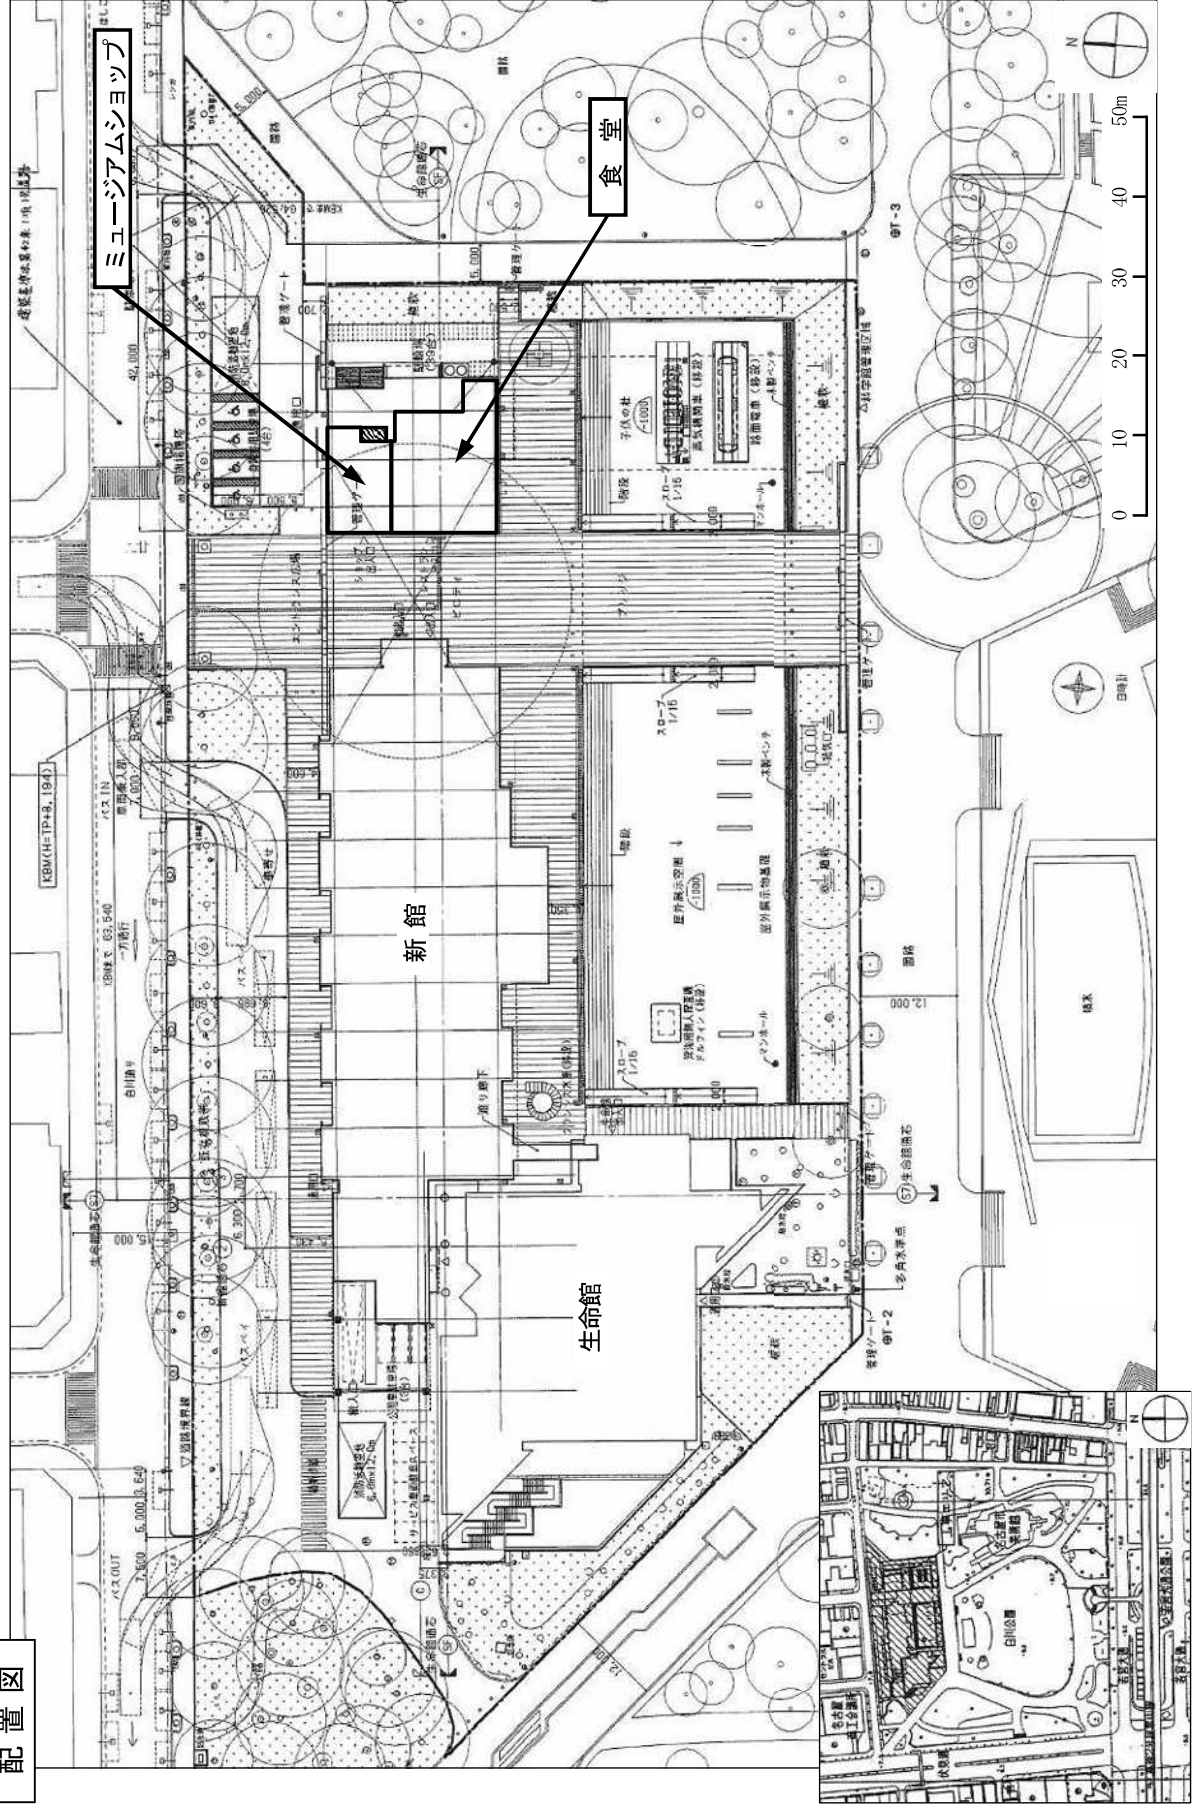




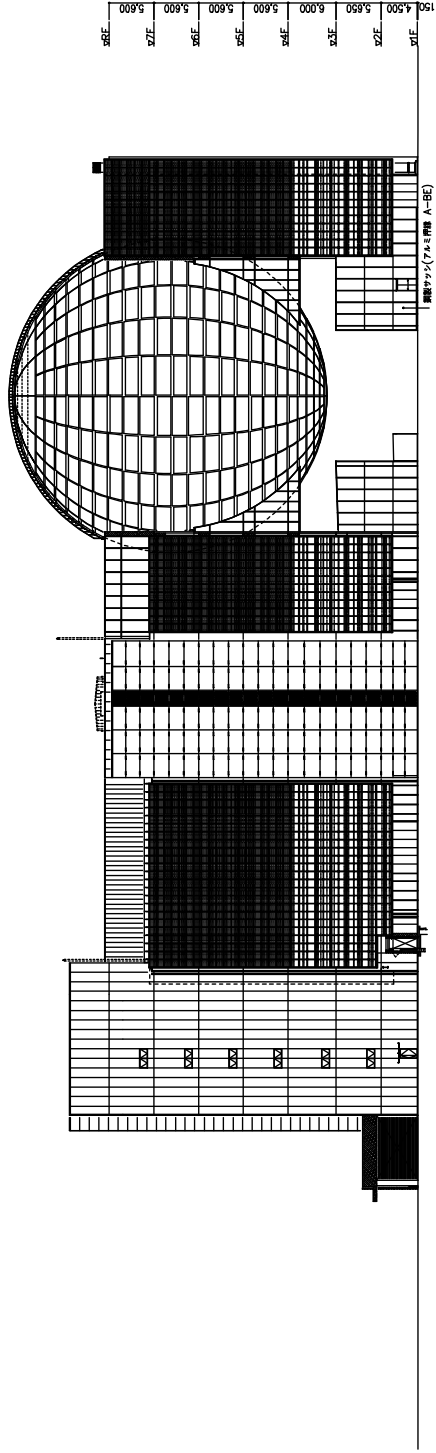



南立面図 1/300



北立面図 1/300



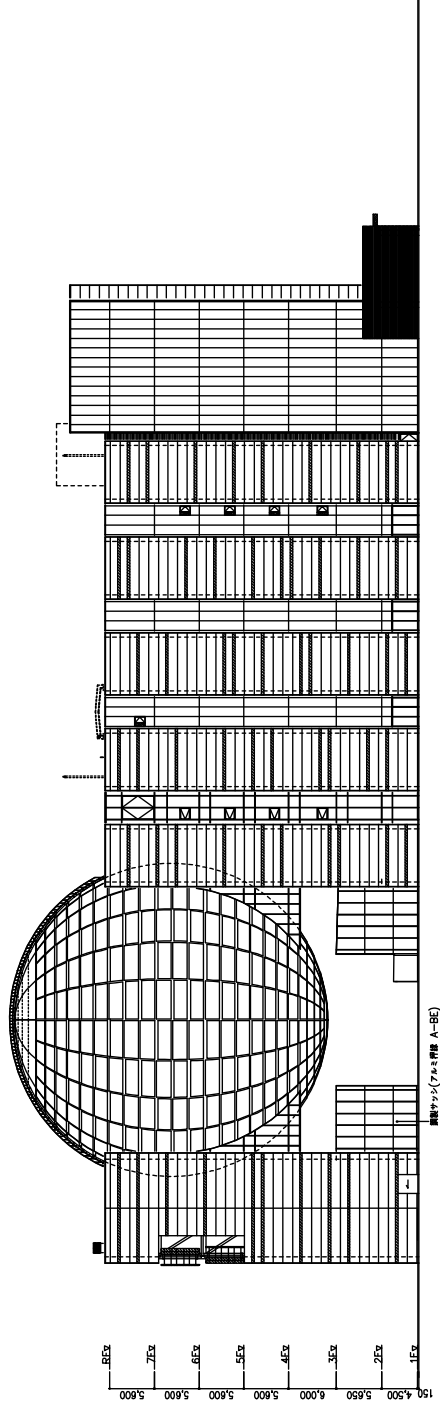


別図 3

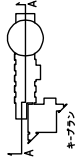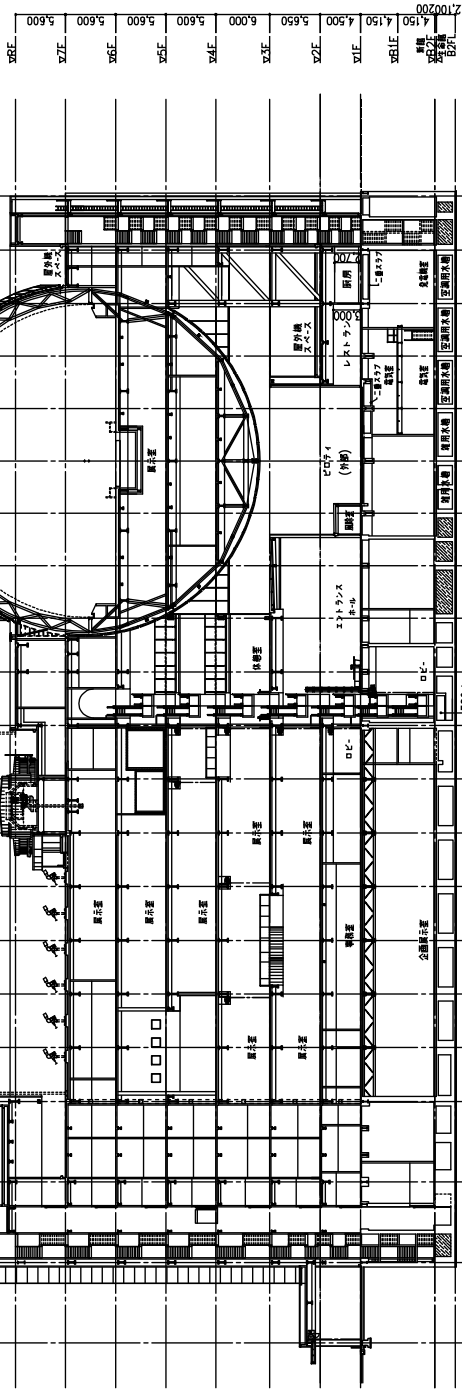


D-D断面図 E-E断面図

N.S. 1:構造線

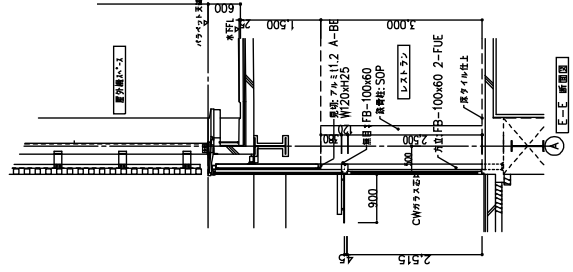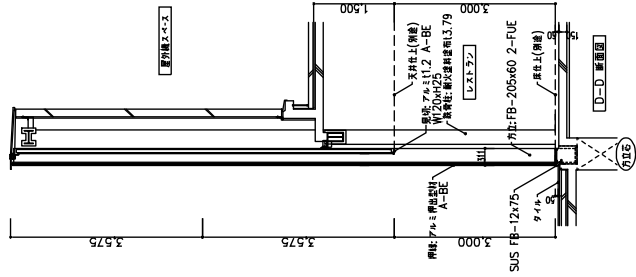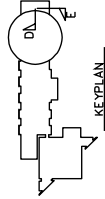

食堂工事分担表

区分名		甲	乙
共通	防災設備	・スプリンクラー設備 ・火災感知器 ・消火器 ・非常照明 ・非常放送	・左記以外の必要防災設備（例：厨房自動ダクト消火設備など） 但し、乙による間仕切追加等がある場合は、左記設備の追加負担あり
	全体電源容量	4.5KW以内（電灯・動力）	
	情報設備	電話・LAN・テレビ・有線放送の突出し配管まで施工 但し、内線専用電話を事務室に設置	情報設備の配線と契約手続
	給水設備	給水管口径50mm（量水器付属）バルブ止め（場所：厨房天井内）	バルブ止め以降の給水設備
	サイン工事		全て
	厨房器具設備		
	仕器・調度品類		全て
厨房エリア	照明器具設備		
	コンセント		
	冷暖房設備		
	衛生器具設備		
	電源設備	科学館分電盤・動力盤までの1次側電源供給（EPS内）	電灯分電盤、動力盤の設置及び機器等への2次側配線 ・電灯：単相100/200V 500VA/m2程度 ・動力：3相200V 500VA/m2程度
	換気設備	厨房天井から7階屋上までのメイン排気ダクト設置 （ダクトサイズ800×600）	左記以外の換気設備（ファン・ダクトの設置）
	排水設備	排水管・グリストラップの設置	厨房器具排水から排水管への接続
	ガス設備	都市ガス13A 管口径80mm（契約用単独メーター設置） バルブ止め（場所：厨房内）	バルブ止め以降のガス設備
	建築	・床：アスファルト防水・押さえコンクリート ・天井：なし ・客席と厨房区分の造作・区画：なし	・床：仕上げ ・天井：全て ・客席と厨房区分の造作・区画：全て
	仕器・調度品類		全て
客席エリア	一般放送設備		
	衛生器具設備		
	排水設備		
	電源設備	分電盤・動力盤の設置及び機器等への2次側配線 （ベース照明・空調電源等への供給）	左記以外で追加の場合
	照明器具設備	ダウンライト設置	左記以外で追加の場合
	コンセント	図示のように設置	図示以外で追加の場合
	冷暖房設備	マルチエアコン設置（冷媒管共）	
	換気設備	空調換気扇設置（ダクト共）	
	建築	・床：全て（磁器タイル貼り） ・壁：P B下地まで（シヨップとの間仕切り） ・天井：全て	・床：なし ・壁：仕上げ ・天井：なし

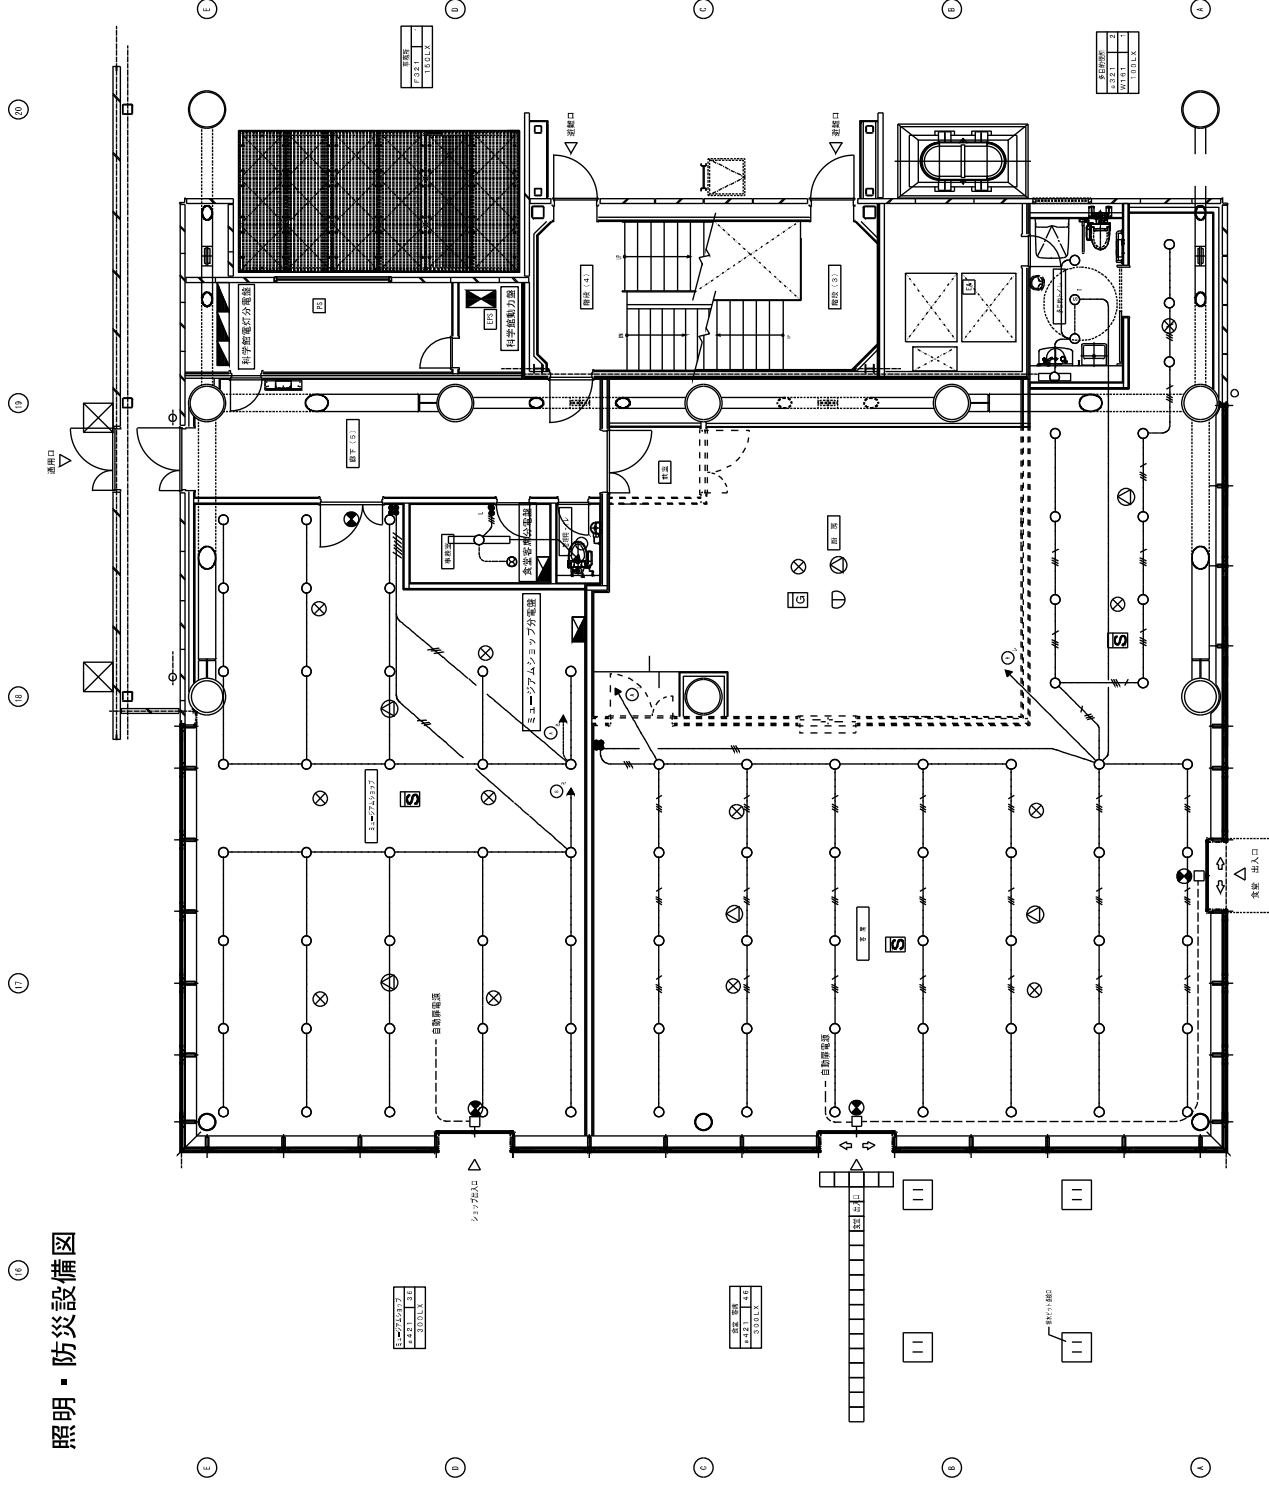

非常用照明	非常用照明
非常放送用スピーカー	非常放送用スピーカー
煙感知器	煙感知器
突進式緊急出口	突進式緊急出口
ガス検知器	ガス検知器











コンセント・電話・弱電配管設備図

別図 7

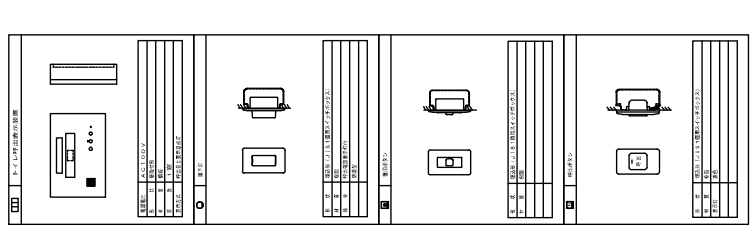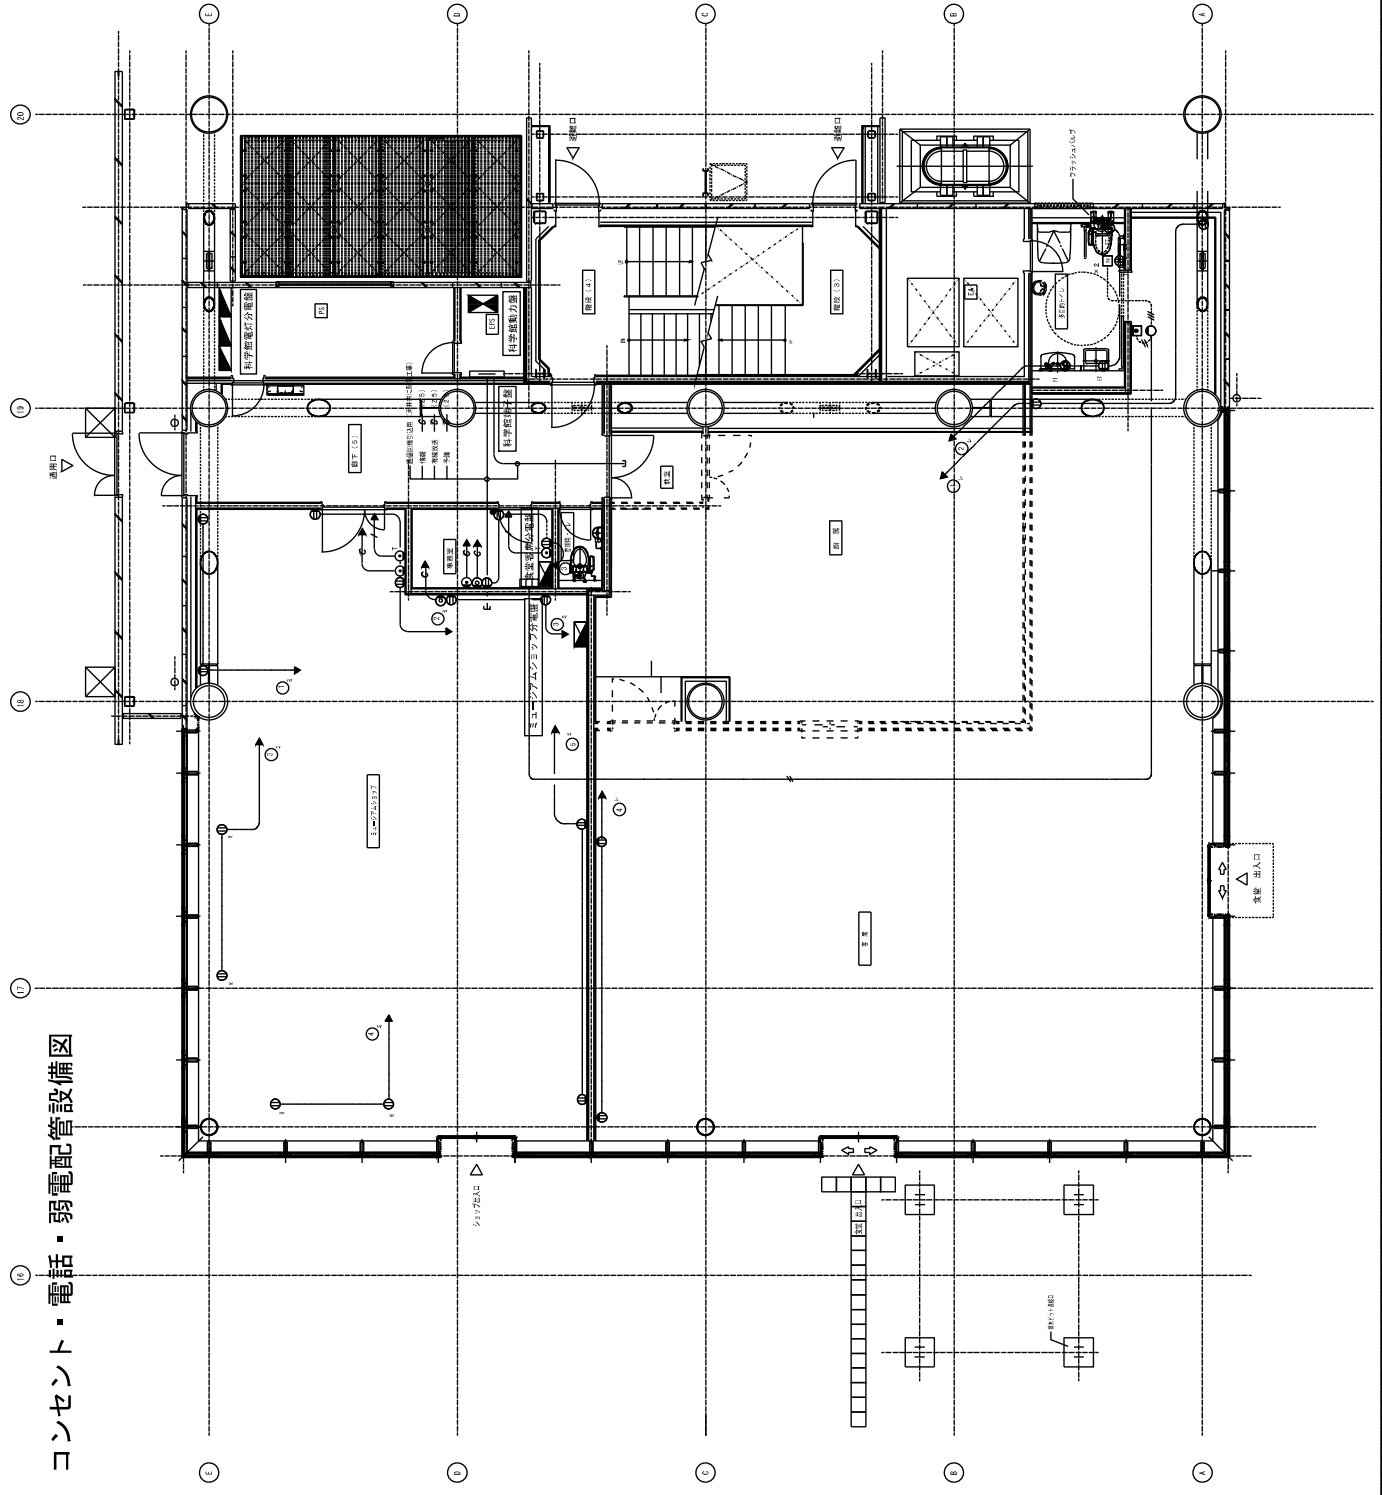

凡 例







8
[X]
引

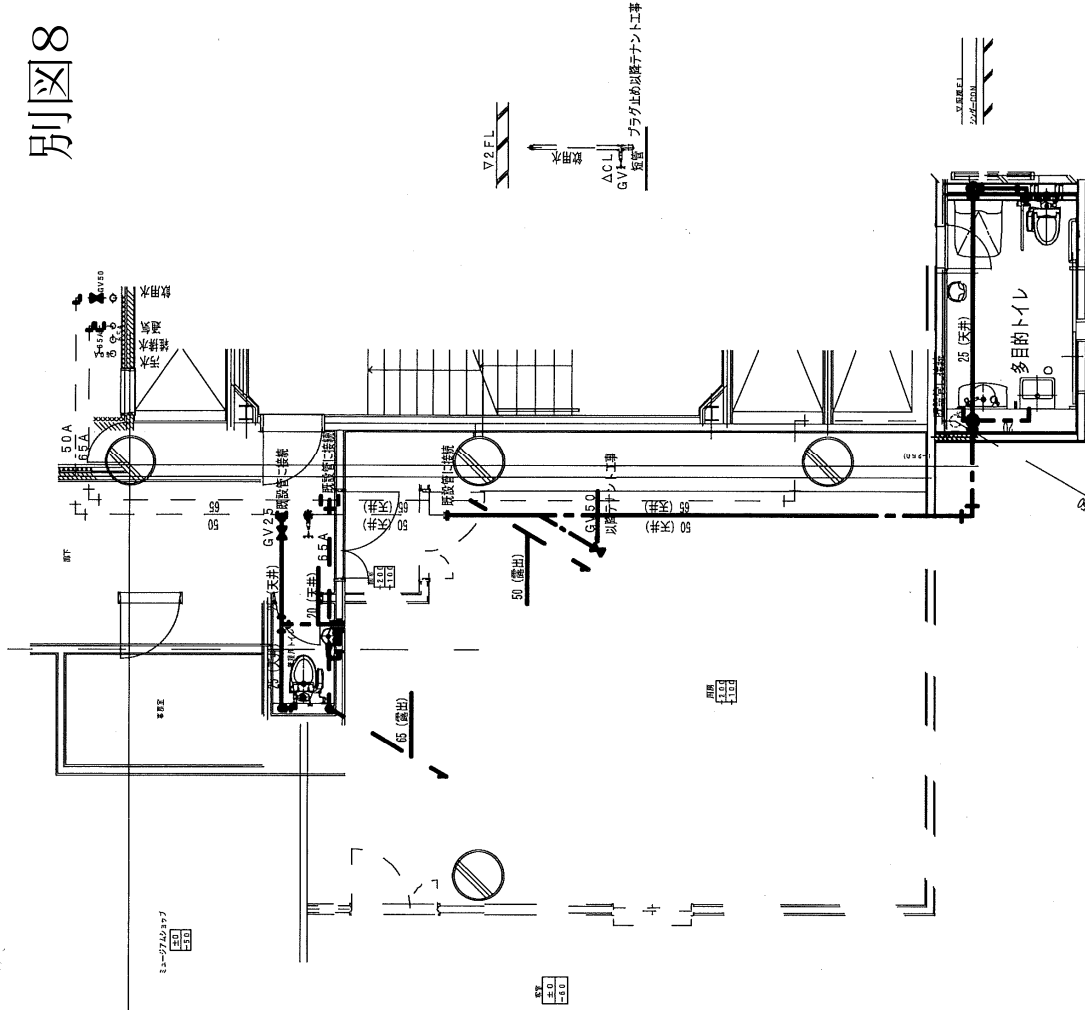


管理用トル、多目的トル共に立下がり管は露出配管
通気管は既設管に接続


シンダー内配管・ピット内配管

■ 天井斜管

空調設備図

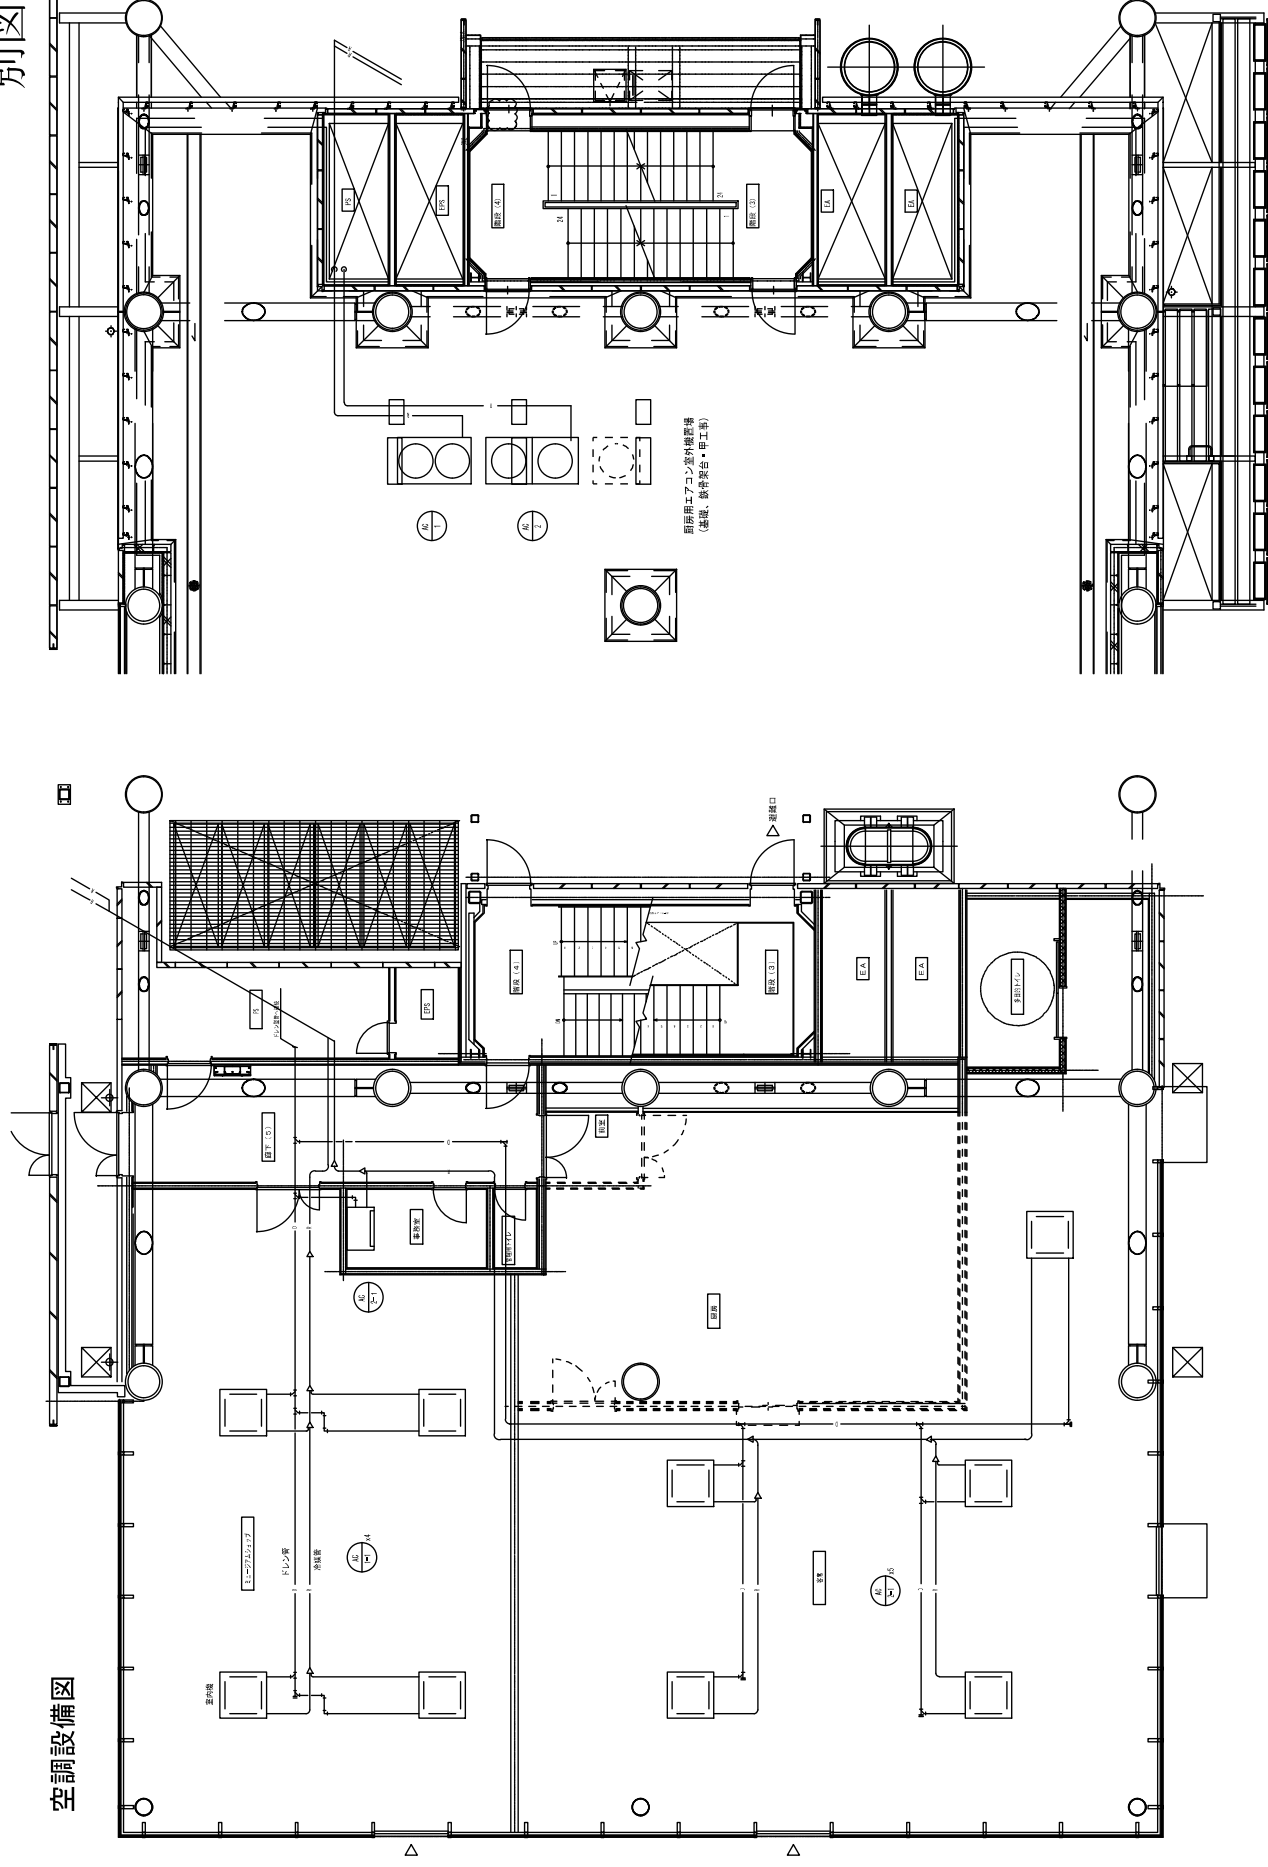

別図 10

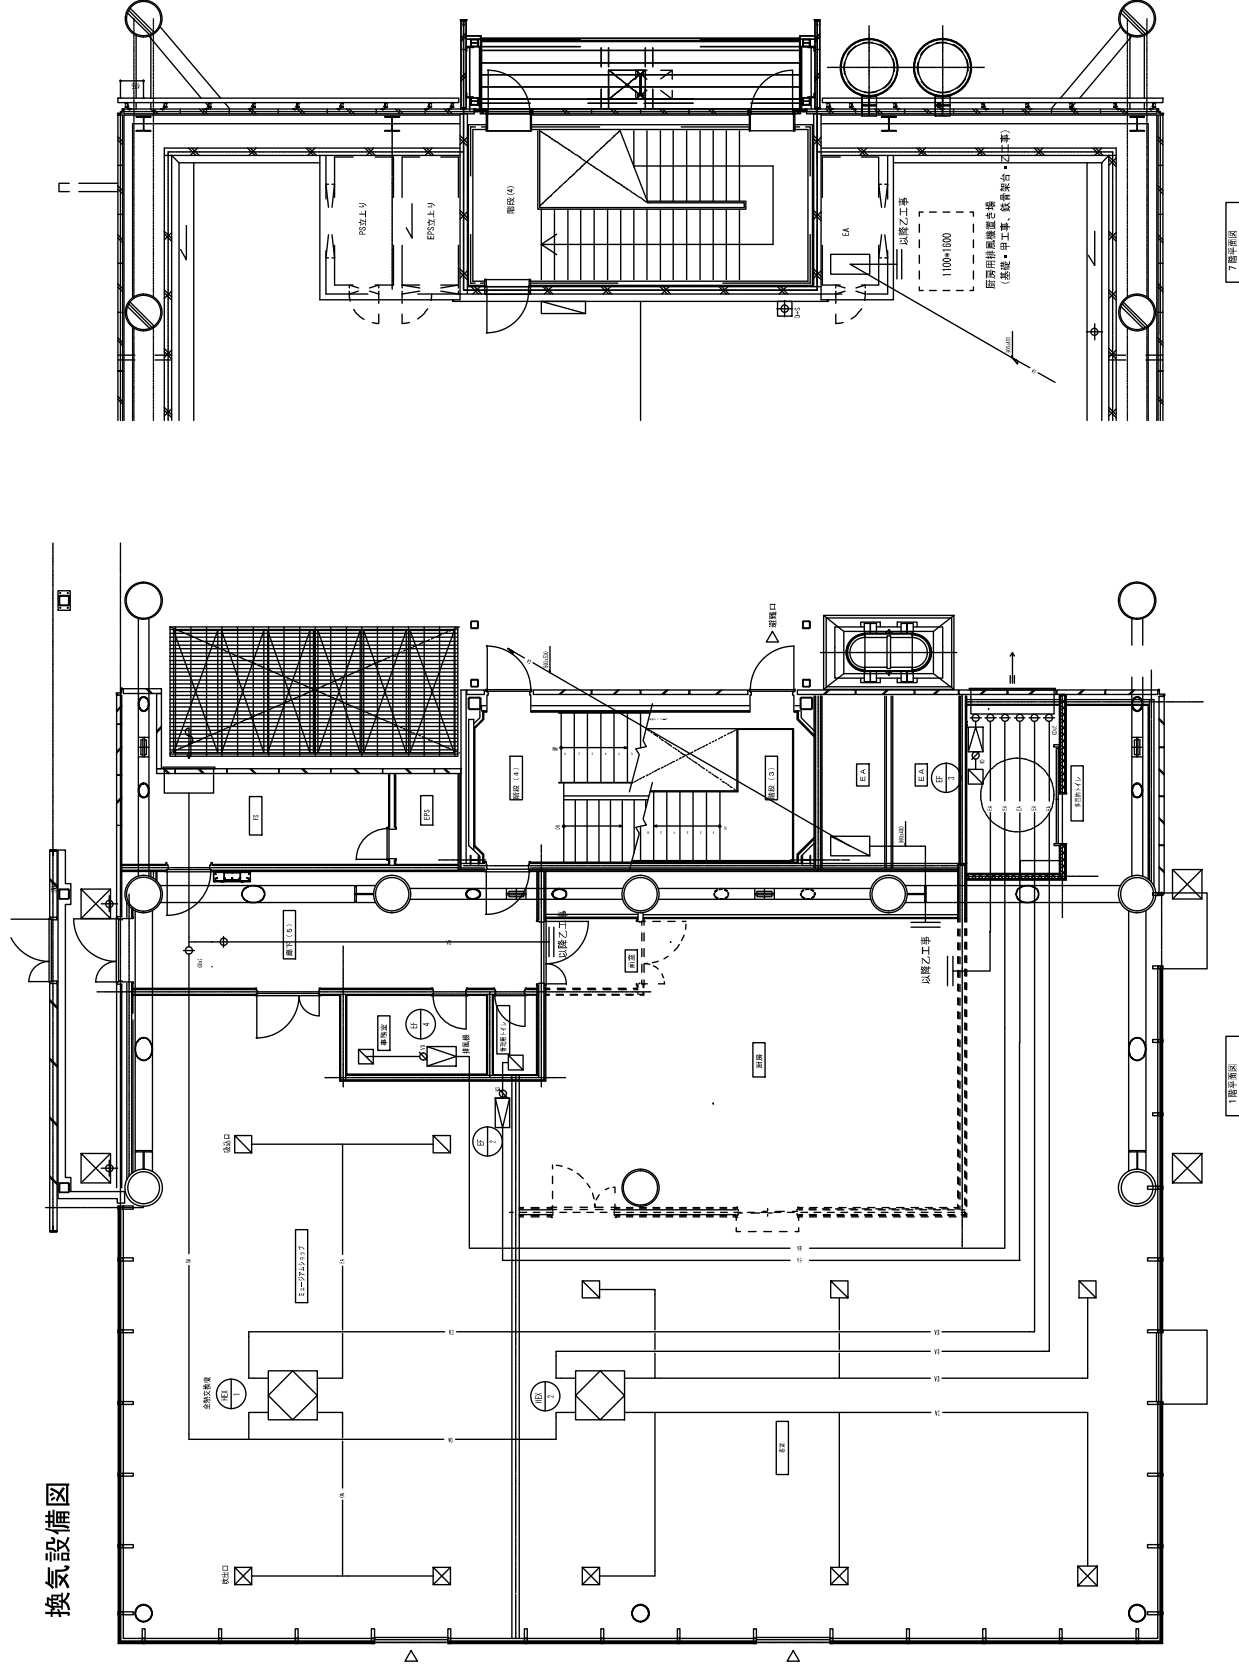

別図 1 2

