街区測量図

縮尺1：1000（　　　　）

震災復興支援対策事業に伴う測量委託（　　　　　　　）

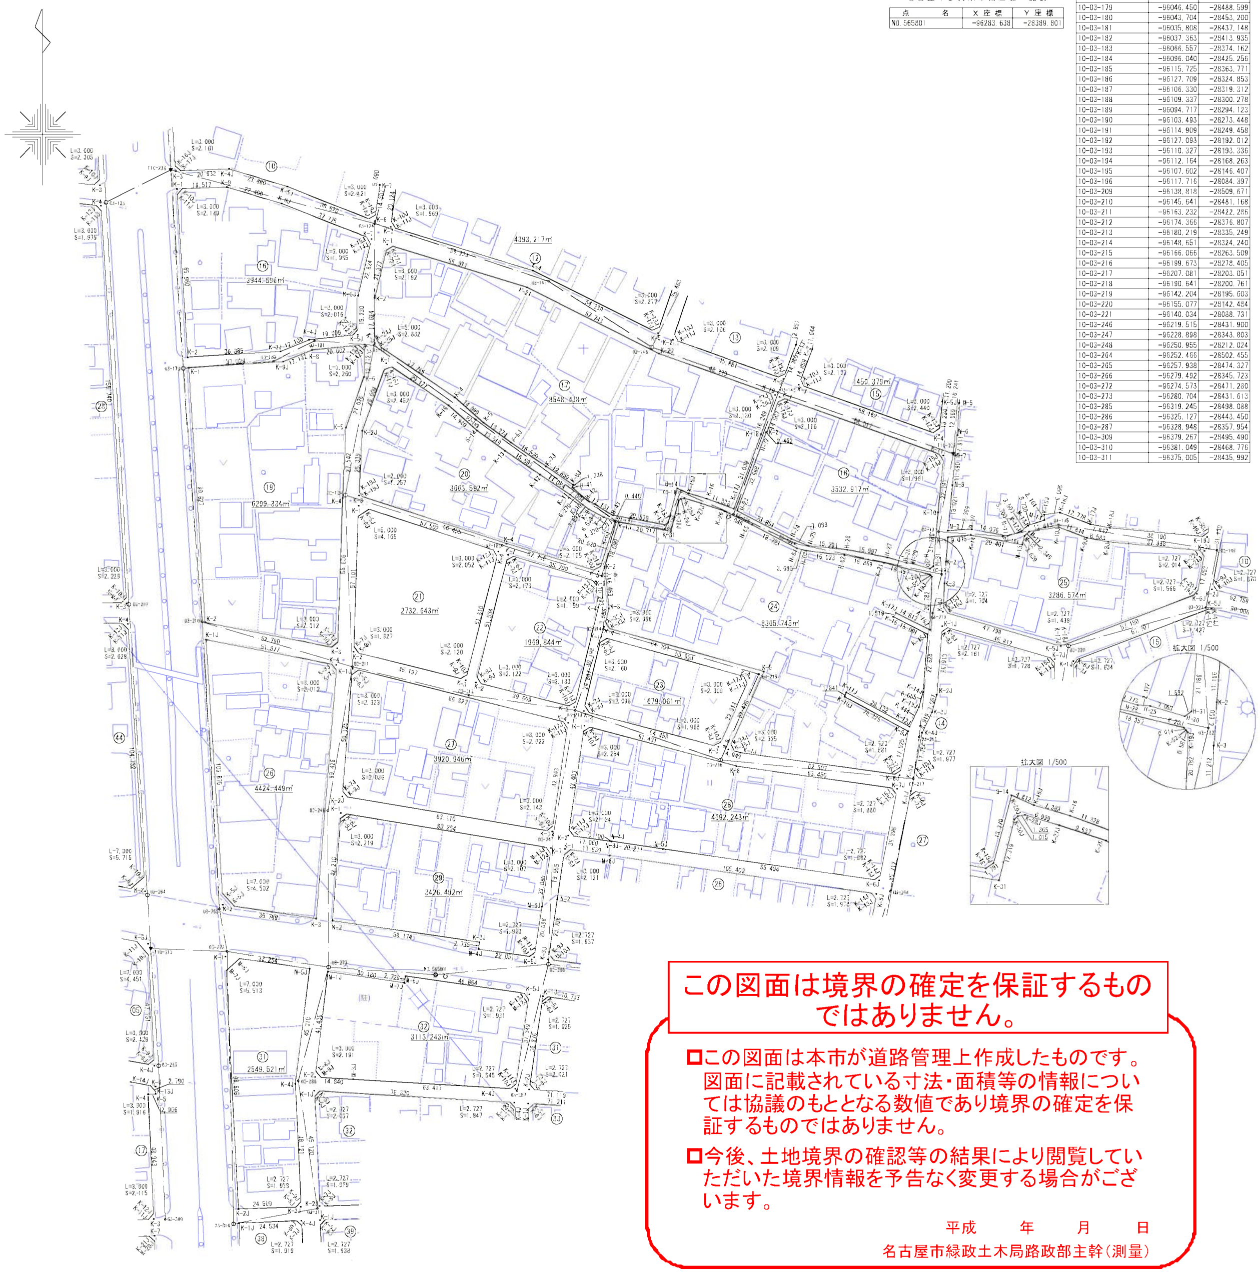

この図面は境界の確定を保証するものではありません。

□この図面は本市が道路管理上作成したものです。図面に記載されている寸法・面積等の情報については協議のもととなる数値であり境界の確定を保証するものではありません。

□今後、土地境界の確認等の結果により閲覧していただいた境界情報を予告なく変更する場合がございます。

平成　　年　　月　　日

名古屋市緑政土木局路政部主幹（測量）

業務委託受託人名　○○○○○○

街区多角点座標一覧表

点名	X座標	Y座標
T10-236	-95968.992	-28493.344
T10-239	-96079.878	-28187.584
T10-310	-96273.394	-28501.147

名古屋市多角水準点座標一覧表

点名	X座標	Y座標
NO.565801	-96283.638	-28389.801

図根多角点座標一覧表

点名	X座標	Y座標
10-03-123	-95981.584	-28518.637
10-03-124	-95989.961	-28413.558
10-03-145	-96012.488	-28345.649
10-03-146	-96038.163	-28305.452
10-03-148	-96055.927	-28255.816
10-03-179	-96046.450	-28488.599
10-03-180	-96043.704	-28453.200
10-03-181	-96035.808	-28437.148
10-03-182	-96037.363	-28413.935
10-03-183	-96066.557	-28374.162
10-03-184	-96096.040	-28425.256
10-03-185	-96115.725	-28363.771
10-03-186	-96127.709	-28324.853
10-03-187	-96106.330	-28319.312
10-03-188	-96109.337	-28300.278
10-03-189	-96094.717	-28294.123
10-03-190	-96103.493	-28273.448
10-03-191	-96114.909	-28249.458
10-03-192	-96127.093	-28192.012
10-03-193	-96110.327	-28193.336
10-03-194	-96112.164	-28168.263
10-03-195	-96107.602	-28146.407
10-03-196	-96117.716	-28084.397
10-03-209	-96138.818	-28509.671
10-03-210	-96145.641	-28481.168
10-03-211	-96163.232	-28422.286
10-03-212	-96174.366	-28376.807
10-03-213	-96180.219	-28335.249
10-03-214	-96148.651	-28324.240
10-03-215	-96166.066	-28263.509
10-03-216	-96199.673	-28278.405
10-03-217	-96207.081	-28203.051
10-03-218	-96190.641	-28200.761
10-03-219	-96142.204	-28195.603
10-03-220	-96155.077	-28142.484
10-03-221	-96140.034	-28088.731
10-03-246	-96219.515	-28431.900
10-03-247	-96228.898	-28343.803
10-03-248	-96250.955	-28212.024
10-03-264	-96252.466	-28502.455
10-03-265	-96257.938	-28474.327
10-03-266	-96279.492	-28345.723
10-03-272	-96274.573	-28471.280
10-03-273	-96280.704	-28431.613
10-03-285	-96319.245	-28498.088
10-03-286	-96325.127	-28443.450
10-03-287	-96328.946	-28357.954
10-03-309	-96379.267	-28495.490
10-03-310	-96381.049	-28468.776
10-03-311	-96375.005	-28435.992

区域標座標一覧表

点名	X座標	Y座標	杭種別
10-39.1-27-K-1J	-96163.954	-28422.234	計算点
10-39.1-27-K-2J	-96213.919	-28426.233	計算点
10-39.1-27-K-3	-96227.652	-28344.265	丸八鋲
10-39.1-27-K-4	-96185.163	-28338.037	丸八鋲
10-39.1-27-K-5J	-96164.522	-28419.981	計算点
10-39.1-27-K-6J	-96166.270	-28422.419	計算点
10-39.1-27-K-7J	-96211.890	-28426.070	計算点
10-39.1-27-K-8J	-96214.256	-28424.225	計算点
10-39.1-27-K-9J	-96227.298	-28346.379	計算点
10-39.1-27-K-10J	-96225.532	-28343.954	計算点
10-39.1-27-K-11J	-96187.163	-28338.330	計算点
10-39.1-27-K-12J	-96184.669	-28339.997	計算点
10-39.1-28-K-1	-96186.252	-28331.637	丸八鋲
10-39.1-28-K-2	-96229.195	-28337.936	丸八鋲
10-39.1-28-M-3J	-96231.626	-28321.050	計算点
10-39.1-28-M-4J	-96231.527	-28321.035	計算点
10-39.1-28-M-5J	-96234.511	-28301.045	計算点
10-39.1-28-K-6J	-96246.713	-28216.426	計算点
10-39.1-28-K-7J	-96210.992	-28209.456	計算点
10-39.1-28-K-8	-96202.048	-28272.272	刻印
10-39.1-28-K-9J	-96186.832	-28329.459	計算点
10-39.1-28-K-10J	-96188.482	-28331.964	計算点
10-39.1-28-M-11J	-96227.094	-28337.627	計算点
10-39.1-28-M-12J	-96229.498	-28335.833	計算点
10-39.1-28-K-13J	-96246.445	-28218.289	計算点
10-39.1-28-K-14J	-96244.866	-28216.066	計算点
10-39.1-28-K-15J	-96212.935	-28209.835	計算点
10-39.1-28-K-16J	-96210.713	-28211.416	計算点
10-39.1-29-K-1	-96220.409	-28426.800	丸八鋲
10-39.1-29-K-2	-96262.487	-28430.140	刻印
10-39.1-29-K-3J	-96270.944	-28372.584	計算点
10-39.1-29-M-4J	-96273.646	-28373.005	計算点
10-39.1-29-K-5J	-96276.834	-28351.186	計算点
10-39.1-29-M-6J	-96256.962	-28348.179	計算点
10-39.1-29-K-7	-96234.148	-28344.687	丸八鋲
10-39.1-29-K-8J	-96220.775	-28424.611	計算点
10-39.1-29-K-9J	-96222.622	-28426.975	計算点
10-39.1-29-M-10J	-96276.556	-28353.089	計算点
10-39.1-29-M-11J	-96274.932	-28350.898	計算点
10-39.1-29-M-12J	-96236.230	-28345.005	計算点
10-39.1-29-M-13J	-96233.800	-28346.764	計算点
10-39.1-31-K-1	-96276.541	-28471.918	刻印
10-39.1-31-K-2J	-96375.222	-28466.915	計算点
10-39.1-31-K-3J	-96374.362	-28442.430	計算点
10-39.1-31-K-4J	-96326.290	-28444.596	計算点
10-39.1-31-M-5J	-96281.326	-28439.010	計算点
10-39.1-31-M-6J	-96277.334	-28466.463	計算点
10-39.1-31-M-7J	-96282.047	-28471.639	計算点
10-39.1-31-K-8J	-96374.430	-28444.366	計算点
10-39.1-31-K-9J	-96372.426	-28442.517	計算点
10-39.1-32-M-1J	-96282.474	-28431.828	計算点
10-39.1-32-K-2	-96323.609	-28436.812	丸八鋲
10-39.1-32-M-3J	-96324.462	-28421.997	計算点
10-39.1-32-K-4J	-96328.182	-28358.689	計算点
10-39.1-32-K-5J	-96291.242	-28353.176	計算点
10-39.1-32-M-6J	-96284.177	-28401.527	計算点
10-39.1-32-M-7J	-96286.870	-28401.970	計算点
10-39.1-32-M-8J	-96321.433	-28436.548	計算点
10-39.1-32-M-9J	-96323.735	-28434.624	計算点
10-39.1-32-K-10J	-96328.074	-28360.533	計算点
10-39.1-32-K-11J	-96326.355	-28358.416	計算点
10-39.1-32-M-12J	-96293.153	-28353.461	計算点
10-39.1-32-M-13J	-96290.963	-28355.087	計算点

区域標座標一覧表

点名	X座標	Y座標	杭種別
10-26-05-K-4J	-96319.254	-28499.700	計算点
10-26-05-K-5J	-96271.536	-28502.152	計算点
10-26-05-K-8J	-96318.799	-28502.086	計算点
10-26-05-K-9J	-96316.828	-28499.825	計算点
10-26-05-K-10J	-96275.981	-28501.924	計算点
10-26-05-K-11J	-96270.706	-28506.525	計算点
10-26-17-K-3	-96379.245	-28499.986	刻印
10-26-17-K-4	-96330.349	-28502.139	刻印
10-26-17-K-5	-96330.220	-28499.176	刻印
10-26-17-K-6	-96327.432	-28499.287	刻印
10-26-17-K-11J	-96379.350	-28502.099	計算点
10-26-17-K-12J	-96377.131	-28500.079	計算点
10-26-17-K-13J	-96329.346	-28499.211	計算点
10-26-17-K-14J	-96327.074	-28501.170	計算点
10-26-24-K-7	-96385.750	-28499.662	刻印
10-26-24-K-20J	-96387.877	-28499.573	計算点
10-26-24-K-21J	-96385.854	-28501.788	計算点

区域標座標一覧表

点名	X座標	Y座標	杭種別
10-36.2-22-K-3	-95975.021	-28520.993	刻印
10-36.2-22-K-9J	-95974.815	-28523.289	計算点
10-36.2-22-K-10J	-95972.720	-28521.141	計算点
10-36.2-28-K-3	-96138.450	-28510.551	刻印
10-36.2-28-K-4	-95983.031	-28520.546	刻印
10-36.2-28-K-9J	-96138.385	-28512.778	計算点
10-36.2-28-K-10J	-96136.226	-28510.694	計算点
10-36.2-28-K-11J	-95985.002	-28520.419	計算点
10-36.2-28-K-12J	-95982.853	-28522.512	計算点
10-36.2-44-K-3	-96251.051	-28503.373	刻印
10-36.2-44-K-4	-96146.533	-28510.057	刻印
10-36.2-44-K-9J	-96249.978	-28508.987	計算点
10-36.2-44-K-10J	-96245.347	-28503.737	計算点
10-36.2-44-K-11J	-96148.556	-28509.928	計算点
10-36.2-44-K-12J	-96146.471	-28512.084	計算点

区域標座標一覧表

点名	X座標	Y座標	杭種別
10-39.1-20-K-1	-96044.554	-28409.077	丸八鋲
10-39.1-20-K-2J	-96070.917	-28418.538	計算点
10-39.1-20-K-3	-96096.228	-28419.725	丸八鋲
10-39.1-20-K-4	-96115.002	-28362.259	金属鋲
10-39.1-20-K-5	-96125.985	-28326.136	丸八鋲
10-39.1-20-K-6J	-96106.439	-28319.859	計算点
10-39.1-20-K-7J	-96106.167	-28320.205	計算点
10-39.1-20-K-8	-96104.689	-28324.264	丸八鋲
10-39.1-20-K-9	-96101.538	-28330.106	刻印
10-39.1-20-K-10	-96099.803	-28332.420	刻印
10-39.1-20-K-11	-96095.943	-28337.361	刻印
10-39.1-20-K-12	-96088.070	-28349.039	刻印
10-39.1-20-K-13	-96078.788	-28362.796	金属鋲
10-39.1-20-K-14	-96070.808	-28373.708	金属鋲
10-39.1-20-K-15	-96060.993	-28384.972	コンクリート杭
10-39.1-20-K-16J	-96045.935	-28407.051	計算点
10-39.1-20-K-17J	-96046.861	-28409.905	計算点
10-39.1-20-K-18J	-96094.973	-28419.666	計算点
10-39.1-20-K-19J	-96096.619	-28418.530	計算点
10-39.1-20-K-20J	-96125.373	-28328.150	計算点
10-39.1-20-K-21J	-96123.981	-28325.493	計算点
10-39.1-21-K-1	-96100.300	-28419.902	丸八鋲
10-39.1-21-K-2	-96157.369	-28421.809	丸八鋲
10-39.1-21-K-3	-96168.429	-28377.986	丸八鋲
10-39.1-21-K-4	-96118.207	-28365.259	丸八鋲
10-39.1-21-K-5J	-96101.597	-28415.944	計算点
10-39.1-21-K-6J	-96104.463	-28420.041	計算点
10-39.1-21-K-7J	-96155.444	-28421.745	計算点
10-39.1-21-K-8J	-96157.841	-28419.941	計算点
10-39.1-21-K-9J	-96167.910	-28380.042	計算点
10-39.1-21-K-10J	-96166.374	-28377.465	計算点
10-39.1-21-K-11J	-96120.197	-28365.763	計算点
10-39.1-21-K-12J	-96117.568	-28367.209	計算点
10-39.1-22-K-1	-96119.409	-28361.450	丸八鋲
10-39.1-22-K-2	-96169.368	-28374.095	丸八鋲
10-39.1-22-K-3	-96179.088	-28335.635	丸八鋲
10-39.1-22-K-4	-96140.014	-28326.194	刻印
10-39.1-22-K-5	-96129.779	-28327.289	丸八鋲
10-39.1-22-K-6J	-96120.040	-28359.371	計算点
10-39.1-22-K-7J	-96121.515	-28361.983	計算点
10-39.1-22-K-8J	-96167.311	-28373.575	計算点
10-39.1-22-K-9J	-96169.888	-28372.038	計算点
10-39.1-22-K-10J	-96178.566	-28337.702	計算点
10-39.1-22-K-11J	-96177.015	-28335.134	計算点
10-39.1-22-K-12J	-96130.971	-28327.162	計算点
10-39.1-22-K-13J	-96129.431	-28328.437	計算点
10-39.1-23-K-1	-96151.504	-28324.871	丸八鋲
10-39.1-23-K-2	-96180.568	-28331.881	丸八鋲
10-39.1-23-K-3	-96194.527	-28279.248	丸八鋲
10-39.1-23-K-4	-96167.606	-28267.151	丸八鋲
10-39.1-23-K-5J	-96152.084	-28322.791	計算点
10-39.1-23-K-6J	-96153.604	-28325.378	計算点
10-39.1-23-K-7J	-96178.529	-28331.389	計算点
10-39.1-23-K-8J	-96181.106	-28329.853	計算点
10-39.1-23-K-9J	-96194.022	-28281.150	計算点
10-39.1-23-K-10J	-96192.732	-28278.441	計算点
10-39.1-23-K-11J	-96169.704	-28268.094	計算点
10-39.1-23-K-12J	-96166.988	-28269.367	計算点
10-39.1-24-K-1J	-96106.683	-28318.347	計算点
10-39.1-24-K-2	-96123.913	-28323.859	刻印
10-39.1-24-K-3	-96140.287	-28322.150	コンクリート杭
10-39.1-24-K-4	-96147.632	-28323.934	丸八鋲
10-39.1-24-K-5	-96165.041	-28261.617	プレート
10-39.1-24-M-6	-96195.555	-28275.389	丸八鋲
10-39.1-24-K-7J	-96196.805	-28270.600	計算点
10-39.1-24-K-8J	-96205.631	-28208.416	計算点
10-39.1-24-K-9J	-96188.427	-28205.075	計算点
10-39.1-24-K-10J	-96174.981	-28229.891	計算点
10-39.1-24-K-11J	-96173.244	-28229.281	計算点
10-39.1-24-K-12J	-96186.646	-28204.546	計算点
10-39.1-24-K-13J	-96179.023	-28200.914	計算点
10-39.1-24-K-14J	-96173.204	-28199.240	計算点
10-39.1-24-K-15J	-96150.446	-28197.454	計算点
10-39.1-24-K-16	-96143.684	-28210.845	コンクリート杭
10-39.1-24-K-17J	-96142.062	-28210.022	計算点
10-39.1-24-K-18J	-96148.702	-28196.782	計算点
10-39.1-24-K-19J	-96127.932	-28196.068	計算点
10-39.1-24-K-20J	-96127.038	-28196.870	計算点
10-39.1-24-K-21	-96122.466	-28214.649	金属鋲
10-39.1-24-K-26	-96102.345	-28276.988	金属鋲
10-39.1-24-K-27J	-96099.314	-28286.136	計算点
10-39.1-24-K-28J	-96097.228	-28292.817	計算点
10-39.1-24-K-29J	-96097.488	-28294.157	計算点
10-39.1-24-K-30J	-96098.169	-28294.909	計算点
10-39.1-24-K-31	-96110.115	-28297.916	プレート
10-39.1-24-K-32J	-96145.605	-28323.441	計算点
10-39.1-24-K-33J	-96148.193	-28321.925	計算点
10-39.1-24-N-34J	-96193.436	-28274.432	計算点
10-39.1-24-N-35J	-96196.143	-28273.139	計算点
10-39.1-24-K-36J	-96205.366	-28210.278	計算点
10-39.1-24-K-37J	-96203.784	-28208.057	計算点
10-39.1-24-K-52J	-96127.486	-28196.450	計算点
10-39.1-24-H-62	-96119.376	-28230.214	座標変換点
10-39.1-24-H-63	-96117.775	-28245.151	座標変換点
10-39.1-24-H-64	-96116.823	-28248.711	座標変換点
10-39.1-24-H-65	-96107.712	-28266.204	座標変換点
10-39.1-25-K-4J	-96141.749	-28191.468	計算点
10-39.1-25-K-6J	-96134.677	-28092.188	計算点
10-39.1-25-K-7J	-96117.893	-28089.178	計算点
10-39.1-25-K-8J	-96114.326	-28126.998	計算点
10-39.1-25-K-9J	-96112.747	-28135.434	計算点
10-39.1-25-K-10J	-96108.497	-28146.489	計算点
10-39.1-25-M-11	-96110.343	-28157.954	コンクリート角
10-39.1-25-M-12	-96111.962	-28159.650	コンクリート角
10-39.1-25-M-13	-96115.460	-28160.654	コンクリート角
10-39.1-25-K-14	-96111.733	-28180.712	金属鋲
10-39.1-25-K-15J	-96140.016	-28191.390	計算点
10-39.1-25-K-16J	-96142.234	-28189.804	計算点
10-39.1-25-K-17J	-96154.732	-28146.965	計算点
10-39.1-25-K-18J	-96154.620	-28144.240	計算点
10-39.1-25-K-19J	-96135.237	-28093.650	計算点
10-39.1-25-K-20J	-96133.136	-28091.911	計算点
10-39.1-25-K-21J	-96119.875	-28089.533	計算点
10-39.1-25-K-22J	-96117.704	-28091.183	計算点
10-39.1-26-K-1J	-96152.564	-28479.607	計算点
10-39.1-26-K-2	-96256.226	-28472.964	刻印
10-39.1-26-K-3	-96261.596	-28436.569	刻印
10-39.1-26-K-4	-96162.491	-28428.587	丸八鋲
10-39.1-26-K-5J	-96251.734	-28473.252	計算点
10-39.1-26-K-6J	-96256.883	-28468.511	計算点
10-39.1-26-K-7J	-96164.497	-28428.748	計算点
10-39.1-26-K-8J	-96162.107	-28430.562	計算点

区域標座標一覧表

点名	X座標	Y座標	杭種別
10-39.1-10-K-3	-95969.508	-28491.452	刻印
10-39.1-10-K-4J	-95968.593	-28470.539	計算点
10-39.1-10-K-5J	-95975.497	-28447.679	計算点
10-39.1-10-K-6	-95988.974	-28413.629	丸八鋲
10-39.1-10-K-7	-95974.812	-28411.598	コンクリート杭
10-39.1-10-K-16J	-95967.411	-28491.584	計算点
10-39.1-10-K-17J	-95969.416	-28489.353	計算点
10-39.1-10-K-18J	-95988.083	-28415.880	計算点
10-39.1-10-K-19J	-95986.577	-28413.285	計算点
10-39.1-12-K-3	-95991.245	-28407.341	丸八鋲
10-39.1-12-K-4	-96008.398	-28351.701	プレート
10-39.1-12-K-5	-96032.644	-28303.071	丸八鋲
10-39.1-12-K-10J	-95989.295	-28407.072	計算点
10-39.1-12-K-11J	-95991.825	-28405.460	計算点
10-39.1-12-K-12J	-96031.628	-28305.109	計算点
10-39.1-12-K-13J	-96030.489	-28302.333	計算点
10-39.1-13-K-2	-96035.257	-28297.083	丸八鋲
10-39.1-13-K-3	-96050.723	-28253.887	丸八鋲
10-39.1-13-K-4J	-96037.263	-28248.882	計算点
10-39.1-13-K-10J	-96033.264	-28296.402	計算点
10-39.1-13-K-11J	-96035.967	-28295.101	計算点
10-39.1-13-K-12J	-96050.012	-28255.872	計算点
10-39.1-13-K-13J	-96048.747	-28253.152	計算点
10-39.1-15-K-2	-96039.025	-28242.575	刻印
10-39.1-15-K-3	-96052.932	-28247.807	丸八鋲
10-39.1-15-K-4	-96072.592	-28193.069	丸八鋲
10-39.1-15-K-5J	-96059.422	-28191.774	計算点
10-39.1-15-K-10J	-96050.931	-28247.054	計算点
10-39.1-15-K-11J	-96053.654	-28245.795	計算点
10-39.1-15-K-12J	-96071.767	-28195.366	計算点
10-39.1-15-K-13J	-96070.163	-28192.830	計算点
10-39.1-16-K-1	-95976.453	-28490.935	刻印
10-39.1-16-K-2	-96042.277	-28486.702	丸八鋲
10-39.1-16-K-3J	-96039.898	-28450.395	計算点
10-39.1-16-K-4J	-96035.378	-28439.171	計算点
10-39.1-16-K-5J	-96033.402	-28420.174	計算点
10-39.1-16-K-6J	-96018.172	-28420.113	計算点
10-39.1-16-K-7	-95995.968	-28414.830	丸八鋲
10-39.1-16-K-8J	-95982.102	-28449.968	計算点
10-39.1-16-K-9	-95975.697	-28471.433	刻印
10-39.1-16-K-10J	-95976.370	-28488.788	計算点
10-39.1-16-K-11J	-95978.597	-28490.797	計算点
10-39.1-16-K-12J	-96033.611	-28422.179	計算点
10-39.1-16-K-13J	-96031.386	-28420.166	計算点
10-39.1-16-K-14J	-95997.899	-28415.290	計算点
10-39.1-16-K-15J	-95995.239	-28416.677	計算点
10-39.1-17-K-1	-95998.179	-28408.717	丸八鋲
10-39.1-17-K-2	-96018.979	-28413.652	丸八鋲
10-39.1-17-K-3	-96036.603	-28413.722	丸八鋲
10-39.1-17-K-4	-96057.812	-28382.474	金属鋲
10-39.1-17-K-5	-96067.701	-28371.197	丸八鋲
10-39.1-17-K-6J	-96075.520	-28360.470	座標変換点
10-39.1-17-K-7J	-96084.795	-28346.787	計算点
10-39.1-17-K-8J	-96092.000	-28336.147	計算点
10-39.1-17-K-13J	-96106.732	-28298.962	計算点
10-39.1-17-G-14	-96093.418	-28295.446	L型側溝
10-39.1-17-K-15J	-96095.357	-28291.042	計算点
10-39.1-17-K-17J	-96101.420	-28273.345	計算点
10-39.1-17-K-18	-96072.239	-28262.766	刻印
10-39.1-17-K-19	-96056.992	-28257.147	丸八鋲
10-39.1-17-K-20	-96040.664	-28302.635	刻印
10-39.1-17-K-21	-96014.827	-28354.275	刻印
10-39.1-17-K-22J	-95998.820	-28406.620	計算点
10-39.1-17-K-23J	-96000.312	-28409.223	計算点
10-39.1-17-K-24J	-96033.771	-28413.711	計算点
10-39.1-17-K-25J	-96038.194	-28411.379	計算点
10-39.1-17-K-26J	-96058.991	-28257.884	計算点
10-39.1-17-K-27J	-96056.273	-28259.152	計算点
10-39.1-17-H-41	-96093.187	-28336.492	座標変換点
10-39.1-17-H-42	-96097.659	-28331.101	座標変換点
10-39.1-17-H-43	-96103.897	-28320.674	座標変換点
10-39.1-18-K-1	-96057.657	-28255.341	丸八鋲
10-39.1-18-K-2	-96071.283	-28260.319	刻印
10-39.1-18-K-10	-96102.741	-28193.477	コンクリート杭
10-39.1-18-K-11	-96080.654	-28191.330	丸八鋲
10-39.1-18-K-12J	-96058.372	-28253.350	計算点
10-39.1-18-K-13J	-96059.644	-28256.067	計算点
10-39.1-18-K-14J	-96082.546	-28191.513	計算点
10-39.1-18-K-15J	-96080.011	-28193.118	計算点
10-39.1-18-H-22	-96071.483	-28260.736	座標変換点
10-39.1-18-H-23	-96102.137	-28272.029	座標変換点
10-39.1-18-H-24	-96113.186	-28250.892	座標変換点
10-39.1-18-H-25	-96115.796	-28244.302	座標変換点
10-39.1-18-H-26	-96117.484	-28229.104	座標変換点
10-39.1-18-H-27	-96120.408	-28213.376	座標変換点
10-39.1-18-H-28	-96122.606	-28205.920	座標変換点
10-39.1-18-H-29	-96122.815	-28203.457	座標変換点
10-39.1-18-H-30	-96124.783	-28196.684	座標変換点
10-39.1-18-H-31	-96123.839	-28195.402	座標変換点
10-39.1-19-K-1	-96046.223	-28486.444	刻印
10-39.1-19-K-2	-96145.846	-28480.067	刻印
10-39.1-19-K-3	-96155.956	-28428.254	丸八鋲
10-39.1-19-K-4	-96097.154	-28426.254	刻印
10-39.1-19-K-5	-96069.641	-28424.989	金属鋲
10-39.1-19-K-6	-96049.857	-28417.869	プレート
10-39.1-19-K-7	-96037.146	-28417.695	丸八鋲
10-39.1-19-K-8	-96039.309	-28438.183	プレート
10-39.1-19-K-9J	-96043.870	-28449.490	計算点
10-39.1-19-K-10J	-96155.513	-28430.523	計算点
10-39.1-19-K-11J	-96153.645	-28428.176	計算点
10-39.1-19-K-12J	-96039.405	-28417.726	計算点
10-39.1-19-K-13J	-96037.383	-28419.942	計算点

凡例

◎	名古屋市多角水準点
▽	街区三角点
▼	街区多角点
⦶	図根多角点（真鍮鋲）
⊖	図根多角点
⊕	細部多角点

凡例

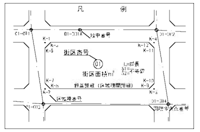

平成　　年　　月　　調整