


# みどりが丘公園会館平面図

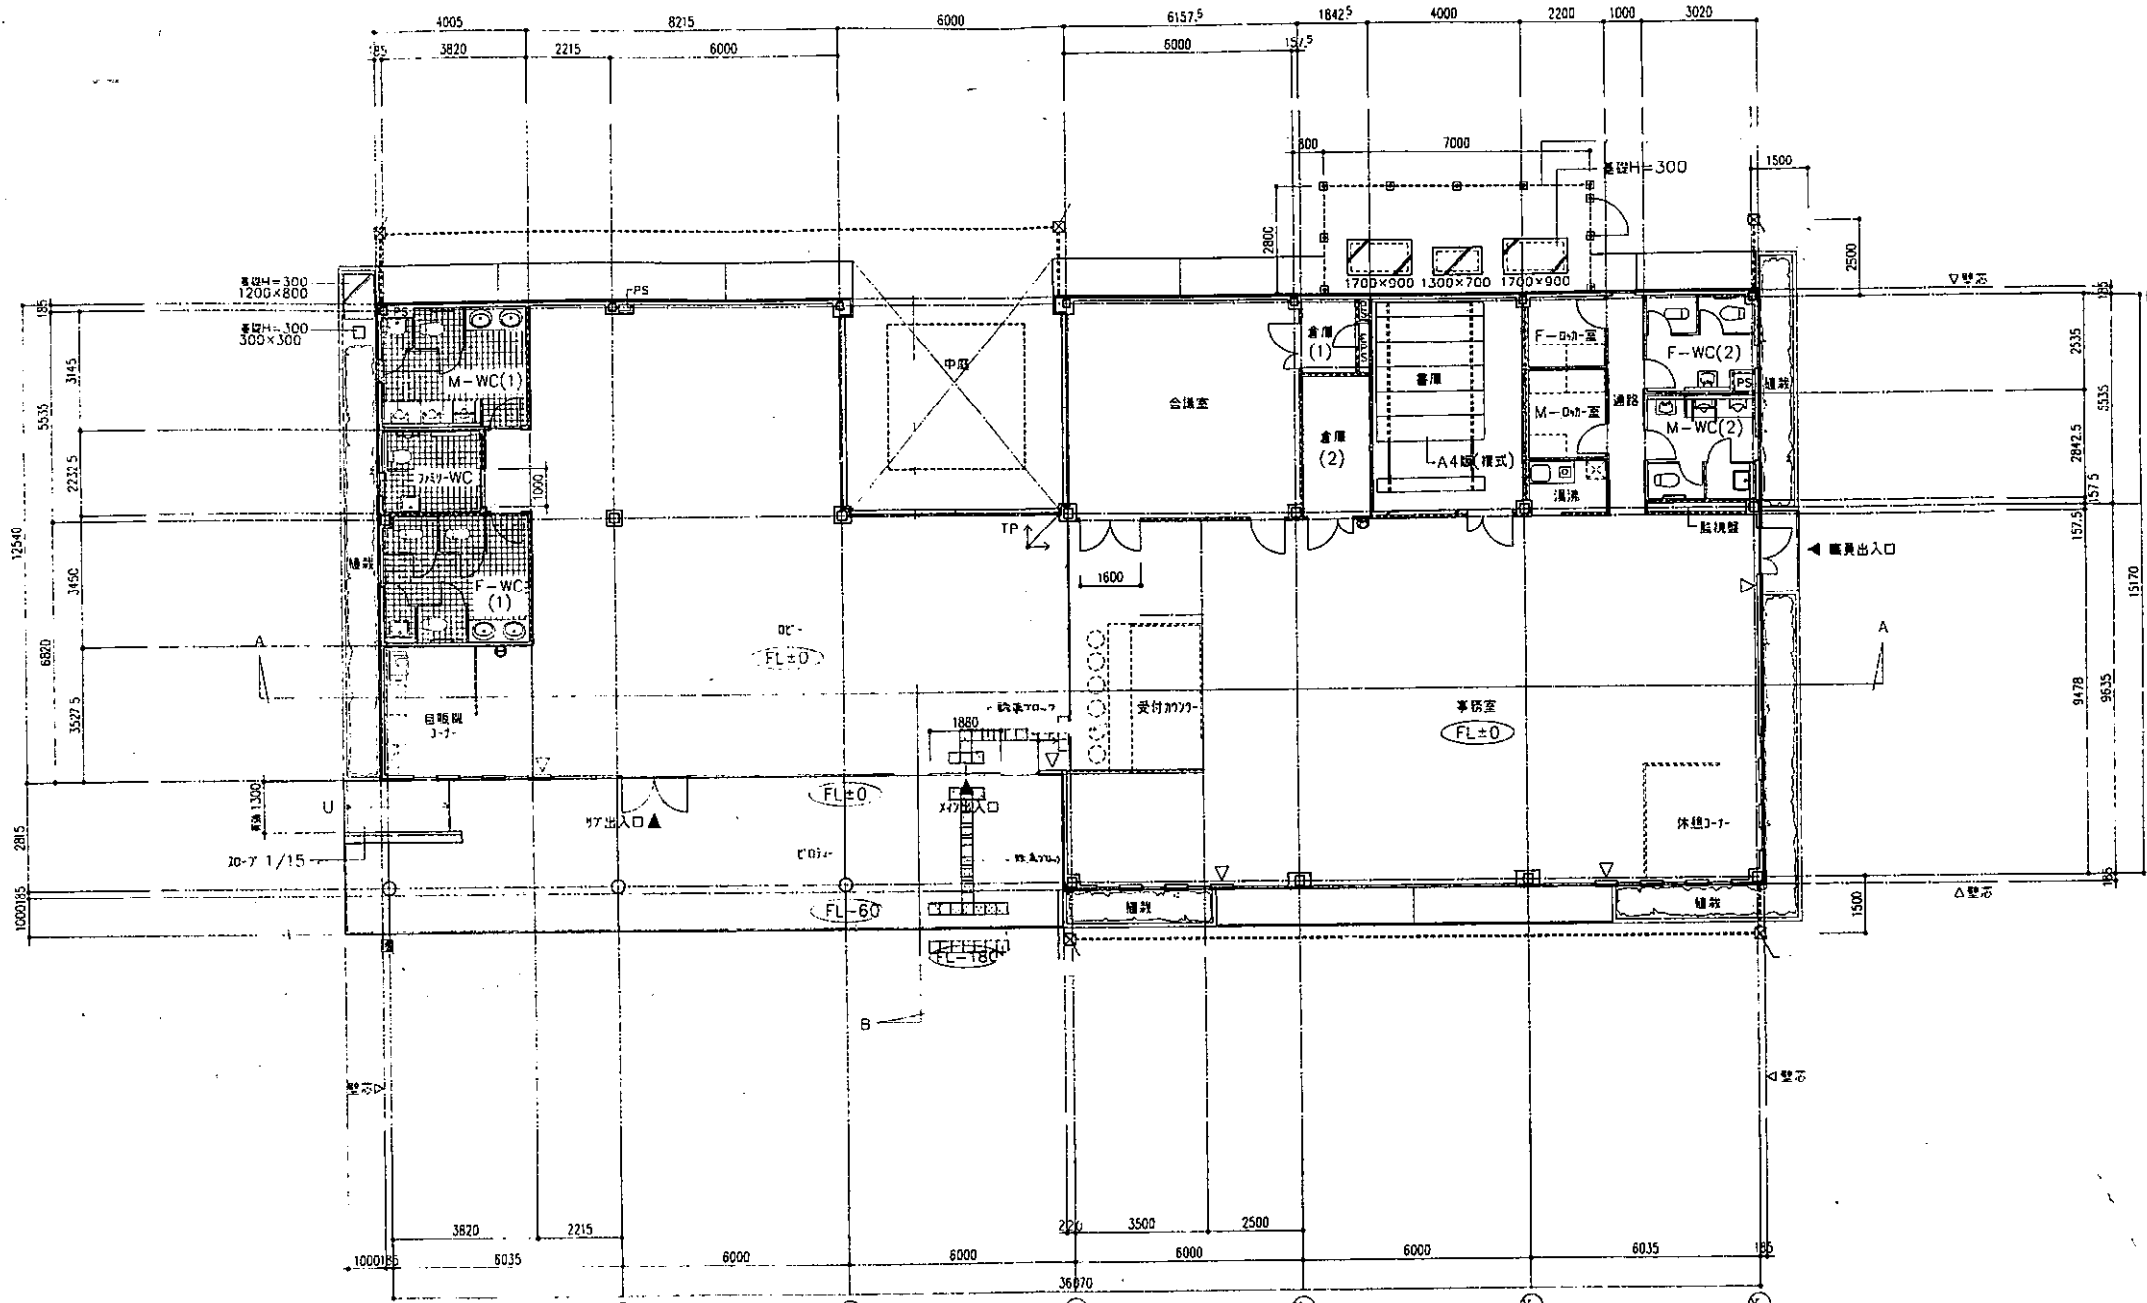

# みどりが丘公園会館立面図・断面図

