


名古屋市農業文化園・戸田川緑地 サービスセンター平面図・屋根伏図

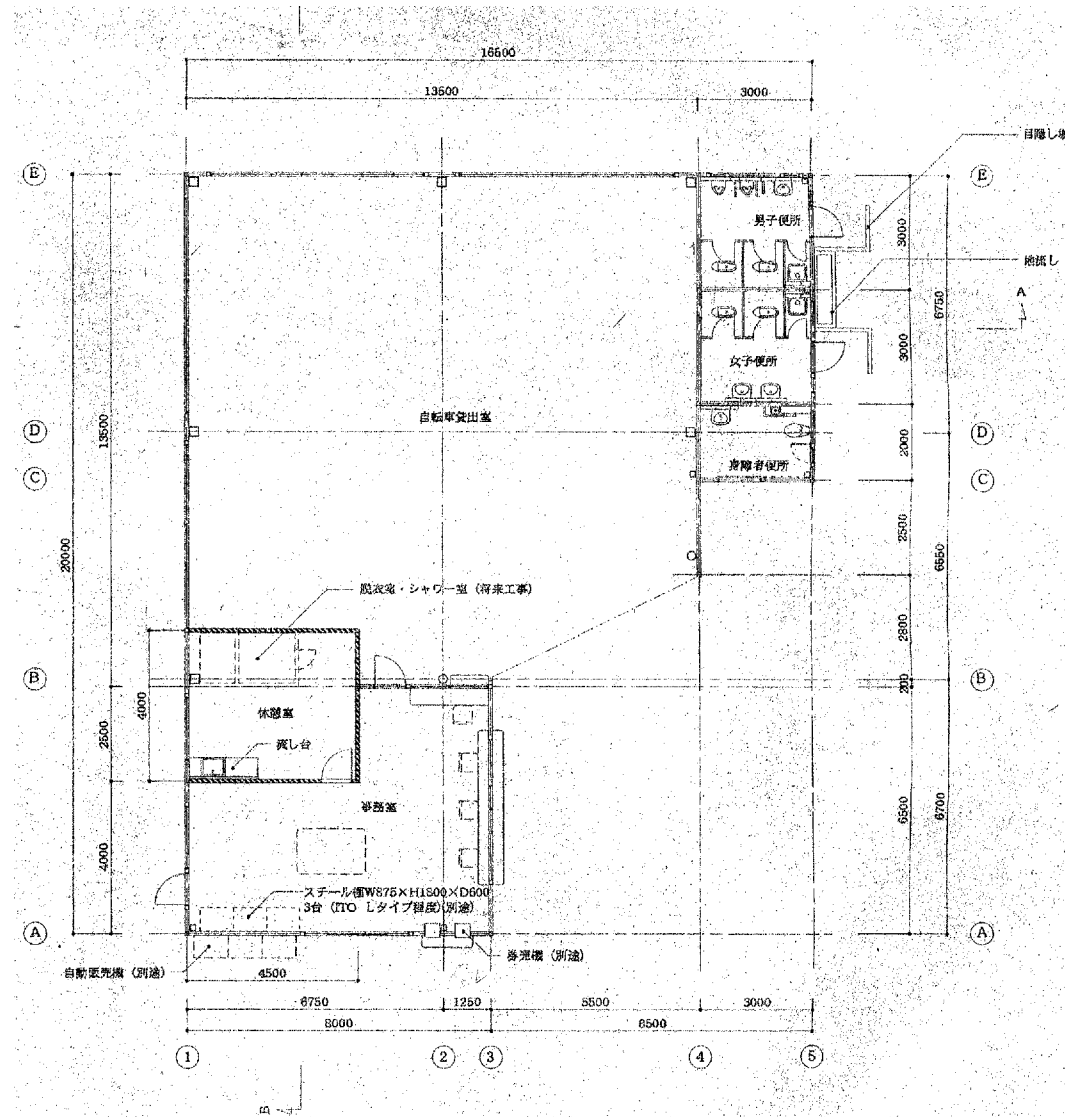


平面图 S=1:100

***** LGS65型下地



※設備工事は別途とする。

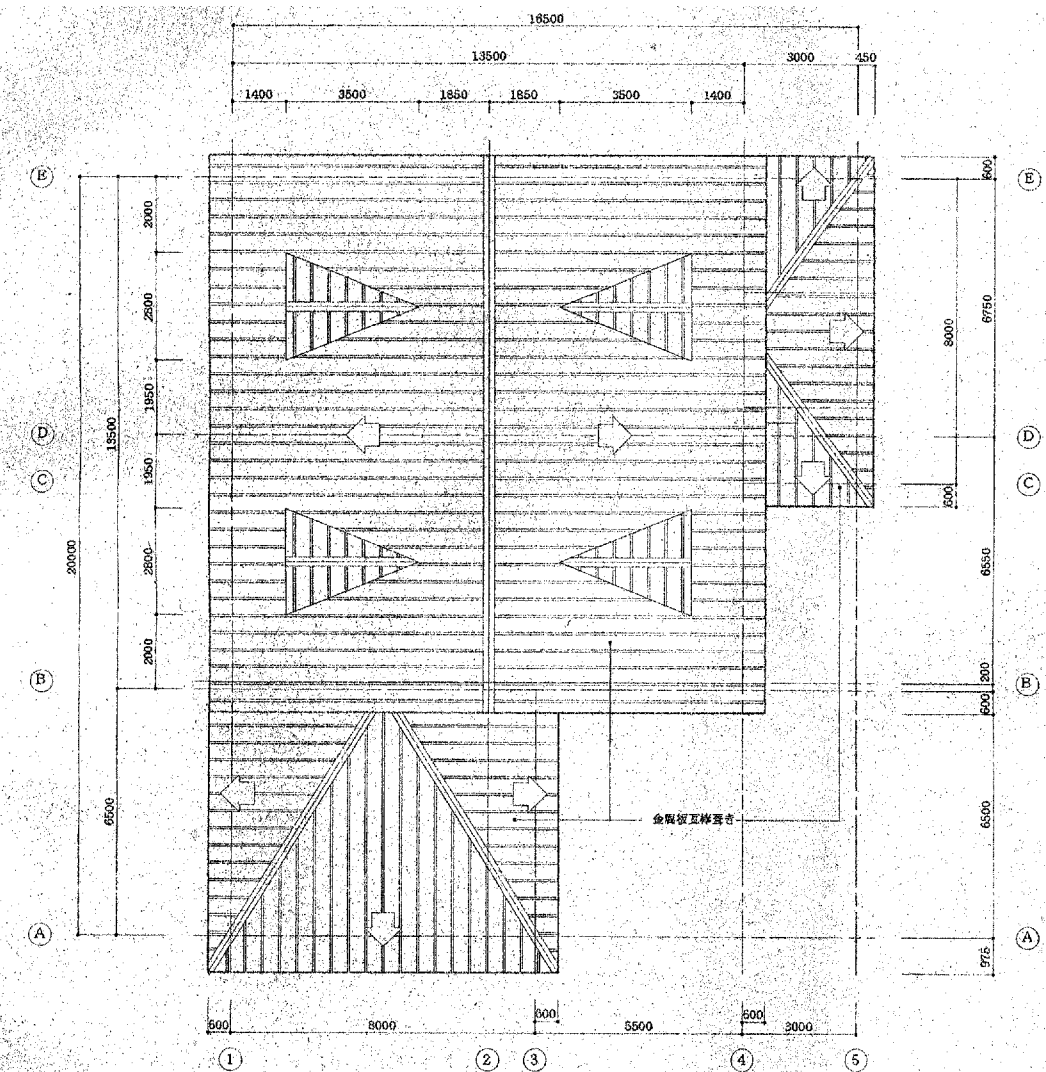


屋根伏図 S=1:100


名古屋市農業文化園・戸田川緑地 サービスセンター立面図・断面図

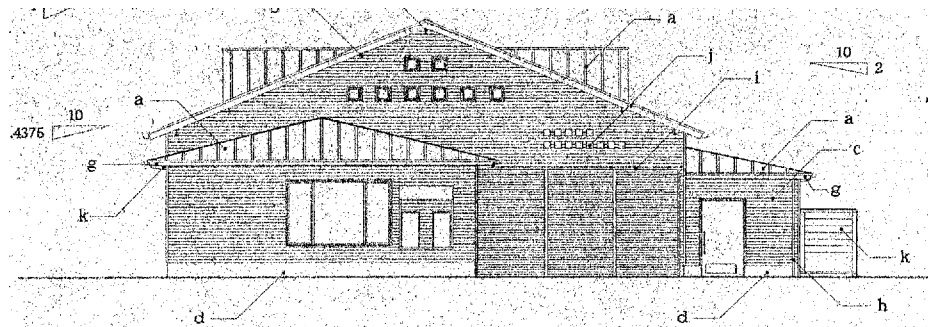


南立面図 S=1:100

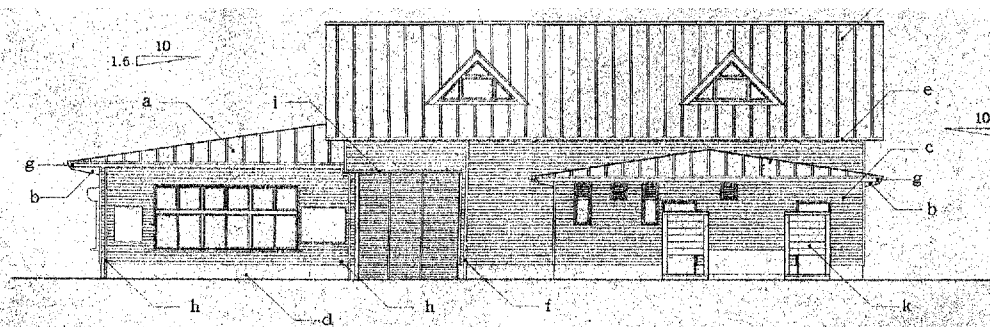

東立面図 S=1:100

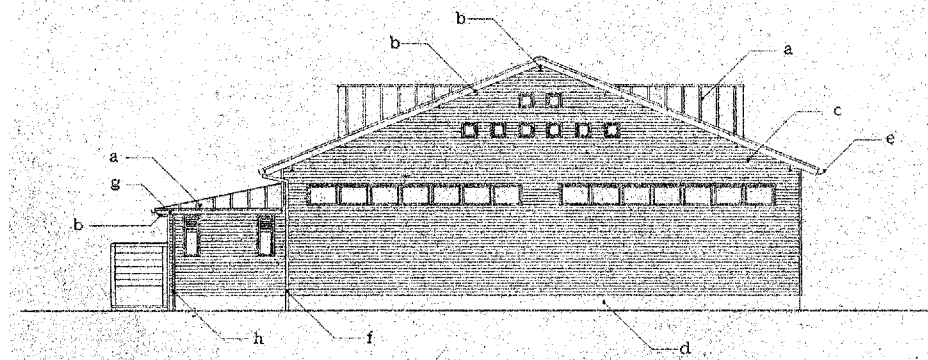


北立面図 S=1:100

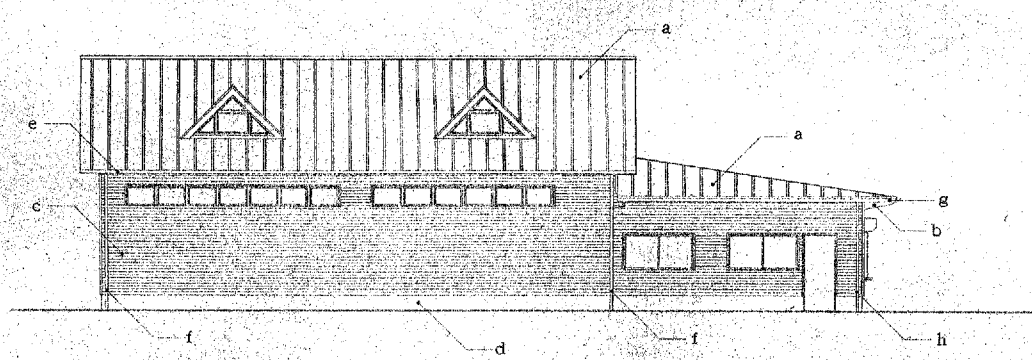


西立面図 S=1:100

外部仕上凡例	
a	屋根：金属板瓦葺き
b	H型鋼OF塗り 先端部切新加工 50φ 100φ (150,200)
c	外壁：ひのき無垢半割丸太 木材保護塗料塗り
d	外部の木：コンクリート化粧部材打設し、H=400
e	軒樋：塩ビ板 角型(前寄部) 樋120° VF塗り
f	壁樋：VF管 75φ VF塗り 継ぎ金物共
g	軒樋：塩ビ板住宅用軒樋 松下電工シビルスケーPC77組設 VF塗り
h	壁樋：塩ビ板住宅用壁樋 松下電工シビルスケーPC40組設 VF塗り 継ぎ金物共
i	水取見切り線 45×105加工
j	ステンレス増文字 SUS304 HL仕上げ 180×180 t=20
k	目隠し扉 ひのき両下見取部 15° 木材保護塗料塗り

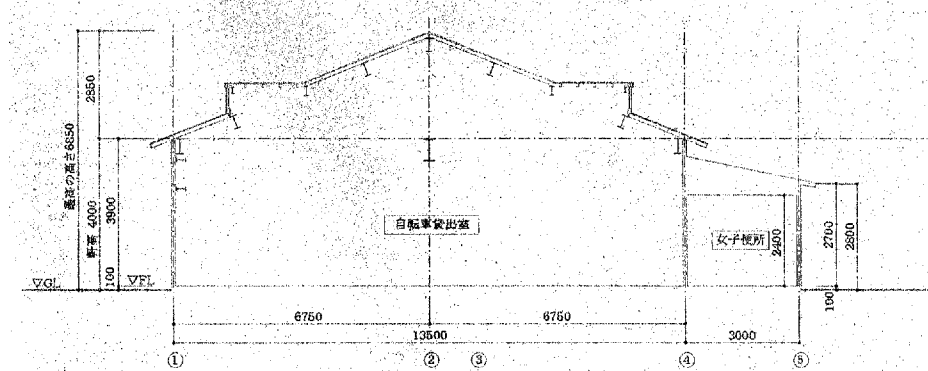


A-A断面図 S=1:100

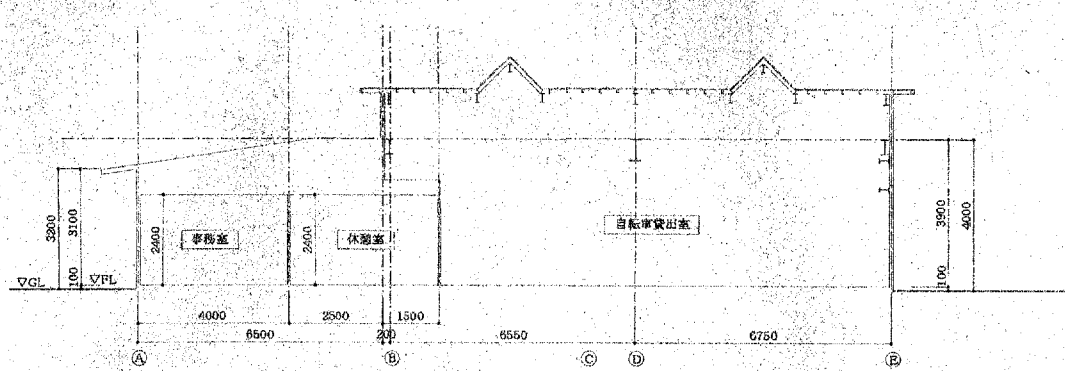


B-B断面図 S=1:100

名古屋市農業文化園・戸田川緑地 ボランティアハウス平面図

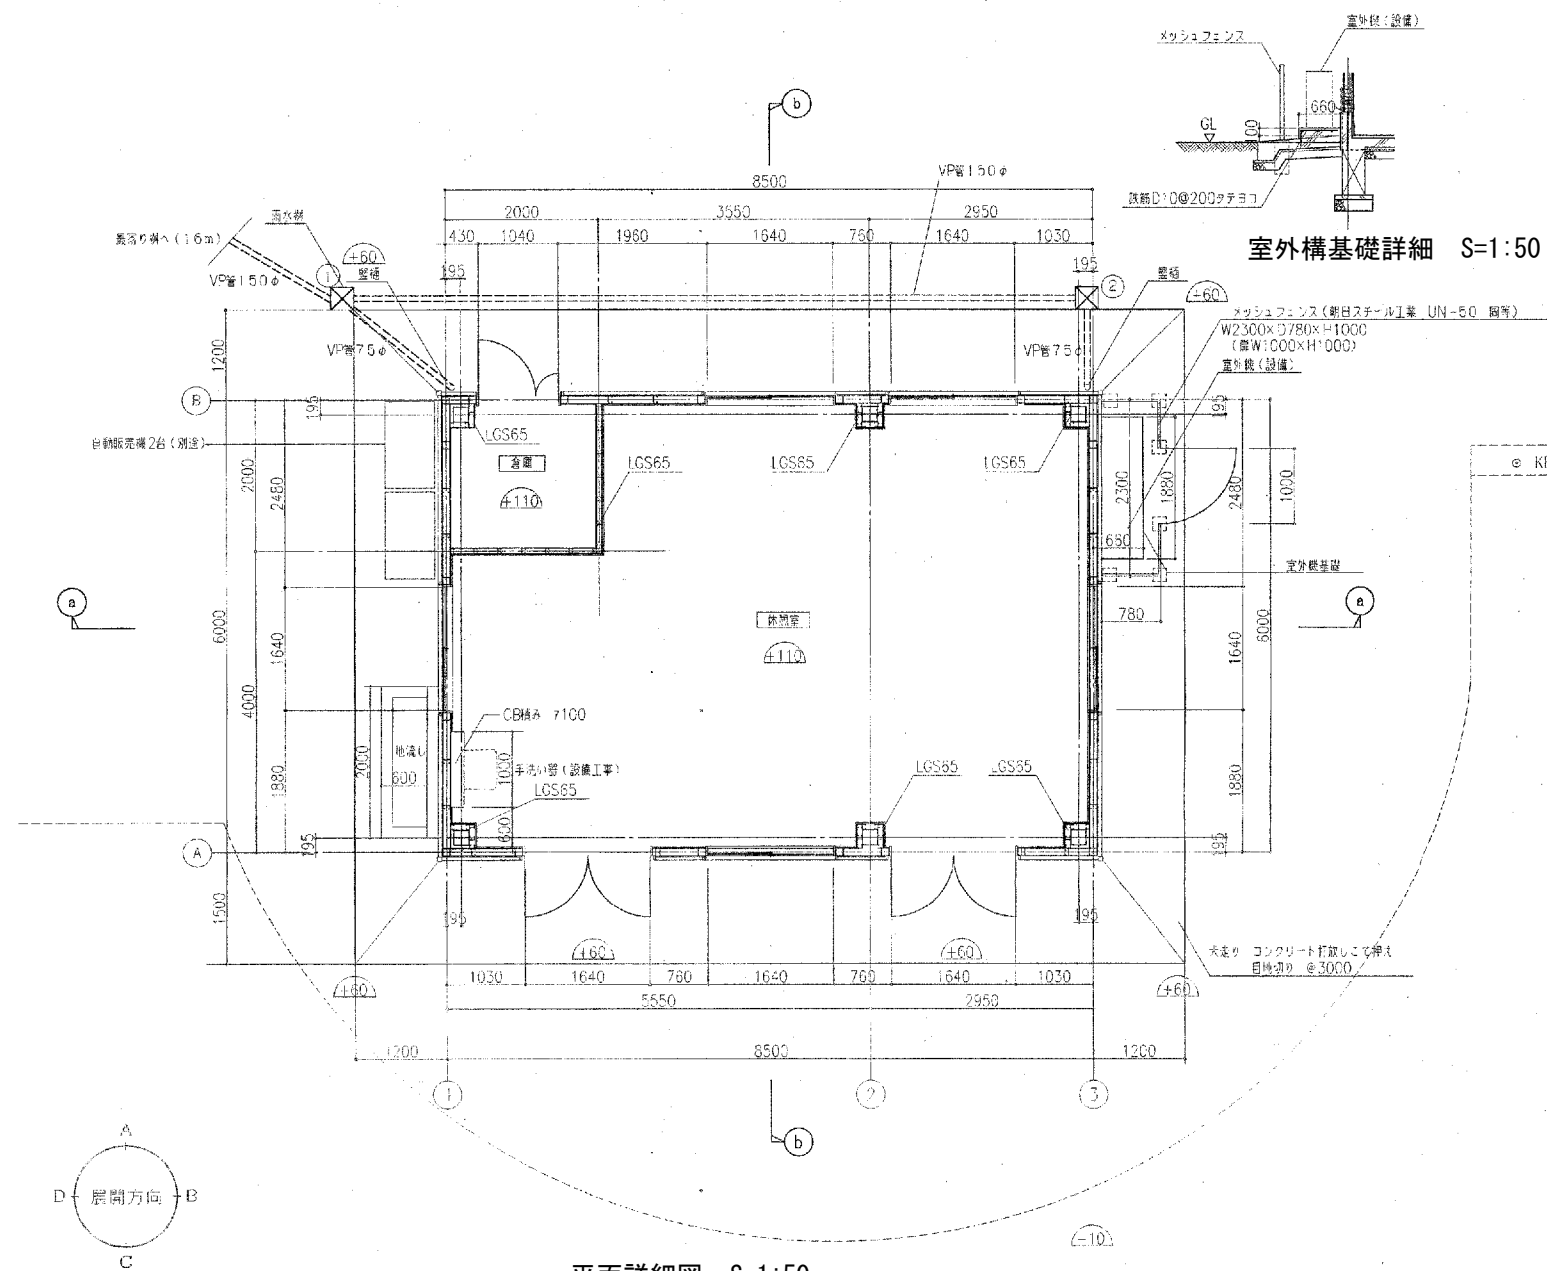

平面詳細図 S=1:50


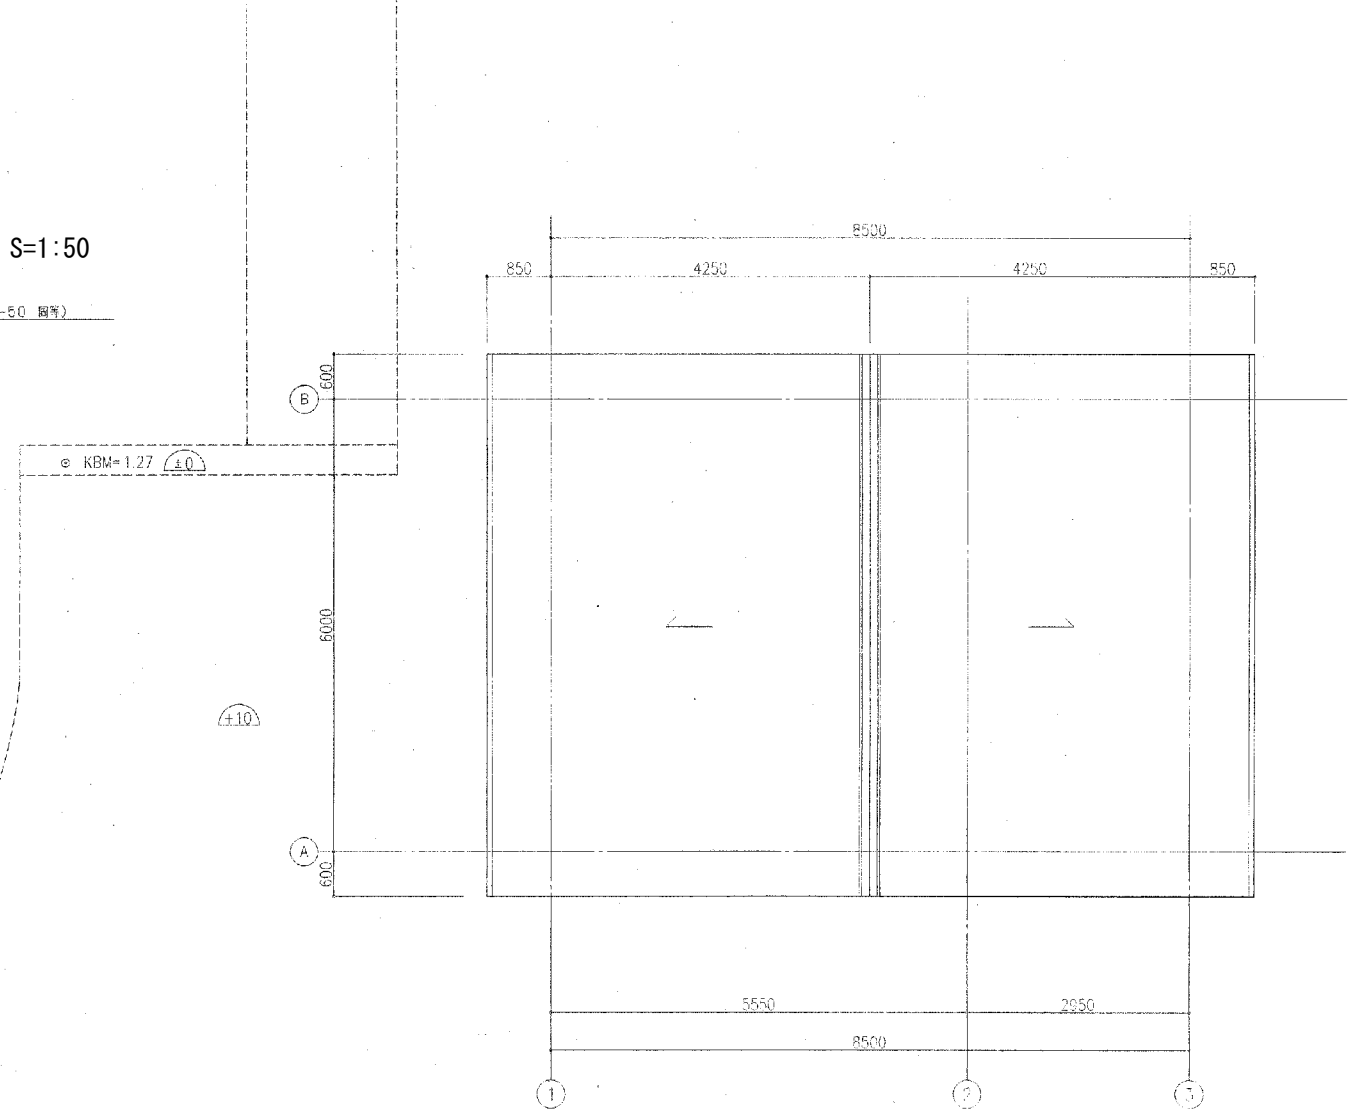


屋根伏図 S=1:50

はKBMからの高さを示す。(KBM=TP+1.27)
(設計GL=TP+1.28とする)
施工にあたりレベルは再度実測の上、係員と協議をすること


外部仕上表						
屋根	平形彩色スレート・文字画（クボタコロニアルNEC同等） アスファルトルーフィング940 2枚張り 野地板 珪質木片セメント板 t18（不燃）					
外壁	ひのき無垢半割丸太 35×80～120 木材保護塗料塗り アスファルトルーフィング940 断水合板t12下地					
外部巾木	吹付タイル（機層建材RE）					
塀	塀壁 珪ビ製 住宅用珪製品（カラー） 丸形75φ 珪安全塊共 軒壁 珪ビ製 住宅用珪製品（カラー） 半円形120φ 集水器、珪安全塊共					
壁良	アルミ製壁良					
地置き	50角珪質タイル張 珪器質 施ゆう					
※外部の木部、木製材は全て 檜 上小節（下地材共） とし、木材保護塗料塗り（3回塗り）とする。						
※木材保護塗料は（株）武田薬品工業、キシラデコール（3回塗り）程度とする。						
内部仕上表						
室名	床	巾木	壁	天井	廻り縁	天井高さ
休憩室	モルタル塗の上t150角タイル貼 珪器質 無ゆう	150角t1枚タイル立上げ 珪器質 無ゆう	（H1000まで）ケイカル板t10の上t 杉 中巾板横張りt12 （一部LGS65下地あり） （H1000以上）PB12.5の上MP（低汚染・内外兼用多彩珪質塗料）仕上 LGS65下地あり （エスター化珪 ハイブリートン同等） 外部に面する壁にはグラスウールt100 16kg品 を入れること 手洗い 50角珪器質タイル張	LGS天井下地 化粧PB t9.5（準不燃） グラスウールt100敷設 16kg品 天井点検口 600角 1ヶ所	珪ビ廻り縁	2470～4140
倉庫	モルタル塗にて押え	コンクリート打放しH100	断水合板t12張り	LGS天井下地 化粧PB t9.5 グラスウールt100 16kg品	珪ビ廻り縁	2470～3200
※内部 木見切端、化粧見切端については 杉 上小節 CL とする。						

名古屋市農業文化園・戸田川緑地 ボランティアハウス立面図

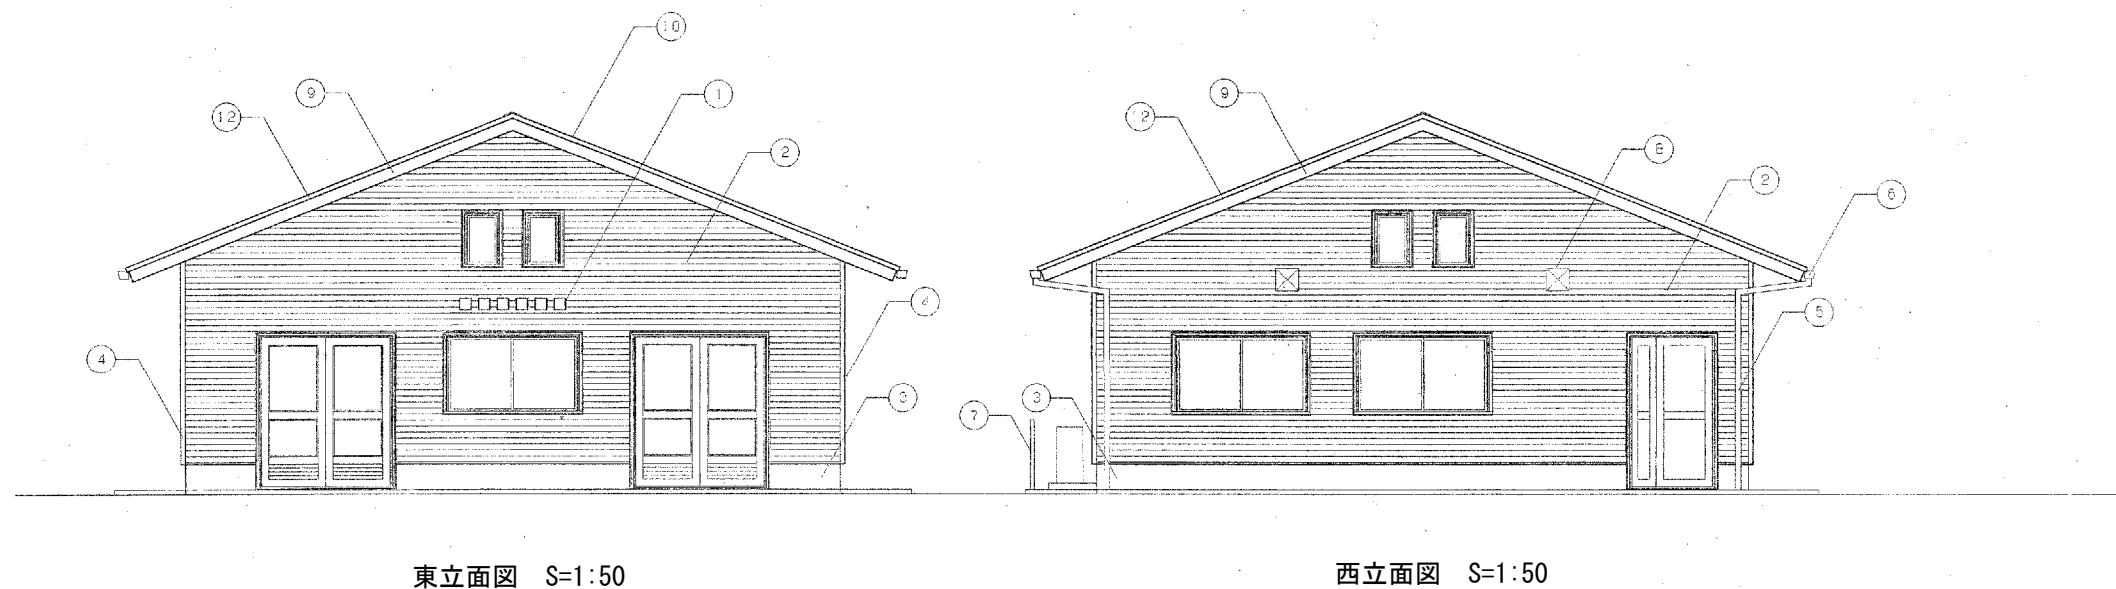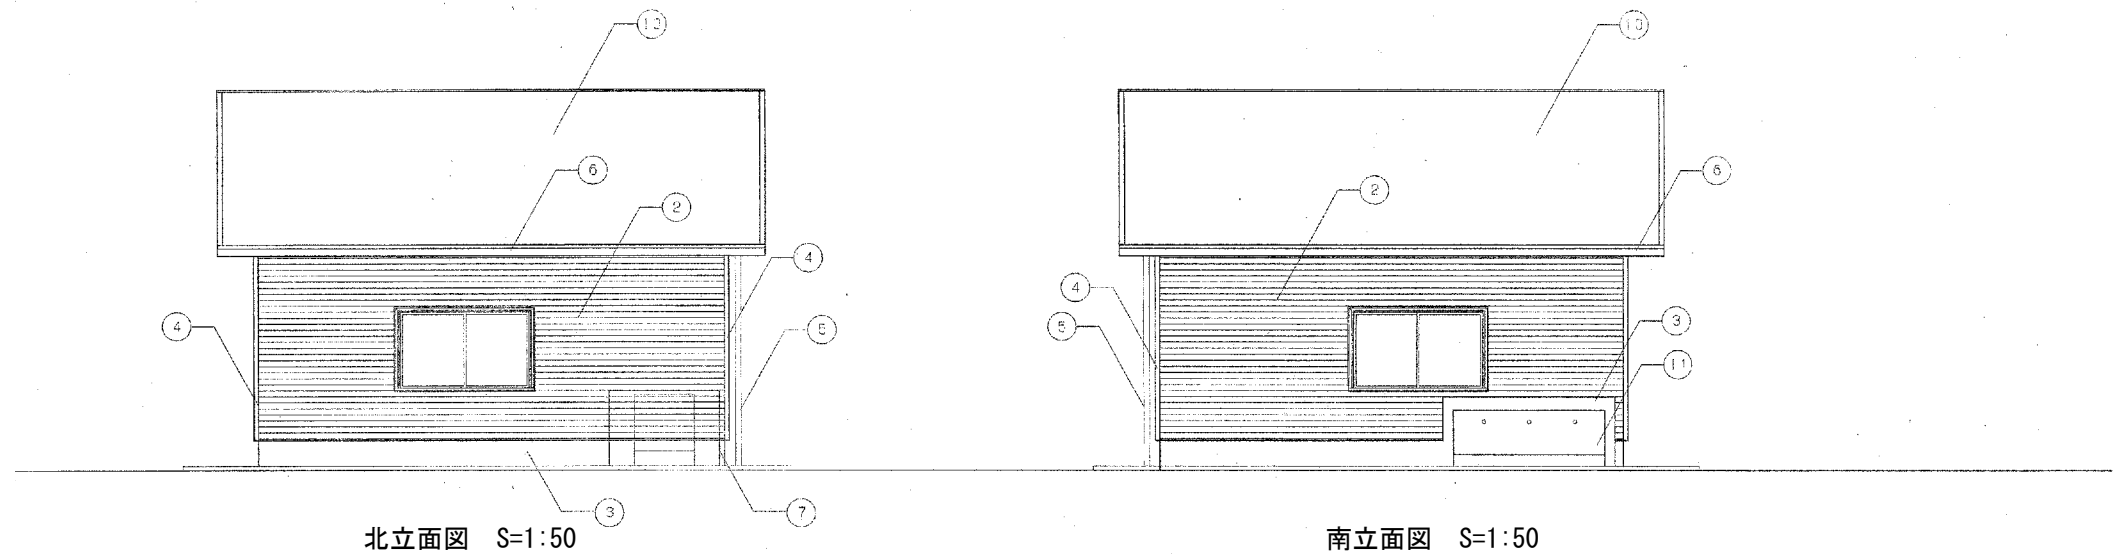


外部仕上凡例


①	断名 180角ステンレス製箱文字(スコッチカルフォルム貼) 120 6文字程度(レストハウス)
②	外壁 ひのき無垢半割丸太 木材保護塗料塗り
③	外廊巾木 吹付タイル(薄層塗材RC)
④	見切材(桧) 60×60
⑤	壁種 塩ビ製 住宅用断熱品(カラー) 丸形75φ 種受金物共
⑥	軒種 塩ビ製 住宅用断熱品(カラー) 半円形120φ 集水器、種受金物共
⑦	メッシュフェンス W2300×D780×H1000 (扉W1000×H1000)
⑧	換気扇(設備工事)
⑨	破風板(桧) 25×150
⑩	屋根 平形彩色スレート文字瓦
⑪	地流し 50角磁器質タイル貼り
⑫	けらば水切 塩ビ銅板:0.4

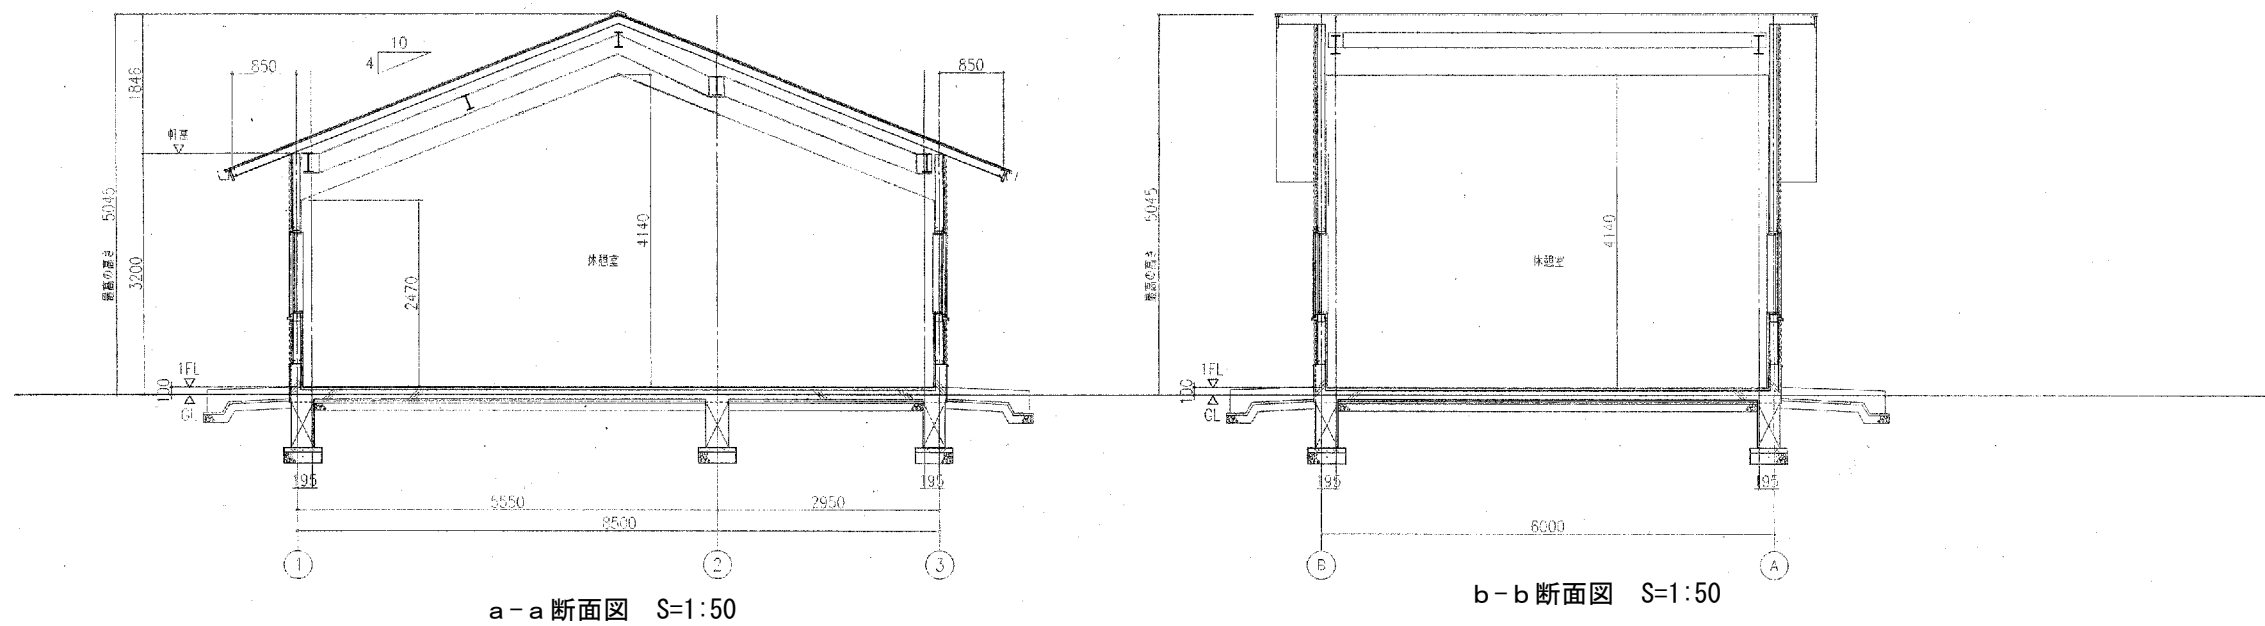


名古屋市農業文化園・戸田川緑地 レストハウス平面図・立面図・断面図

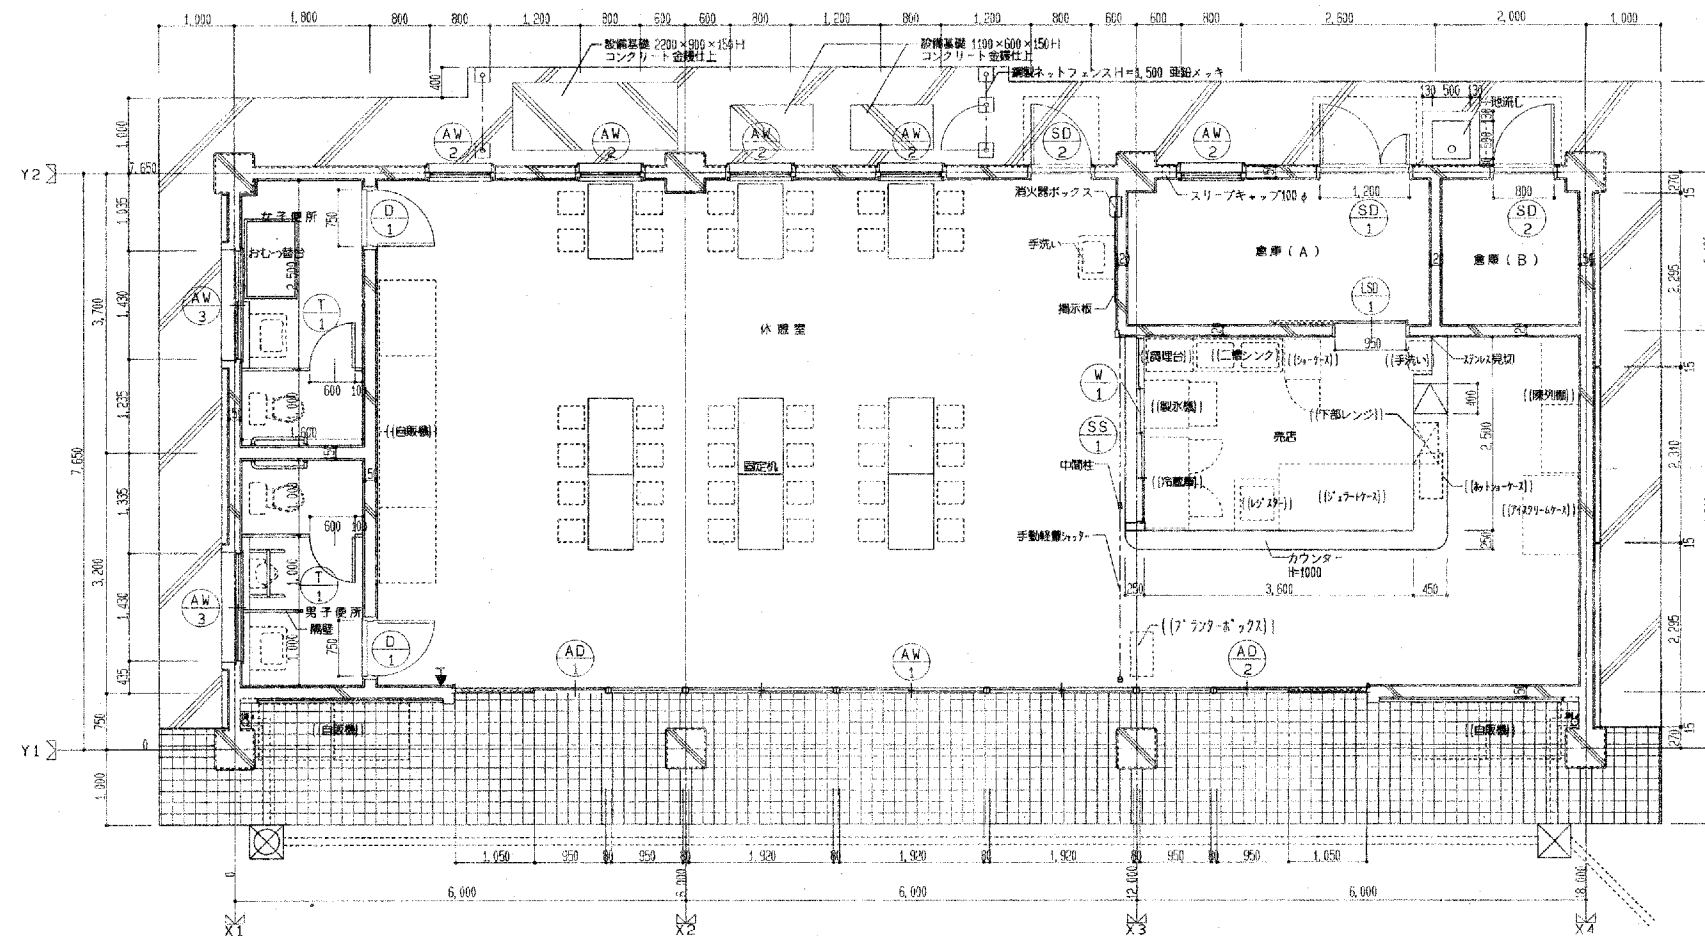[illegible]


平面图 S=1:50

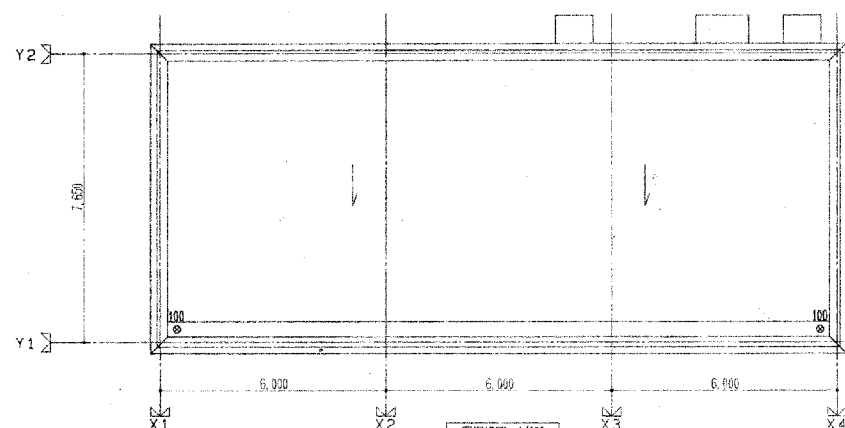


屋根伏図 S=1:100

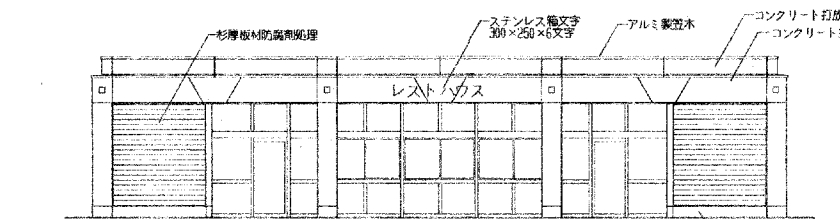


西立面图 S=1:100

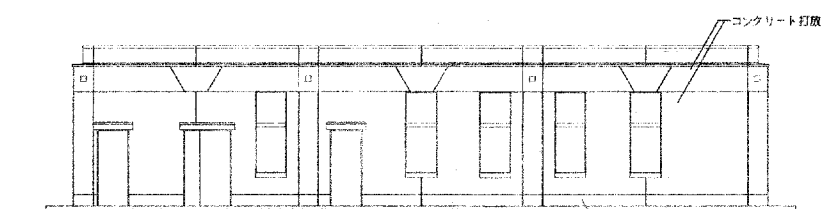


東立面図 S=1:100

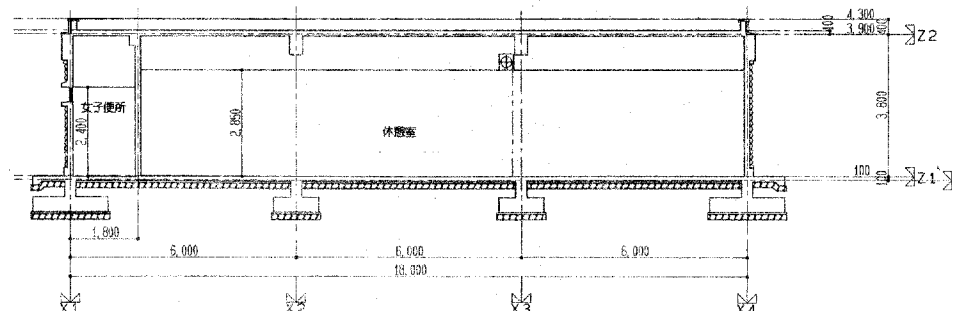


南北断面图 S=1:100

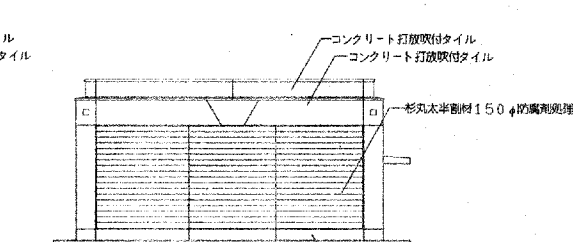


南立面图 S=1:100

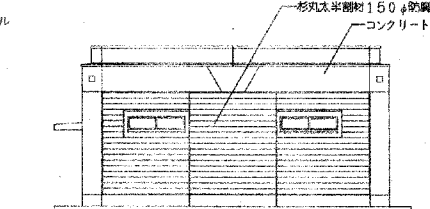


北立面图 S=1:100

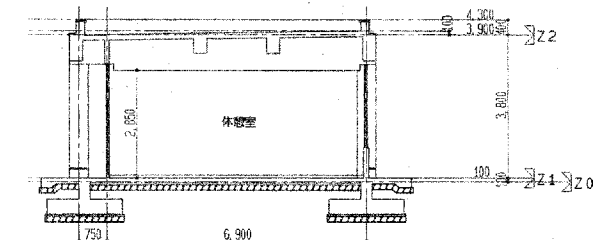

東西断面図 S=1:100

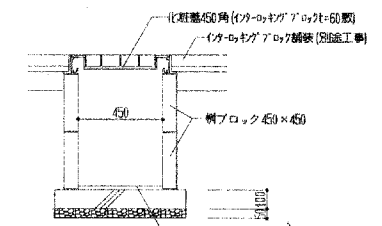


化粧蓋柵詳細図 S=1:20

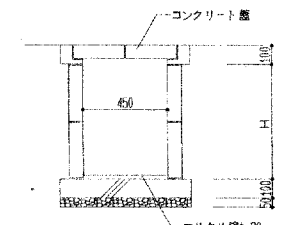


公園枿詳細図 S=1:20

名古屋市農業文化園・戸田川緑地 とだがわ陽だまり館平面図

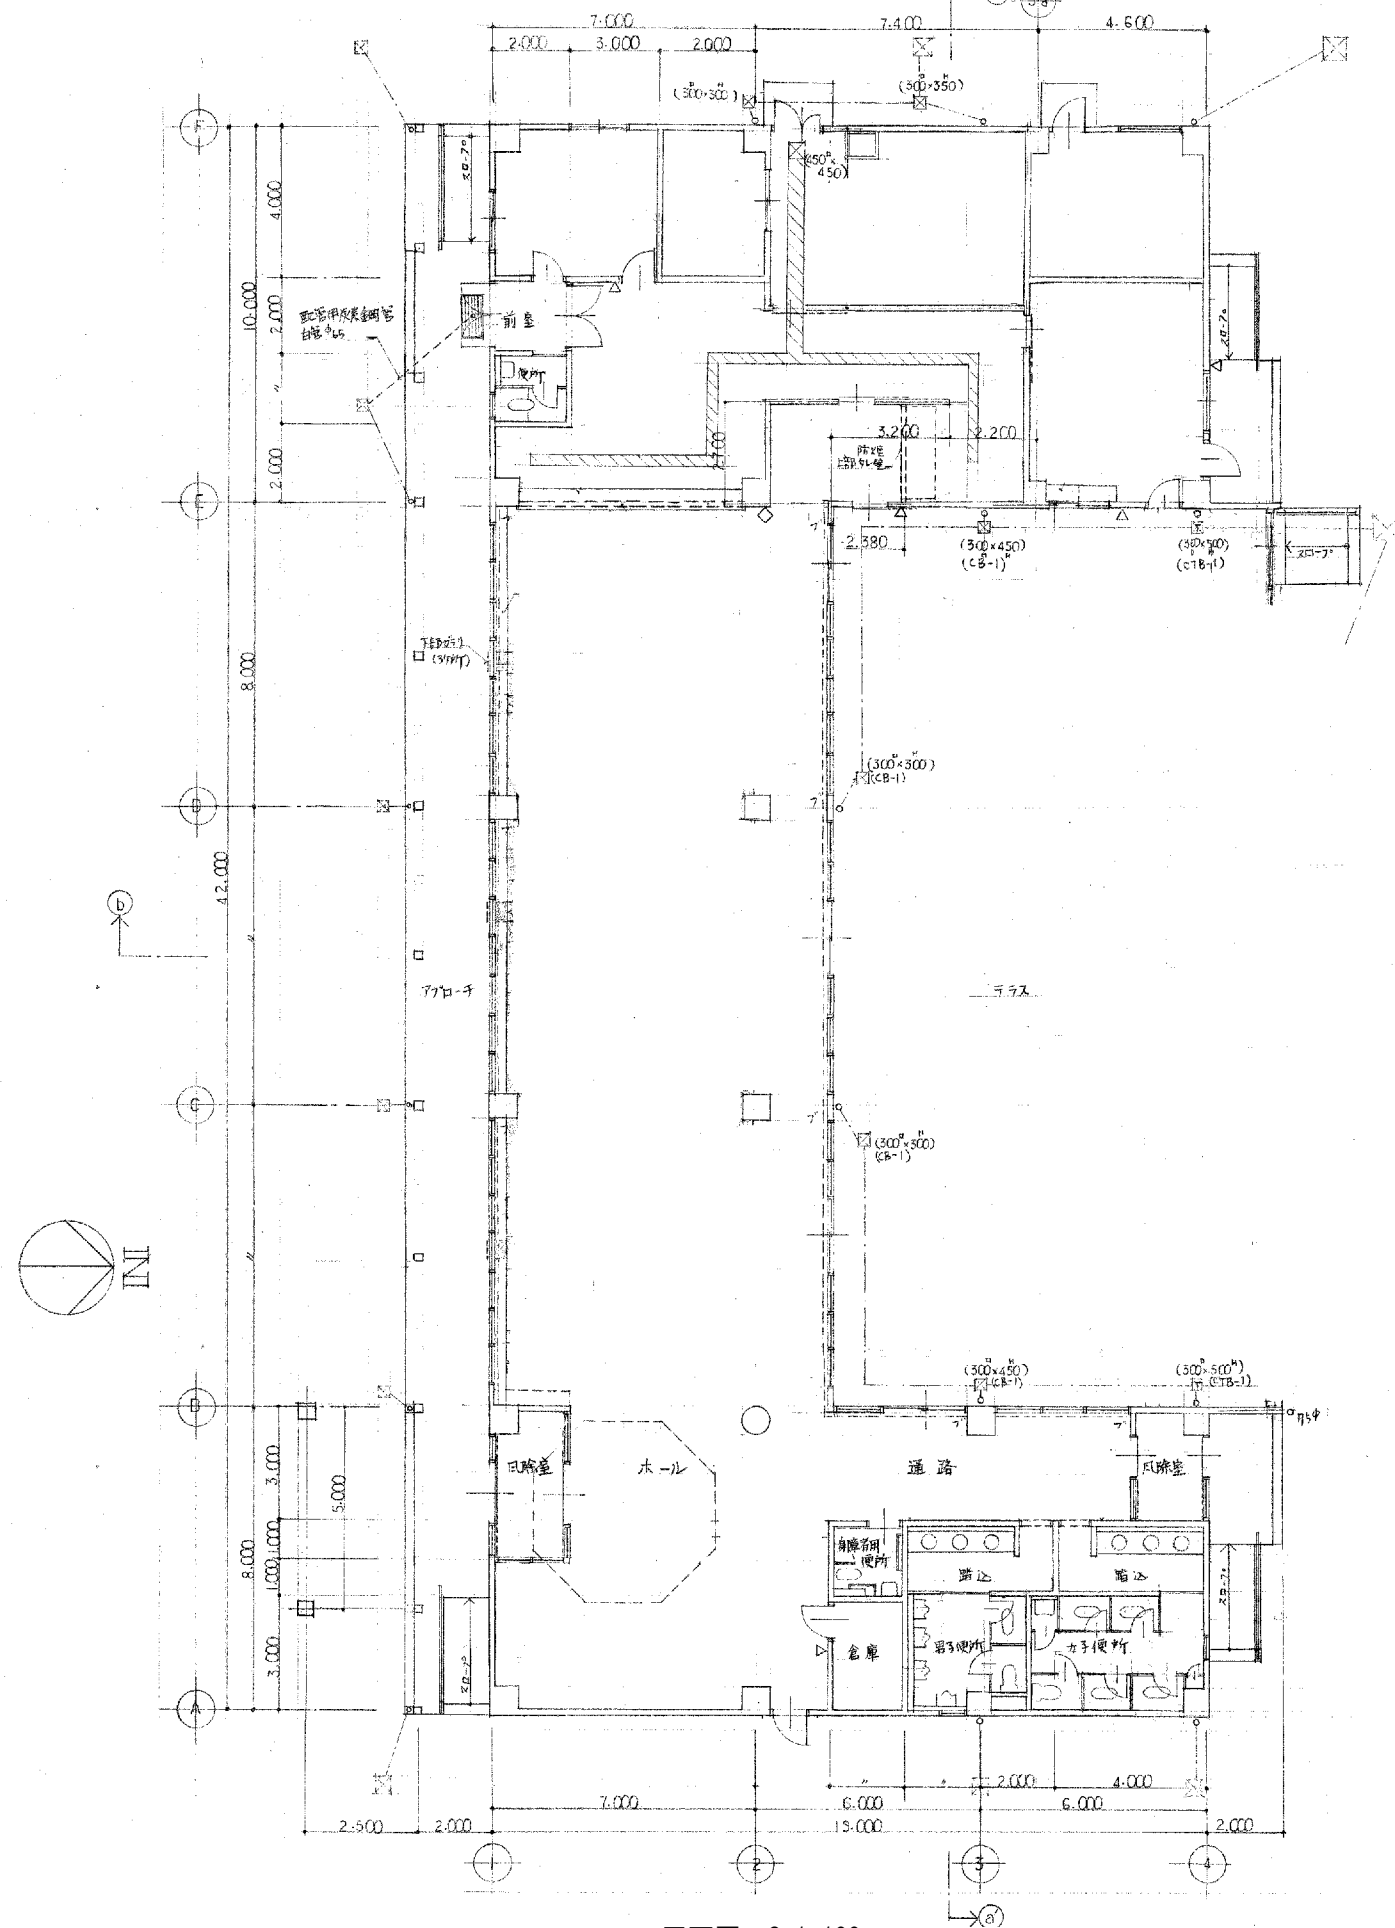


平面図 S=1:100

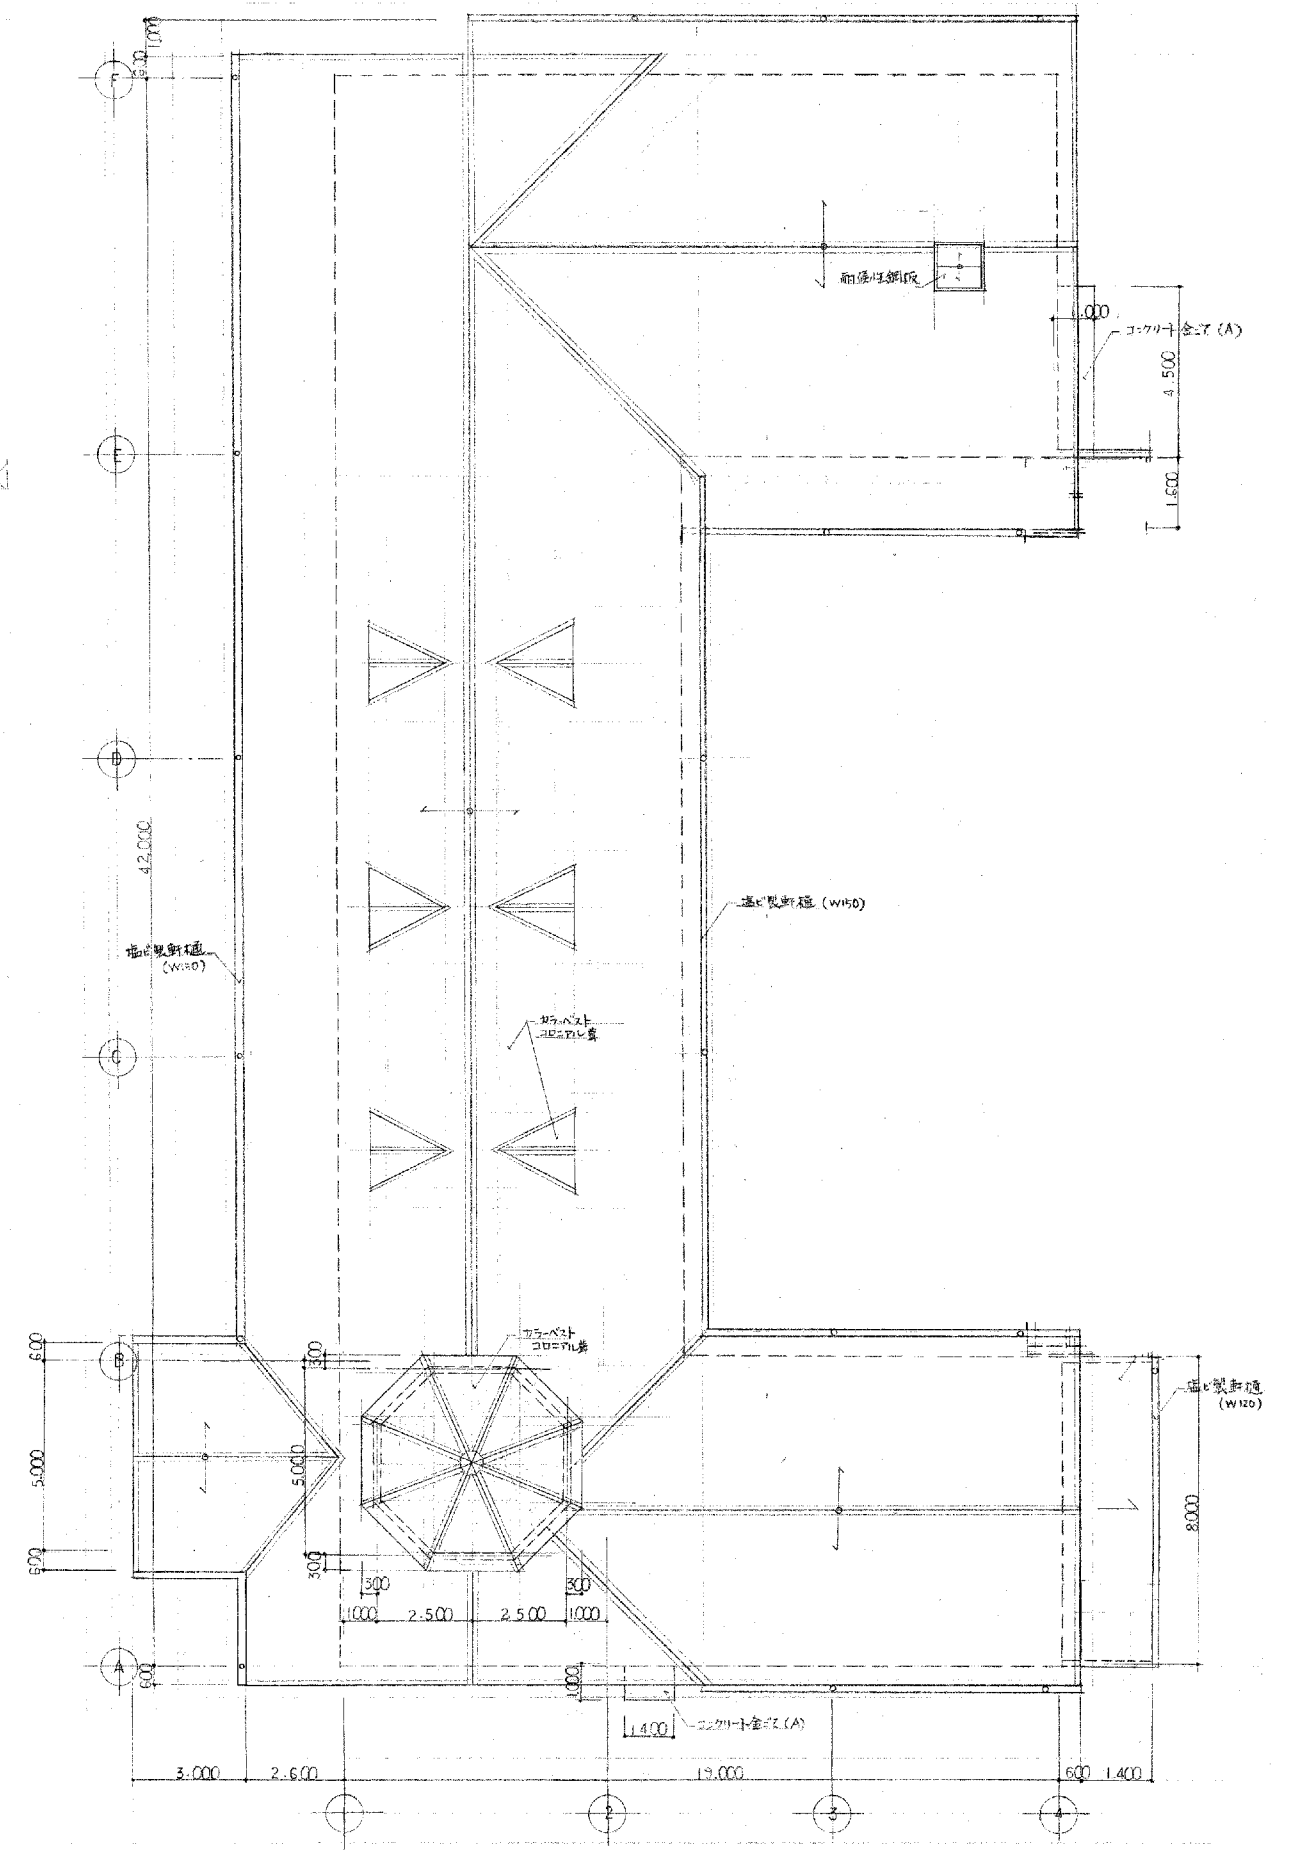


屋根伏図 S=1:100


名古屋市農業文化園・戸田川緑地 とだがわ陽だまり館立面図

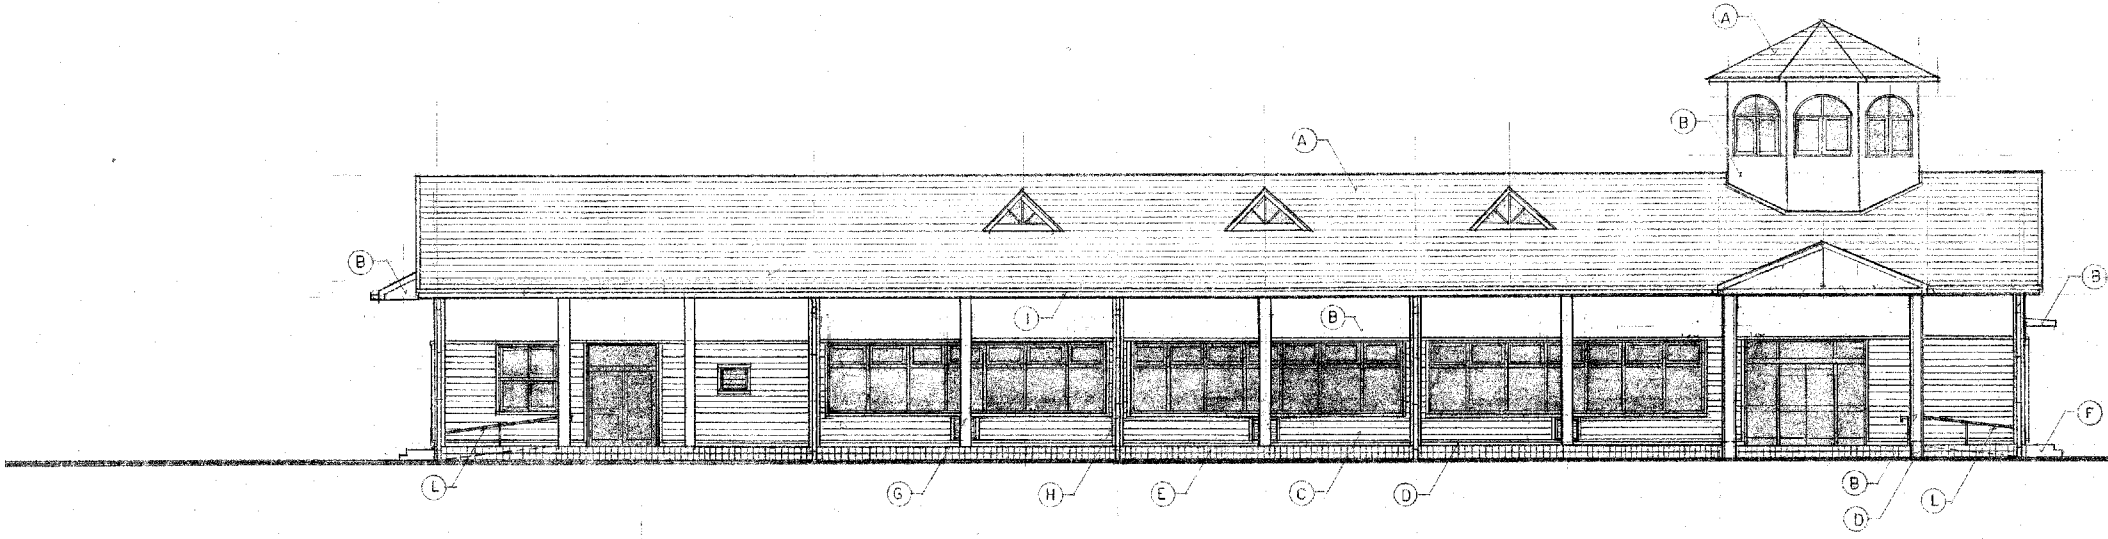


南立面図 S=1:100

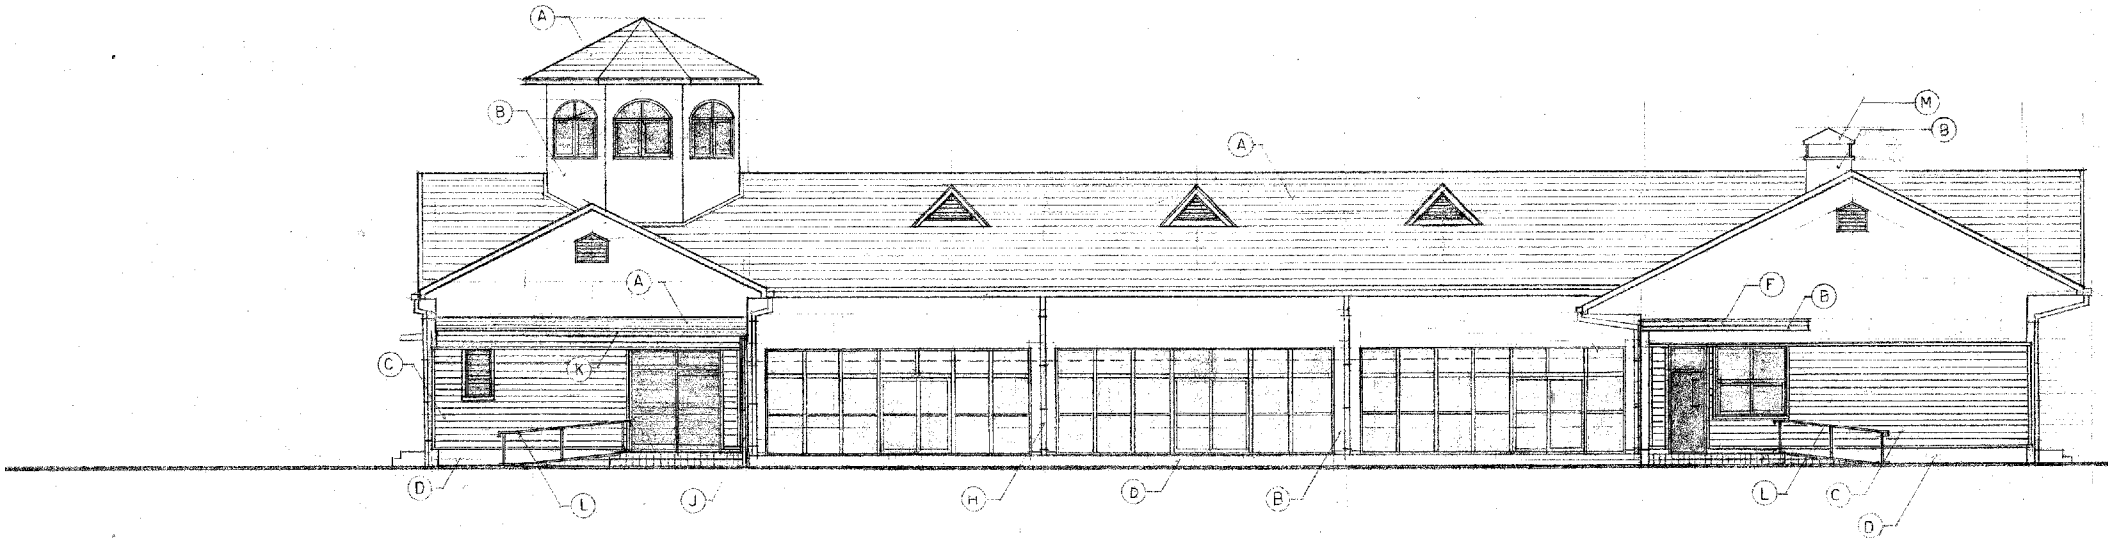

北立面図 S=1:100

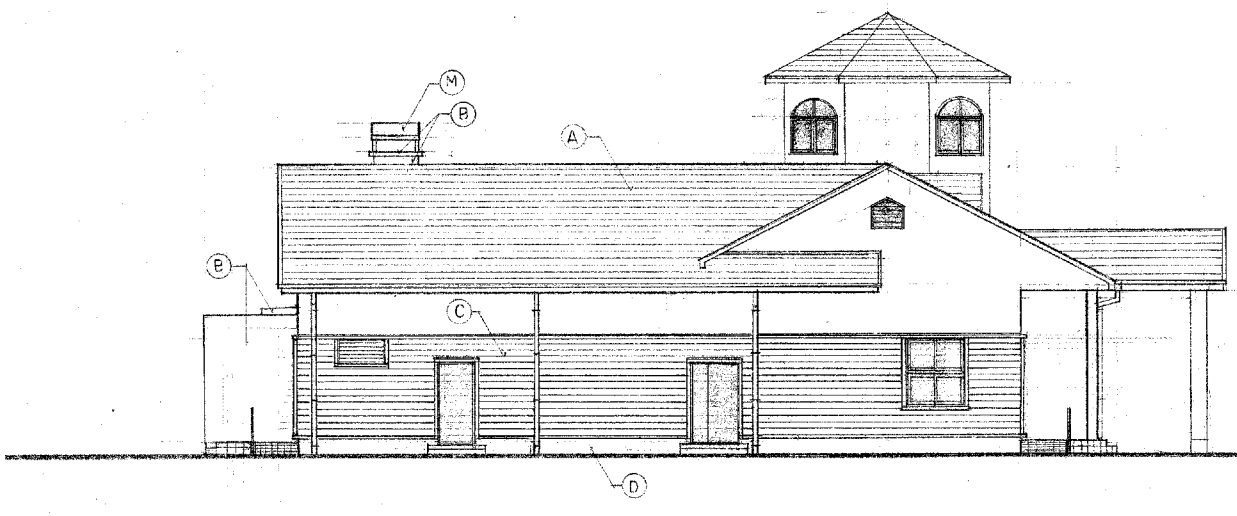

東立面図 S=1:100

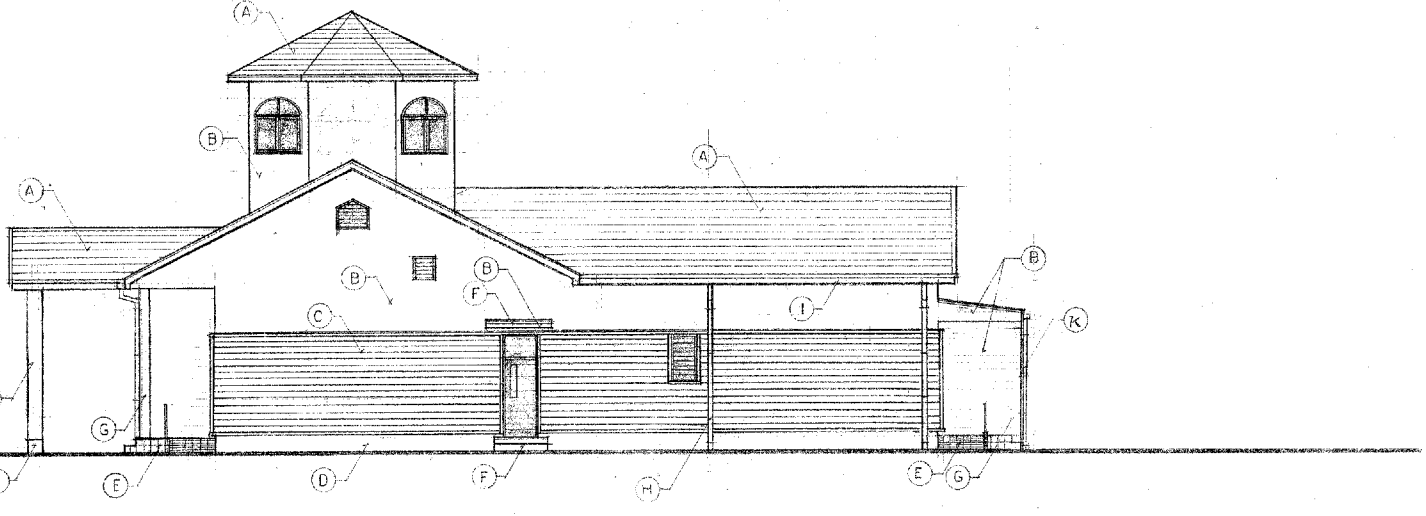

西立面図 S=1:100

外部仕上表		
符号	場所	仕上
(B)	外壁	コンクリート打放し 吹付タイル
(C)	障壁	コンクリート打放し 吹付タイル (吹付タイル) 吹付タイル
(D)	中木	モルタル金目
(E)	玄関内サテライト	吹付タイル (吹付タイル) 吹付タイル
(F)	玄関端	コンクリート金目
(G)	柱	鉄骨柱 吹付
(L)	手すり	ステンレス製手すり H=800
(M)	排水用雨樋	銅板葺き銅板