



【緑区】測量法 4 級基準点地区 工区一覧

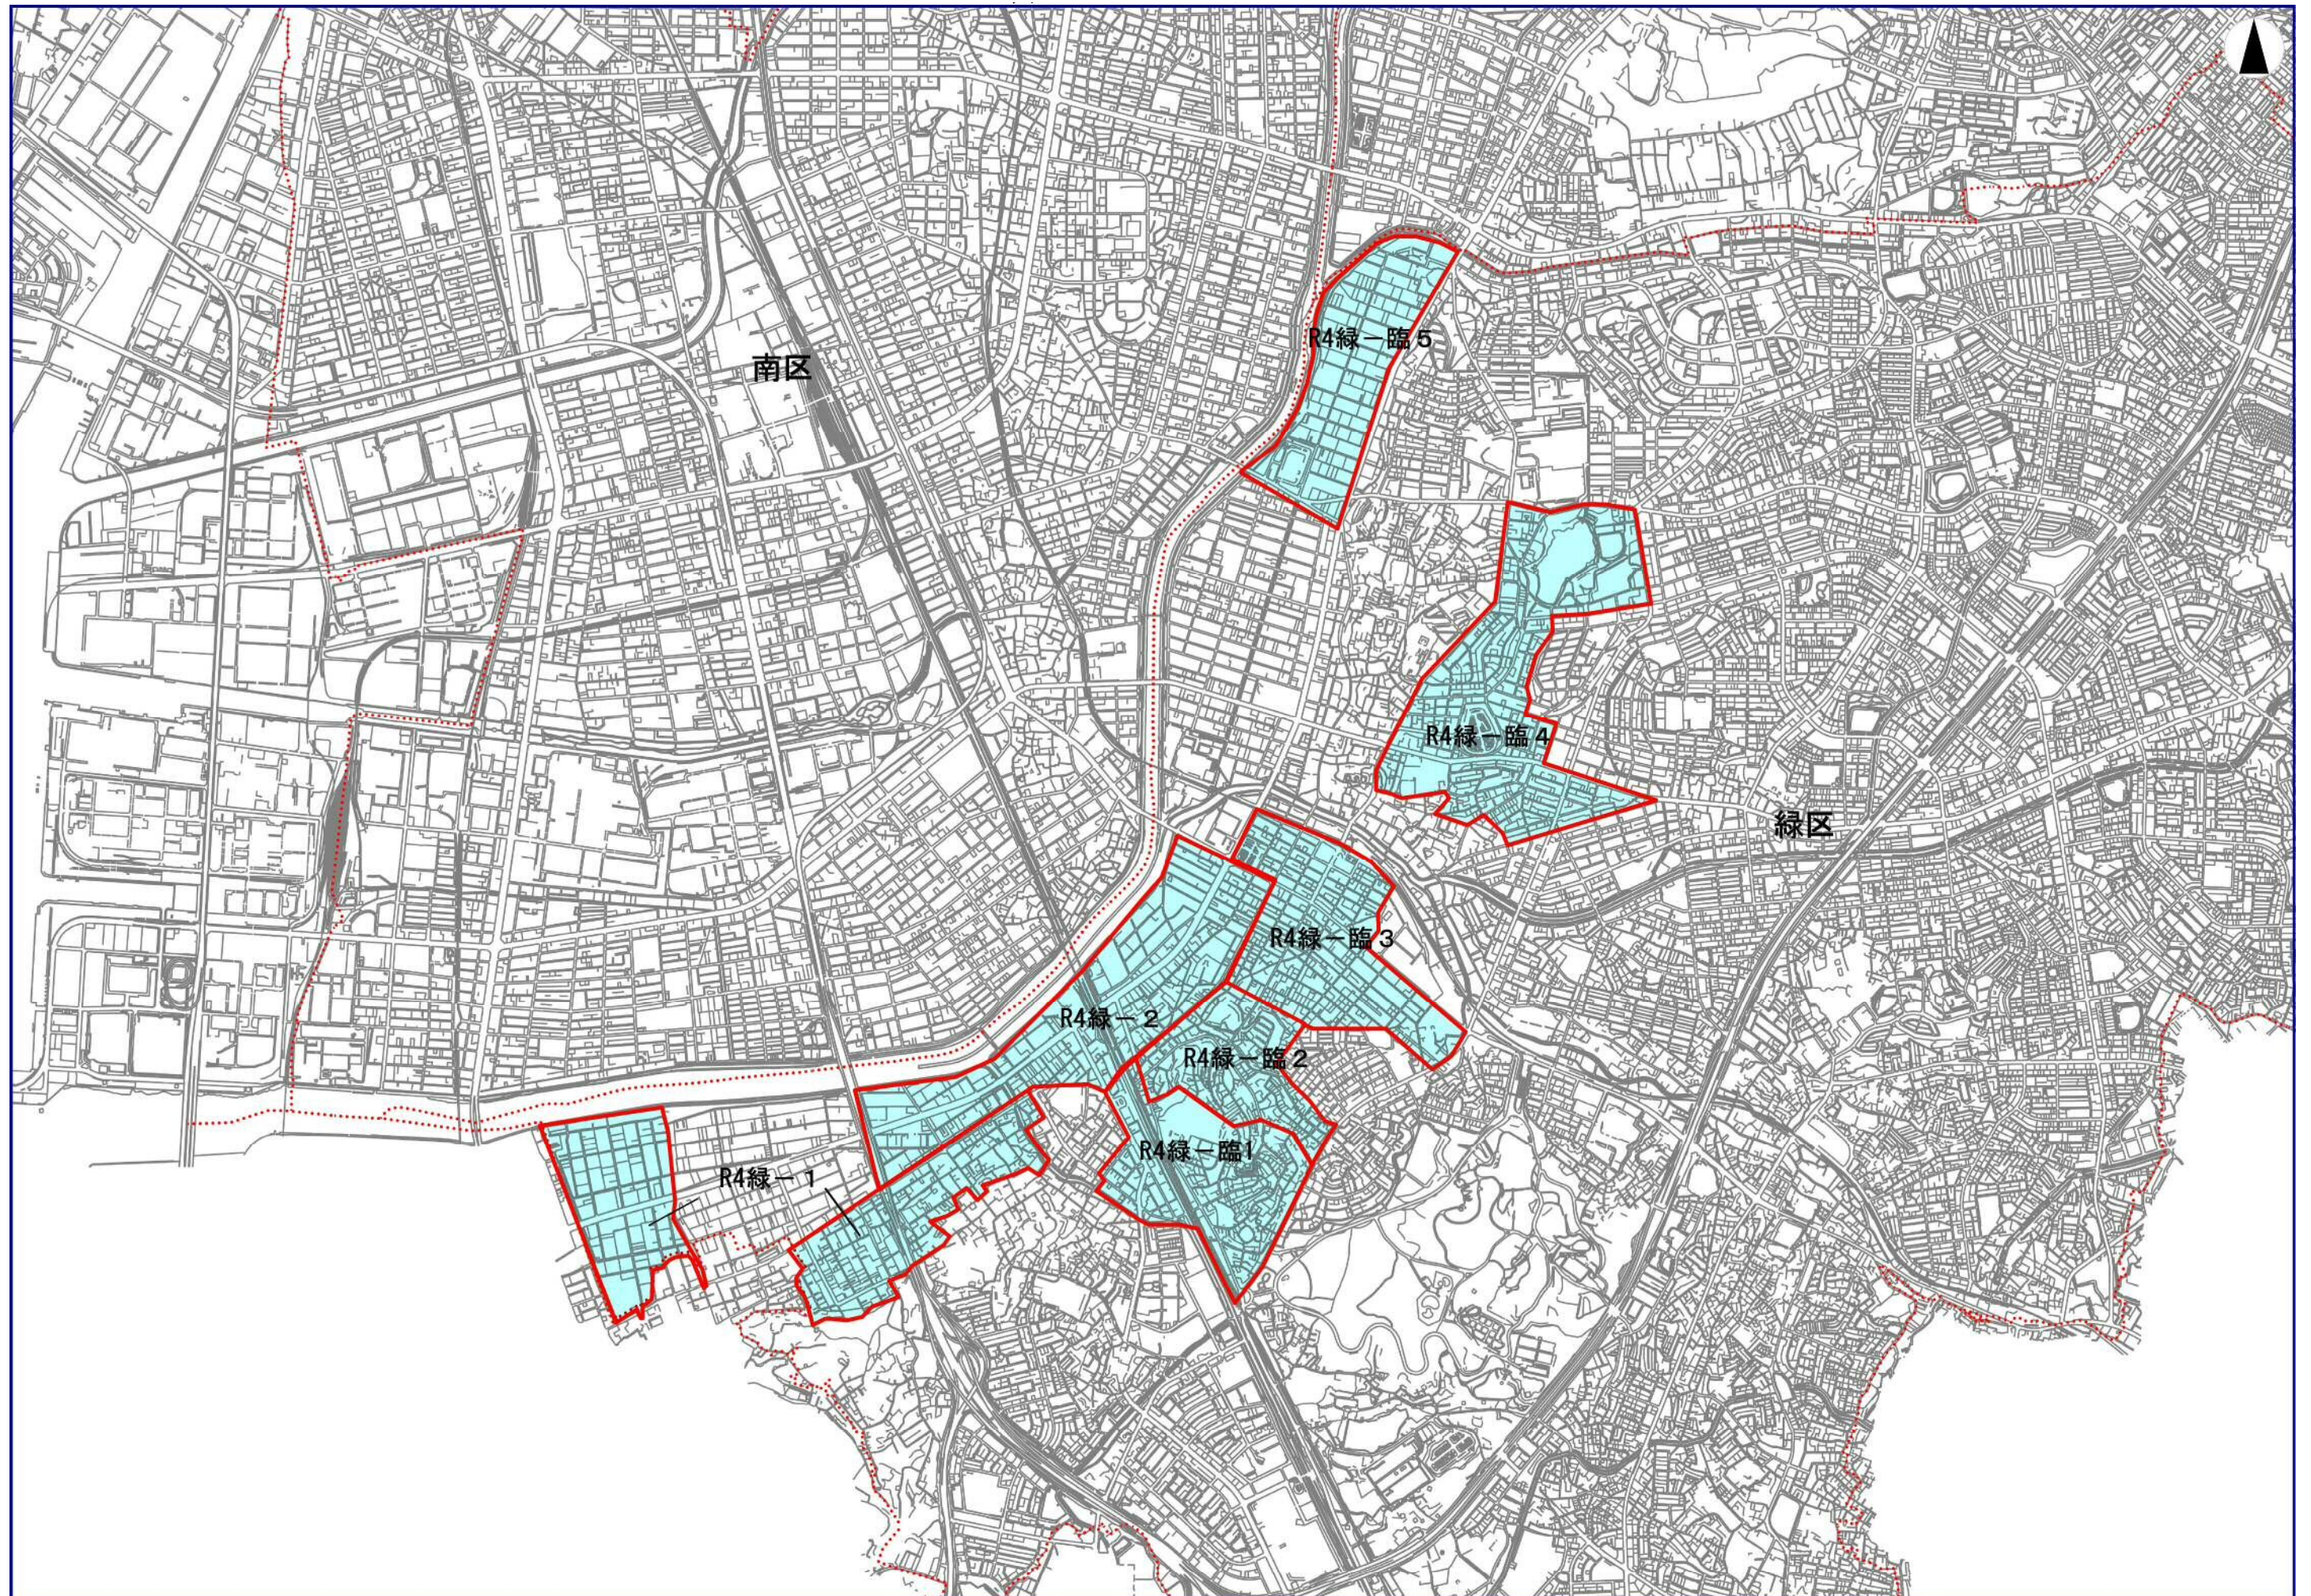


4 級 基 準 点 配 点 図

街区の世界座標化事業に伴う測量委託（緑-1）
緑区大高町地内 標尺 1：3000

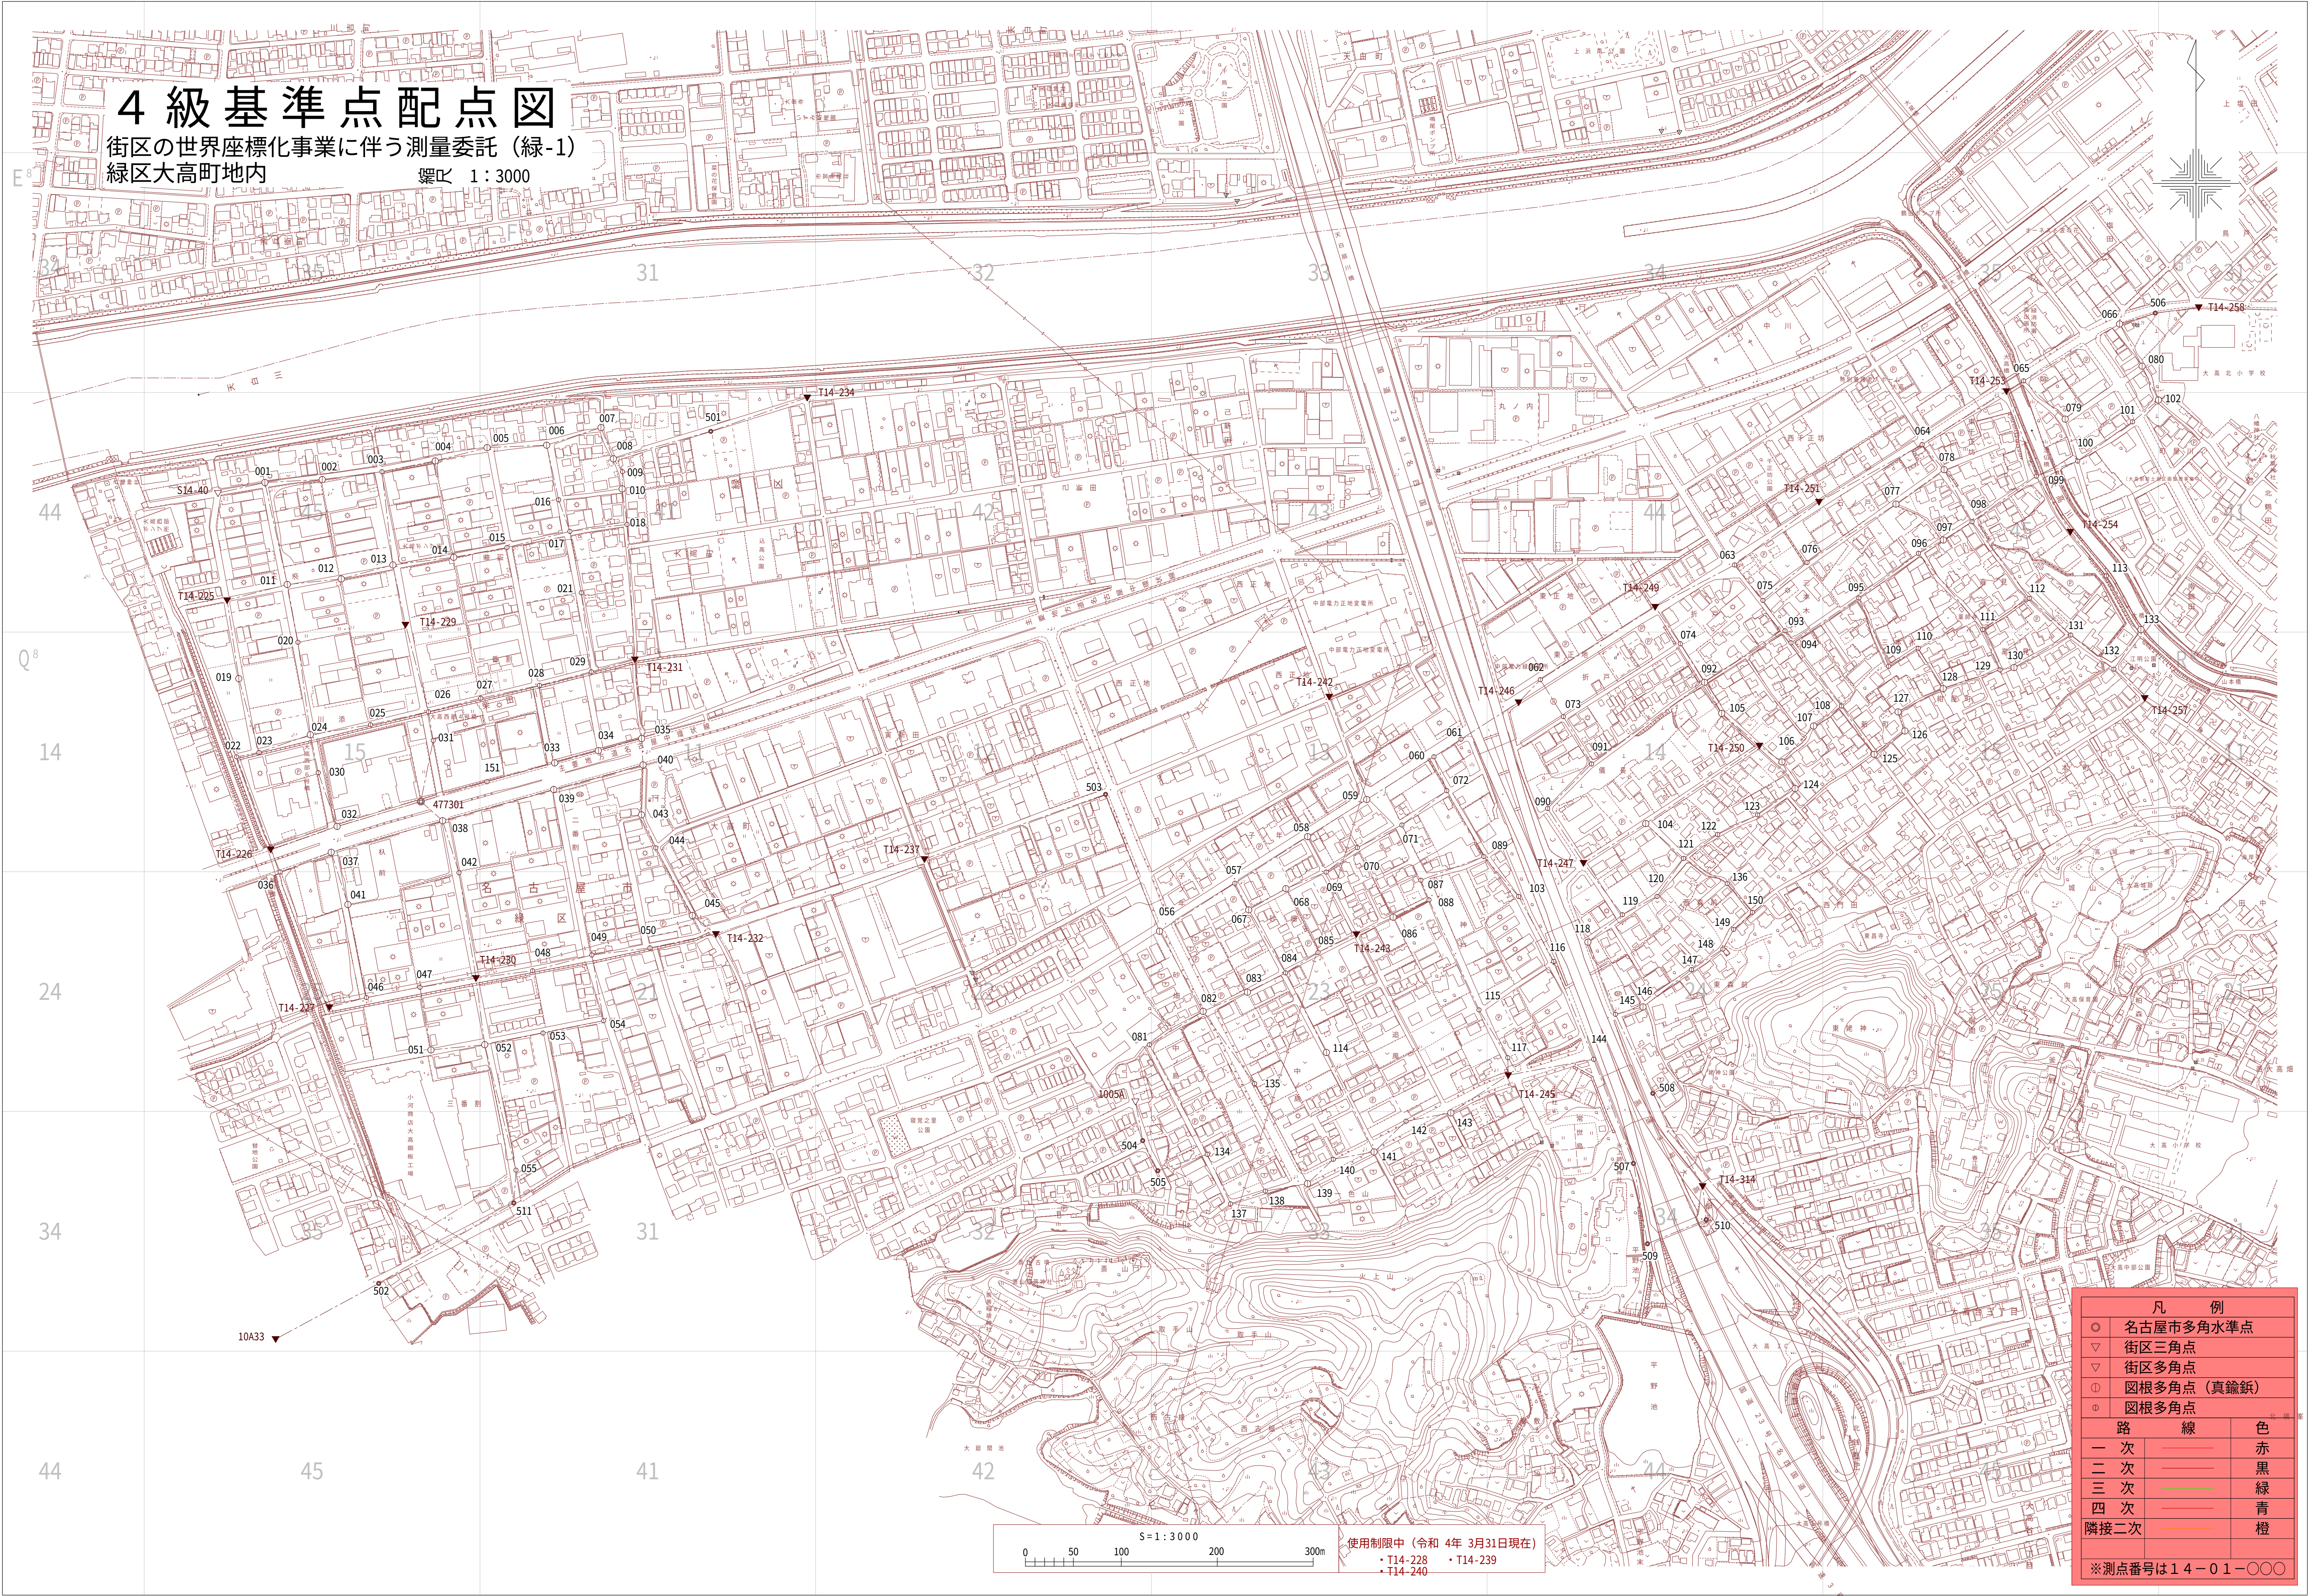

凡 例		
○	名古屋市多角水準点	
▽	街区三角点	
▽	街区多角点	
①	図根多角点（真鍮鉋）	
①	図根多角点	
路 線		色
一 次		赤
二 次		黒
三 次		緑
四 次		青
隣接二次		橙

※測点番号は14-01-○○○

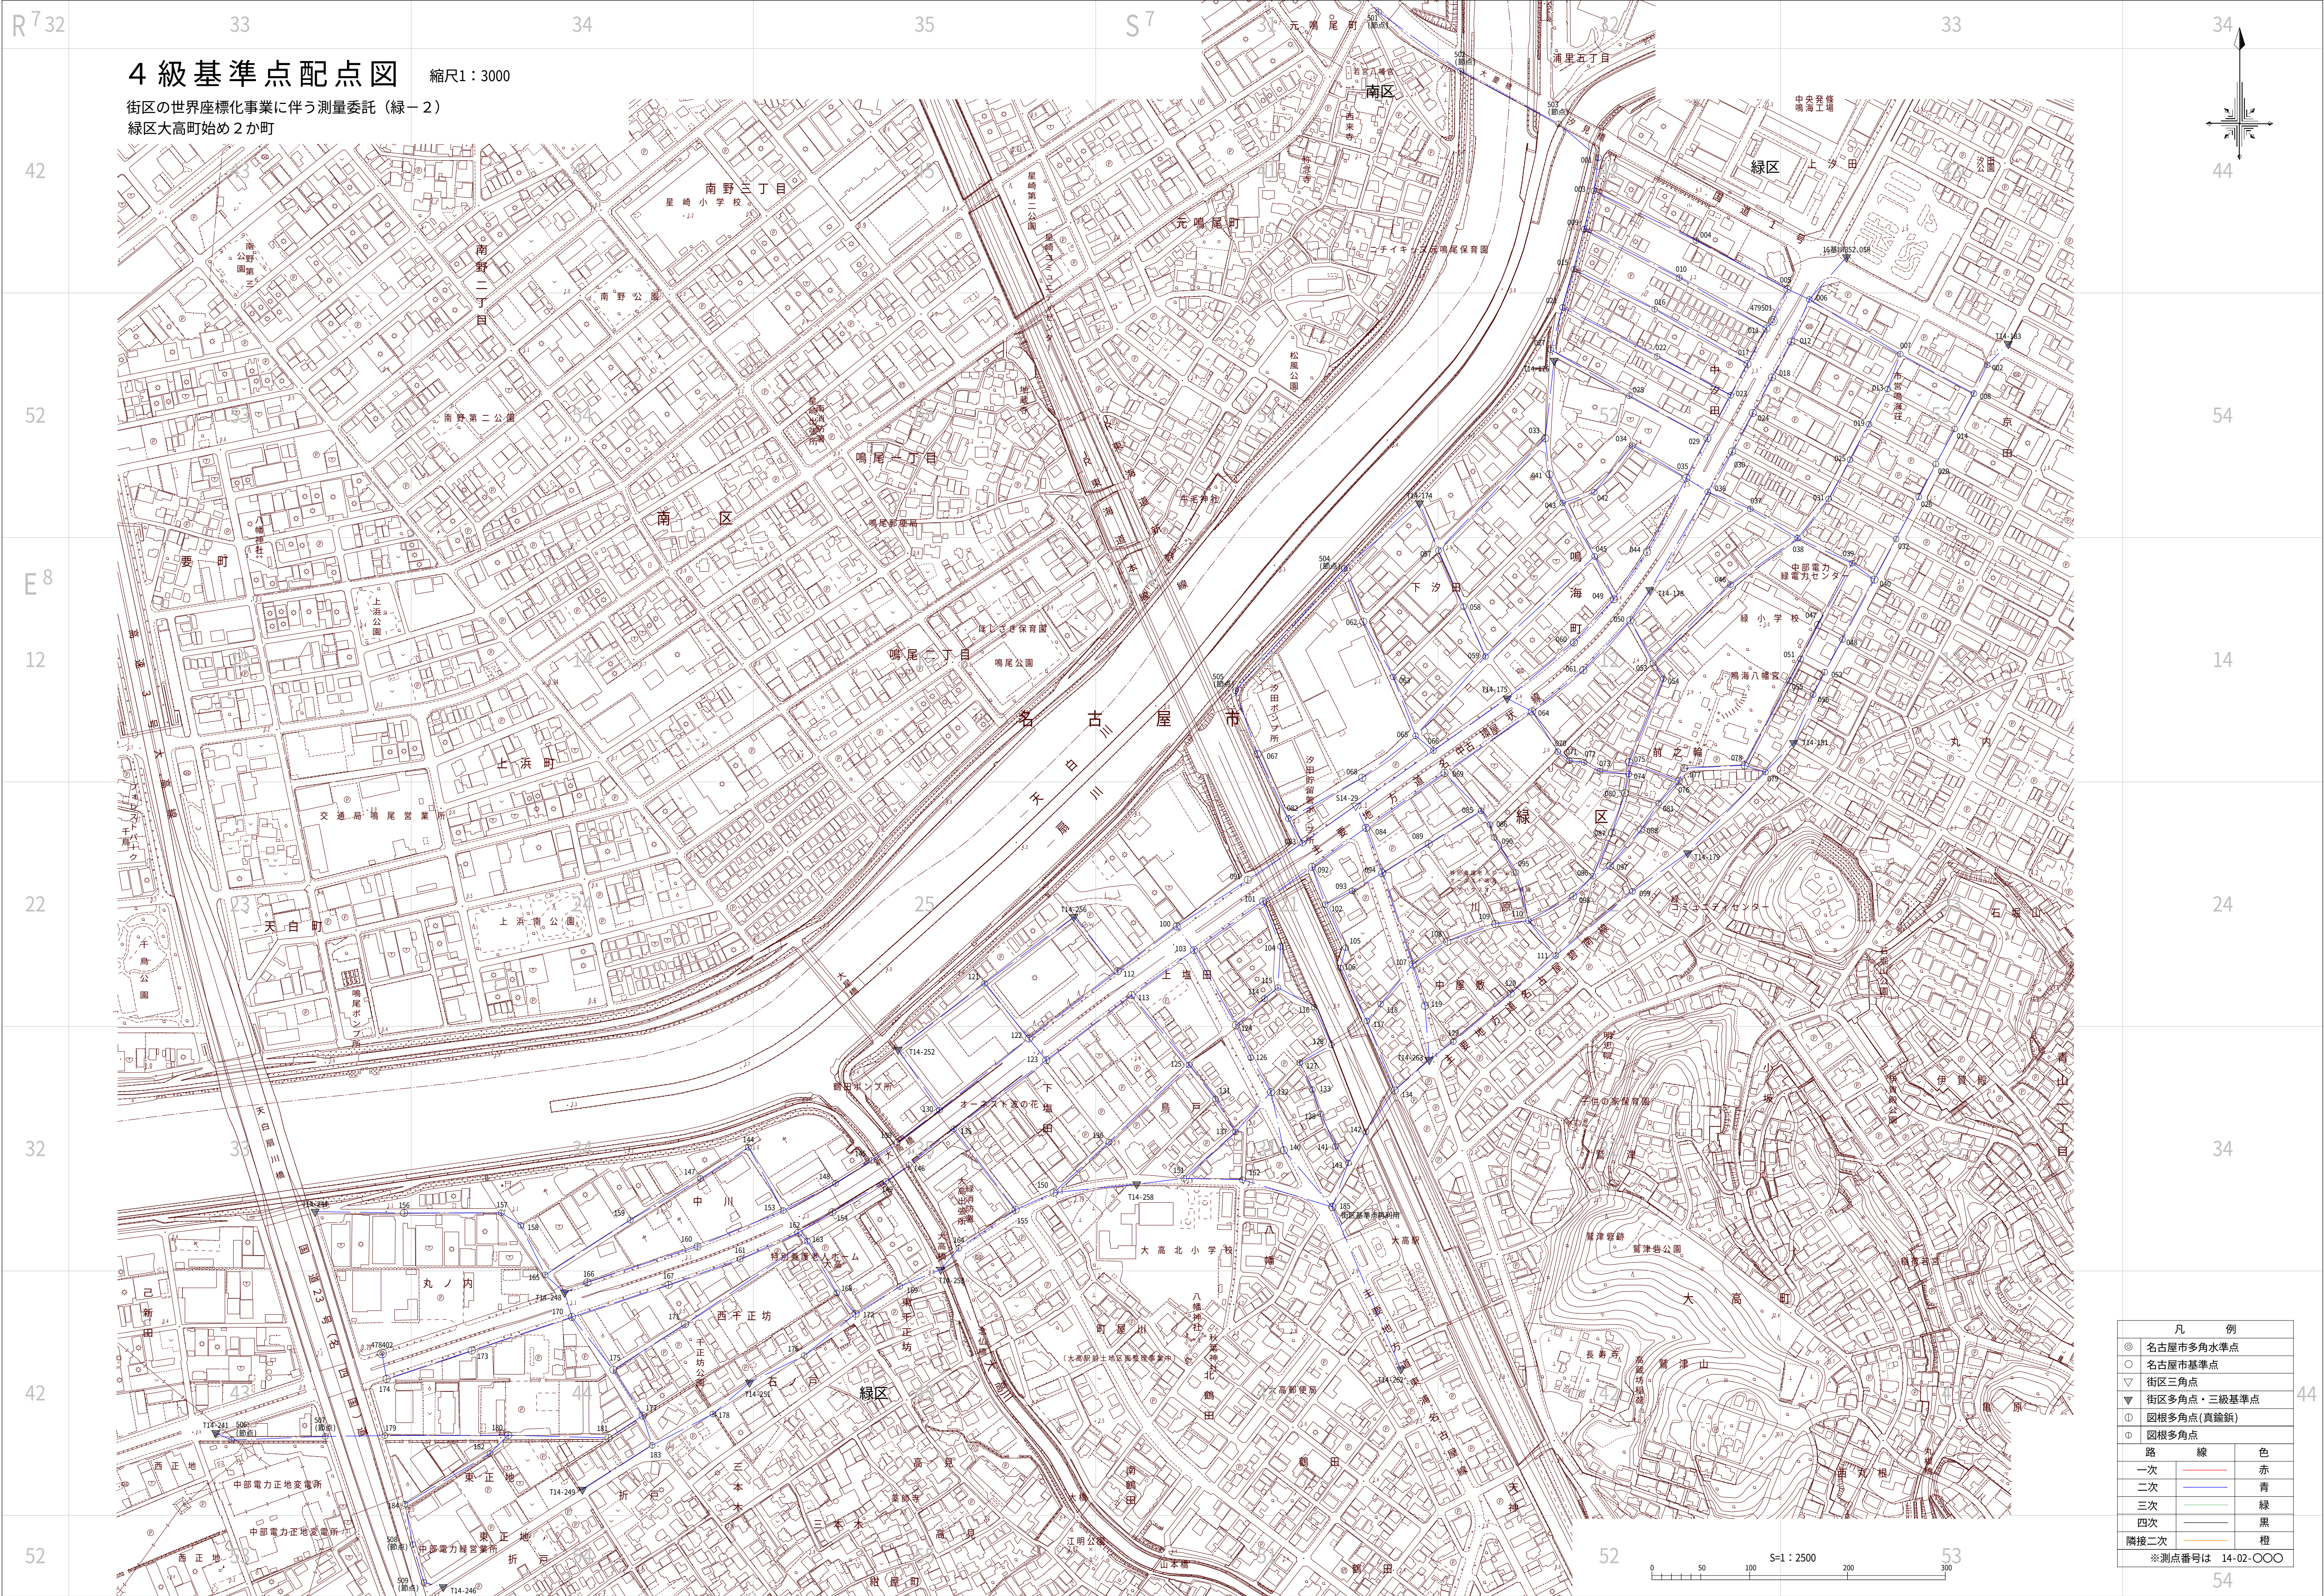

4級基準点配点図

縮尺1：3000

街区の世界座標化事業に伴う測量委託（緑－2）


緑区大高町始め2か町

凡 例		
◎	名古屋市中心多角水準点	
○	名古屋市中心基準点	
▽	街区三角点	
▼	街区多角点・三級基準点	
①	図根多角点(真鍮釘)	
②	図根多角点	
路 線		色
一次		赤
二次		青
三次		緑
四次		黒
隣接二次		橙
※測点番号は 14-02-〇〇		

※測点番号は 14-02-〇〇〇

4 級 基 準 点 配 点 図

街区の世界座標化事業に伴う測量委託（緑-臨1）
緑区大高町地内 縮尺 1：2000

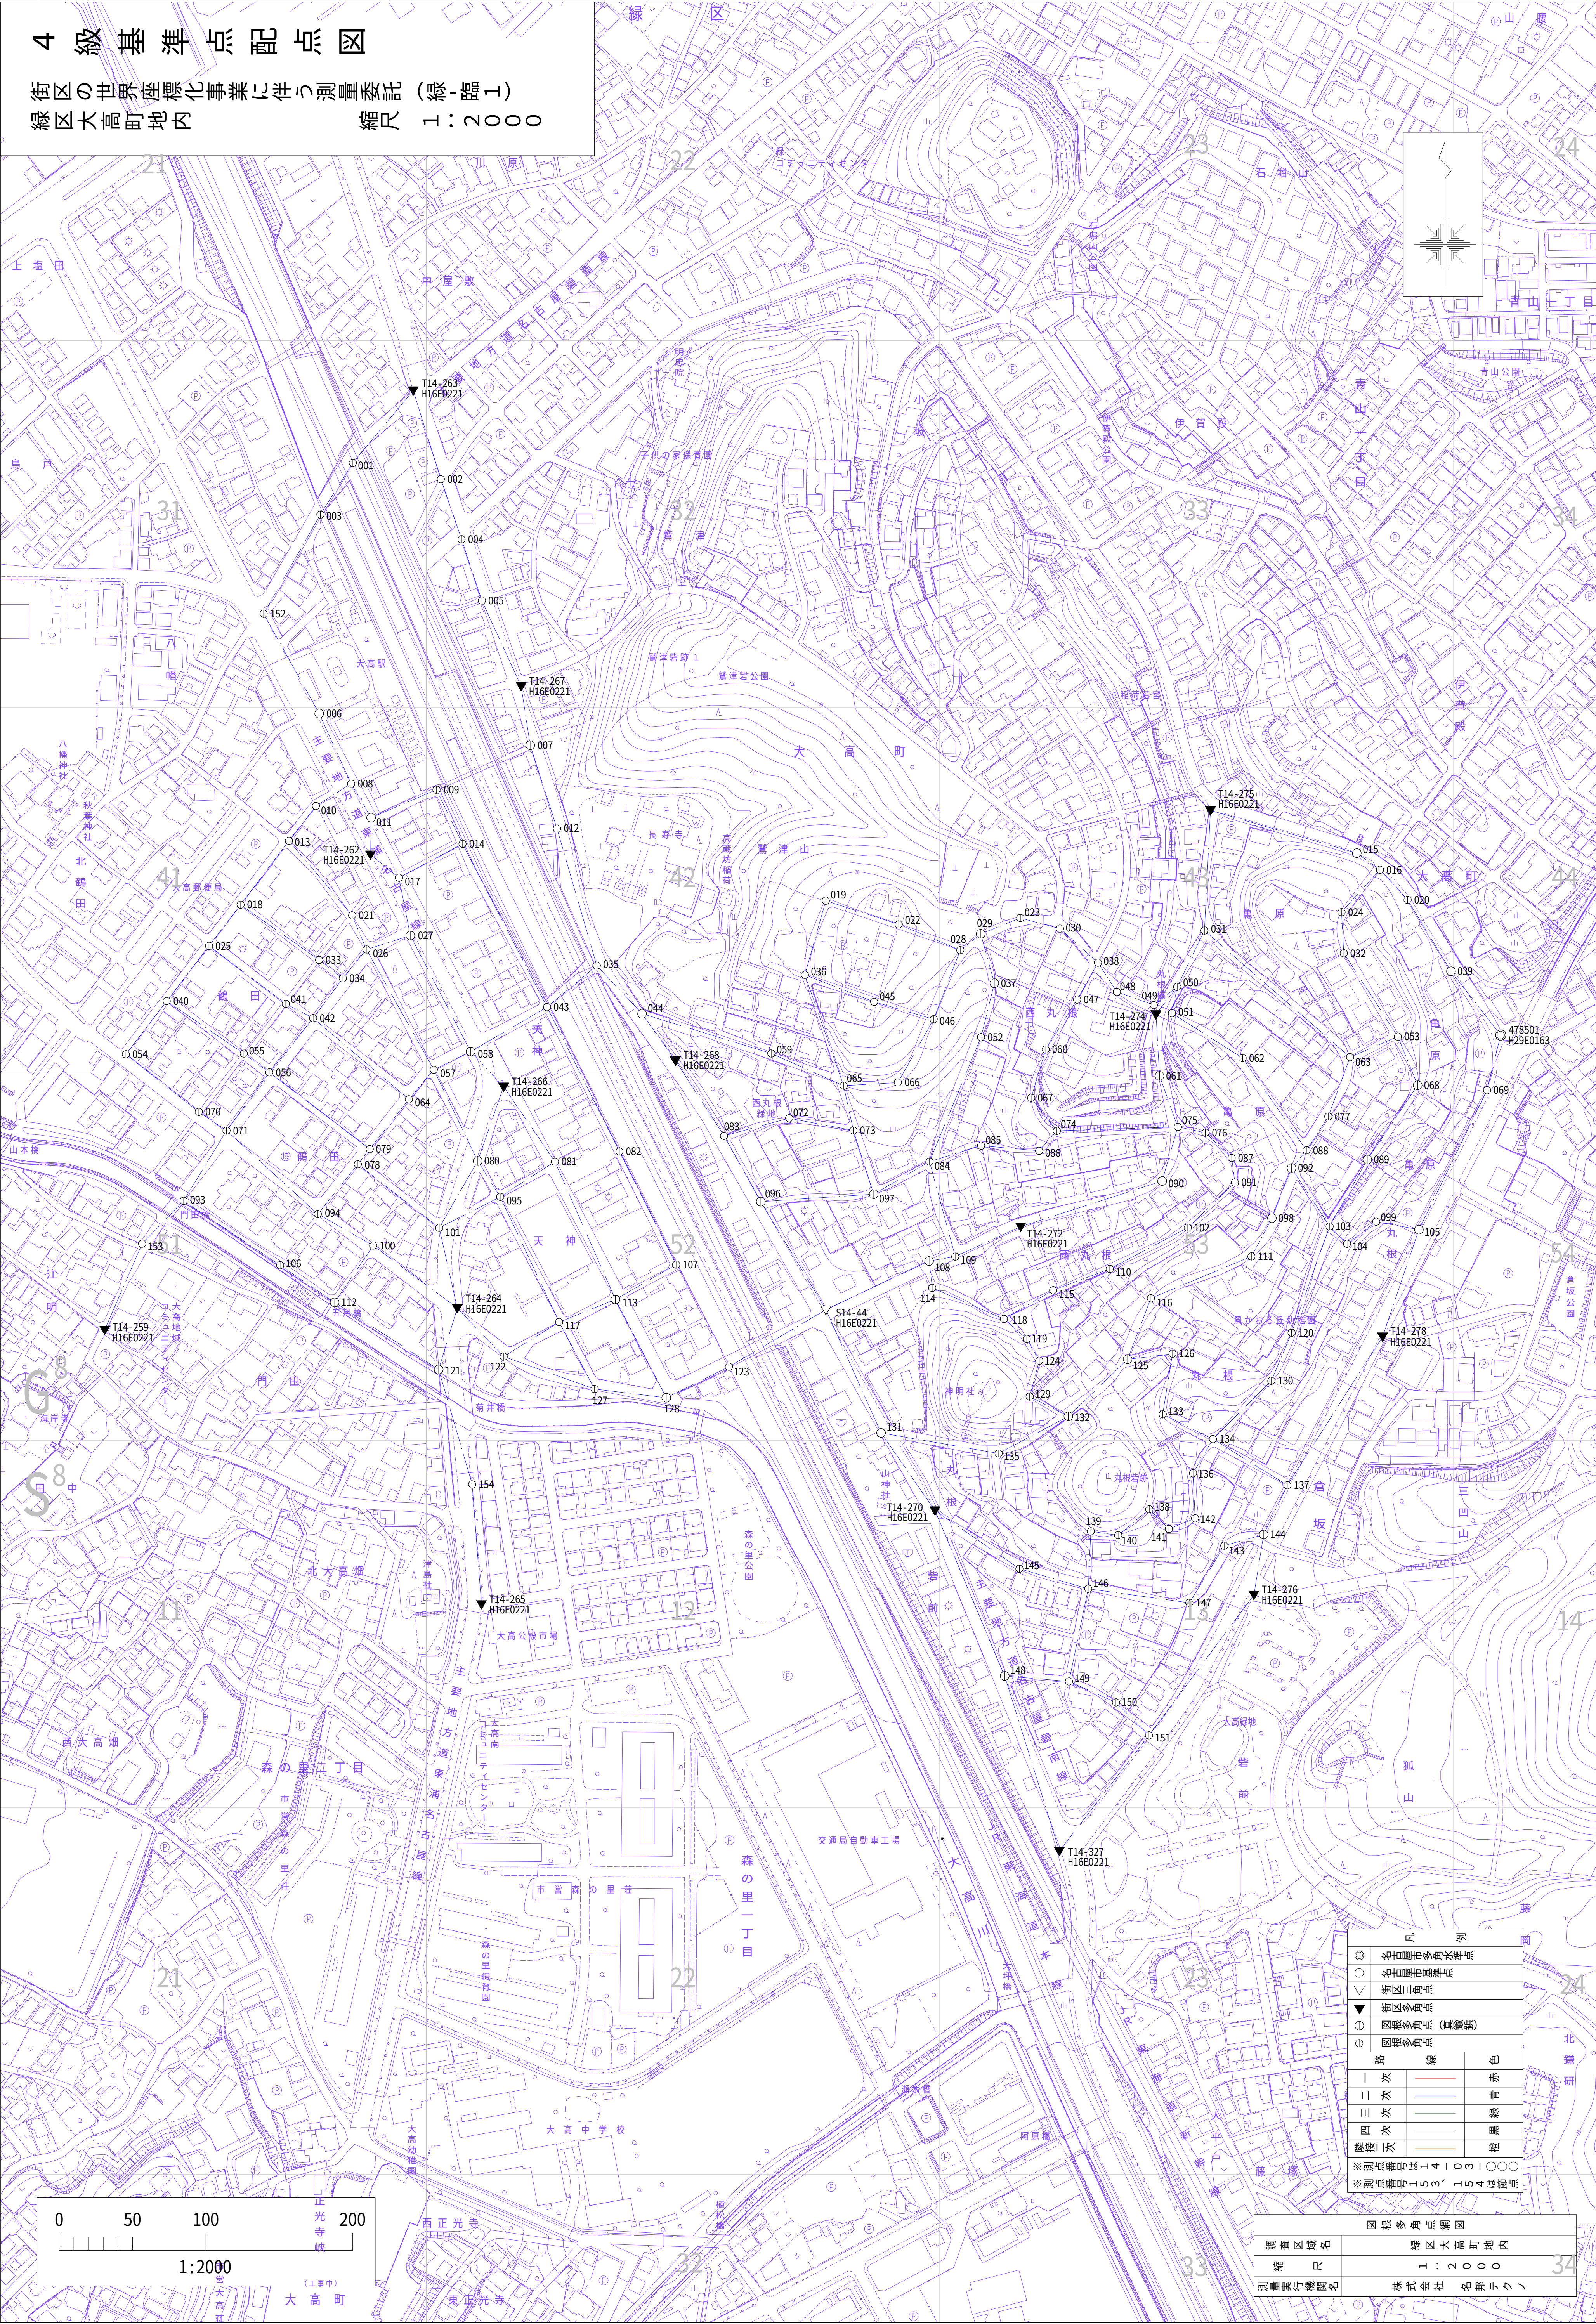

株式会社名邦テクノ


令和4年8月調整

町長 佐藤 隆一

4 級 基 準 点 配 点 図

街区の世界座標化事業に伴う測量委託（緑-臨2）

緑区大高町始め4か町 縮尺 1：1500

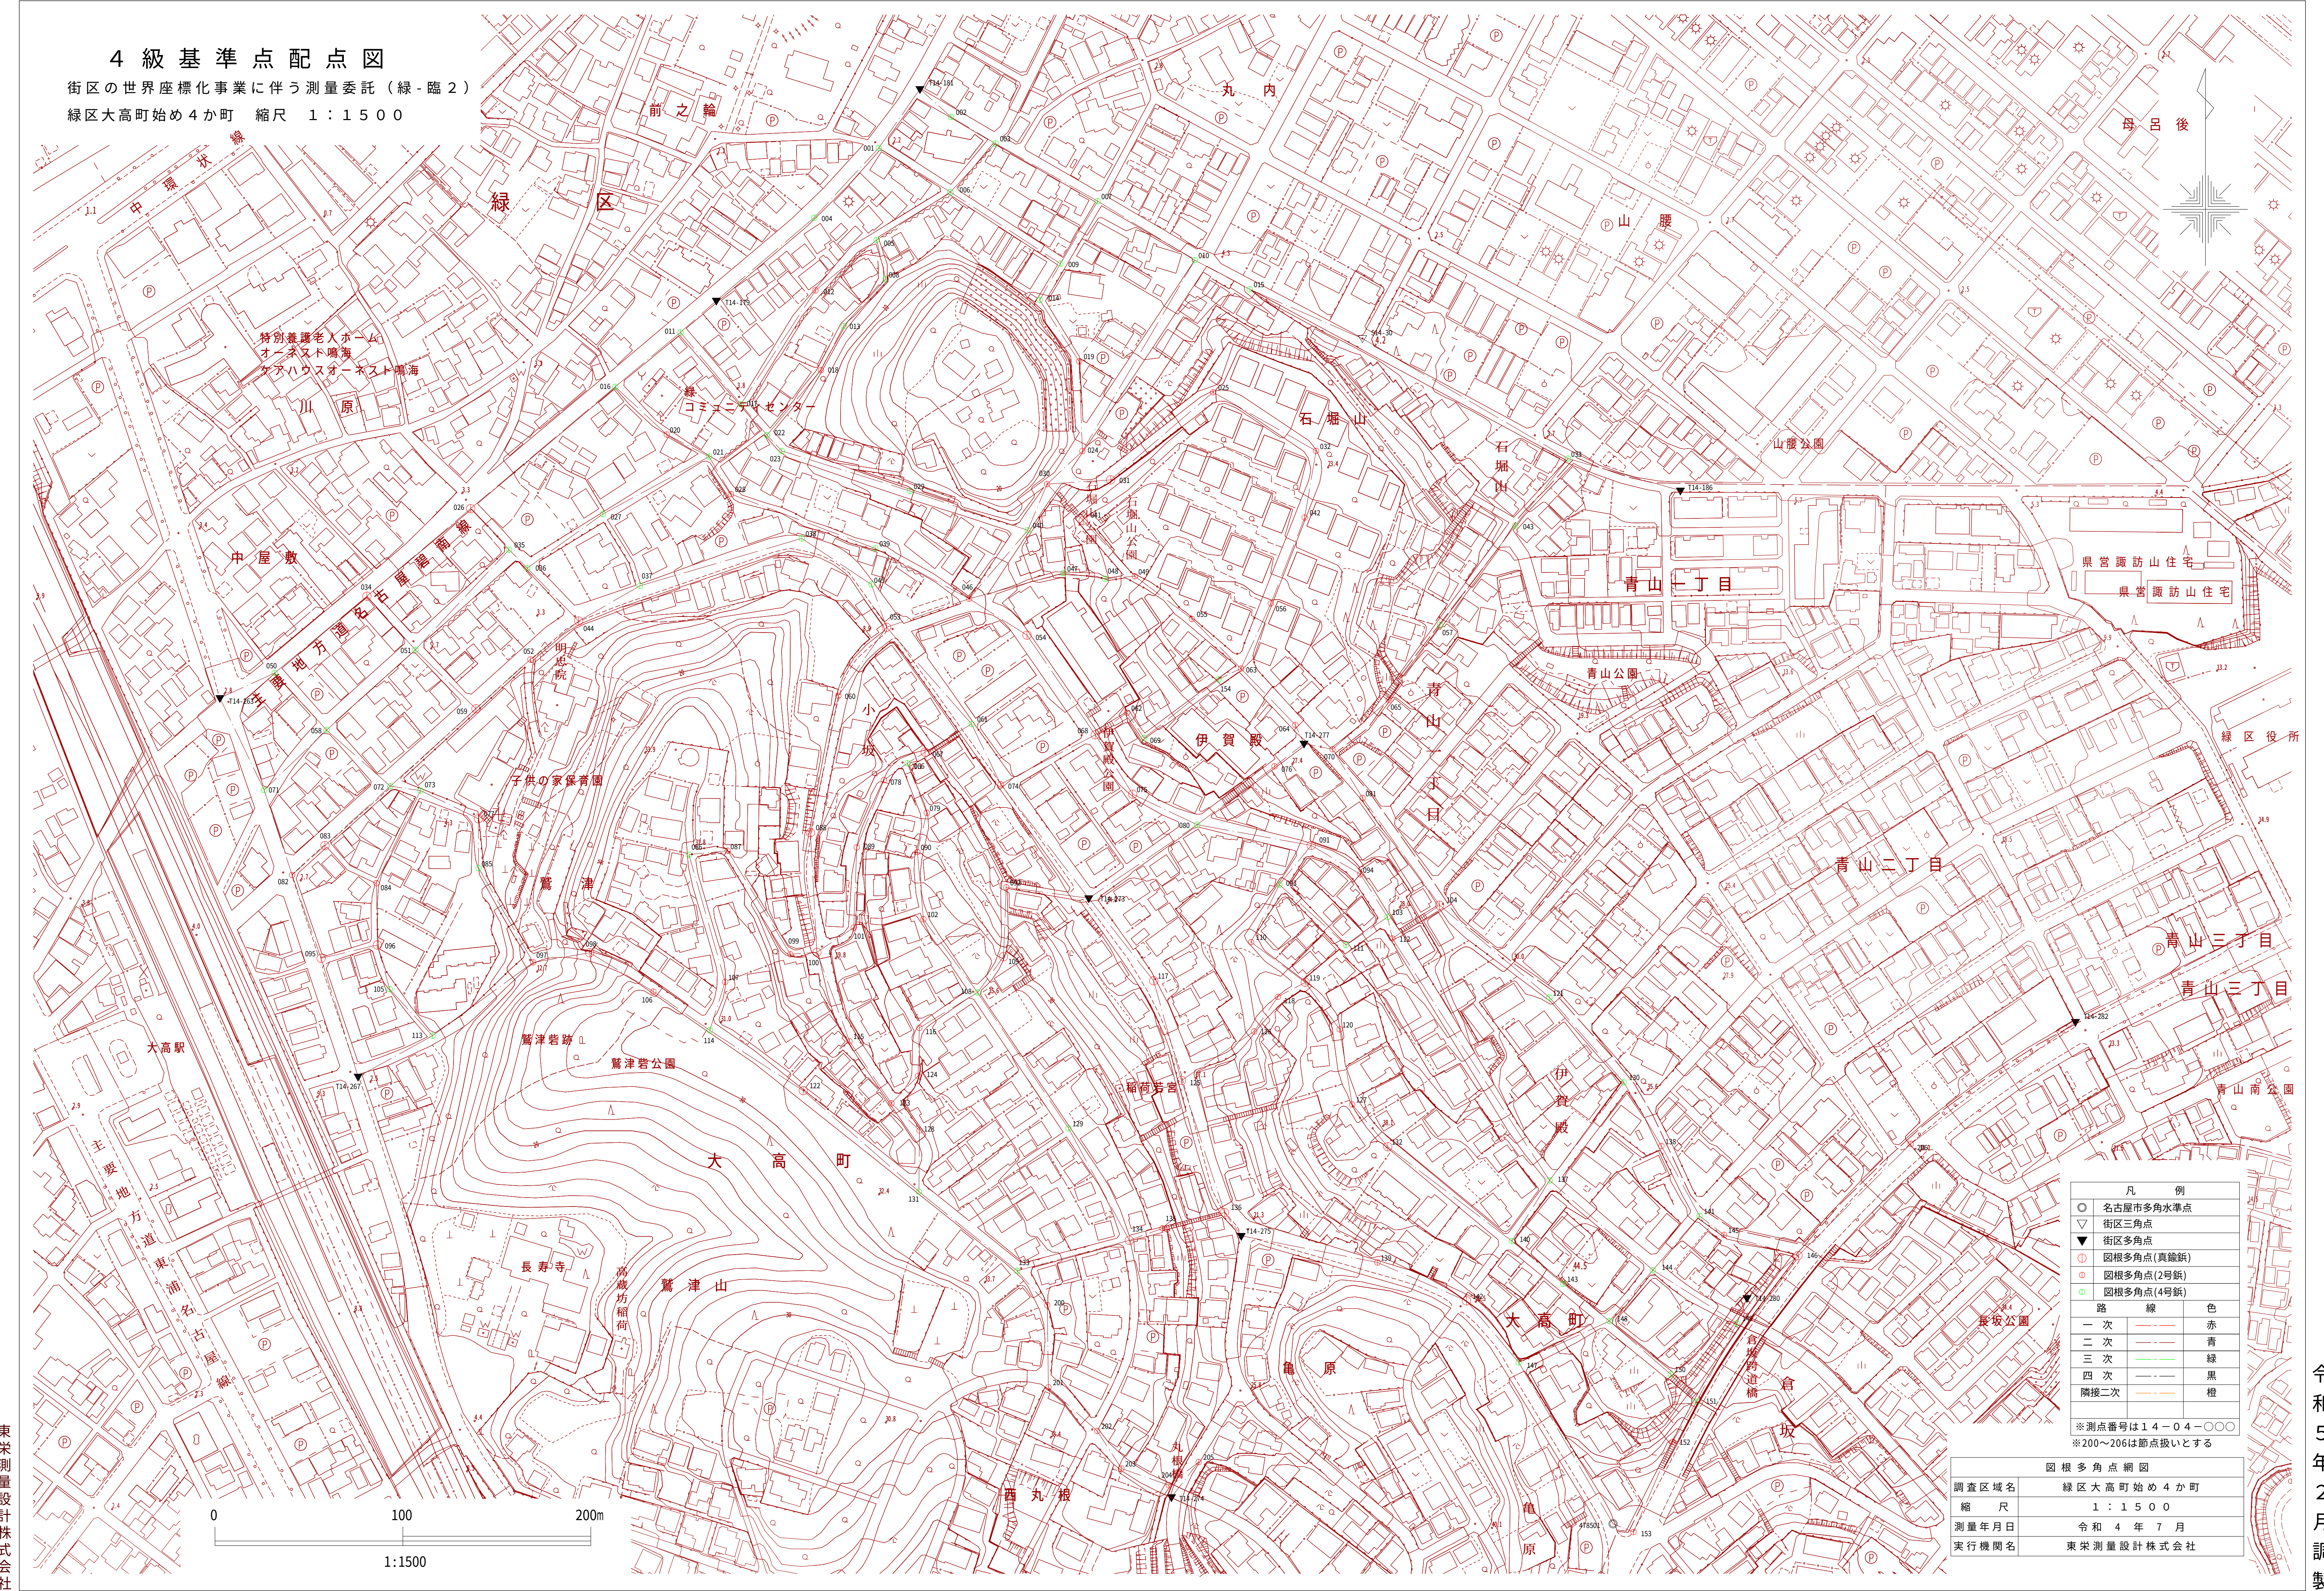



凡 例	
○	名古屋市多角水準点
▽	街区三角点
▼	街区多角点
⊙	図根多角点(真鍮板)
⊕	図根多角点(2号鉄)
⊖	図根多角点(4号鉄)

路 線	色
一 次	赤
二 次	青
三 次	緑
四 次	黒
隣接二次	橙

※測点番号は14-04-○○○
※200～206は節点扱いとする

図 根 多 角 点 網 図	
調査区域名	緑区大高町始め4か町
縮 尺	1：1500
測量年月日	令和 4 年 7 月
実行機関名	東栄測量設計株式会社

4 級 基 準 点 配 点 図
街区の世界座標化事業に伴う測量委託（緑一臨3）
緑区鳴海町始め2か町 縮尺 S=1:2500

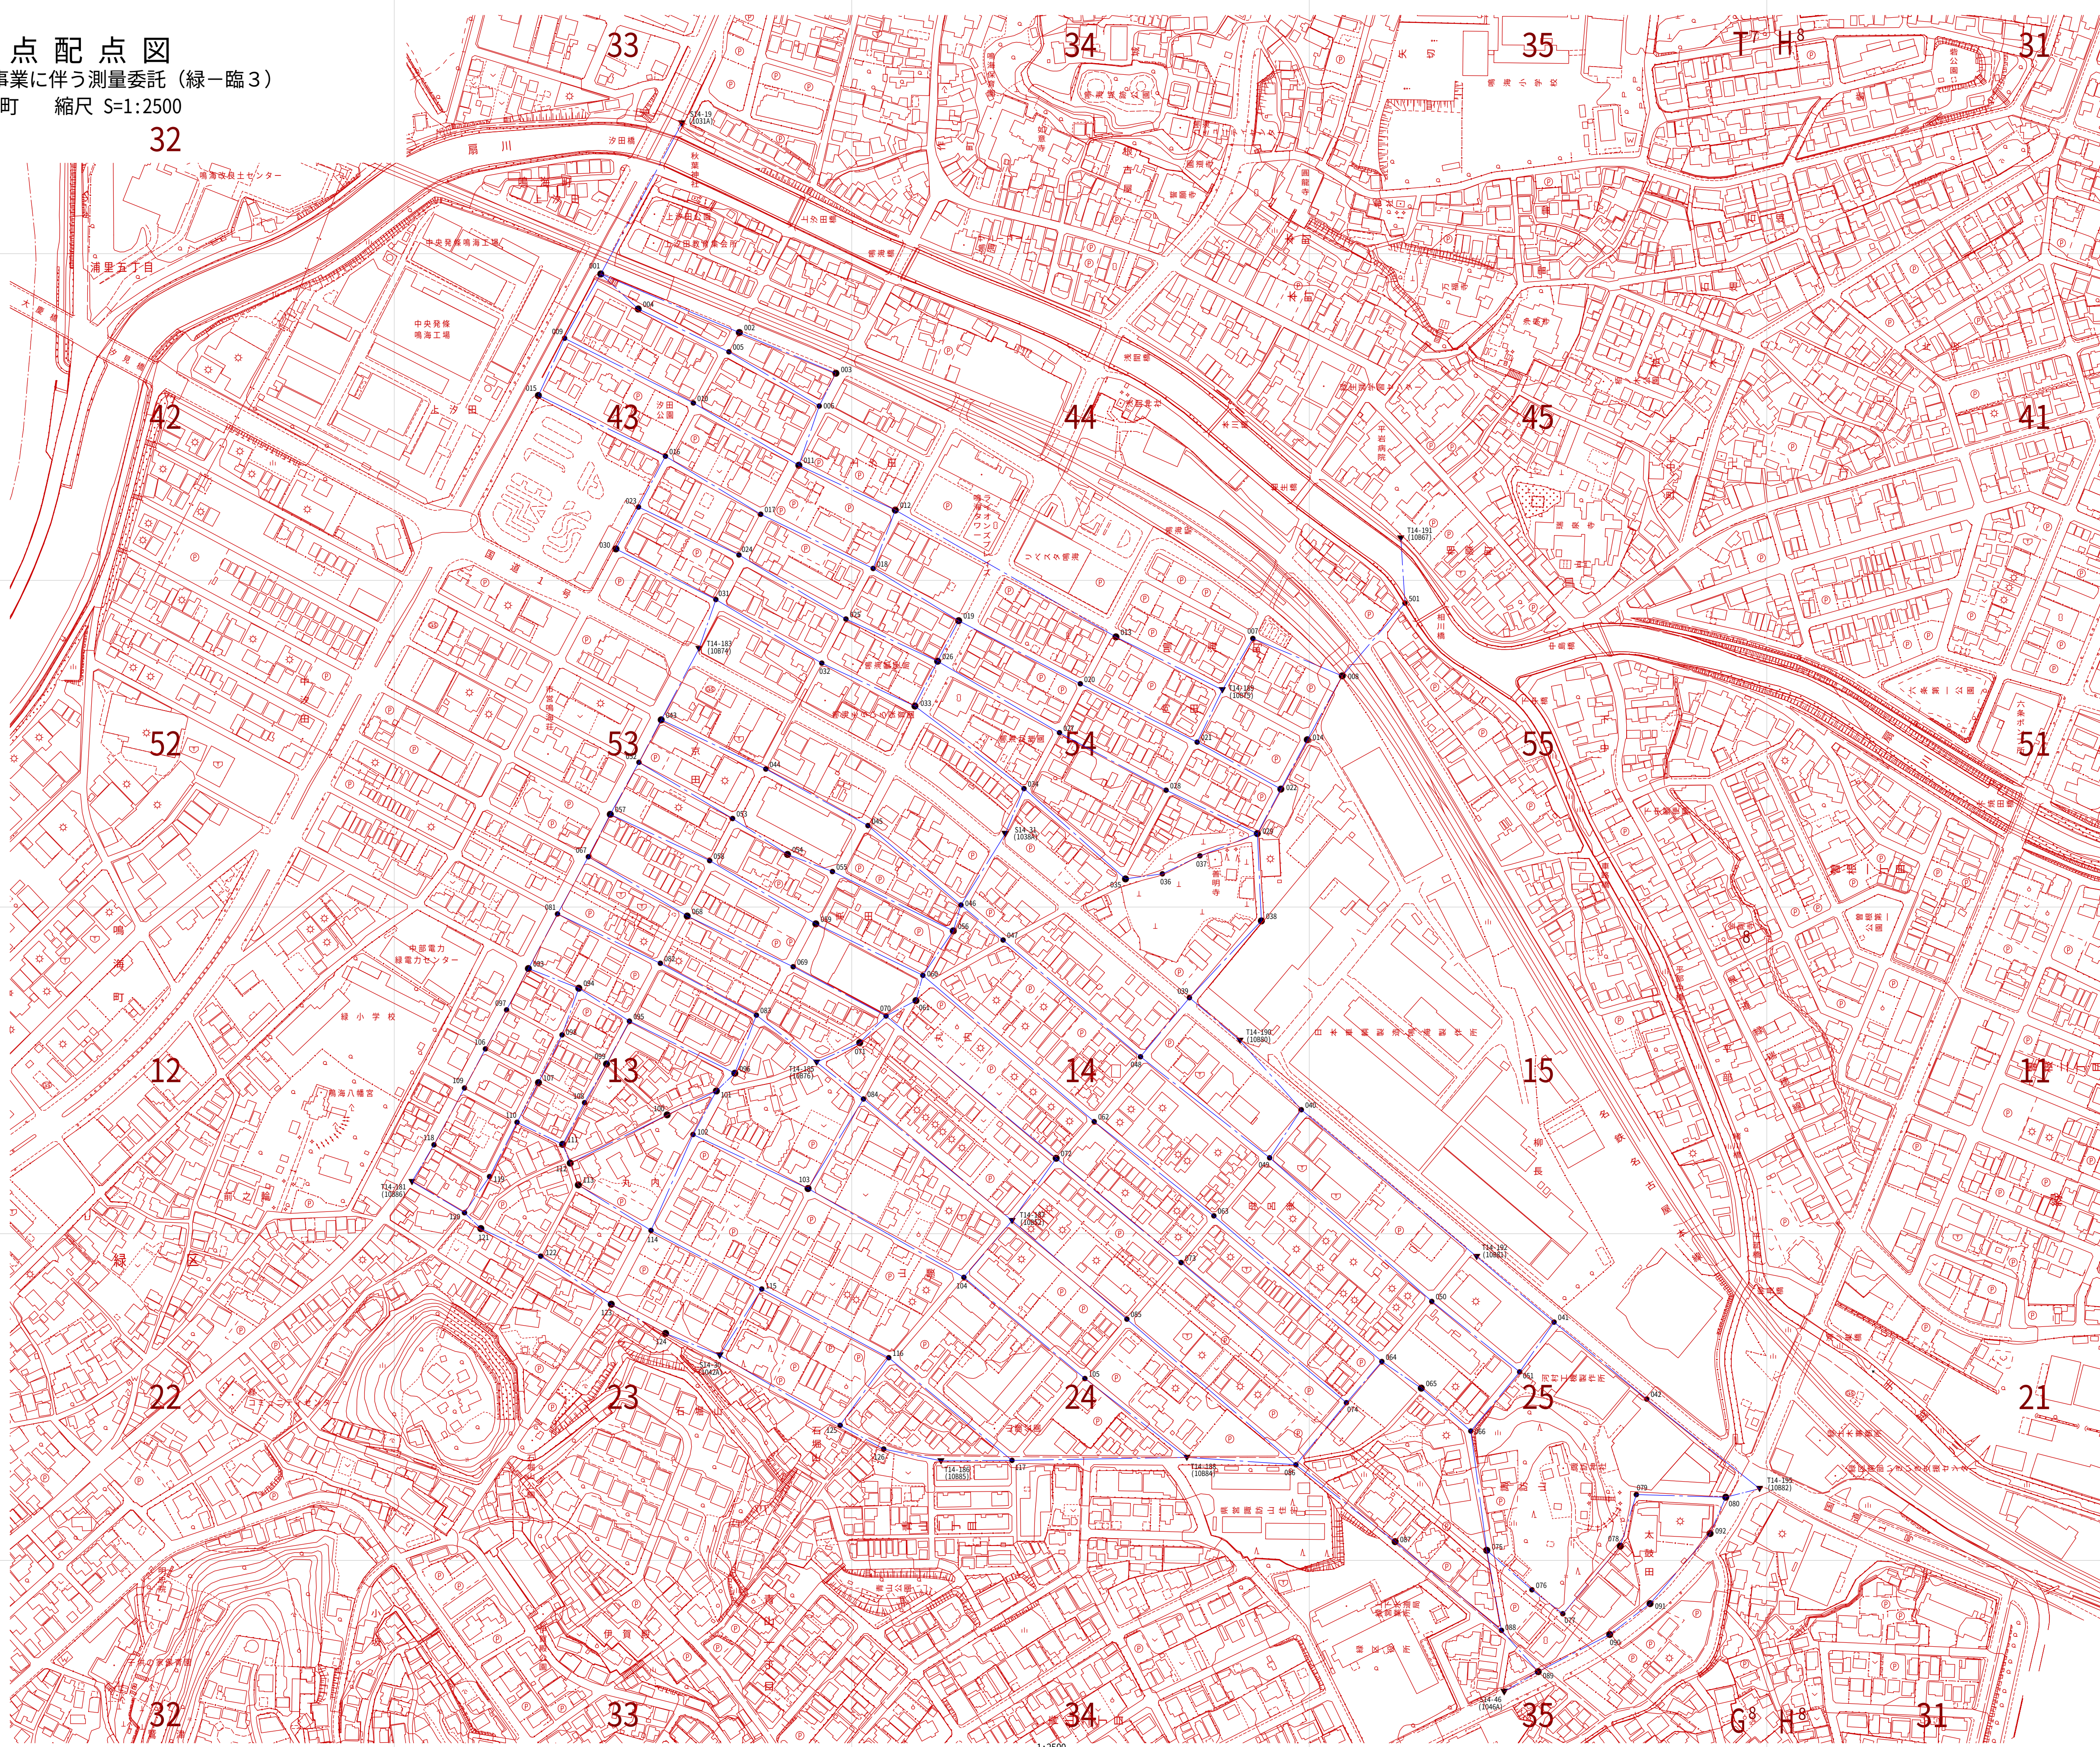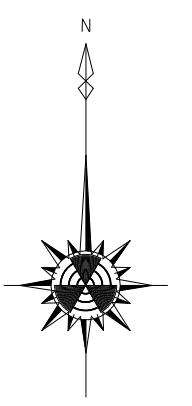

凡 例	
⊙	名古屋市多角水準点
▽	街区三角点
▼	街区多角点
①	図根多角点（真鍮板）
⊕	図根多角点
路 線	
一 次	色 赤
二 次	青
三 次	緑
四 次	
隣接二次	橙
※測点番号は 14-05-○○○	

4級基準点配点図 縮尺1:2500

街区の世界座標化事業に伴う測量委託（緑－臨4）
緑区鳴海町始め4カ町

凡 例		
◎	名古屋市多角水準点	
○	名古屋市基準点	
▽	街区三角点	
▼	街区多角点	
①	図根多角点(奥鈴浜)	
②	図根多角点	
路 線		
一次	赤	
二次	青	
三次	緑	
四次	黒	
隣接二次	橙	
※測点番号は 14-06-○○○		

0 50 100 200 300 S=1:2500


名古屋市緑政土木局

令和4年10月調製

株式会社 M S S

4 級 基 準 点 配 点 図

街区の世界座標化事業に伴う測量委託（緑-臨5）
緑区鳴海町地内 縮尺 1：2000

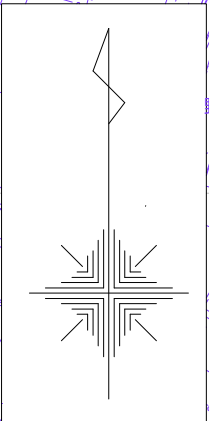

凡 例		
○	名古屋市多角水準点	
○	名古屋市基準点	
▽	街区三角点	
▼	街区多角点	
①	図根多角点（真鍮鉄）	
①	図根多角点	
路 線		色
一 次		赤
二 次		青
三 次		緑
四 次		黒
隣接二次		橙
※測点番号は14-07-○○○		
※測点番号088、089は節点		

図 根 多 角 点 網 図	
調 査 区 域 名	緑 区 鳴 海 町 地 内
縮 尺	1：2000
測 量 実 行 機 関 名	株 式 会 社 名 邦 テ ク ノ