



【南区】都市部官民境界基本多角点地区 工区一覧

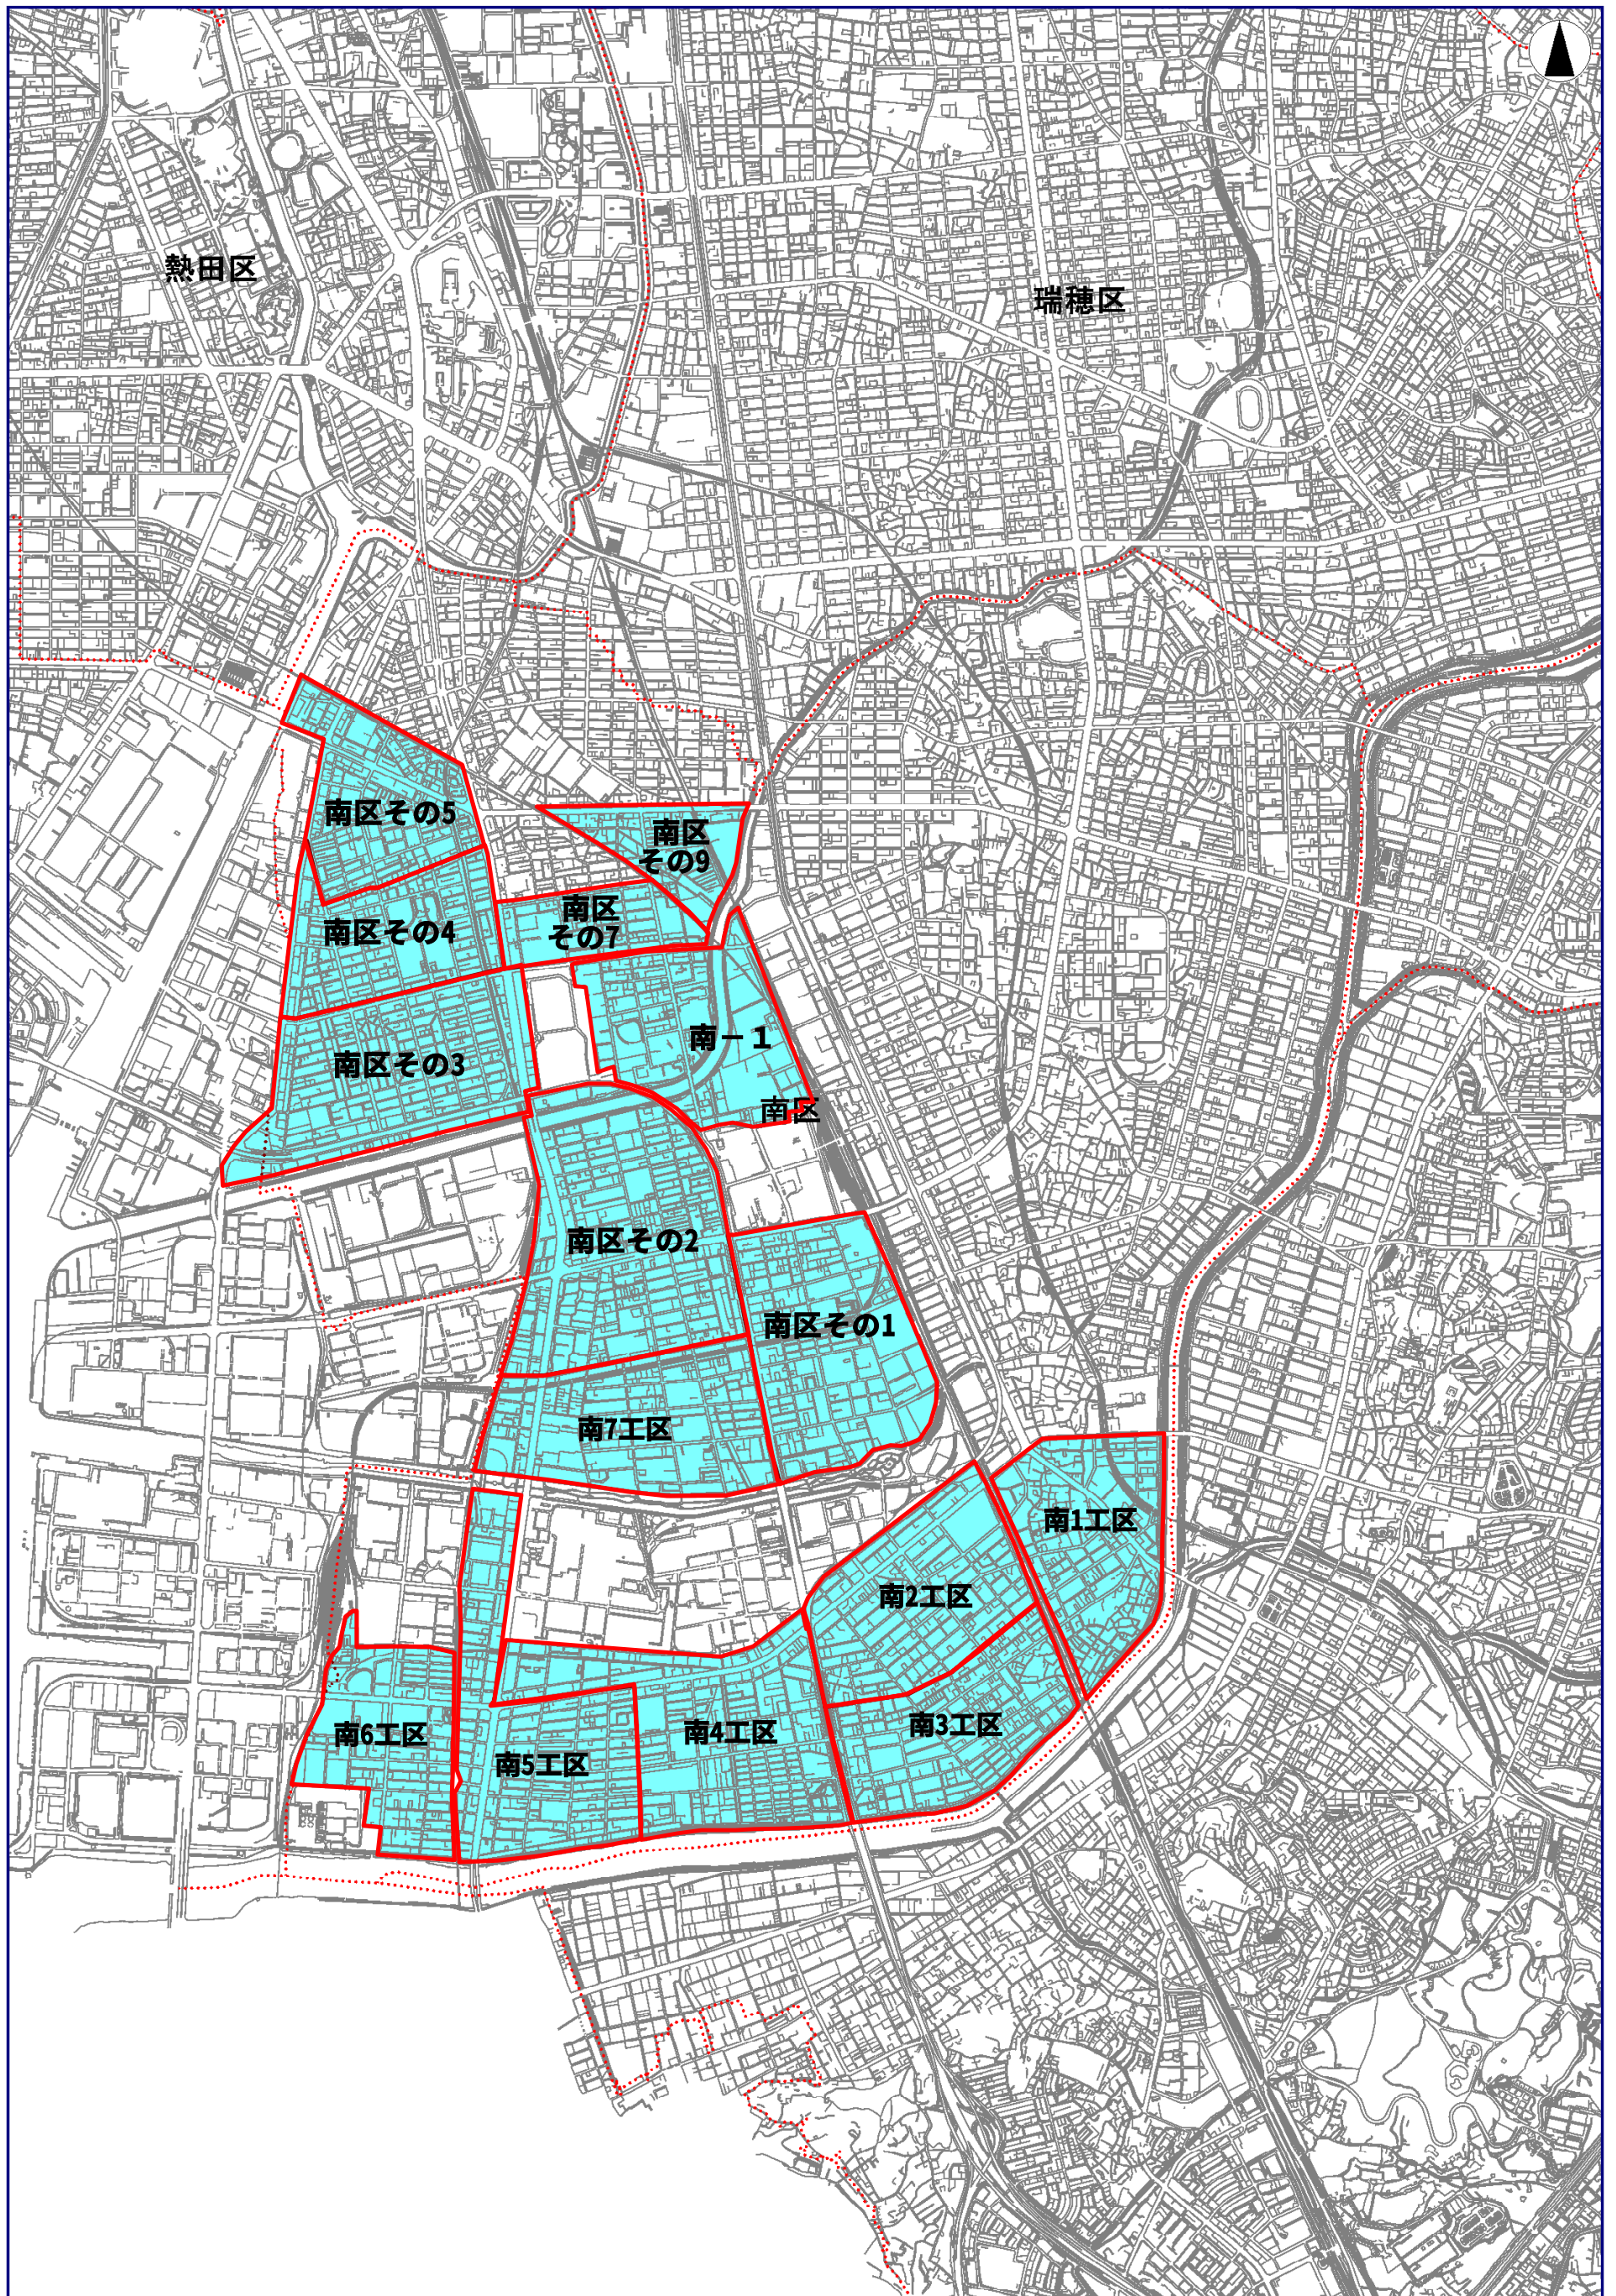


※下図に平成22年度名古屋市都市計画基本図を使用

愛知県名古屋市南区元鳴尾町区域 縮尺1:1000

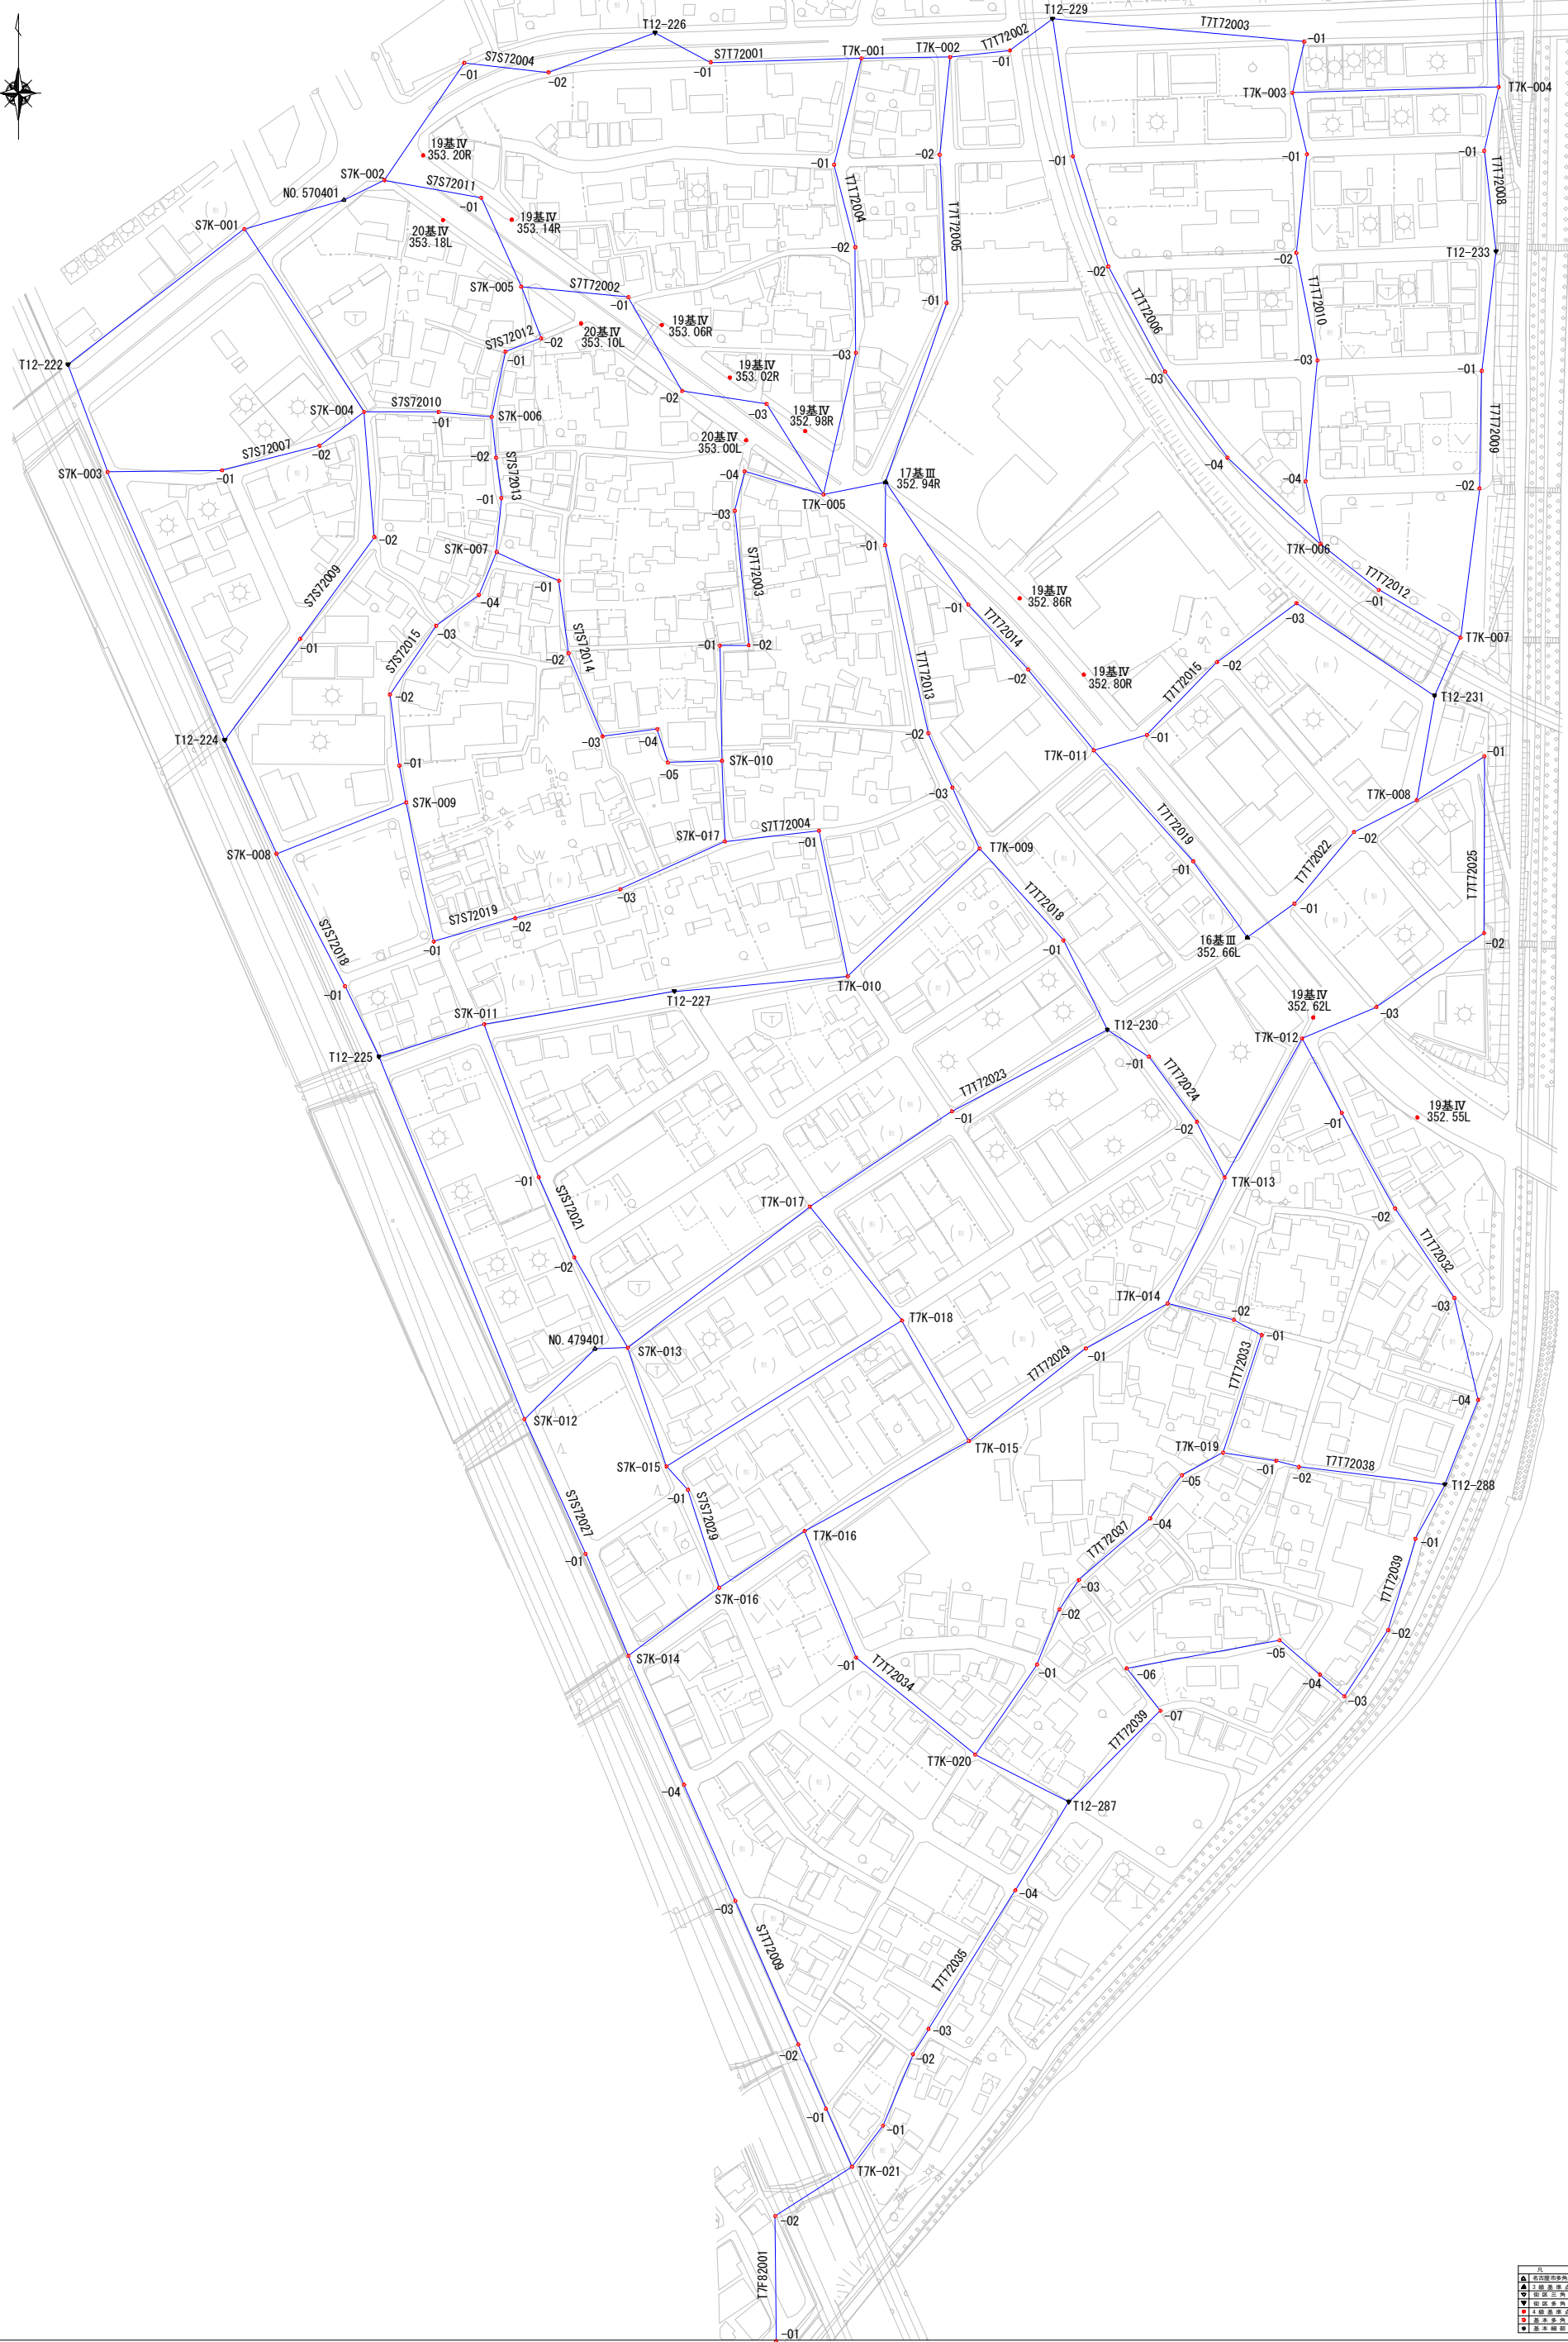

都市部官民境界基本多角点配点図（南 2 ・ 3 工区）

愛知県名古屋市南区南野二丁目区域・上浜町区域 縮尺1：2500

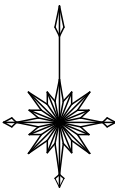


1：2500

南 2 工区

南 3 工区

凡 例		
	多角水準点（1級基準点）	
	街区三角点	
	街区多角点	
	都市部官民境界基本多角点	
路 線		色
二 次		青
採用区画		

 

都市部官民境界基本多角点配点図（南4工区）

愛知県名古屋市南区要町一丁目区域 縮尺1:2500




凡 例		
	1級境界点（名古屋市）	
	2級境界点	
	3級境界点	
	隣接地区基本多角点（未確認）	
	基本境界点	
基本多角点	路 線	線 色
	一次	青色
	二次	黄色
	三次	緑色
路 線	一次	
	二次	
既 設		




都市部官民境界基本多角点配点図（南5工区）

愛知県名古屋市中区三吉町一丁目区域 1:2,500

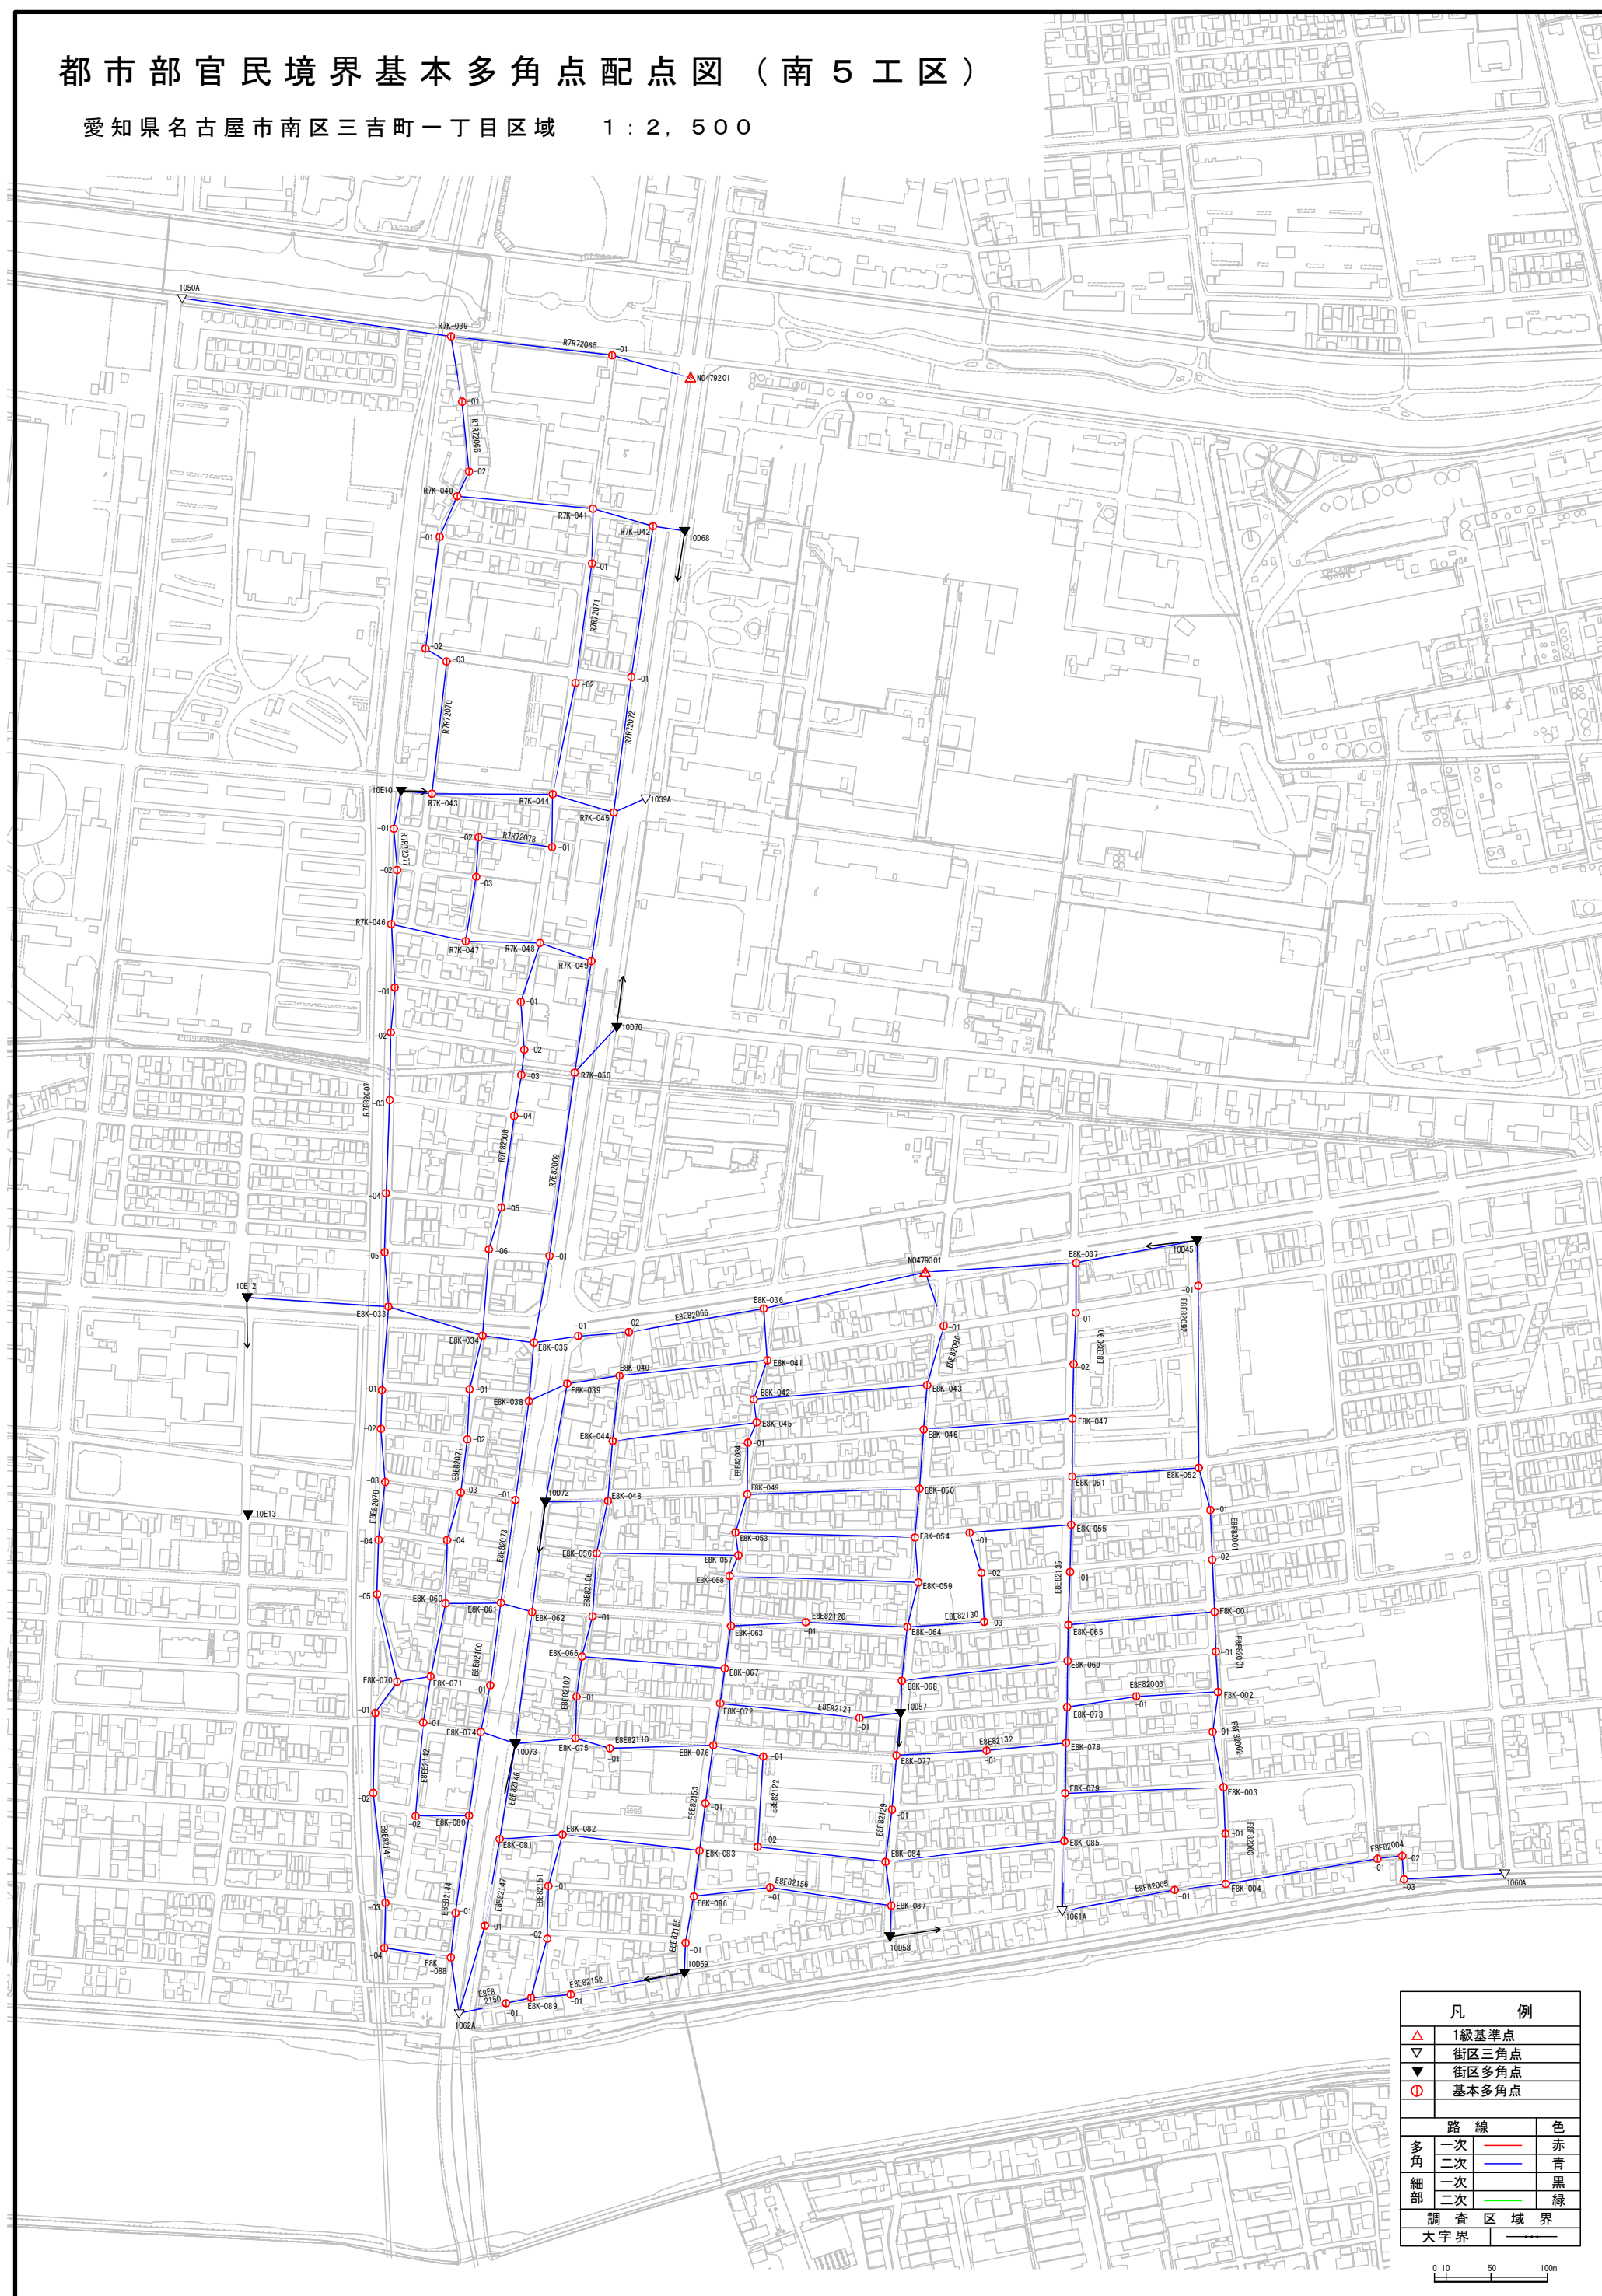

都市部官民境界基本多角点配点図（南6工区）


愛知県名古屋市南区元柴田西町一丁目区域 縮尺1:2500

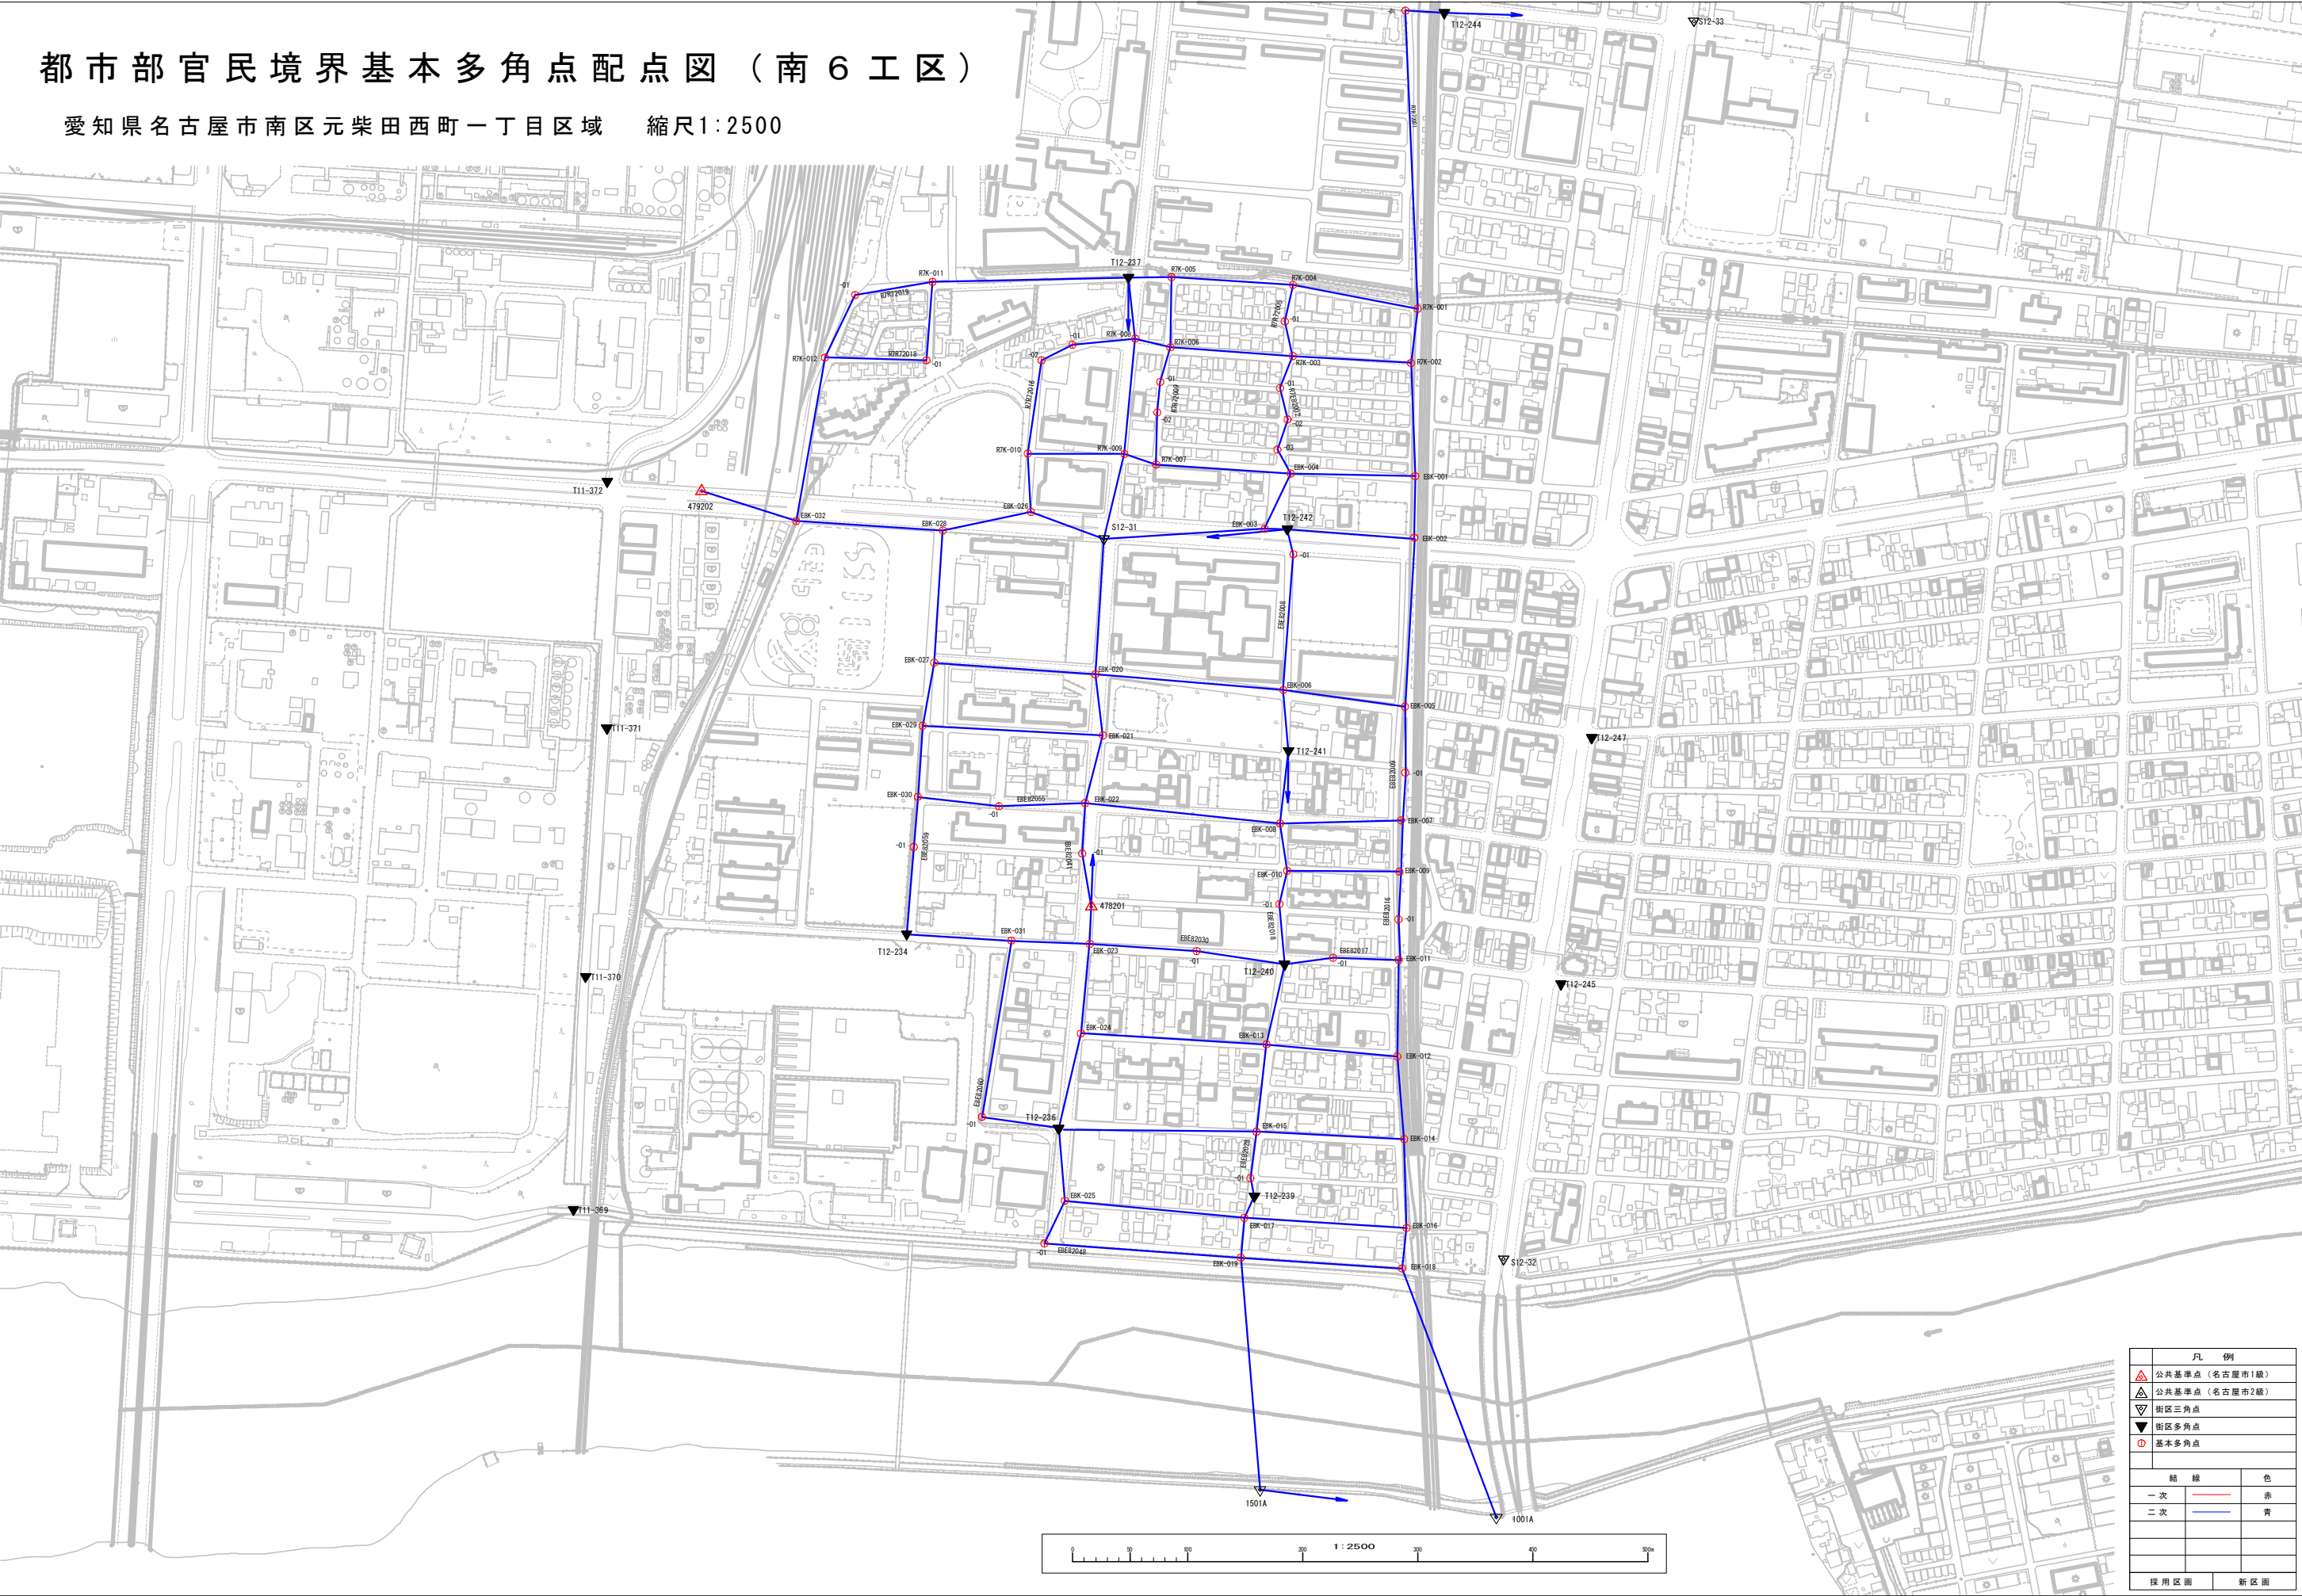

凡 例		
△	公共基準点（名古屋市1級）	
△	公共基準点（名古屋市2級）	
▽	街区三角点	
▼	街区多角点	
○	基本多角点	
結 線		
一次	赤	
二次	青	
採用区画		新区画

都市部官民境界基本多角点配点図（南7工区）


愛知県名古屋市南区堤起町一丁目区域

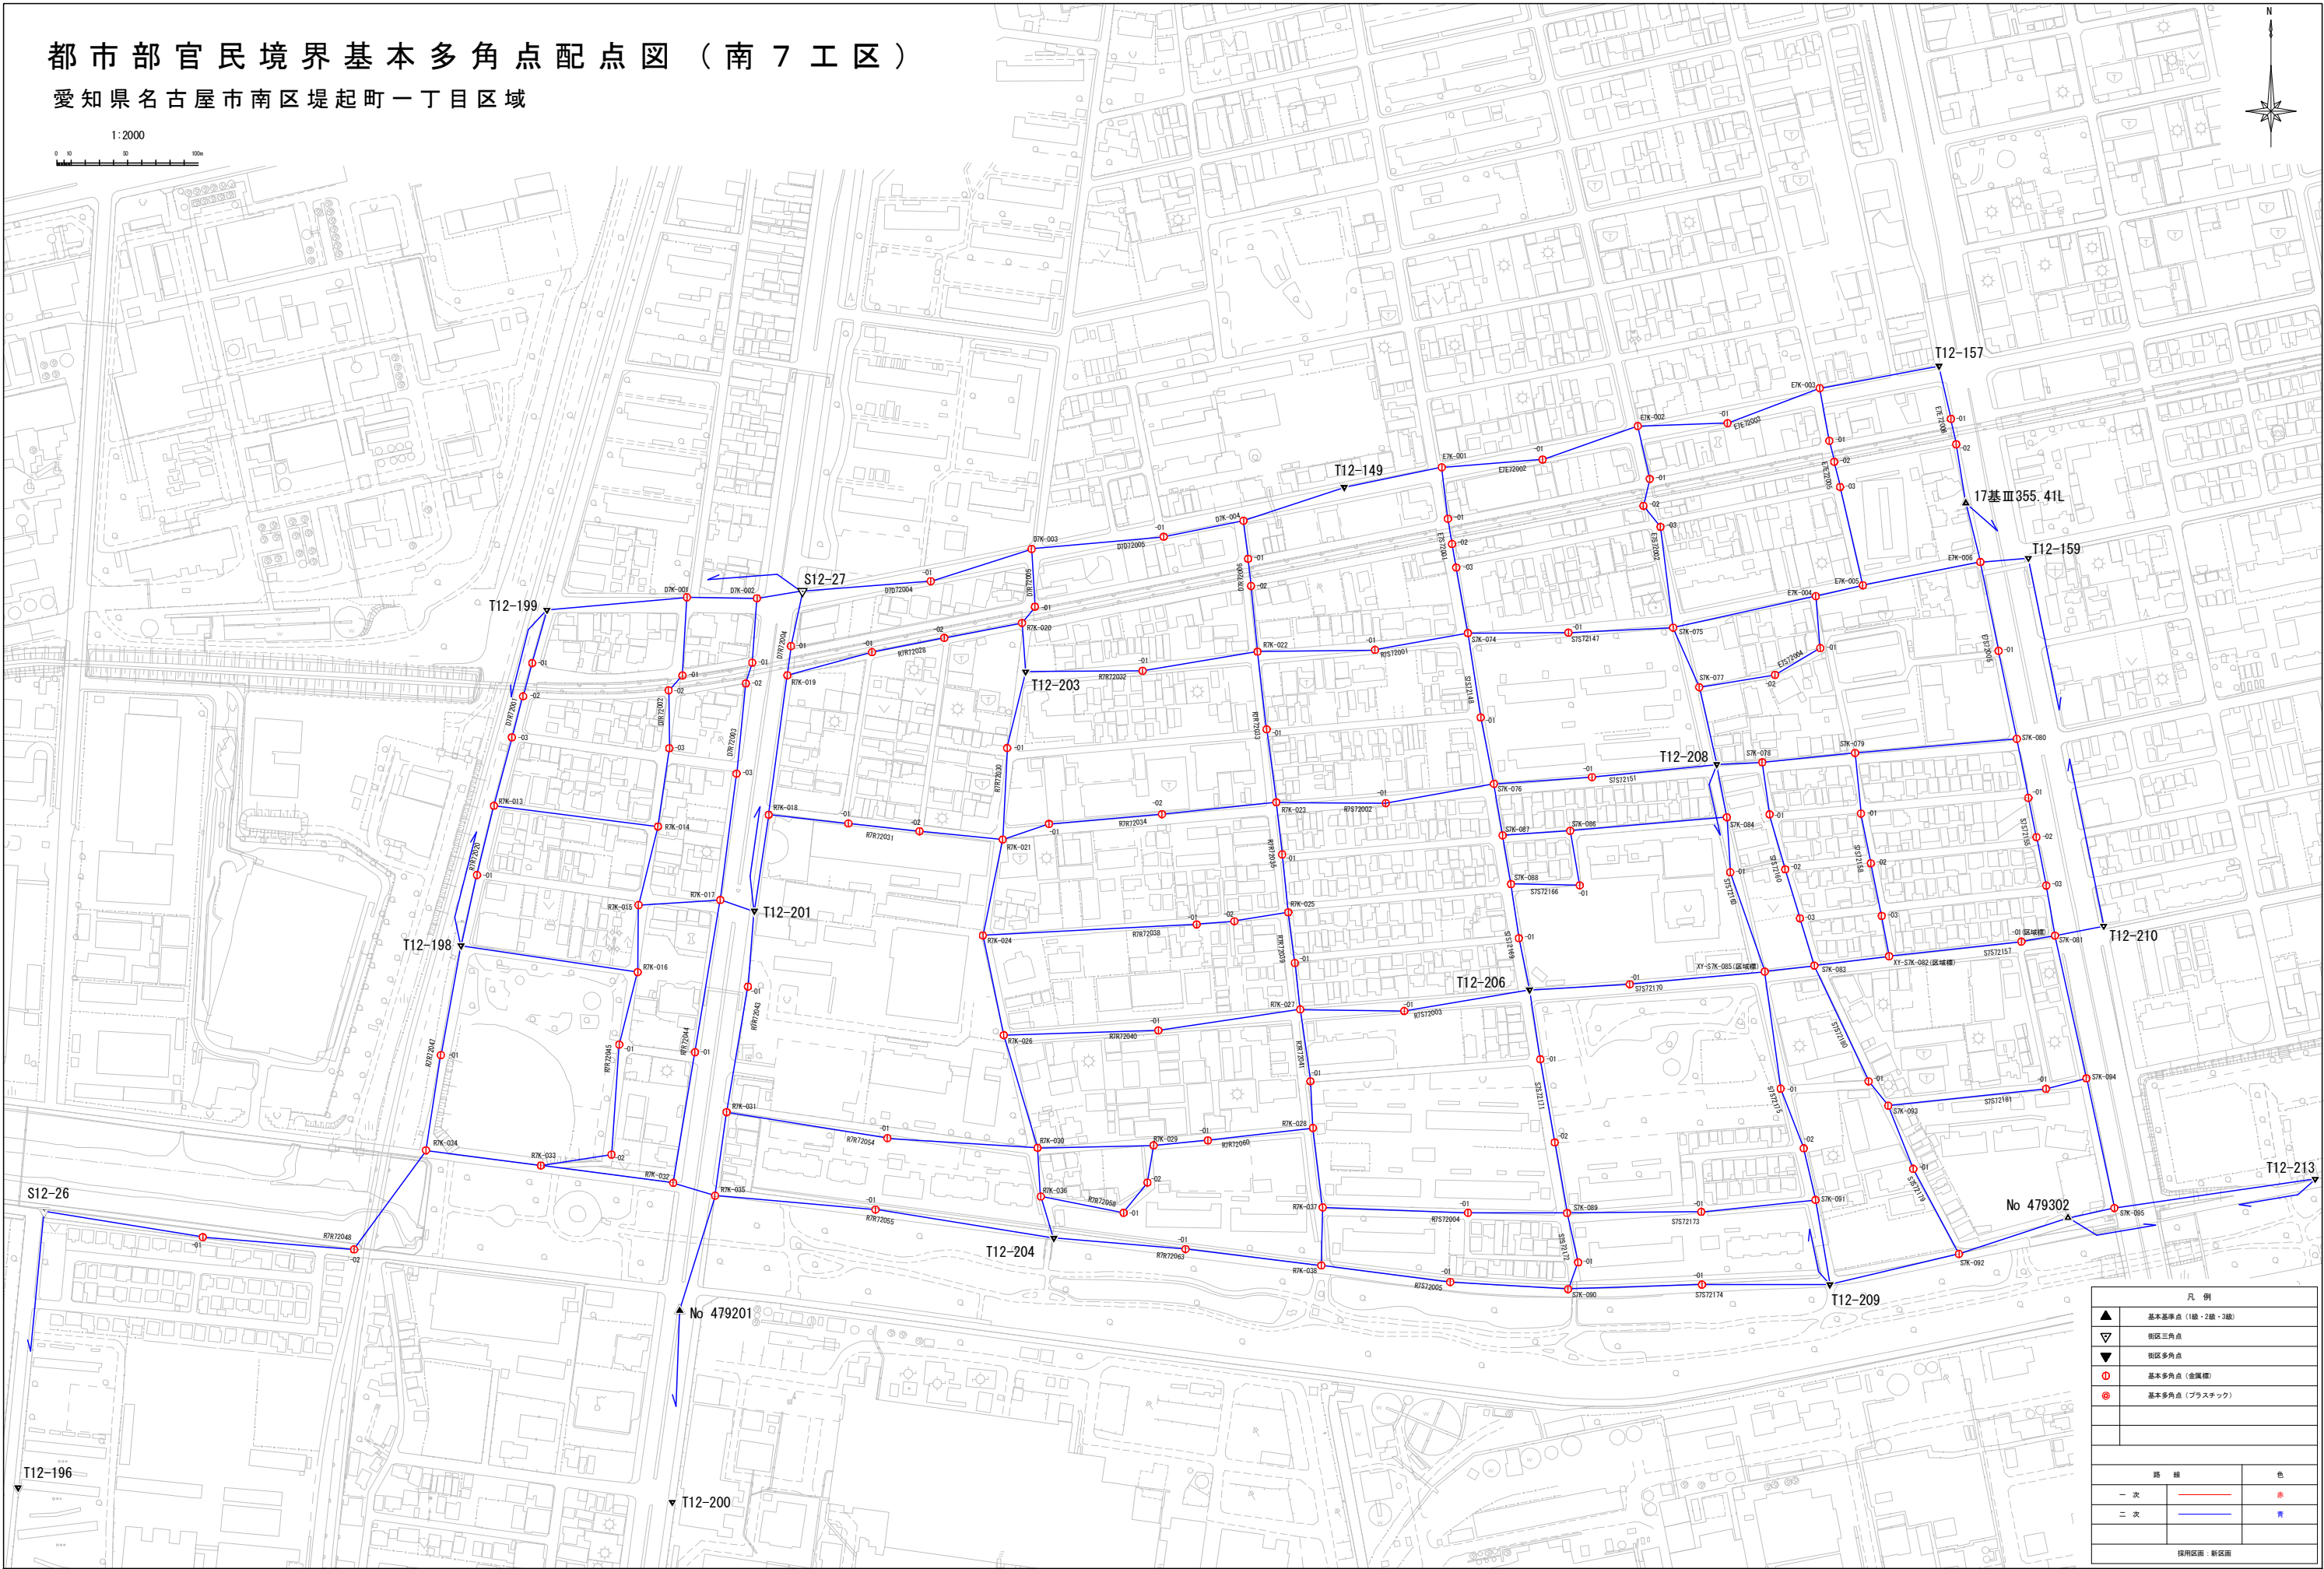

凡 例		
▲	基本基準点 (1級・2級・3級)	
▽	街区三角点	
▼	街区多角点	
●	基本多角点 (金属標)	
⊕	基本多角点 (プラスチック)	
路 線		色
一 次		赤
二 次		青
採用図面：新図面		

平成 2 6 年 度 都 市 部 官 民 境 界 基 本 多 角 点 配 点 図 (南 区 そ の 1)

名古屋市南区前浜通一丁目から南区元塩町二丁目まで 縮尺 1 : 2 5 0 0

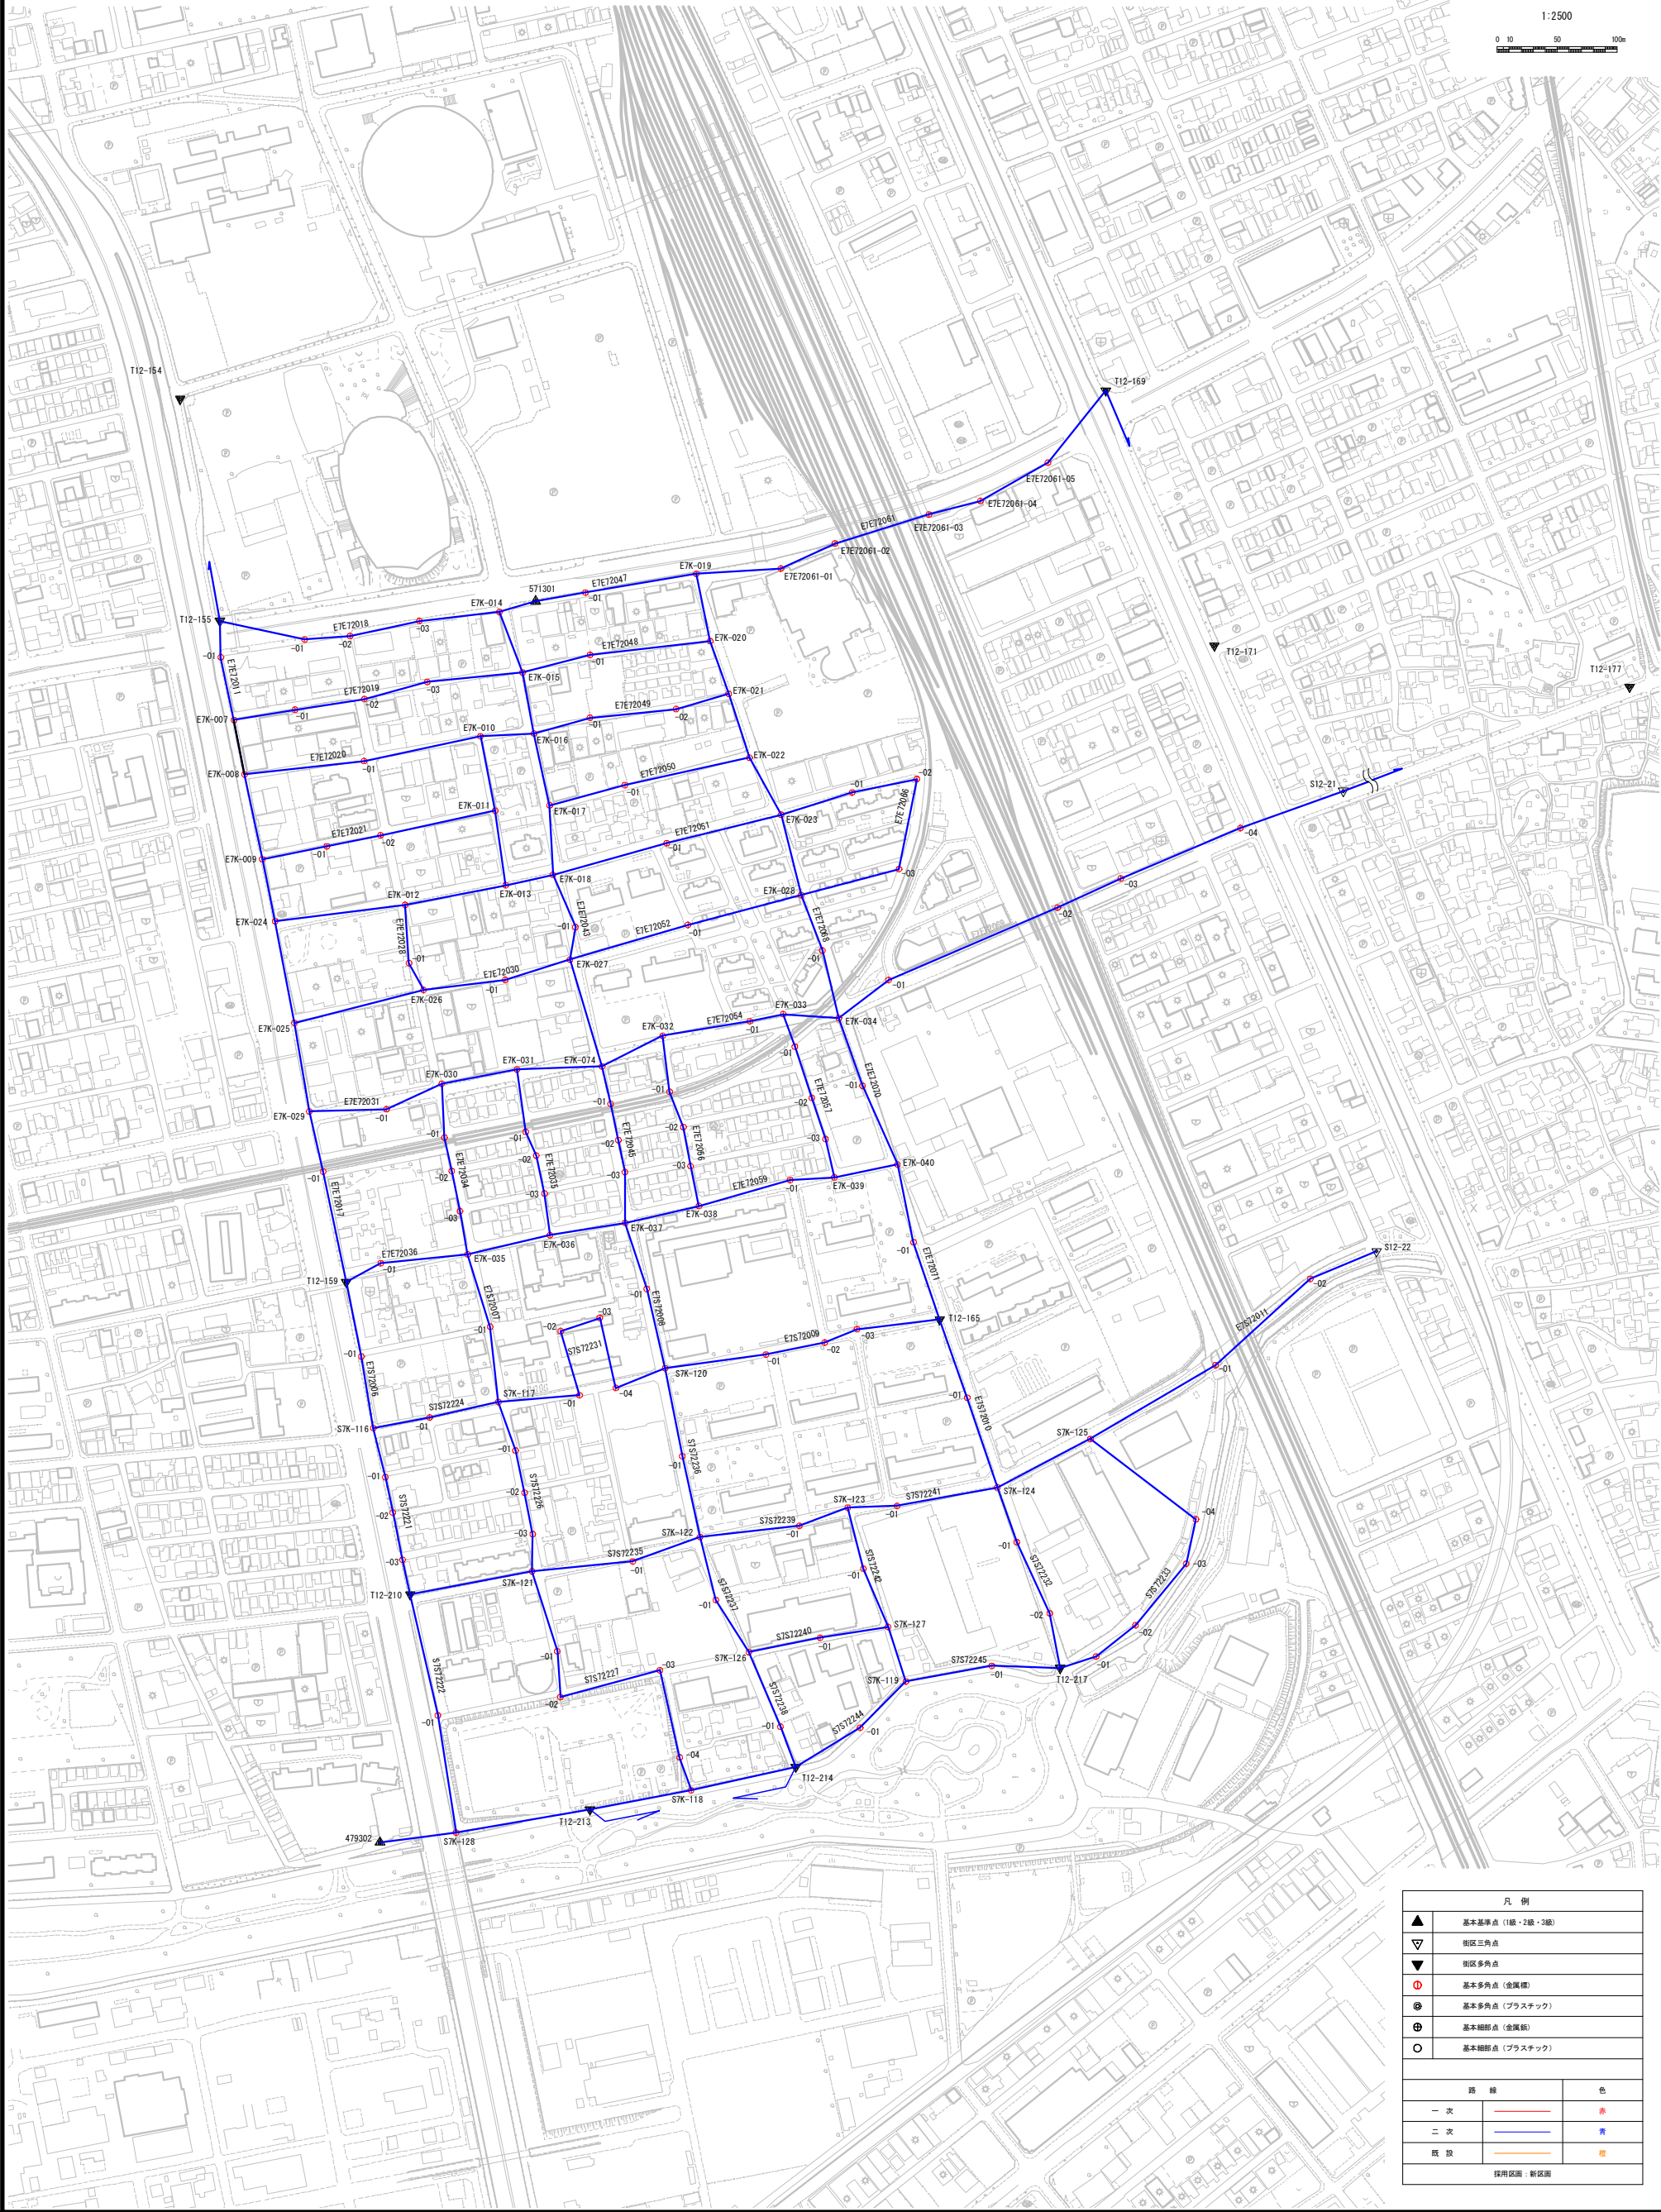

凡 例	
▲	基本基準点 (1級・2級・3級)
▽	街区三角点
▼	街区多角点
①	基本多角点 (金属標)
②	基本多角点 (プラスチック)
③	基本細部点 (金属標)
④	基本細部点 (プラスチック)
路 線	
一 次	赤
二 次	青
既 設	黄
緑地・新設地	

H 2 6 年度都市部官民境界基本多角点配点図（南区その 2）

名古屋市南区豊田 5 丁目から南区弥次工町 1 丁目まで 縮尺 1：2 5 0 0

The map displays a complex network of boundaries within a residential neighborhood. The boundaries are primarily defined by blue lines, with some sections marked by red lines. Numerous points are identified along these boundaries, each labeled with a unique code. The map also shows existing roads and building footprints. A legend in the bottom right corner provides a key for the symbols used: triangles for basic base points, inverted triangles for neighborhood triangle points, and various circles for basic polygonal points. A scale bar and north arrow are provided for reference.


凡 例		
▲	基本基準点 (1級・2級・3級)	
▼	街区三角点	
●	基本多角点 (金属製)	
⊕	基本多角点 (プラスチック)	
⊗	基本細部点 (金属製)	
○	基本細部点 (プラスチック)	
路 線		
一次	赤線	赤
二次	青線	青
既 設	黄線	黄
採用区画：新区画		

H 2 6 年度都市部官民境界基本多角点配点図（南区その 2）

名古屋市南区豊田 5 丁目から南区弥次工町 1 丁目まで 縮尺 1：2 5 0 0

The map displays a complex network of boundaries within a residential area. The boundaries are primarily represented by blue lines, with some red lines indicating specific features. Points are marked with various symbols, including triangles, circles, and squares, each accompanied by a unique alphanumeric code. The map is oriented with North at the top, as indicated by the north arrow. A scale bar in the top right corner shows a distance of 100 meters. The legend in the bottom right corner provides a key for the symbols and line types used throughout the map.

凡 例		
▲	基本基準点 (1級・2級・3級)	
▽	街区三角点	
▼	街区多角点	
●	基本多角点 (金属製)	
⊕	基本多角点 (プラスチック)	
⊗	基本細部点 (金属製)	
○	基本細部点 (プラスチック)	
路 線		
一次	赤	
二次	青	
既 設	黄	
採用区画：新設区画		

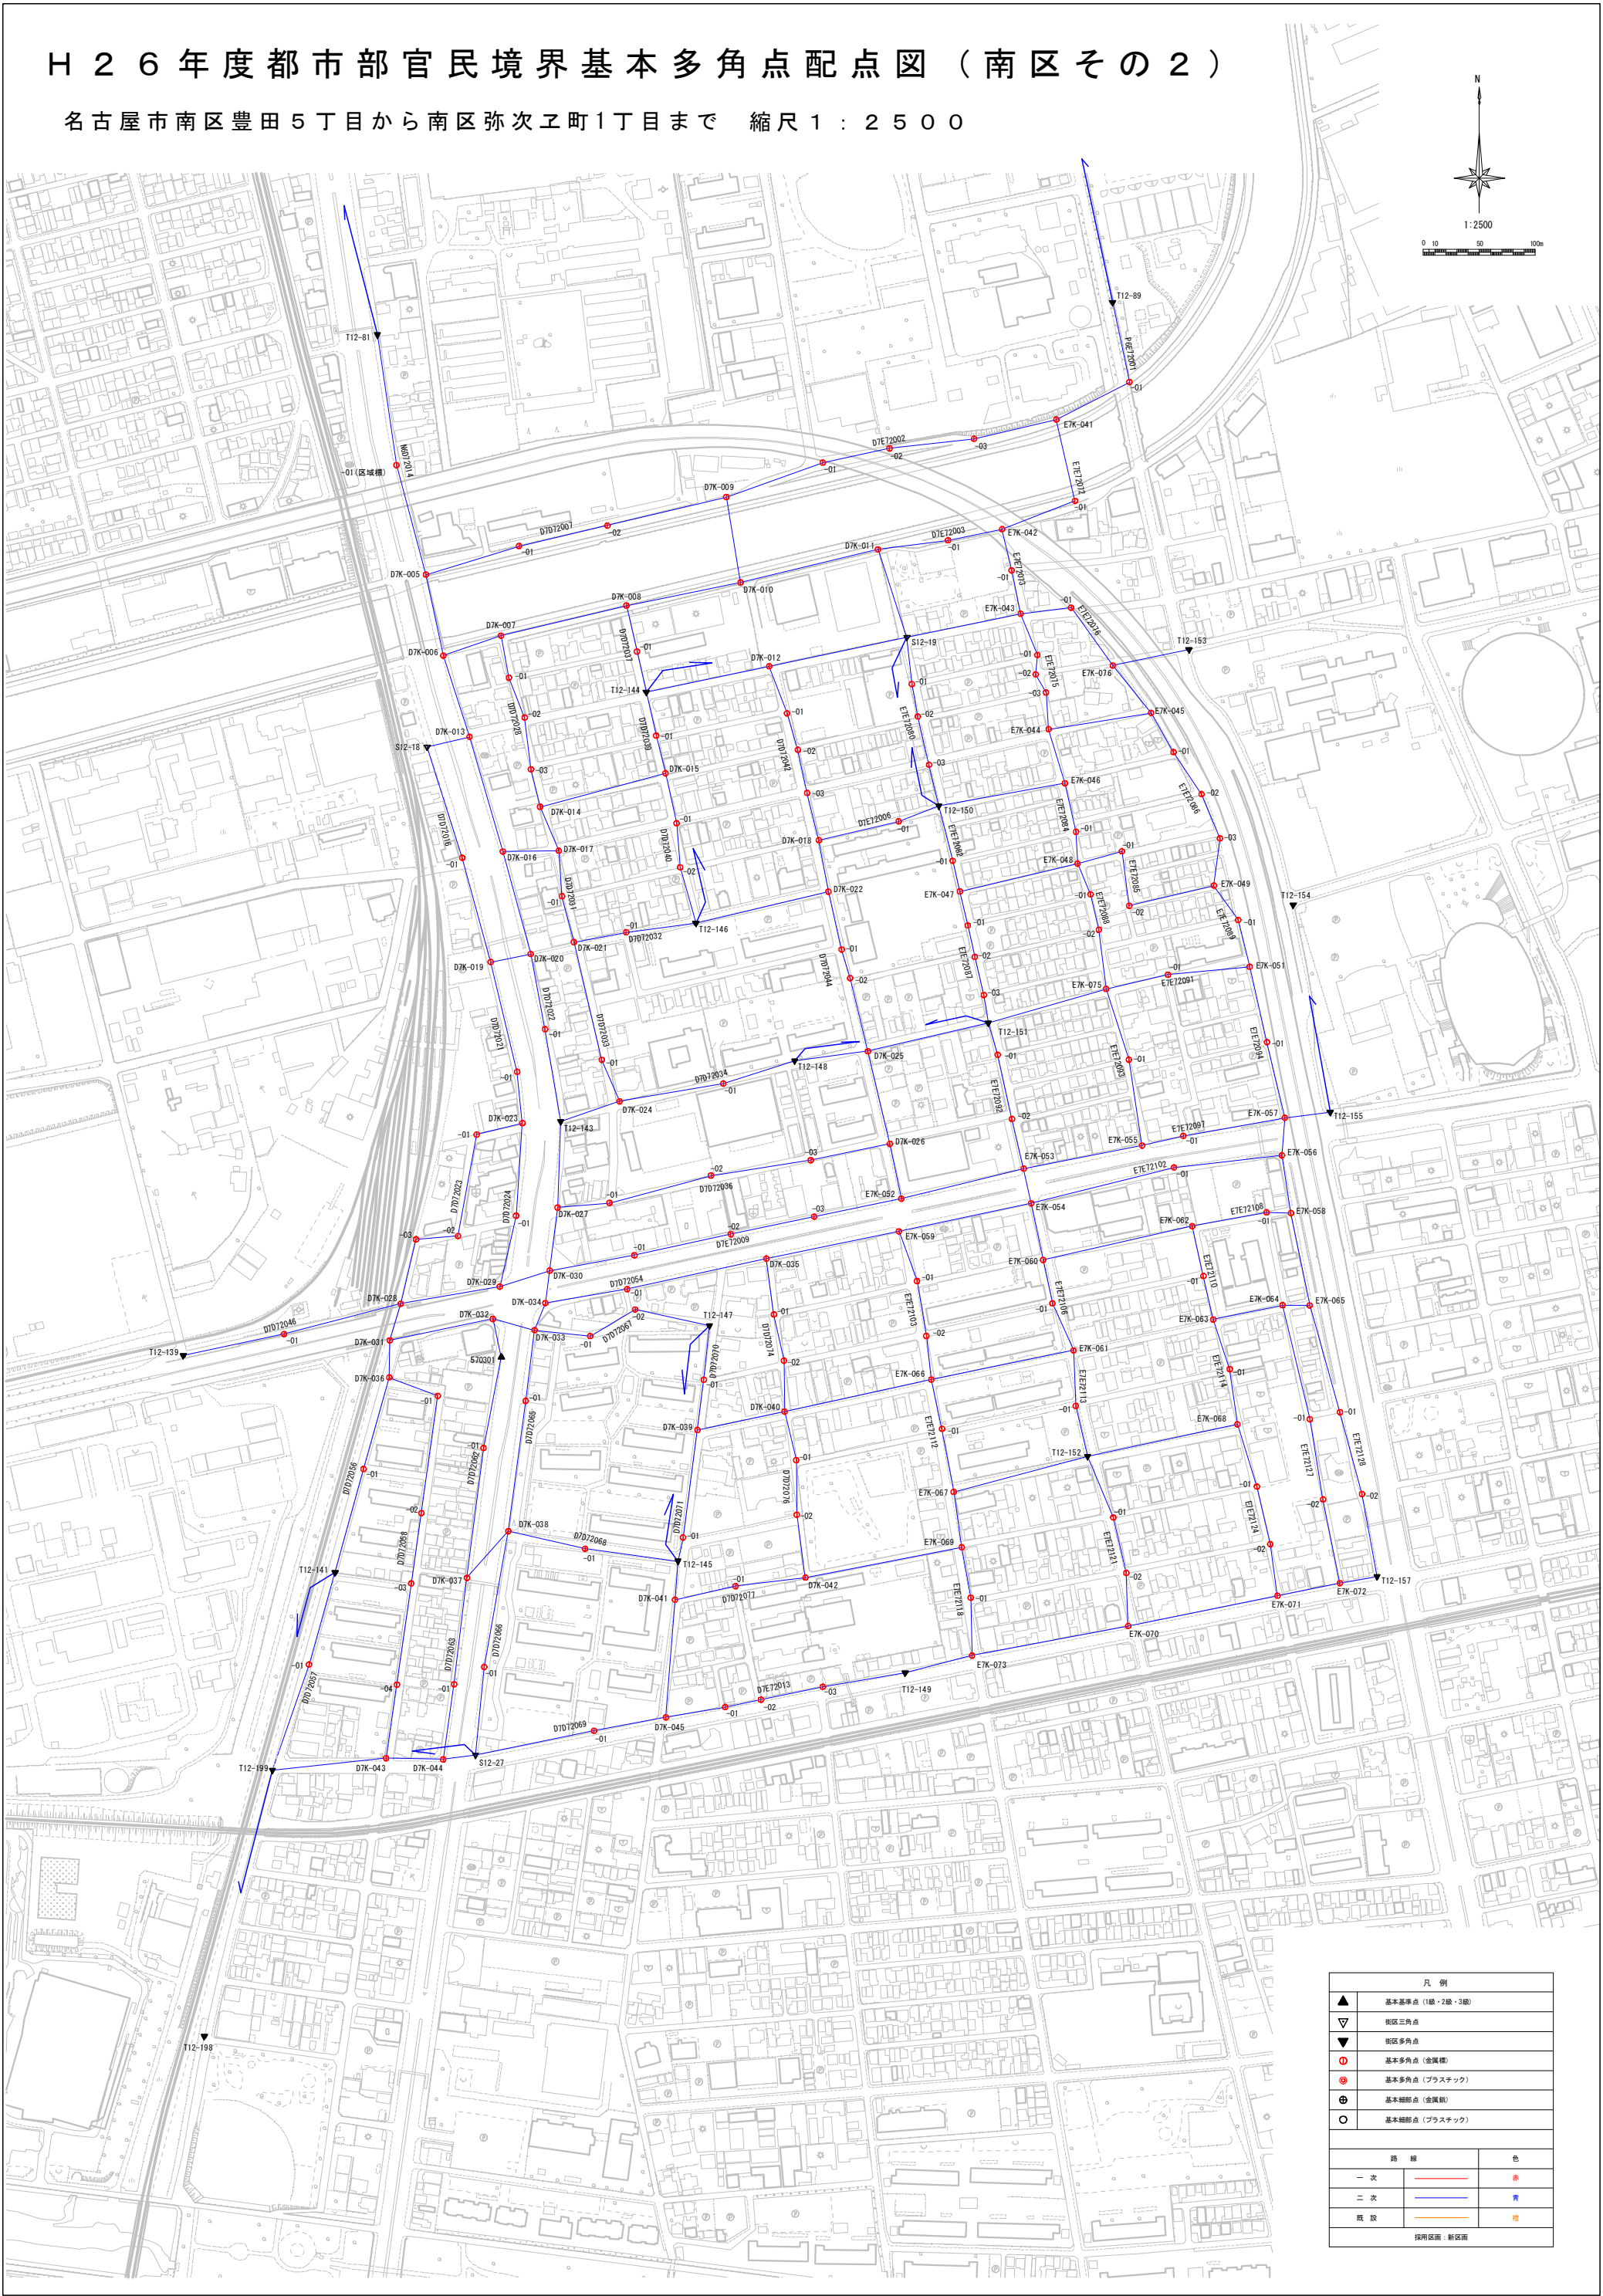

H 2 6 年度都市部官民境界基本多角点配点図（南区その 2）

名古屋市南区豊田 5 丁目から南区弥次工町 1 丁目まで 縮尺 1：2 5 0 0

The map displays a grid of blue lines representing the basic polygonal points for the 2026 fiscal year. The points are labeled with codes such as D7K-001 through D7K-045, E7K-001 through E7K-073, and T12-001 through T12-199. The map is overlaid with a grid of blue lines representing the boundaries. Various points are marked with symbols and codes, including D7K-001 through D7K-045, E7K-001 through E7K-073, and T12-001 through T12-199. A legend in the bottom right corner explains the symbols and line types. A north arrow and a scale bar (0 to 100m) are located in the top right corner.


凡 例	
▲	基本基準点 (1級・2級・3級)
▽	街区三角点
▼	街区多角点
●	基本多角点 (金属製)
⊕	基本多角点 (プラスチック)
⊗	基本細部点 (金属製)
○	基本細部点 (プラスチック)

路 線	色
一 次	赤
二 次	青
既 設	黄

採用区画：新設区画

H 2 6 年 度 都 市 部 官 民 境 界 基 本 多 角 点 配 点 図（南 区 そ の 3）

名古屋市南区豊田五丁目から南区七条町三丁目まで 縮尺 1 : 2 5 0 0

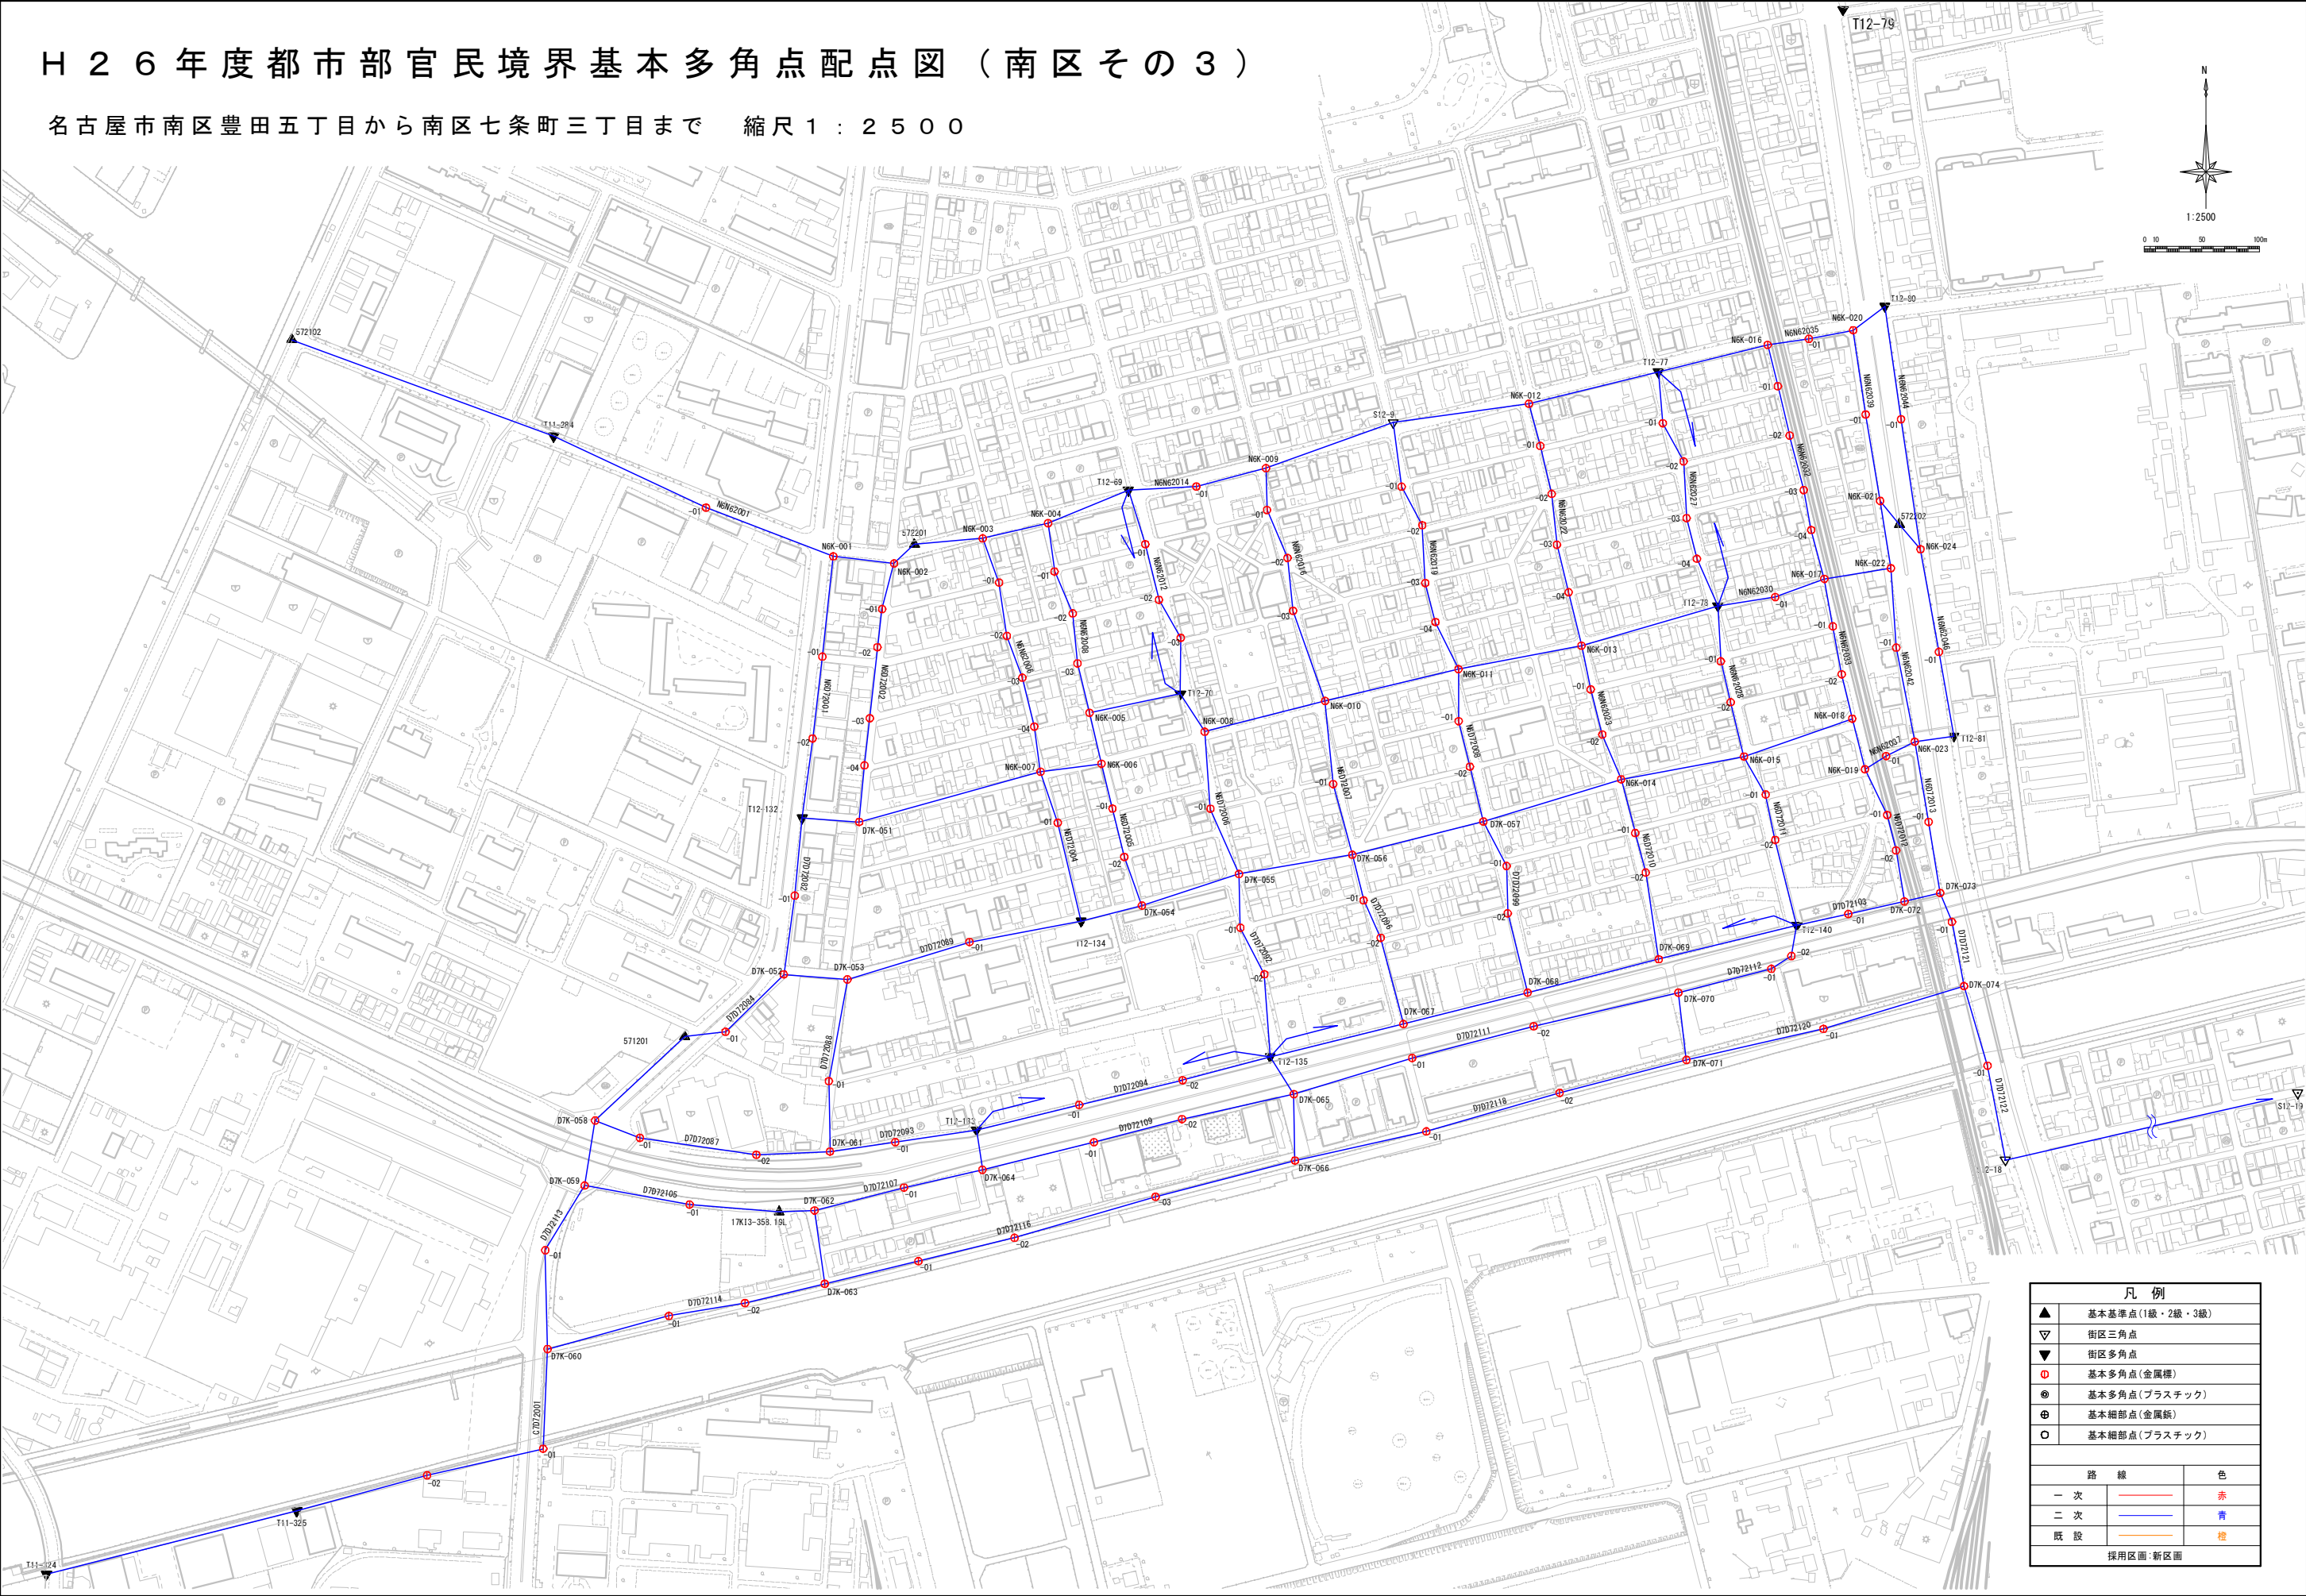

凡 例		
▲	基本基準点(1級・2級・3級)	
▽	街区三角点	
▼	街区多角点	
○	基本多角点(金属標)	
⊙	基本多角点(プラスチック)	
⊕	基本細部点(金属標)	
⊖	基本細部点(プラスチック)	
路 線		色
一 次		赤
二 次		青
既 設		橙
採用区画・新区画		

H 2 6 年 度 都 市 部 官 民 境 界 基 本 多 角 点 配 点 図 (南 区 そ の 4)

名古屋市南区豊田一丁目から南区五条町三丁目区域 縮尺 1 : 2 5 0 0

凡 例

路 線		色
多 角	一次	赤
多 角	二次	青
細部多角	一次	黒
細部放射	一次	黒

基本三角点・公共基準点
街区三角点
都市部官民境界基本多角点
既設都市部官民境界基本多角点
都市部官民境界基本細部点

H 2 6 年 度 都 市 部 官 民 境 界 基 本 多 角 点 配 点 図 (南 区 そ の 4)

名古屋市南区豊田一丁目から南区五条町三丁目区域 縮尺 1 : 2 5 0 0

凡 例

凡 例	
基本三角点・公共基準点	基本三角点
街区三角点	街区三角点
都市部官民境界基本多角点	都市部官民境界基本多角点
既設都市部官民境界基本多角点	既設都市部官民境界基本多角点
都市部官民境界基本縮部点	都市部官民境界基本縮部点
路 線	
多 角	一次
細部多角	一次
細部放射	一次
色	赤
色	青
色	黒

H 2 6 年度都市部官民境界基本多角点配点図（南区その４）

名古屋市南区豊田一丁目から南区五条町三丁目区域 縮尺 1 : 2 5 0 0

凡 例

基本三角点・公共基準点	△
街区三角点	▽
都市部官民境界基本多角点	●
既設都市部官民境界基本多角点	●
都市部官民境界基本縮部点	⊕


路 線		色
多 角	一次	赤
	二次	青
細部多角	一次	黒
細部放射	一次	黒

H 2 6 年 度 都 市 部 官 民 境 界 基 本 多 角 点 配 点 図 (南 区 そ の 5)

名古屋市南区明治一丁目から南区豊田一丁目区域 縮尺 1 : 2 5 0 0




SC=1:2500

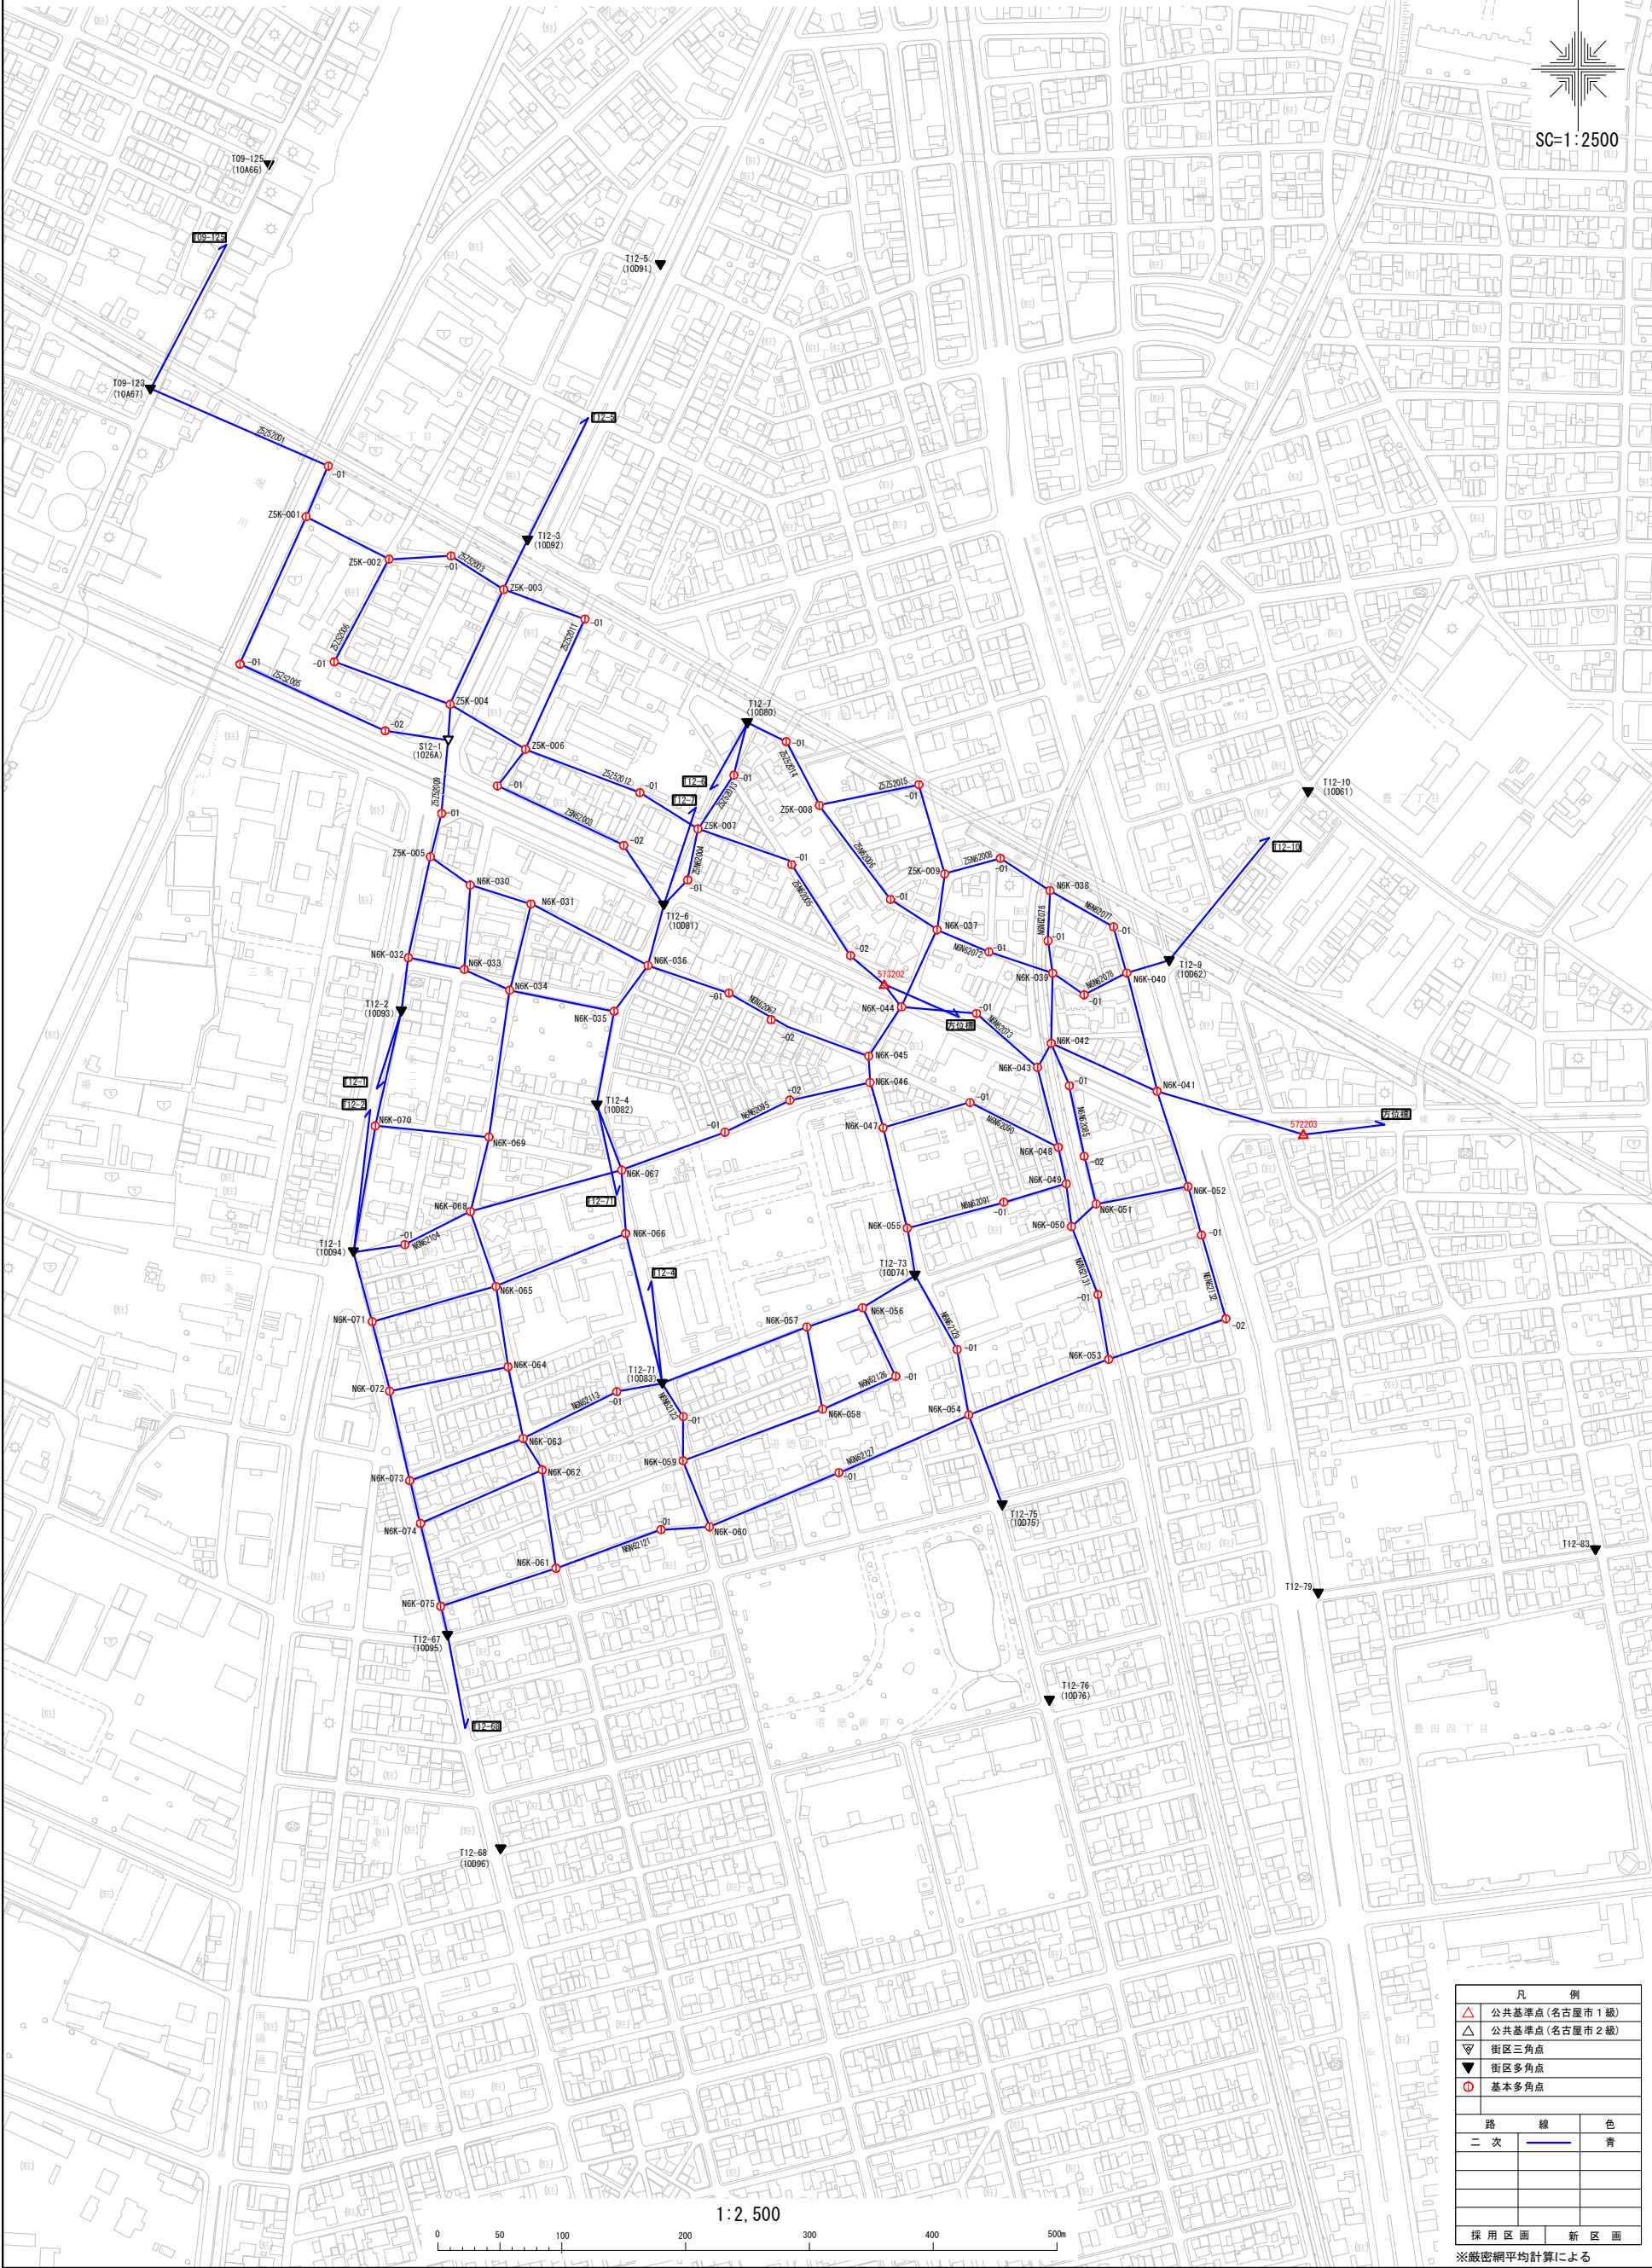


H 2 6 年度都市部官民境界基本多角点配点図（南区その 7）


南区豊田四丁目から南区戸部下二丁目まで 縮尺 1 : 2 5 0 0

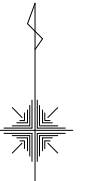

S=1 : 2, 500

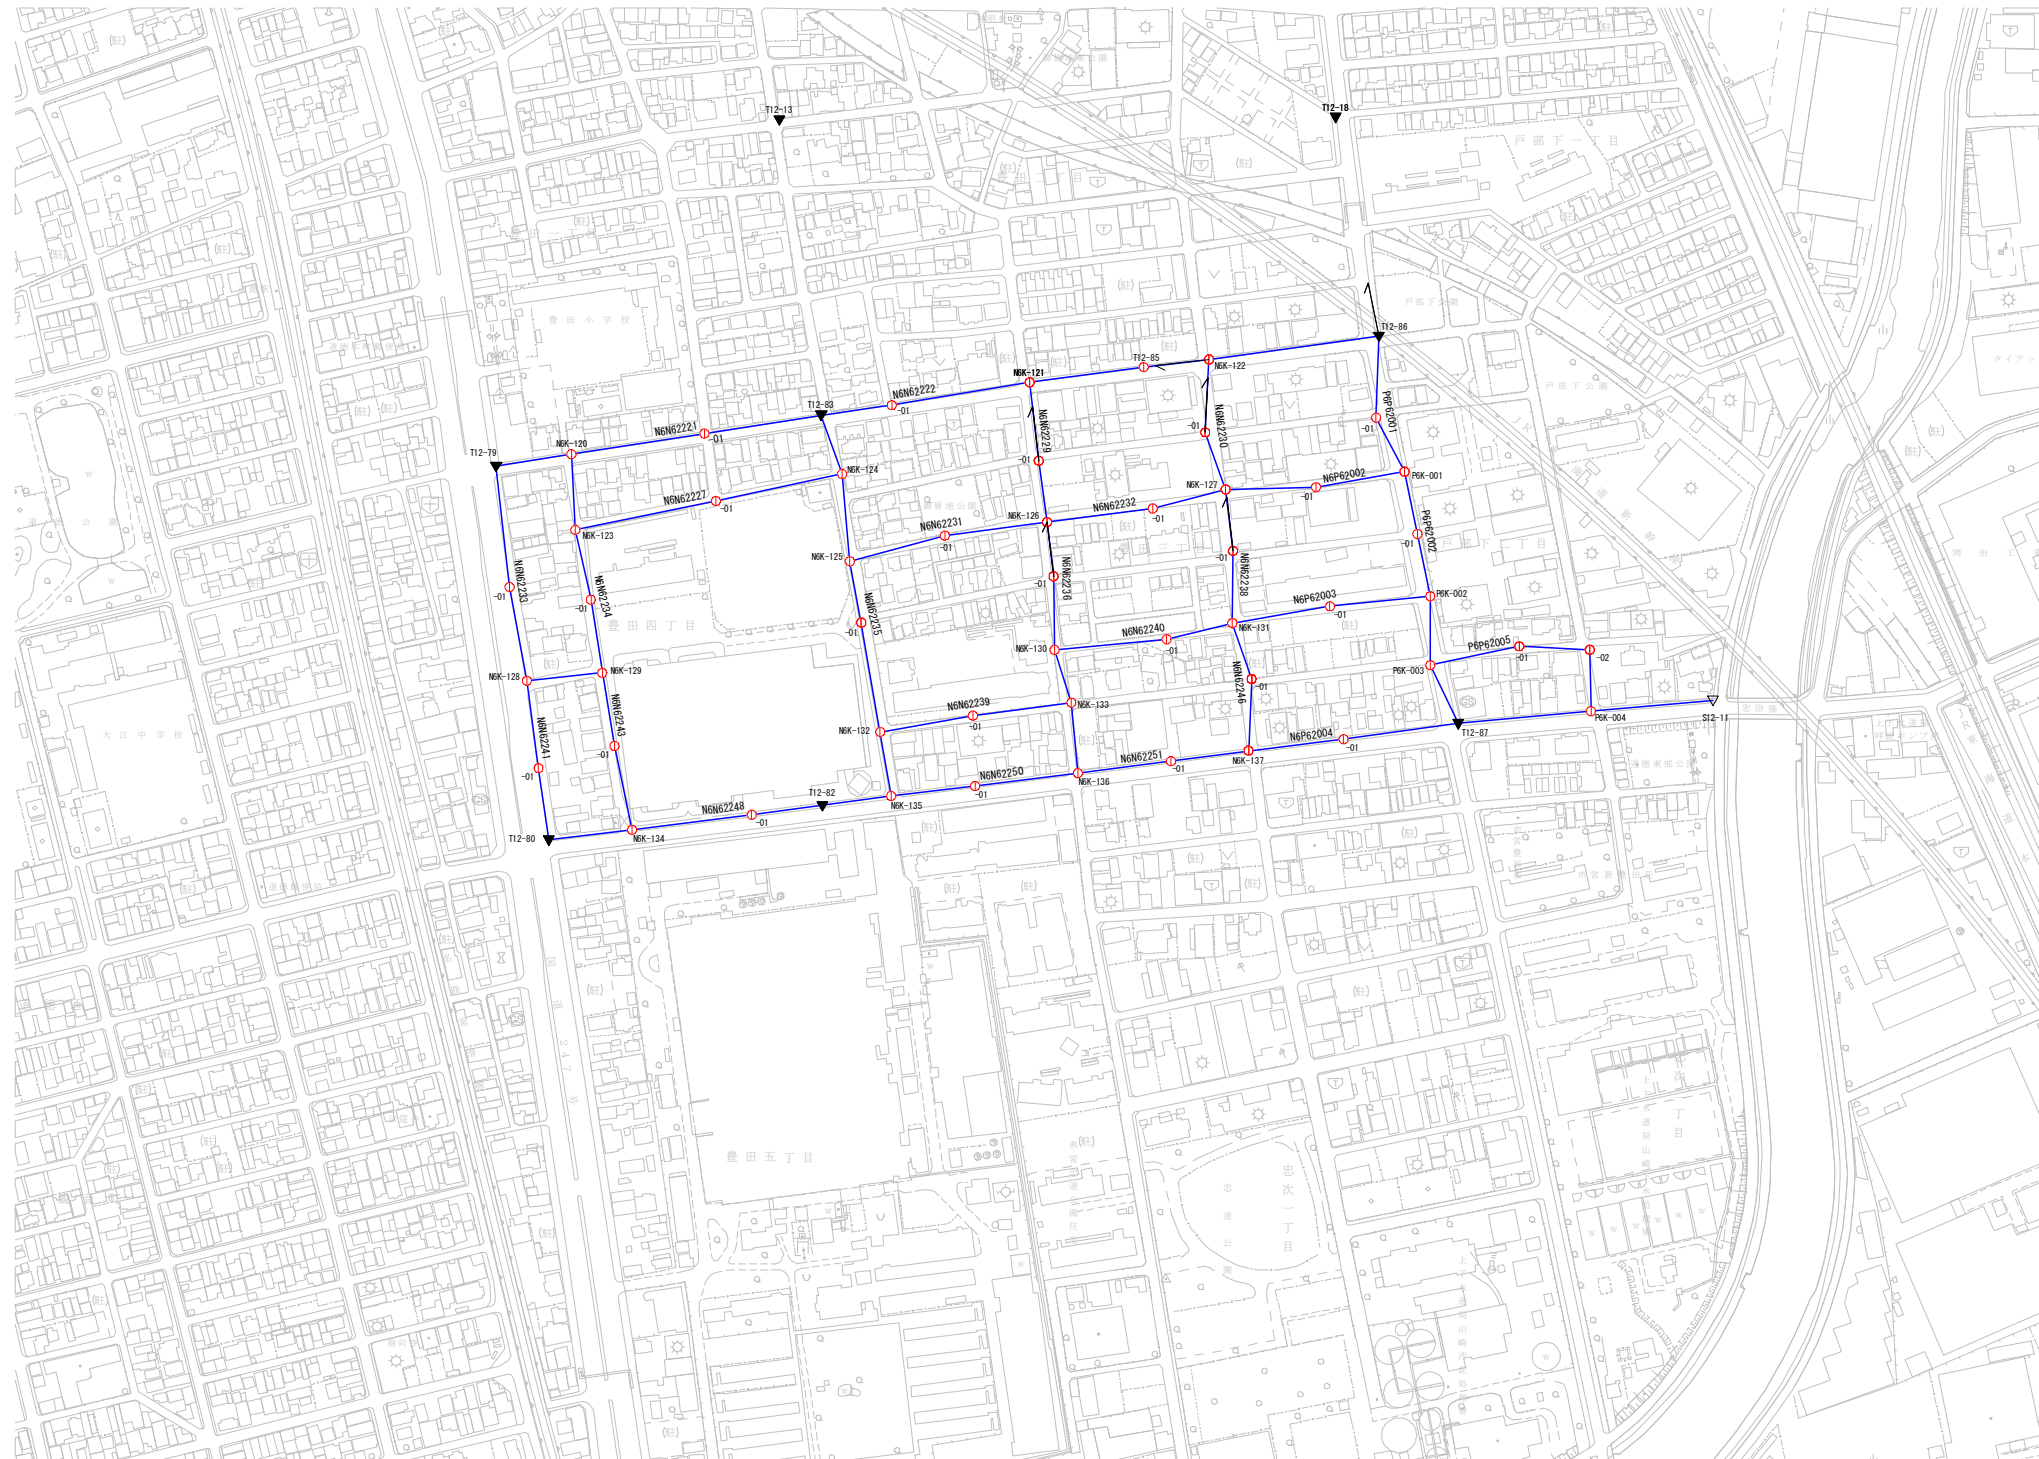


凡 例		
	基本三角点	
	公共基準点	
	街区三角点	
	街区多角点	
	基本多角点	
	基本細部点	
路	線	色
多角 (二辺)		赤
細部 (一辺)		青
細部(数村)		緑

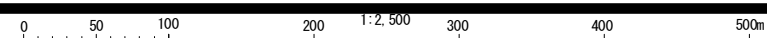

H 2 6 年 度 都 市 部 官 民 境 界 基 本 多 角 点 配 点 図 (南 区 そ の 9)

名古屋市南区豊田二丁目から南区戸部下二丁目まで 縮尺 1 : 2 5 0 0

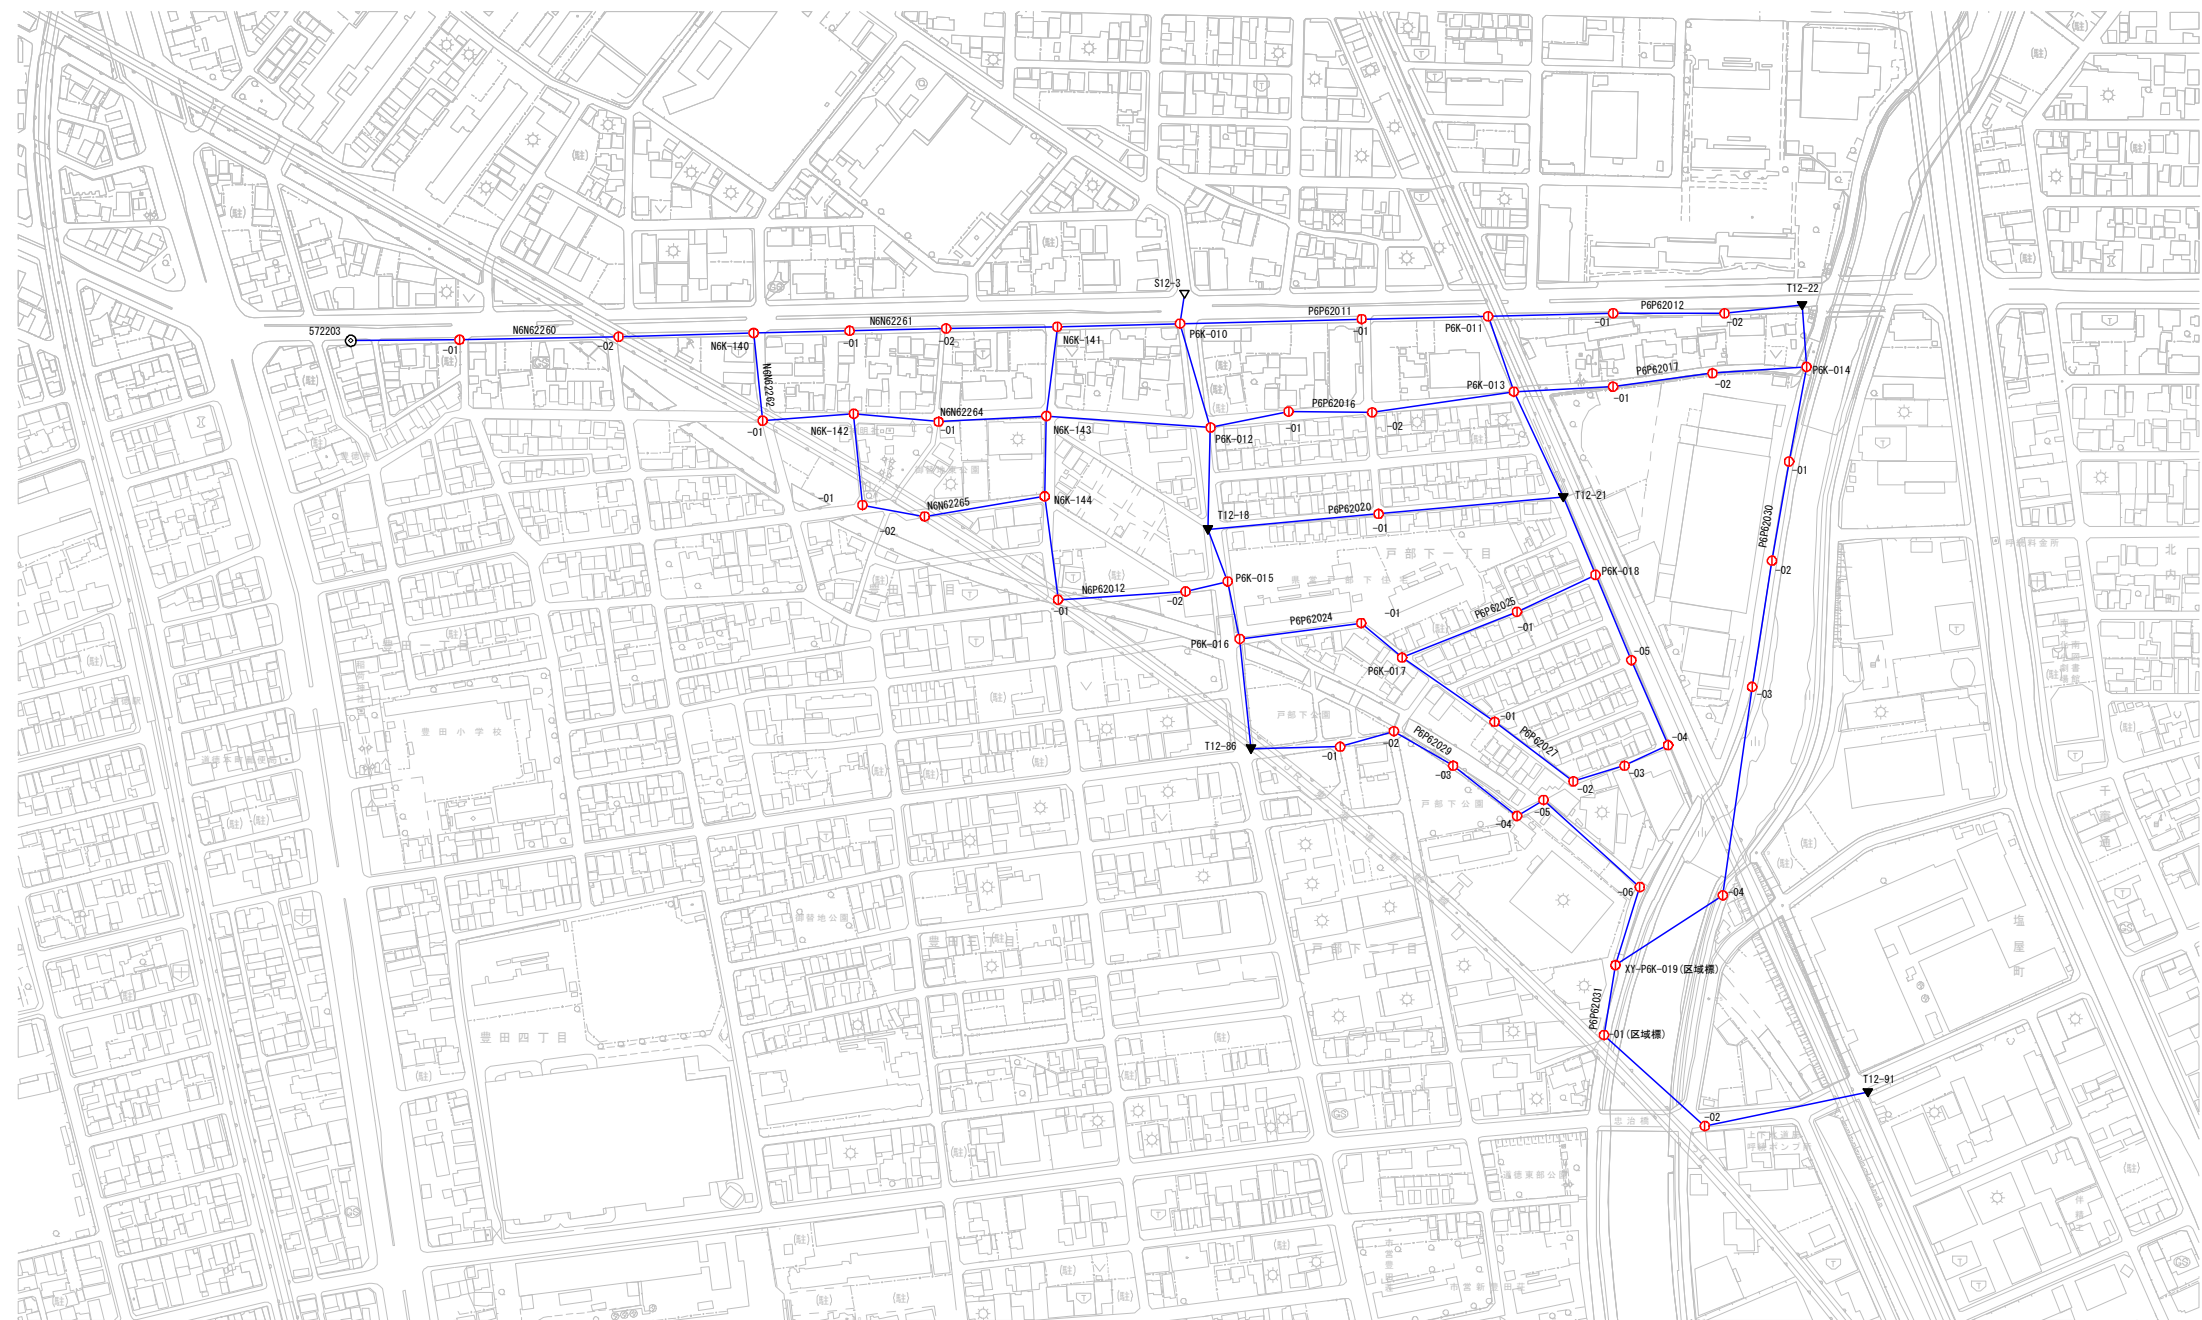


凡 例		
△	基本三角点	
⊙	公共基准点（一級）	
▽	街区三角点	
▼	街区多角点	
⊕	都市官民境界基本多角点	
路	線	色
多角（一次）		赤
多角（二次）		濃青
多角（三次）		緑

1:2,500





縮尺 1 : 1 0 0 0



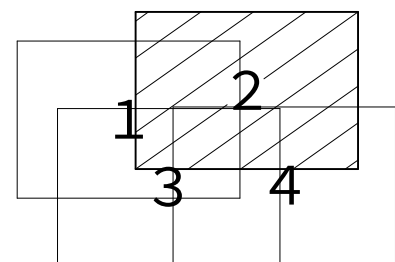

H 2 7 年 度 都 市 部 官 民 境 界 基 本 多 角 点 配 点 図 (3/4) (南 - 1)

名古屋市南区豊田5丁目から荒浜町5丁目まで 縮尺1：1000

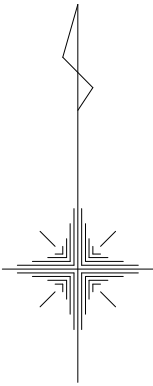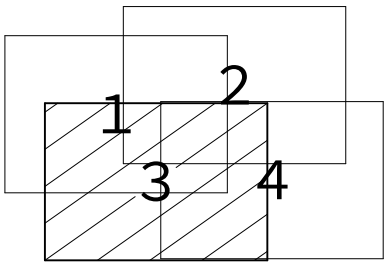

凡 例	
△	基本三角点・基準点
▽	街区三角点
▼	街区多角点
①	基本多角点 (四角点)

