



【瑞穂区】測量法4級基準点地区 工区一覧

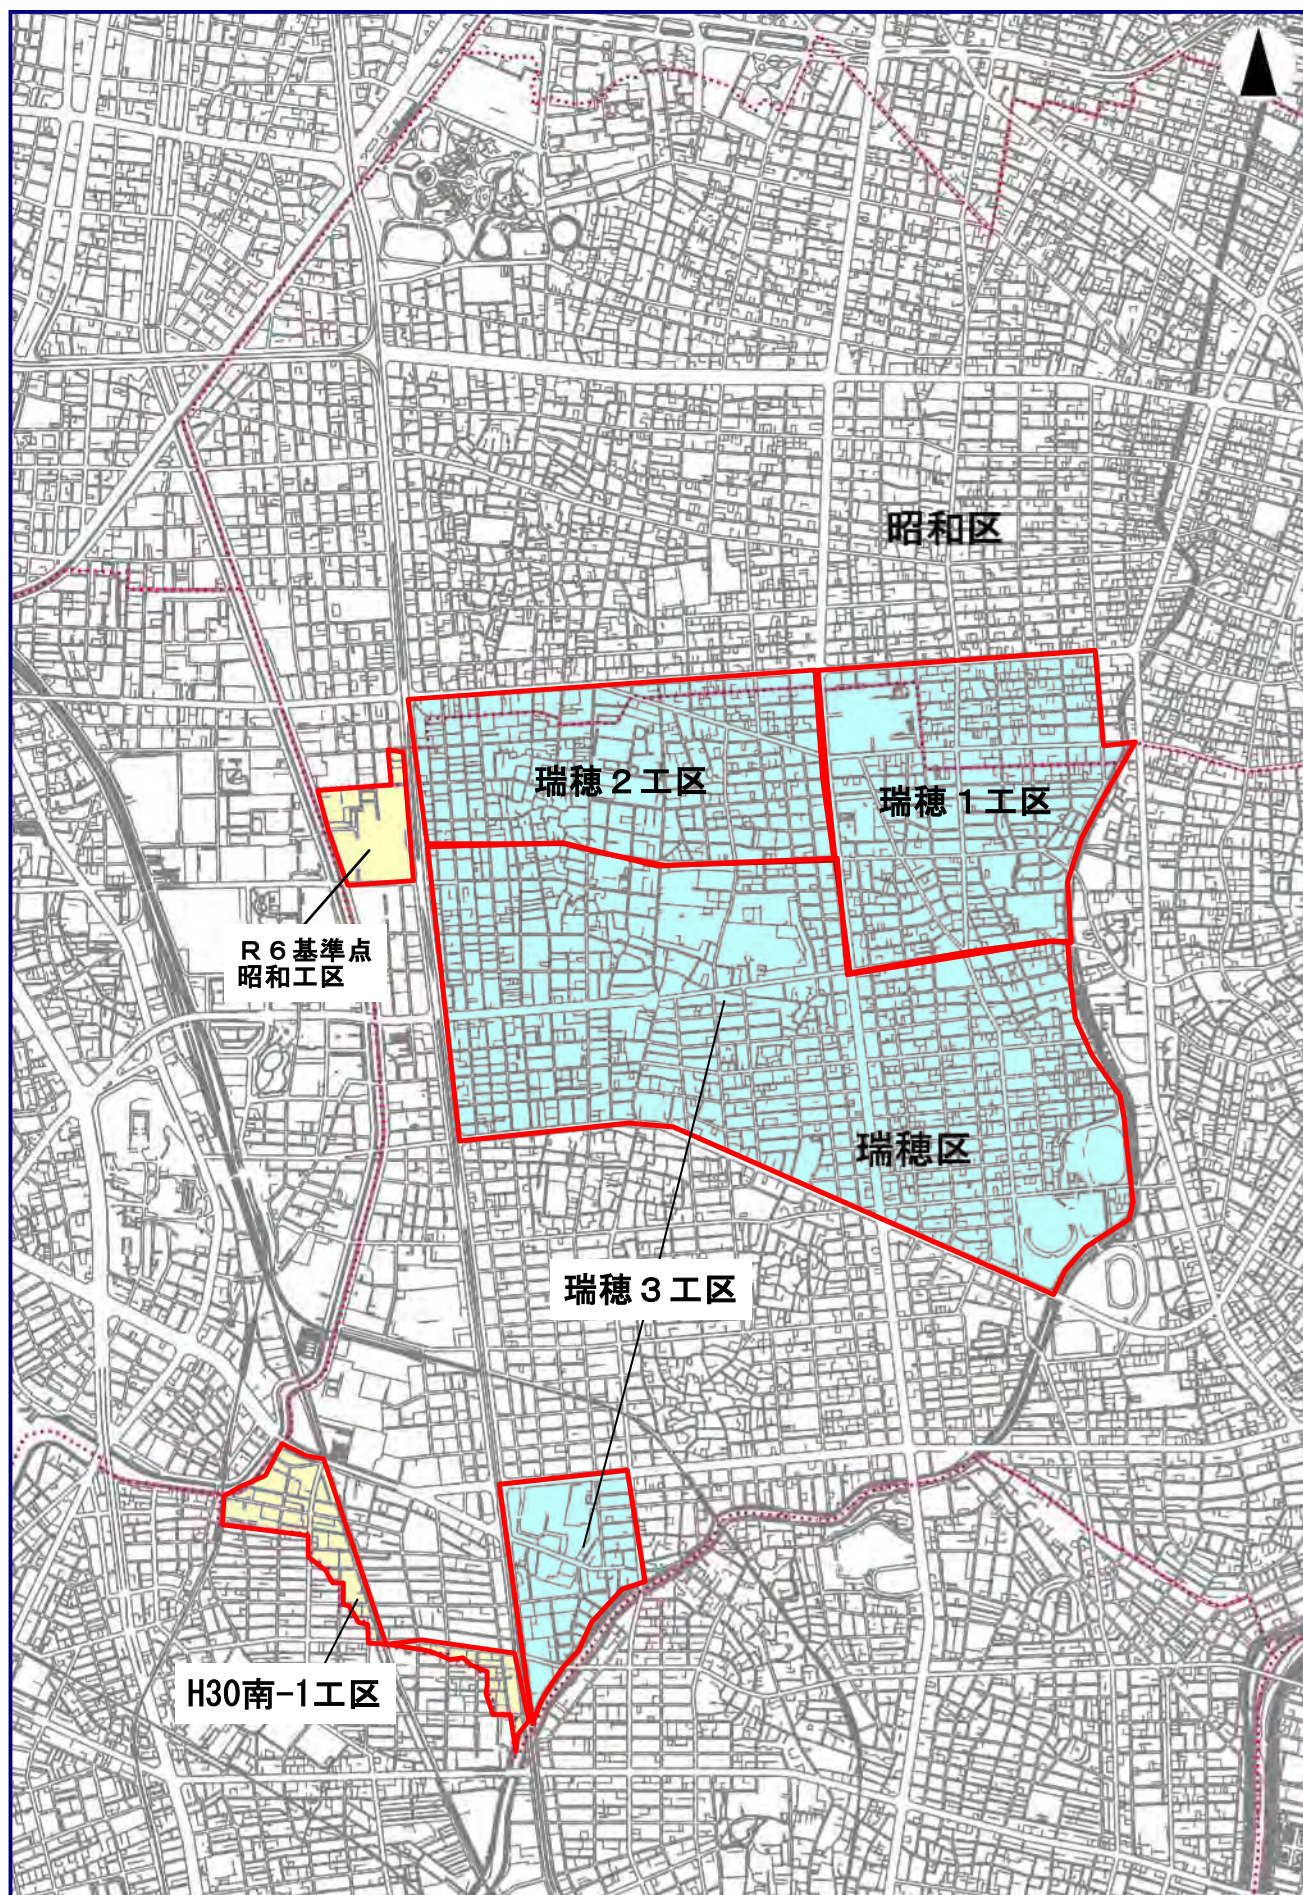


4 級基準点配点図（瑞穂 1 工区）

瑞穂区瑞穂町始め 16 か町 縮尺 1 : 2500

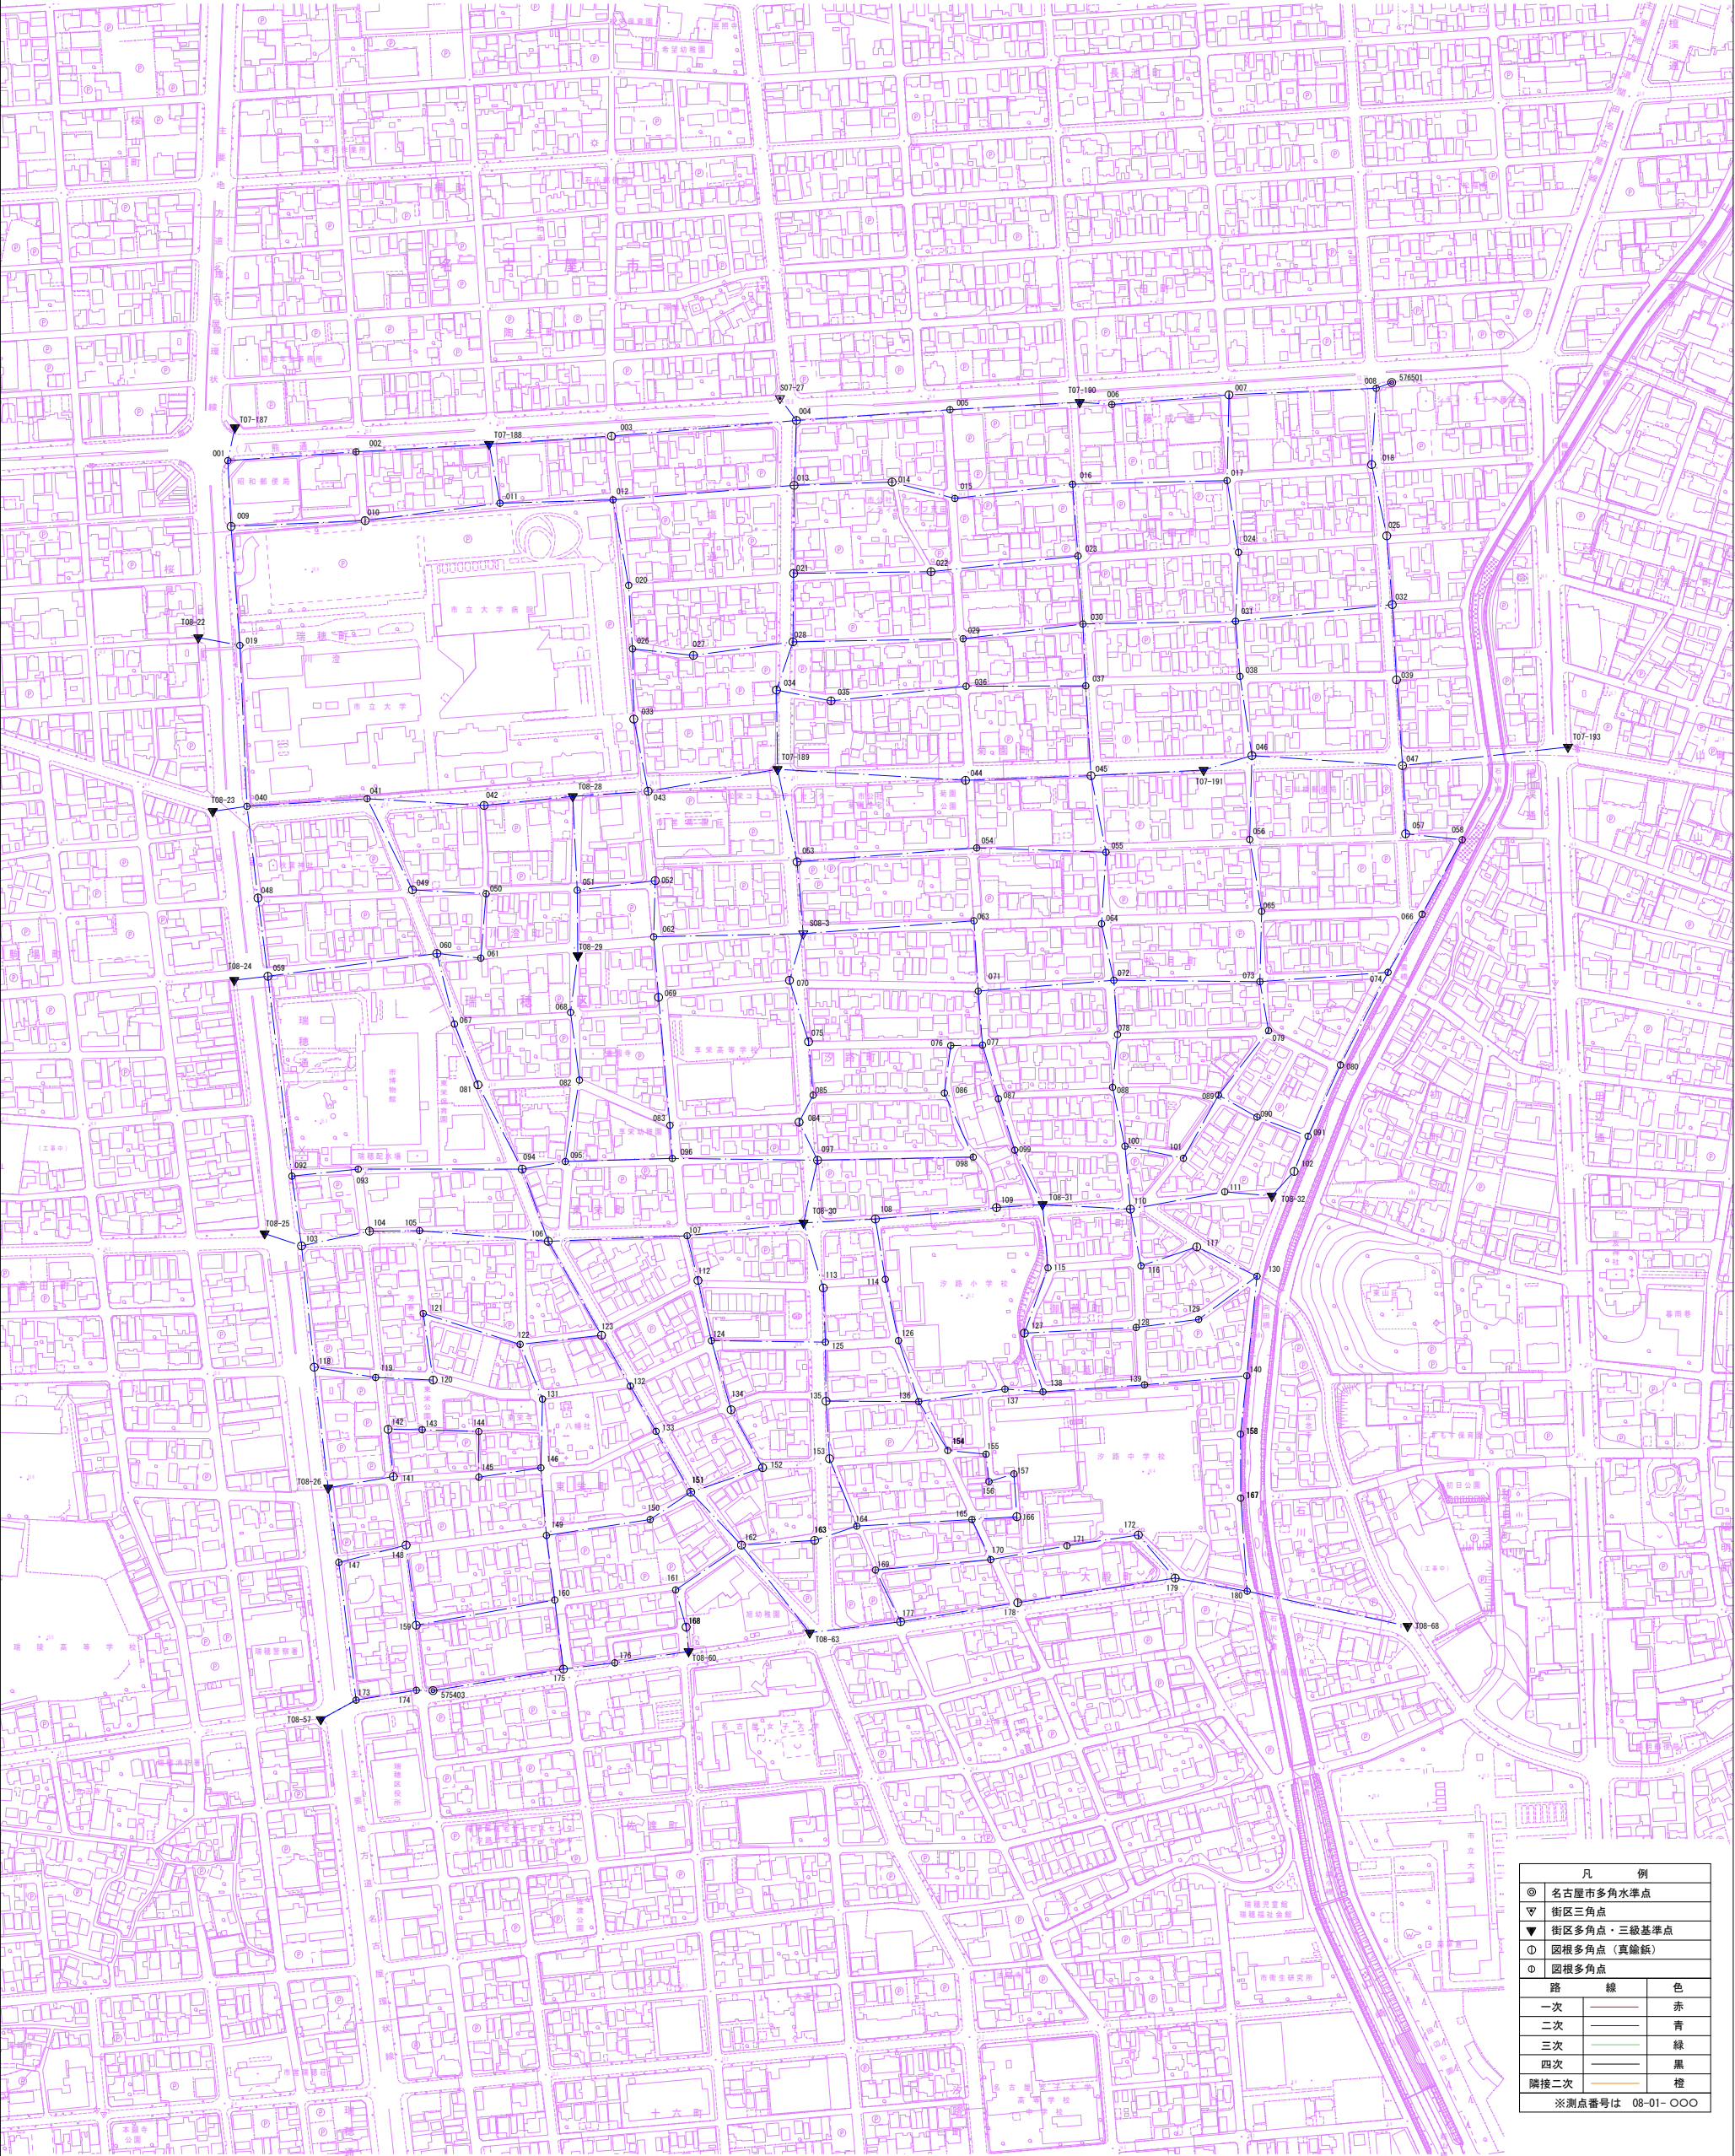

凡 例		
◎	名古屋市多角水準点	
▼	街区三角点	
▼	街区多角点・三級基準点	
①	図根多角点（真鍮板）	
①	図根多角点	
路 線		色
一次		赤
二次		青
三次		緑
四次		黒
隣接二次		橙
※測点番号は 08-01-○○○		

4 級基準点配点図（瑞穂 1 工区）	
調査区域名	
縮 尺	1 : 2500
測量年月日	令和 2 年 6 月
測量実行機関名	

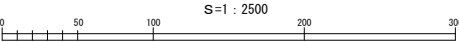

4 級 基 準 点 配 点 図（瑞穂 2 工 区）

瑞穂区堀田通始め 1 6 か町



凡 例		
○	名古屋市多角水準点	
○	名古屋市基準点	
▽	街区三角点	
▼	街区多角点	
①	図根多角点（真鍮板）	
●	図根多角点	
路 線		色
一 次	—	赤
二 次	—	黒
三 次	—	緑
四 次	—	
隣接二次	—	橙


※測点番号は 08-02-000

使用制限中（令和2年5月29日現在）
・S08-2 ・T08-7 ・T08-11
・T08-16 ・T08-21

0 50 100 200 300 S=1:2000

4級基準点配点図（瑞穂3工区） 1／3

瑞穂区堀田通始め29か町 縮尺 1：2500

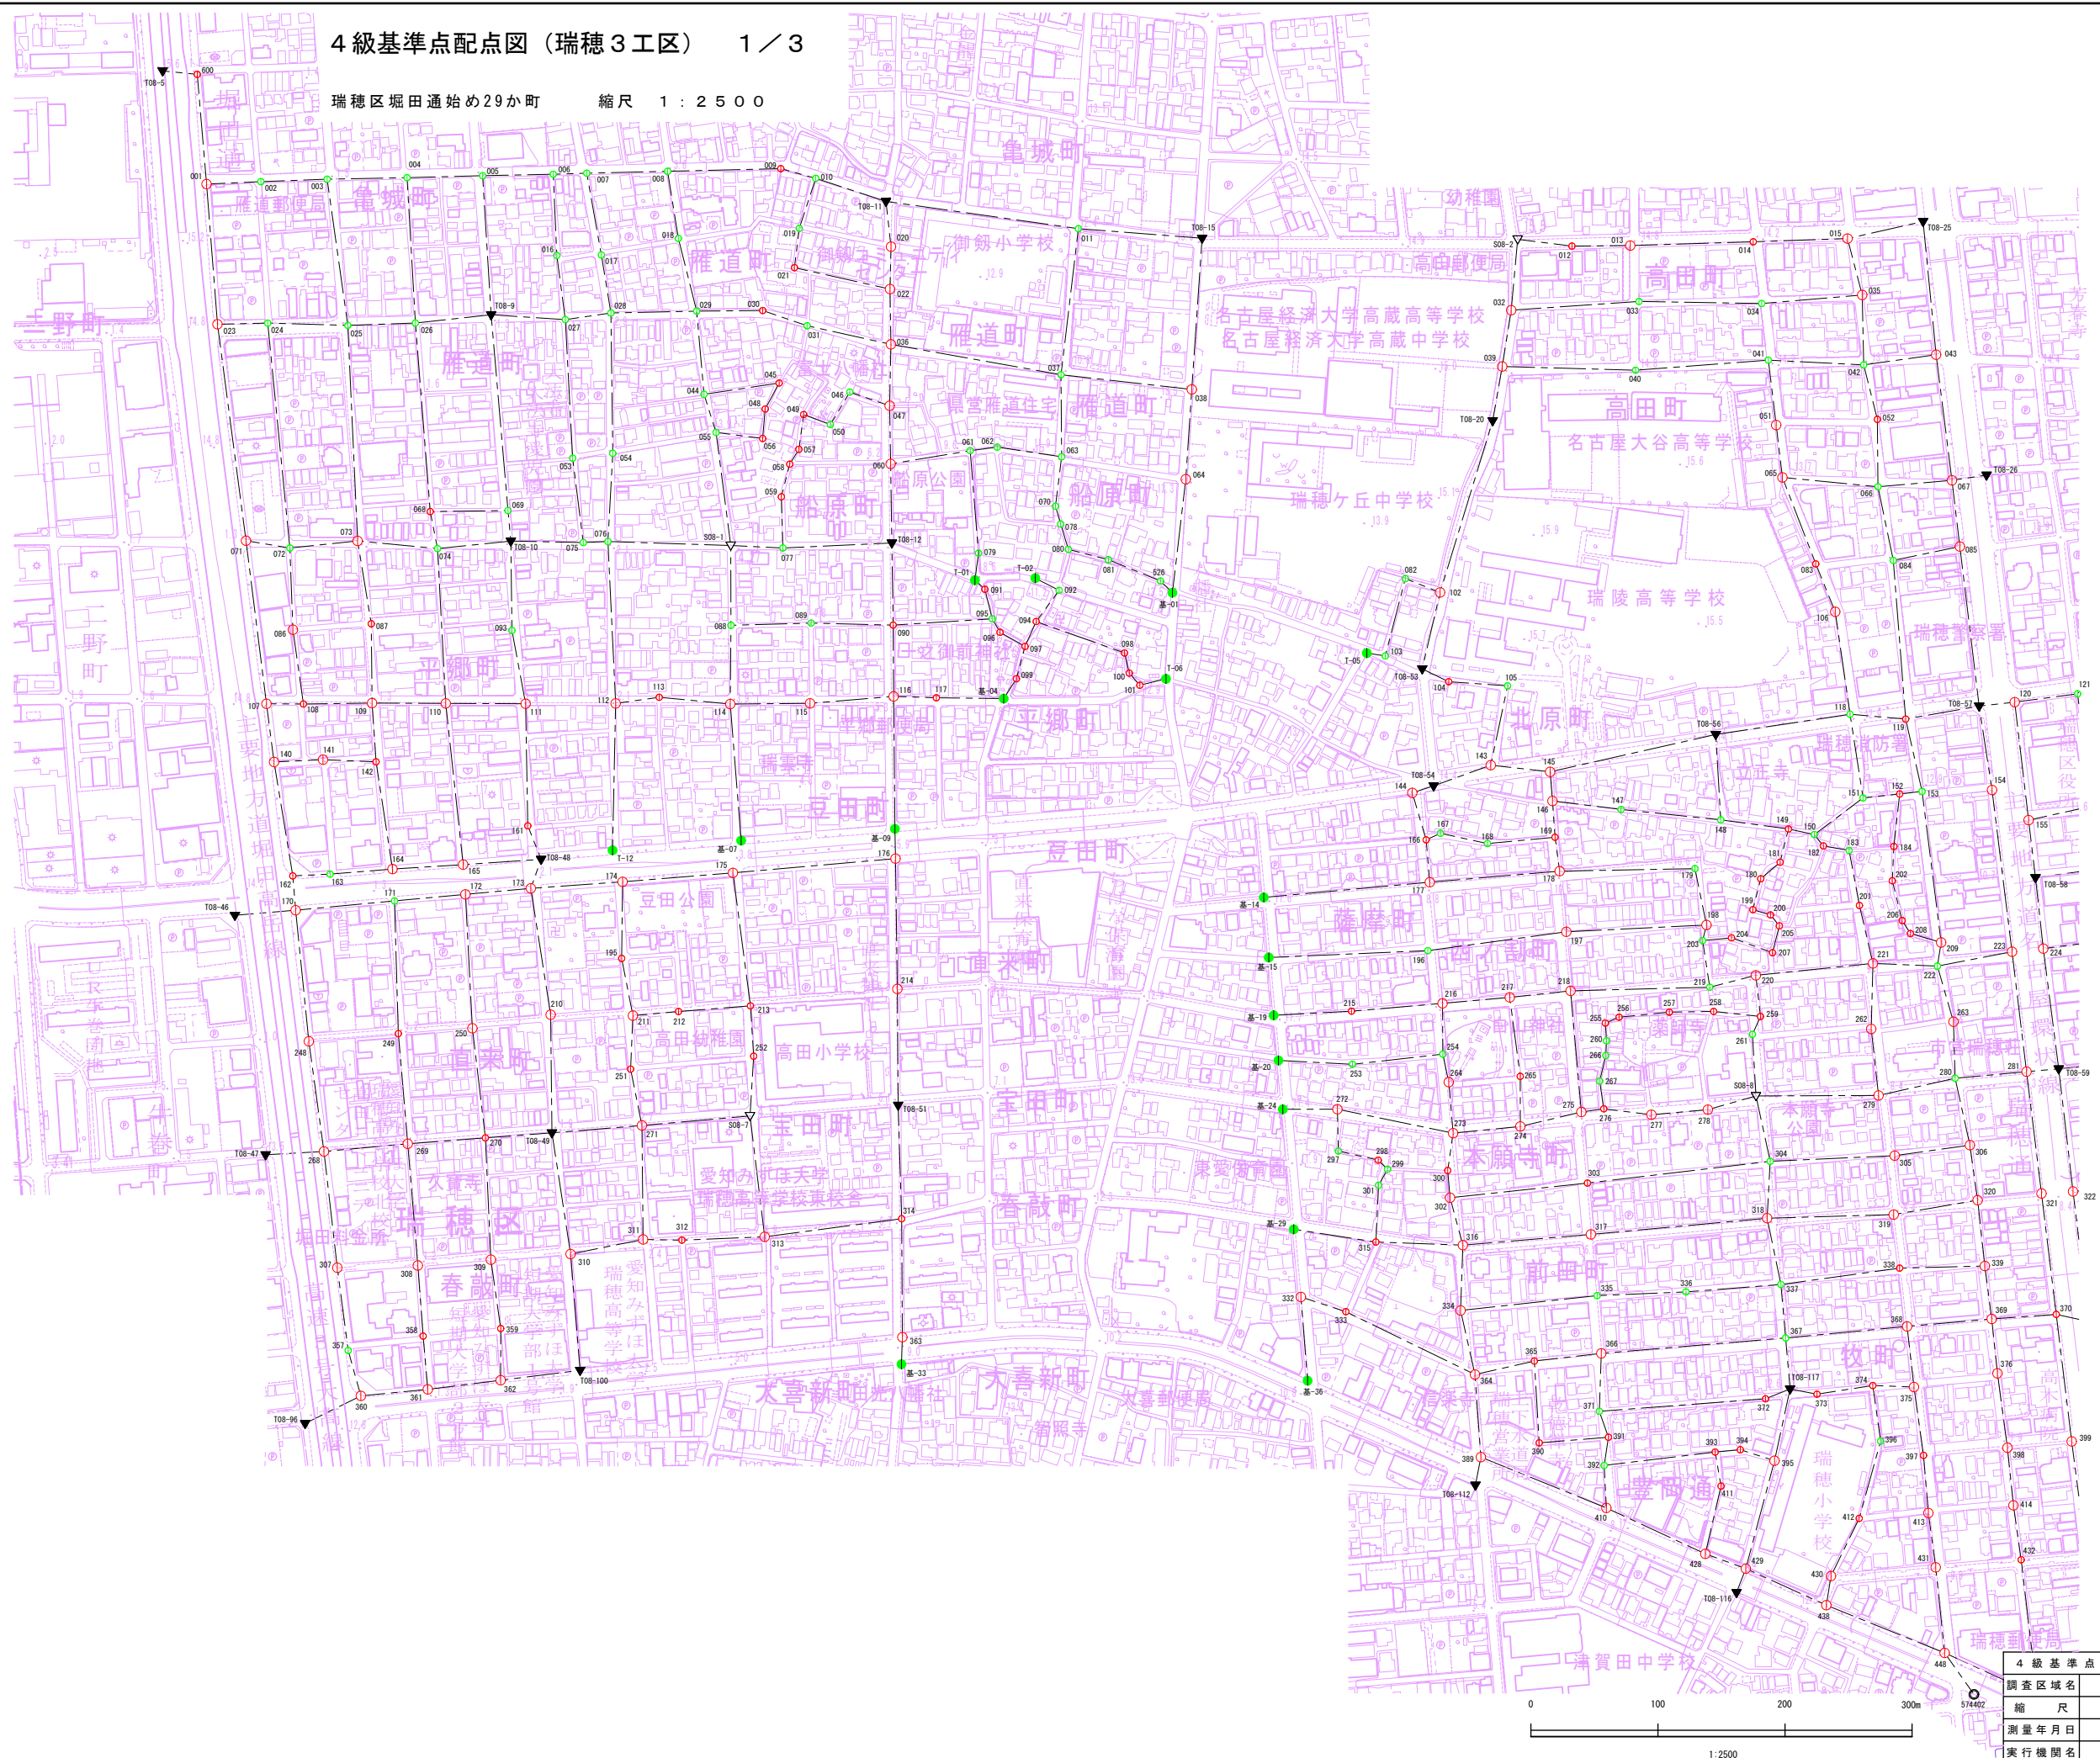

2

3


凡 例	
○	名古屋市多角水準点
▽	街区三角点
▲	街区多角点
①	図根多角点(真鍮板)
②	図根多角点(2号鉄)
③	図根多角点(4号鉄)
●	既設図根多角点
路 線	
一 次	赤
二 次	青
三 次	緑
四 次	黒
隣接二次	橙

※測点番号は08-03-0000
※600は接点扱いとする。

4級基準点配点図（瑞穂3工区） 1／3	調査区域名	瑞穂区堀田通始め29か町
縮 尺	1：2500	
測量年月日	令和2年11月	
実行機関名	名古屋市長政土木局	

4級基準点配点図（瑞穂3工区）2／3

街区の世界座標化事業に伴う測量委託（基準点瑞穂-1）
瑞穂区堀田通始め29か町 縮尺 1：2500

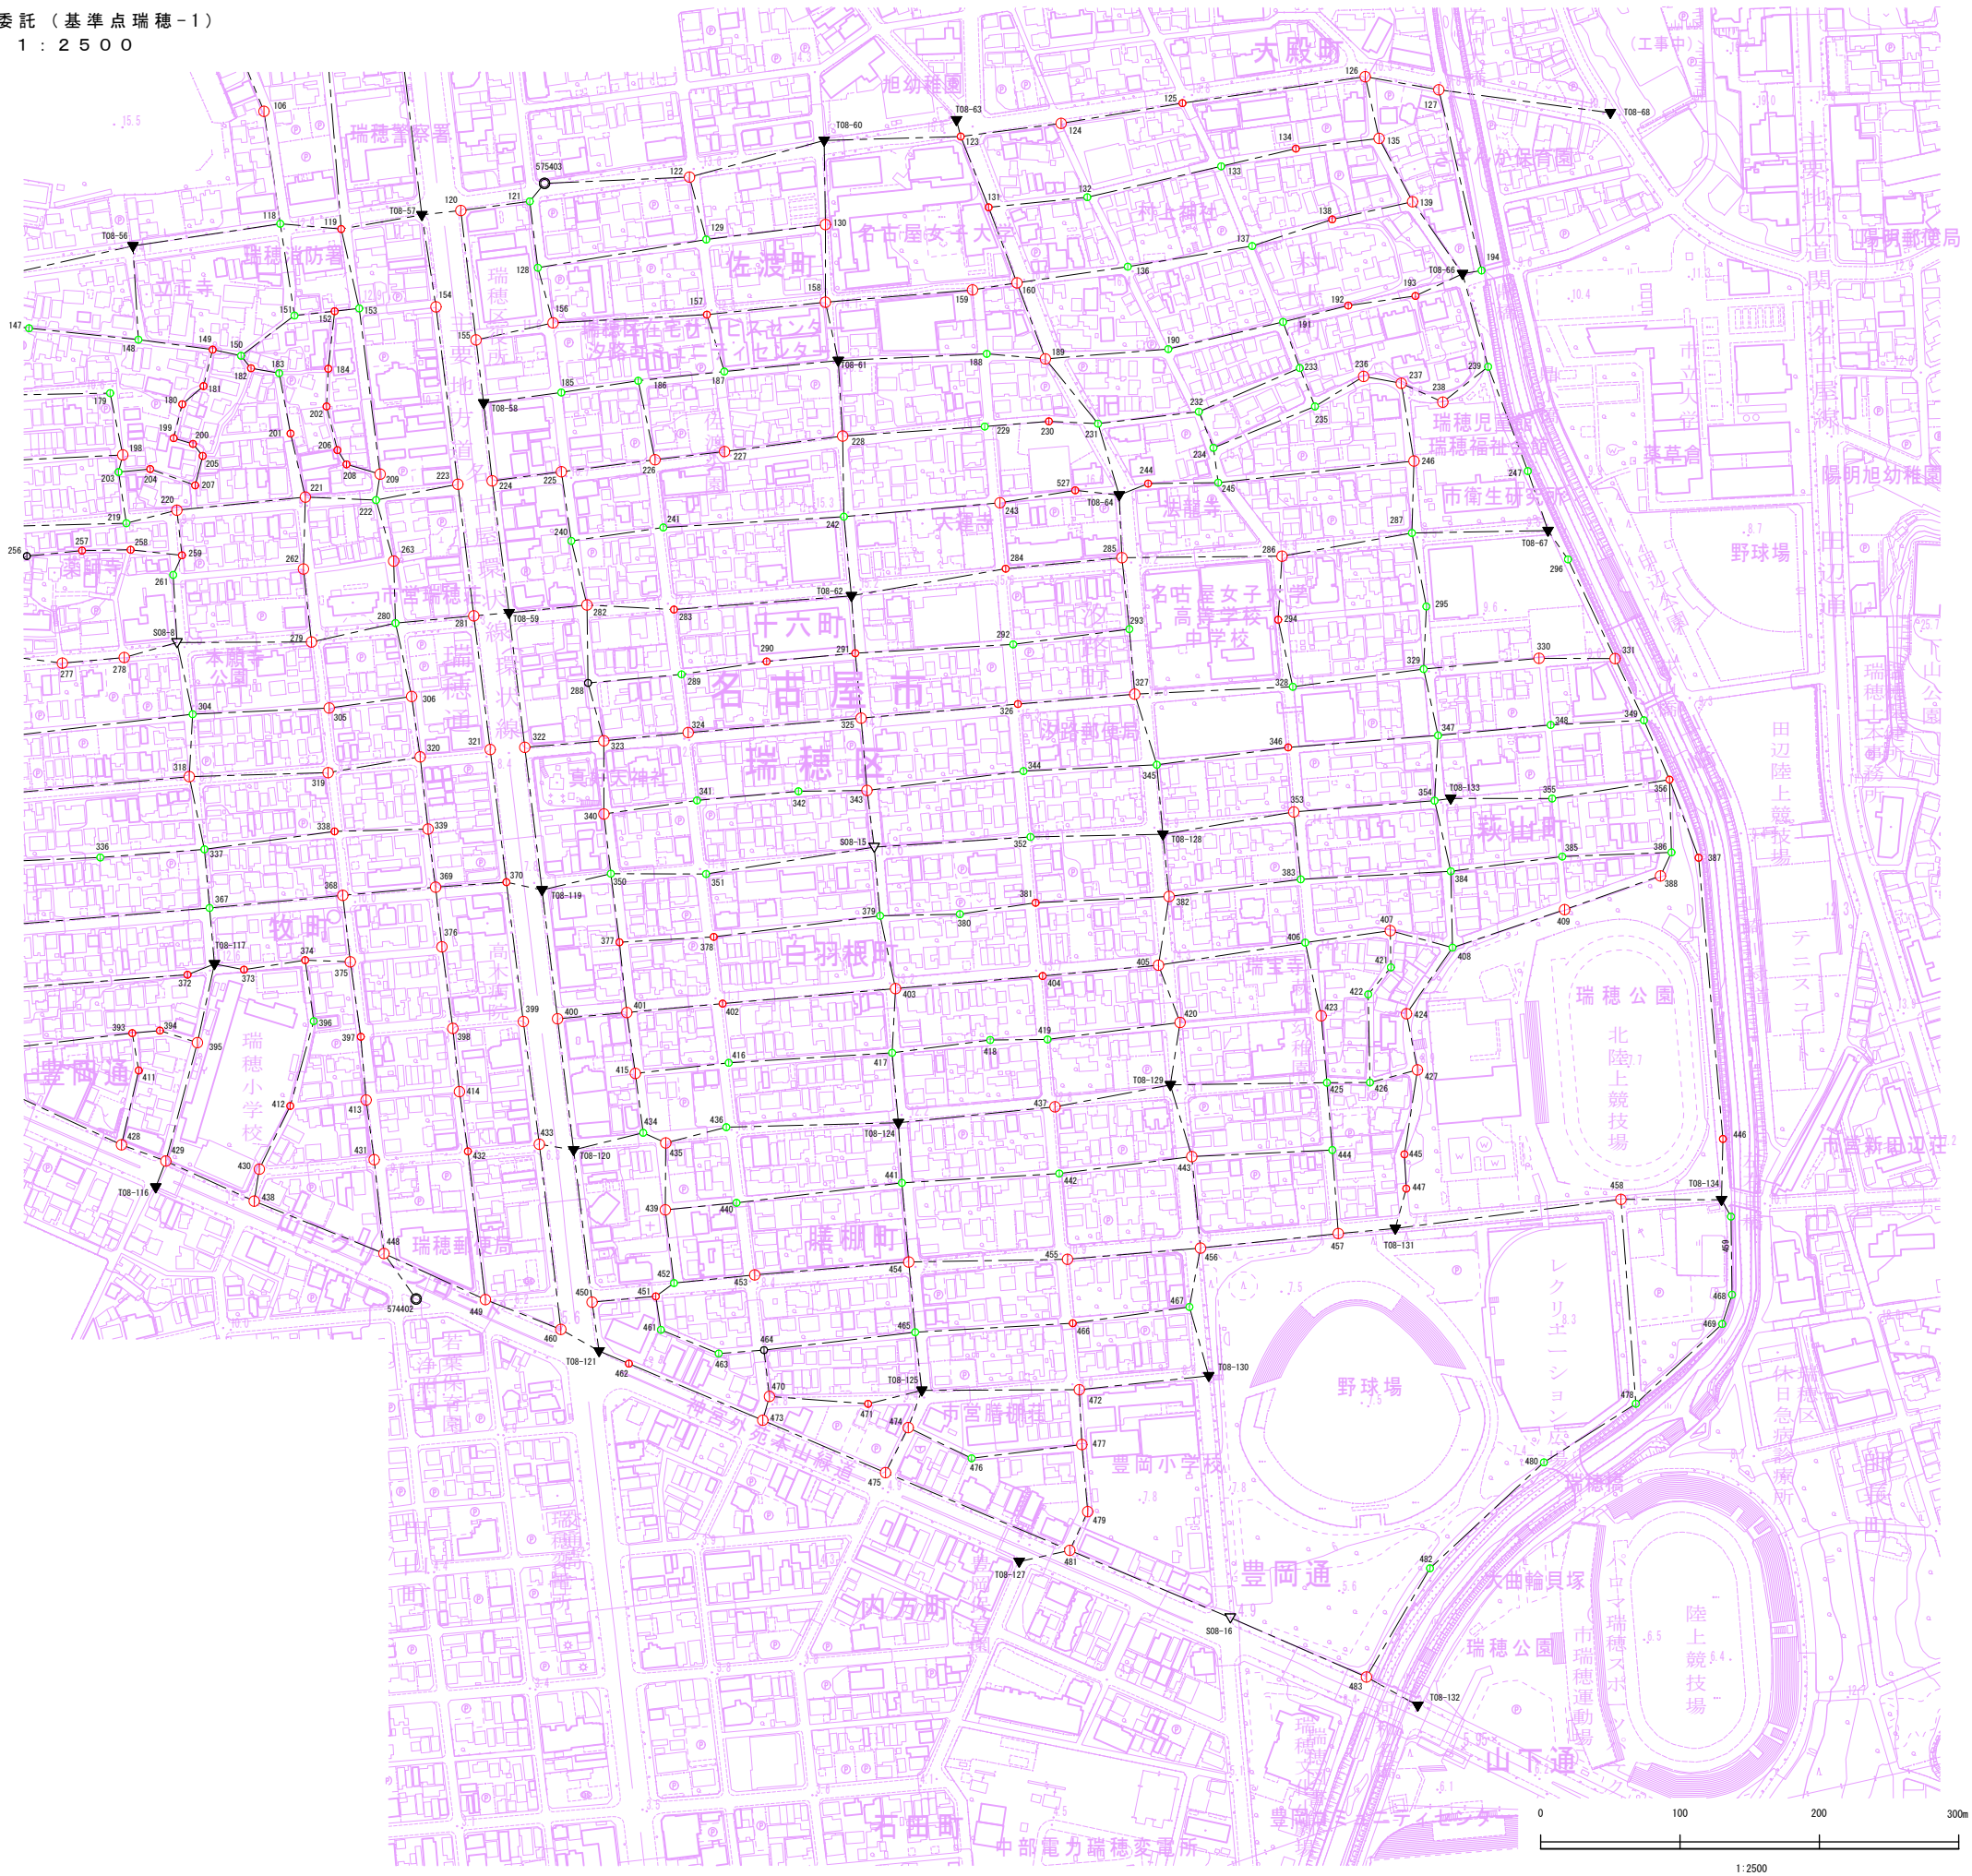



凡 例		
○	名古屋市多角水準点	
▽	街区三角点	
▼	街区多角点	
①	図根多角点(真鍮板)	
②	図根多角点(2号鉄)	
④	図根多角点(4号鉄)	
●	既設図根多角点	
路 線		色
一 次	— — —	赤
二 次	— — —	青
三 次	— — —	緑
四 次	— — —	黒
隣接二次	— — —	橙

※測点番号は08-03-000
※600は接点扱いとする。

4級基準点配点図（瑞穂3工区）2／3	
調査区域名	瑞穂区堀田通始め29か町
縮 尺	1：2500
測量年月日	令和2年11月
実行機関名	

4 級 基 準 点 配 点 図 （ 瑞 穂 3 工 区 ） 3 ／ 3

瑞穂区堀田通始め29か町 縮尺 1：2000

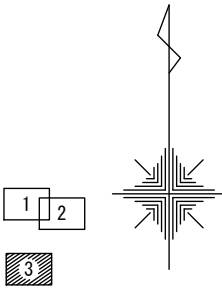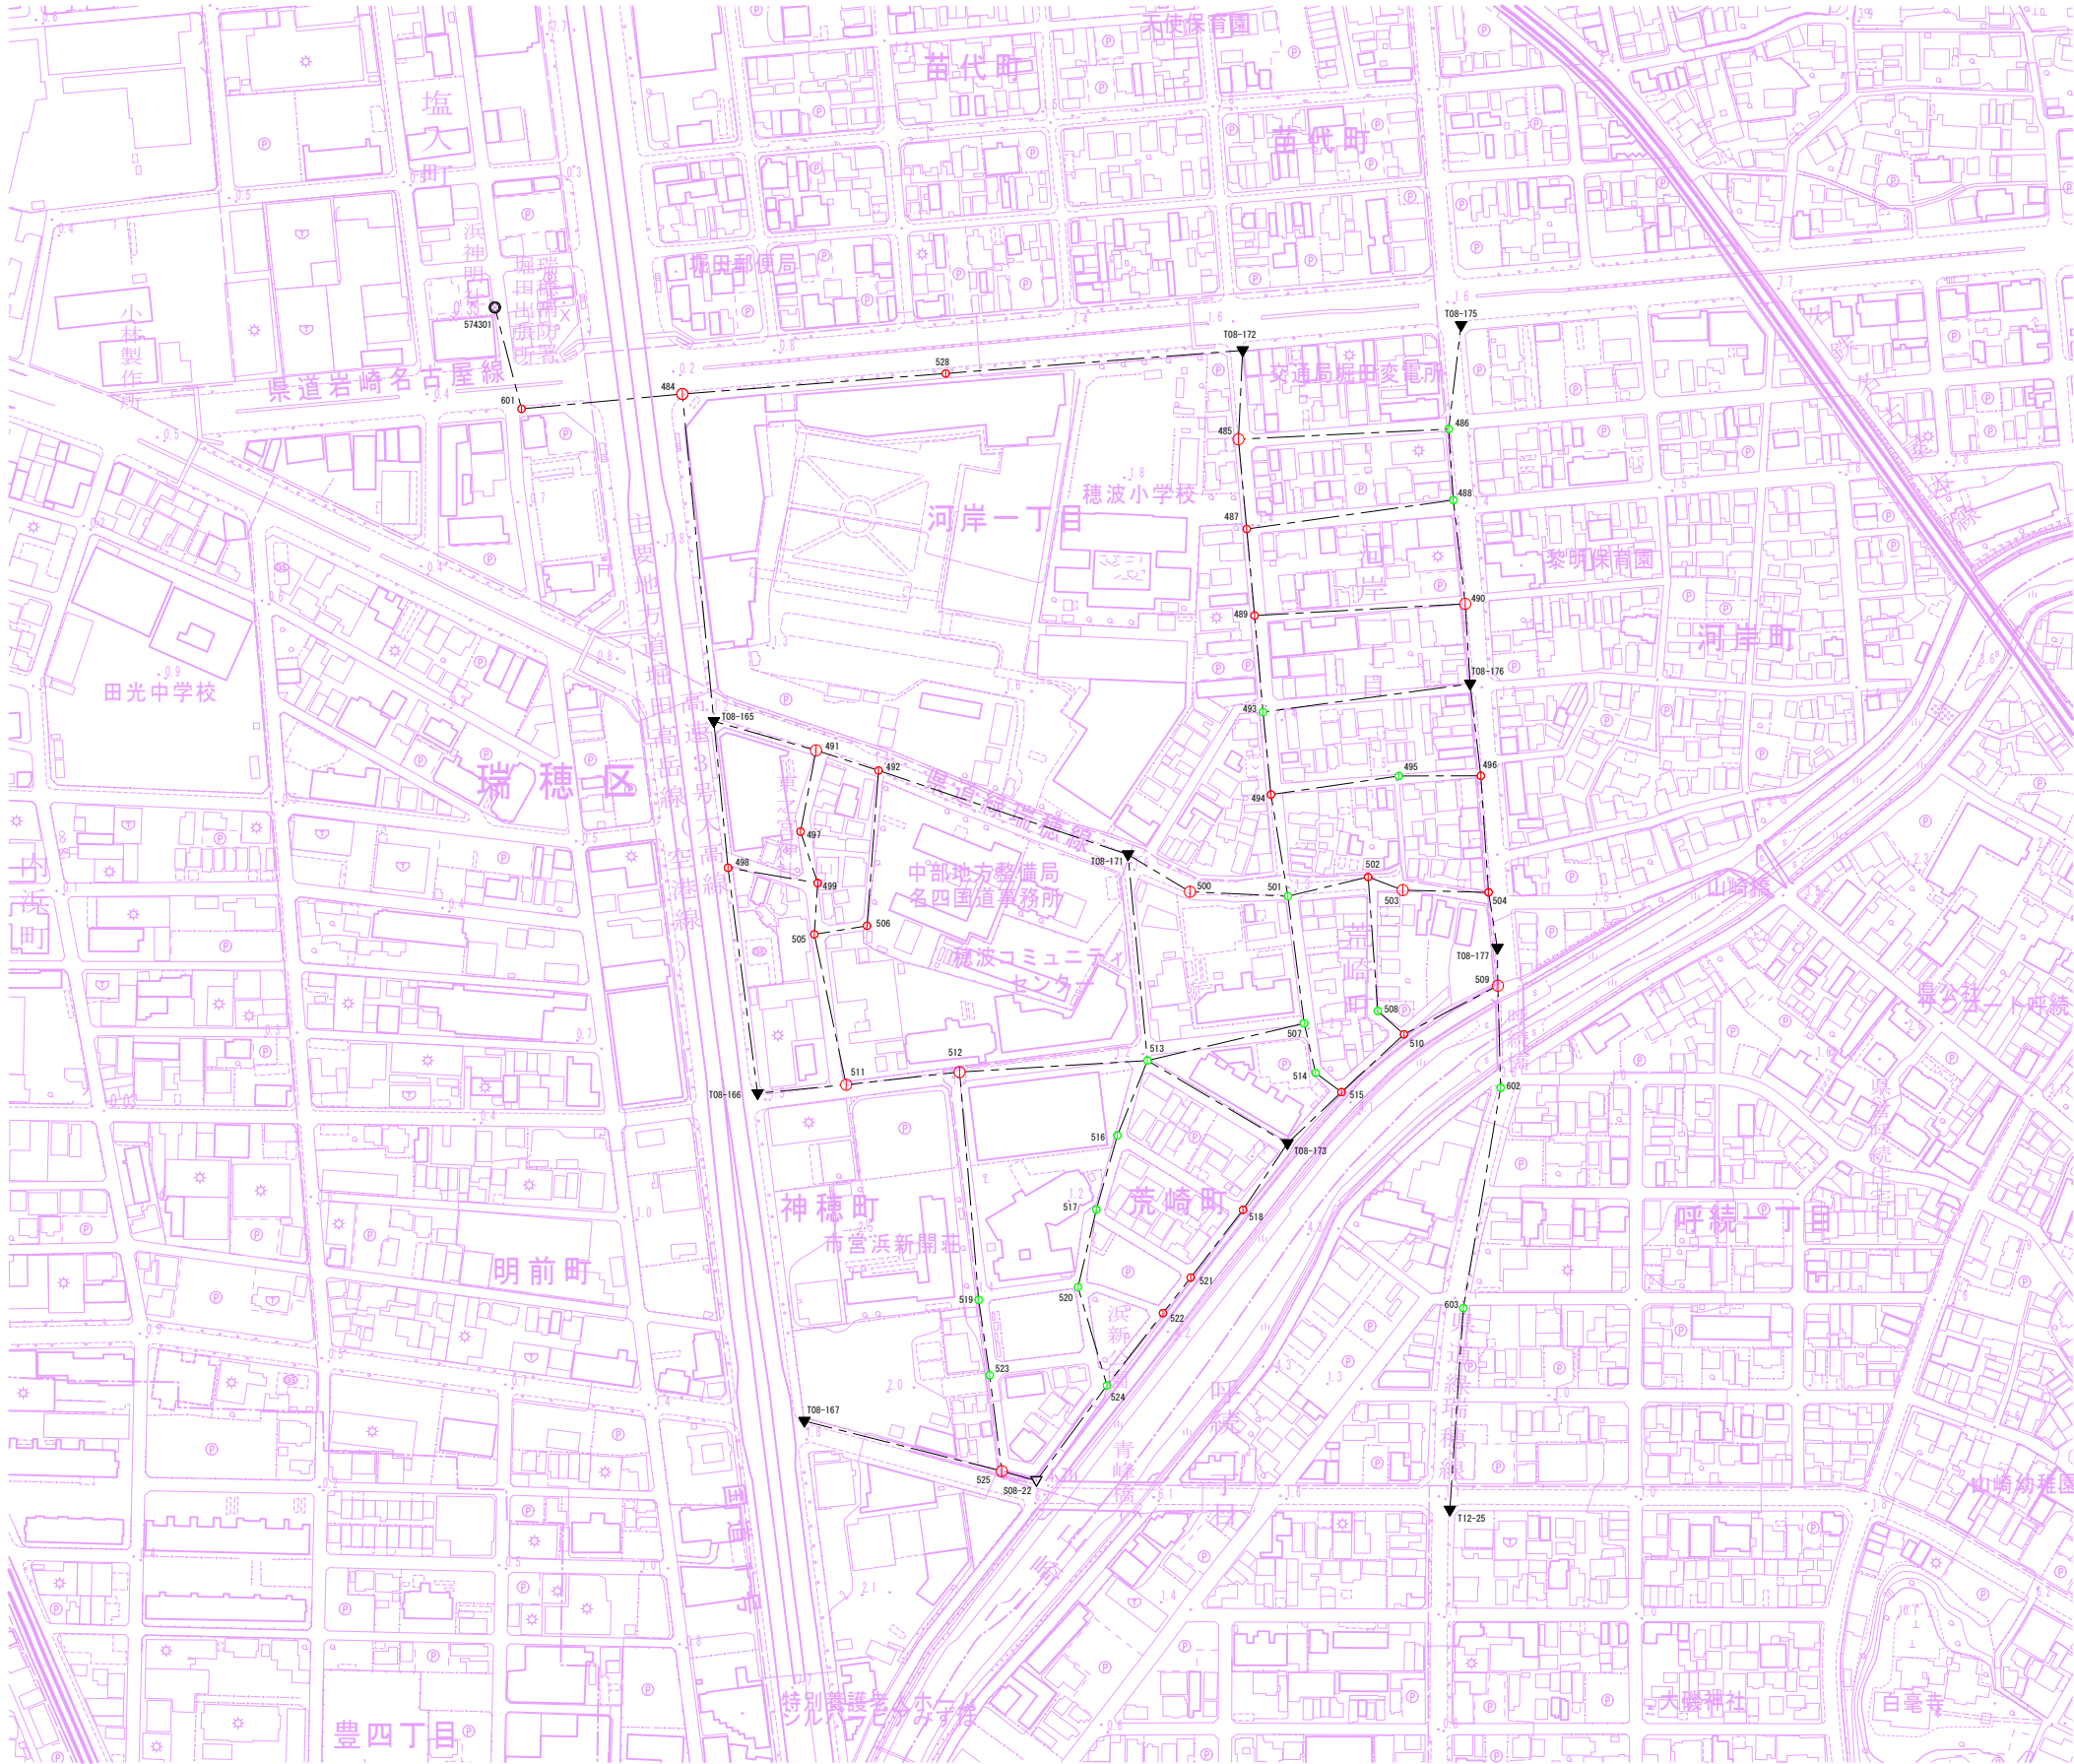

凡 例		
○	名古屋多角水準点	
▽	街区三角点	
▼	街区多角点	
①	図根多角点(真鍮板)	
②	図根多角点(2号鉄)	
③	図根多角点(4号鉄)	
●	既設図根多角点	
路 線		色
一 次	— — —	赤
二 次	— — —	青
三 次	— — —	緑
四 次	— — —	黒
隣接二次	— — —	橙

※測点番号は08-03-000
※600は接点扱いとする。

4 級 基 準 点 配 点 図 （ 瑞 穂 3 工 区 ） 3 ／ 3	
調査区域名	瑞穂区堀田通始め29か町
縮 尺	1：2000
測量年月日	令和 2 年 1 1 月
実行機関名	

