
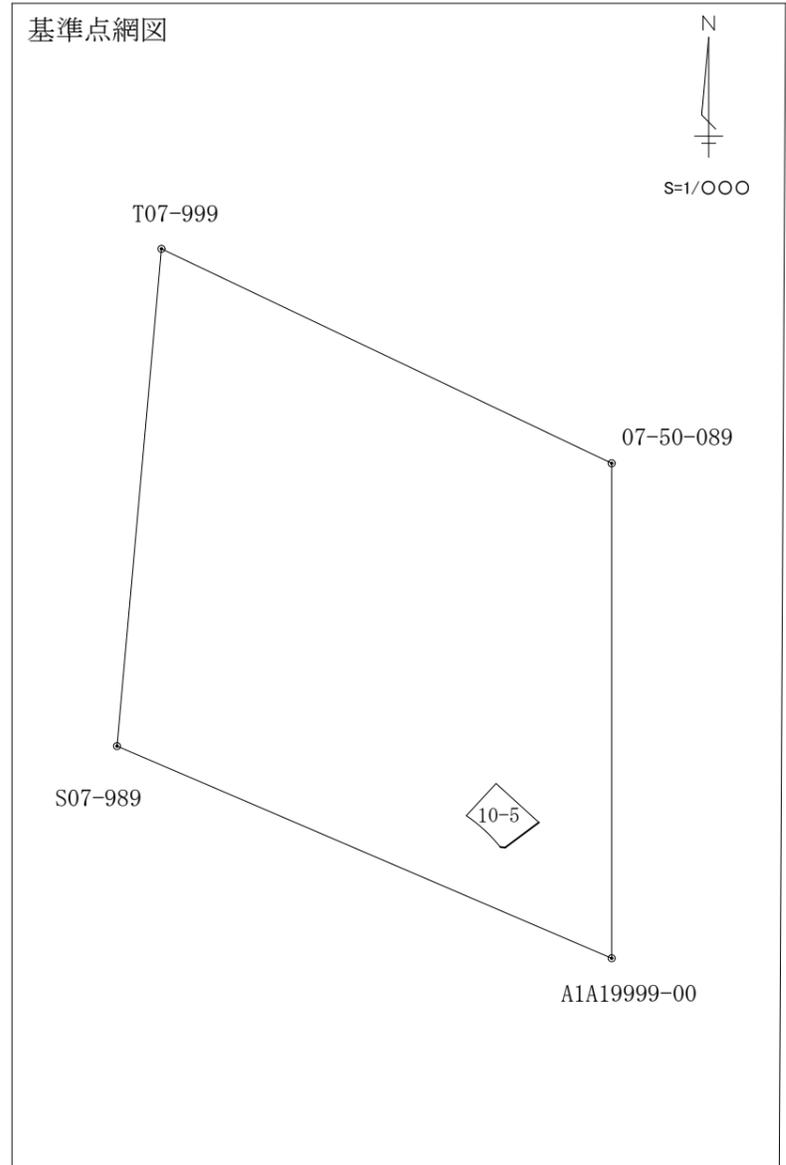


# 境界確認協議図

申請番号 ○区 RO-○

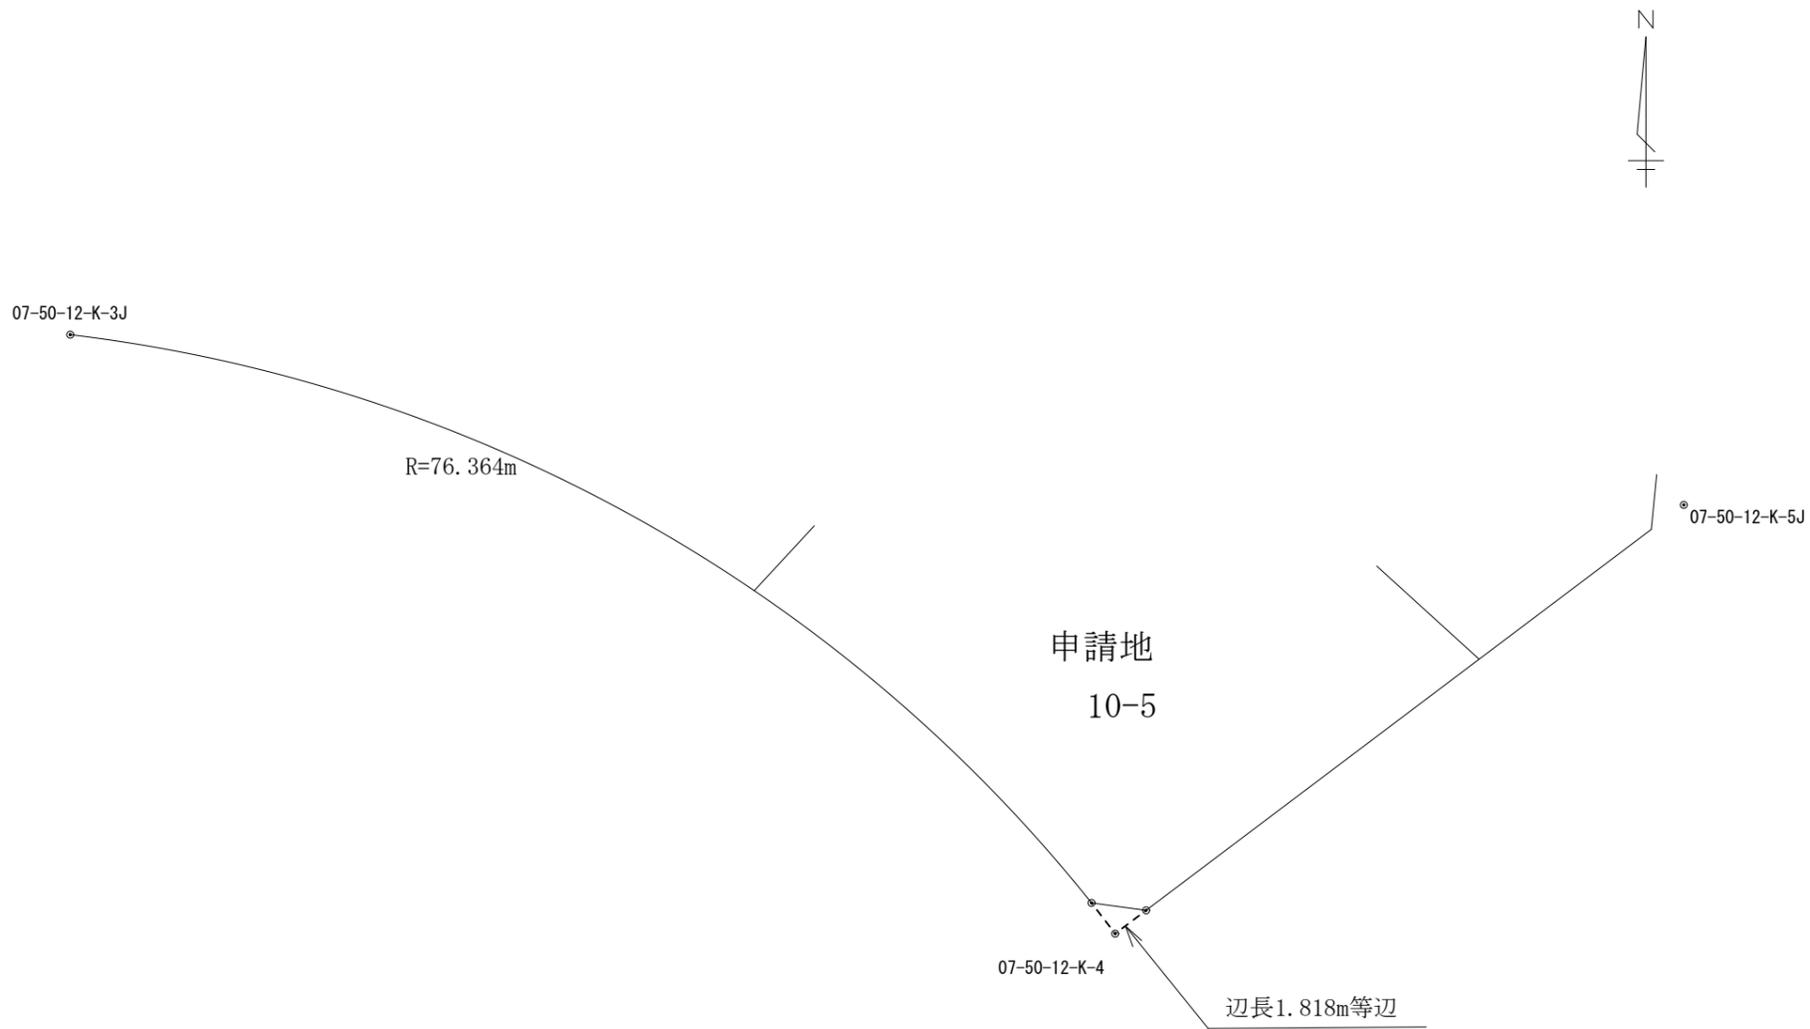

名古屋市協議点一覧表

点名	X座標	Y座標	備考
07-50-12-K-3J	-94975.057	-18485.322	
07-50-12-K-4	-95004.707	-18433.569	
07-50-12-K-5J	-94983.483	-18405.406	

※座標明示の場合は、備考欄を空欄にしてください。

基準点等座標一覧表

基準点等種別	点名	X座標	Y座標	備考
図根多角点	07-50-089	-94953.919	-18338.367	
街区多角点	T07-999	-94906.867	-18375.780	
街区三角点	S07-989	-94723.693	-18420.554	
都市部官民境界基本多角点	A1A19999-00	-94661.635	-18423.805	


※基準点等種別は、最終ページの一覧表を参考にしてください。

申請地	名古屋市○○区○○町10番5		
座標系	世界測地系	縮尺係数	0.999906
縮尺	1/200	単位	m
作成年月日	令和○年 ○月 ○日		
作成者	名古屋市中区三の丸三丁目1番1号 土地家屋調査士 名古屋 太郎		


※土地家屋調査士の場合は、枠内に押印してください。

# 境界確認協議図

申請番号 ○区 RO-○

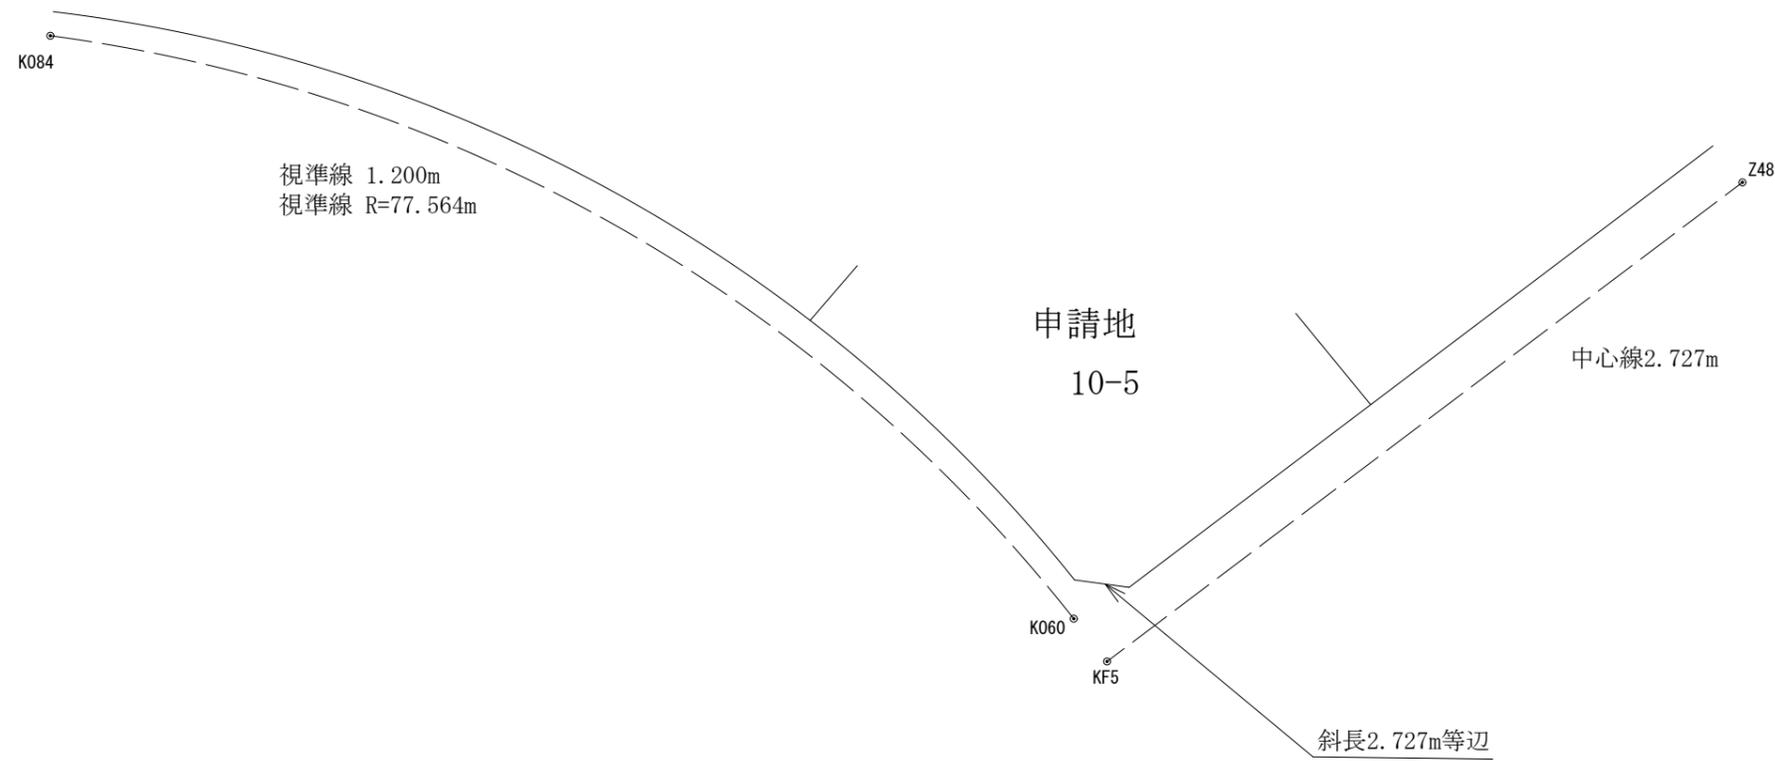

基準点網図

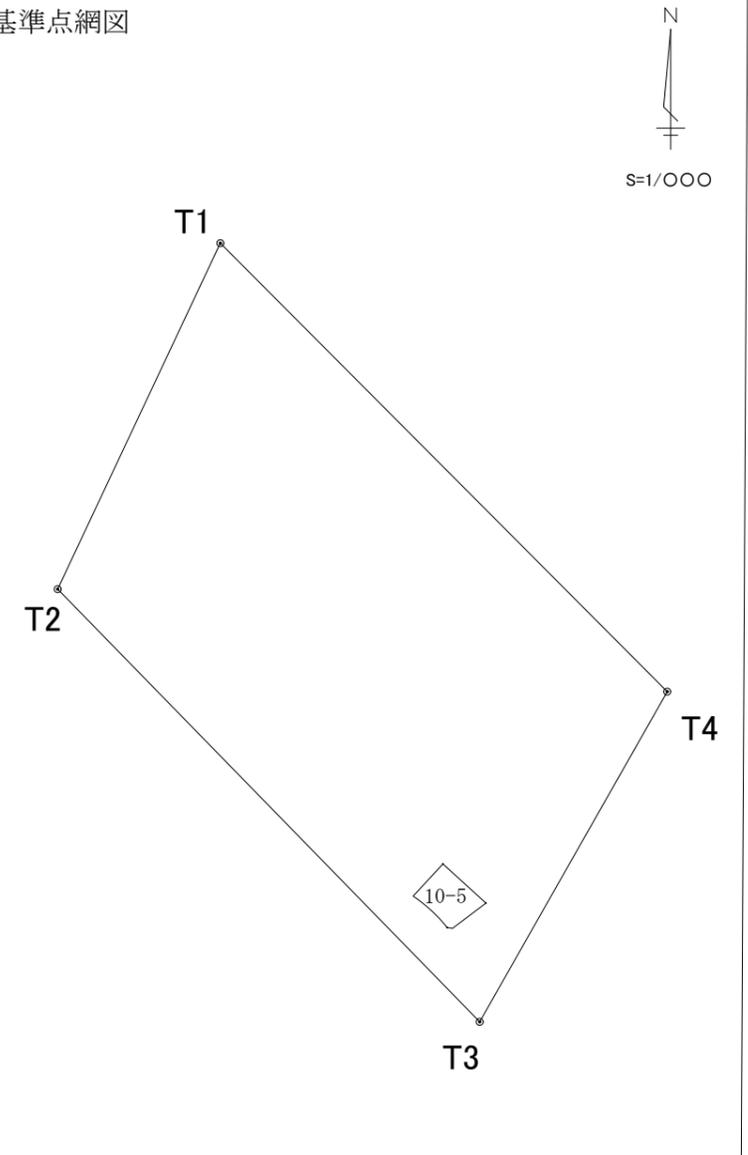

名古屋市協議点一覧表

点名	X座標	Y座標	備考
K084	647.483	442.832	金属鋌
K060	659.358	376.279	金属鋌
Z48	668.922	352.579	座金鋌
KF5	710.125	451.827	キザミ

※現物明示の場合は、備考欄に標識（金属鋌等）を記載してください。

基準点等座標一覧表

基準点等種別	点名	X座標	Y座標	備考
補助基準点	T1	459.202	162.633	金属鋌
補助基準点	T2	486.708	162.729	金属鋌
補助基準点	T3	507.301	157.864	金属鋌
補助基準点	T4	453.876	167.878	キザミ


※補助基準点の場合は、備考欄に標識（金属鋌等）を記載してください。

申請地	名古屋市○○区○○町10番5		
座標系	任意座標	縮尺係数	1.000000
縮尺	1/500	単位	m
作成年月日	令和○年 ○月 ○日		
作成者	名古屋市中区三の丸三丁目1番1号 土地家屋調査士 名古屋 太郎		


# 境界確認協議図

申請番号 ○区 RO-○

※ 関係人がいる場合は、関係地番を記載し、【注】にある表に必要事項を記載して提出してください。

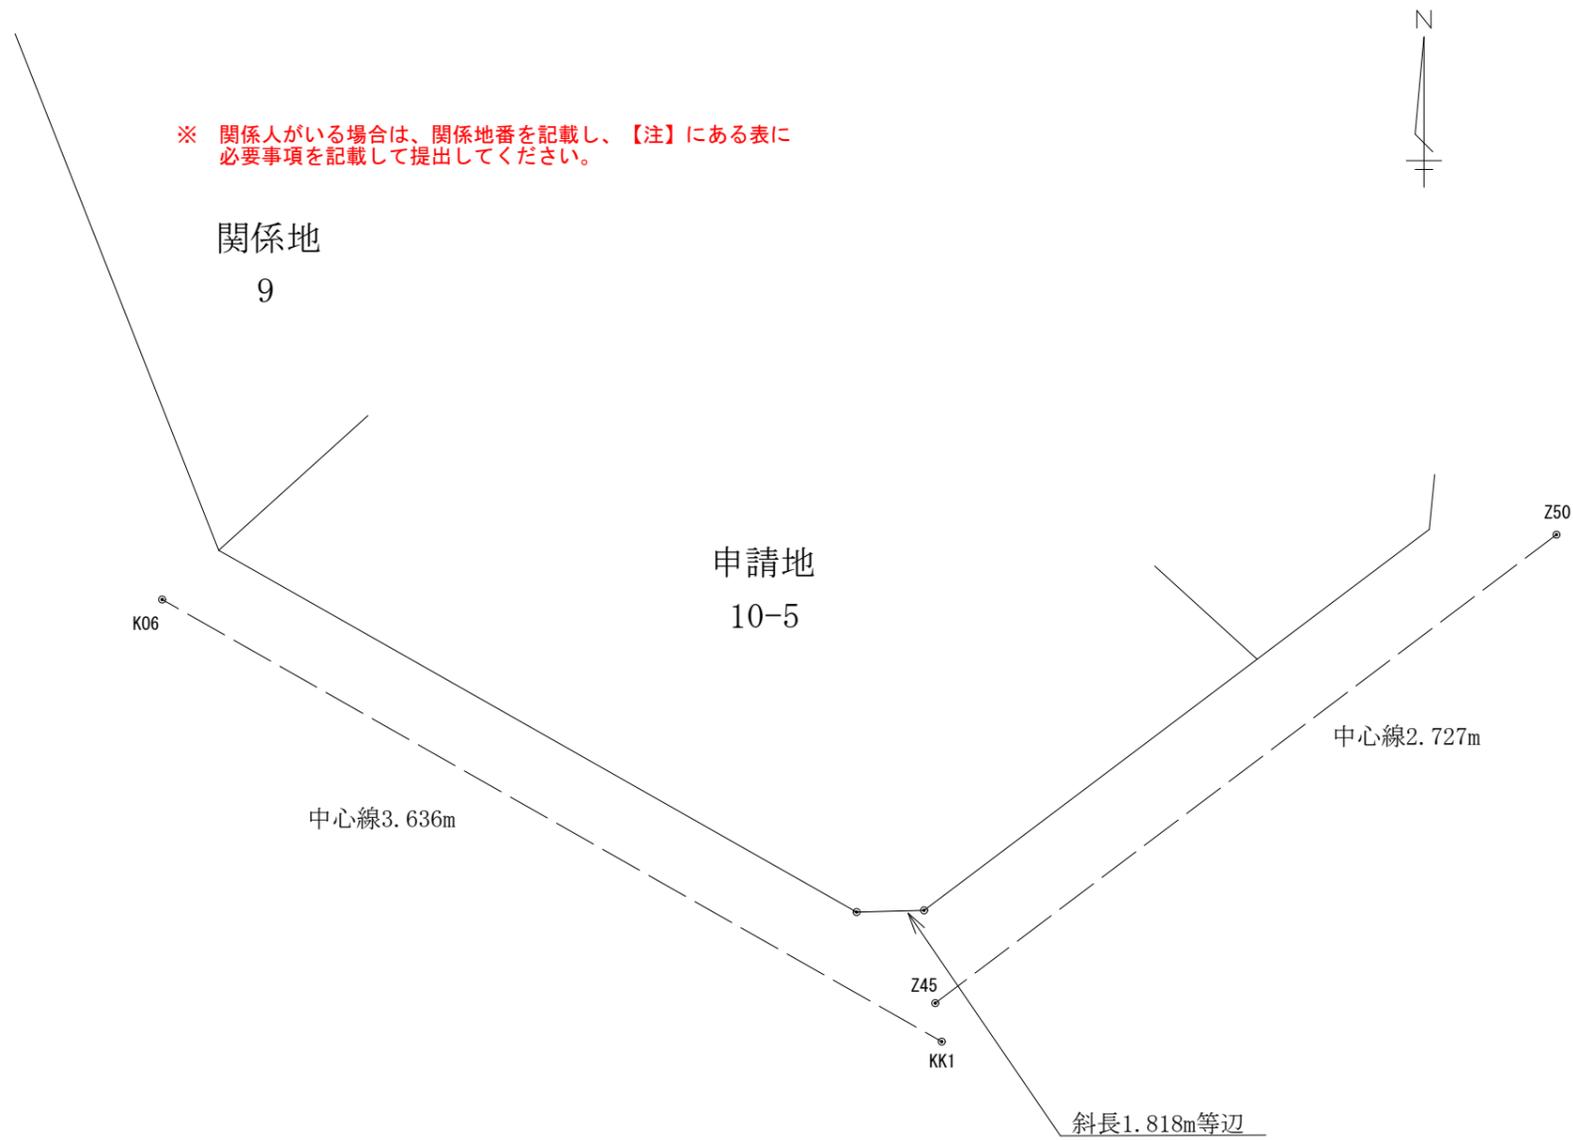

基準点網図

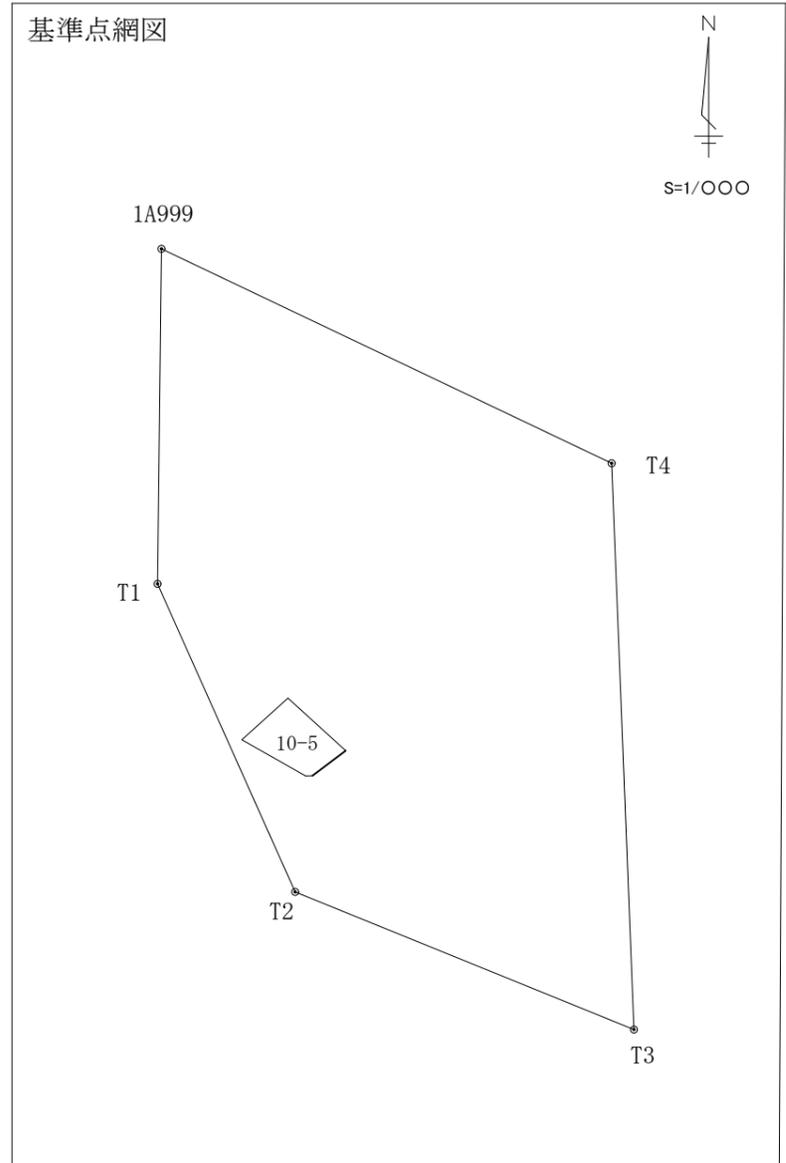

名古屋市協議点一覧表

点名	X座標	Y座標	備考
Z50	-95005.104	-18434.778	座金鉋
K06	-95007.222	-18433.129	金属鉋
KK1	-94976.249	-18485.465	計算点
Z45	-94986.502	-18405.634	座金鉋

基準点等座標一覧表

基準点等種別	点名	X座標	Y座標	備考
街区多角点節点	1A999	-95515.059	-19026.290	
補助基準点	T1	-95733.598	-18871.532	金属鉋
補助基準点	T2	-95636.278	-18757.302	金属鉋
補助基準点	T3	-95509.353	-18710.785	金属鉋
補助基準点	T4	-95450.742	-19266.826	キザミ

申請地	名古屋市○○区○○町10番5		
座標系	世界測地系	縮尺係数	0.999906
縮尺	1/200	単位	m
作成年月日	令和○年 ○月 ○日		
作成者	名古屋市中区三の丸三丁目1番1号 土地家屋調査士 名古屋 太郎		

【注】

- 1 境界確認協議図は、日本産業規格A列3番で作成して下さい。
  
- 2 図面には以下の事柄を記載してください。
  - ・申請番号（○区R○-○）
  - ・方位
  - ・申請地番、関係地番（関係人がいる場合）
  - ・名古屋市協議点、協議内容
  - ・調査に使用した基準点等と名古屋市協議点の座標一覧表
  - ・基準点網図には使用した公共基準点と補助基準点を記載してください。
  - ・近傍の恒久的地物（引照点等）に基づく測量の場合は、その位置と補助基準点の位置を基準点網図に記載して下さい。
  - ・申請地（申請書と同じ）
  - ・座標系、縮尺係数、縮尺、単位
  - ・作成年月日、作成者

（表面記載の図表の行数等については、枠内に収まるよう必要に応じて変更してください。）
  
- 3 その他
  - ・座標明示地区においては、隣接地と境界立会後に申請地の確定測量図(PDF)及び画地 SIM を電子メールにて提出してください。
  
  - ・関係人がいる場合は下の表に必要事項を記載してください。

申請番号	○区 R○-○
関係地番	名古屋市○○区○○○町9番
立会年月日	令和●年 ●月 ●日
関係人（又は代理人）の氏名	測量 花子
その他必要な事項	

※ 基準点等種別は表内の標識番号を参考にしてください。

	測量法に基づく測量標									国土調査法に基づく標識(19条2項)							道路法に基づく標識		
	基準点等種別									都市再生街区基本調査(国交省)			都市部官民境界基本調査(国交省)		地籍調査			震災復興対策支援事業~H27(19条5項)	
	水準点	多角点	多角水準点	多角屋上点	道路台帳基準点	2級基準点	3級基準点	4級基準点	街区の世界座標化事業H28~ 図根多角点(測量法) ※3, 4	街区三角点	街区多角点	街区三角点節点	街区多角点節点	都市部官民境界基本多角点 ※2, 3, 4	都市部官民境界基本細部点	地籍図根点(地籍図根三角点・多角点)		細部図根点	図根多角点(国土調査法) ※3, 4
等級	1級(水準)	1級	1級 1級(水準)	1級	2級	2級	3級	4級	4級	2級	3級	3級・4級		3級	4級	三角点:2級 多角点:3級	4級	4級	-
新点間隔	-	1,000m	1,000m	1,000m	500m	500m	200m	50m	50m	500m	200m	200m・50m		30m	-	三角点:150m 多角点:30m	20m	50m	-
写真																			
標識番号 ( )内は例	1~3桁 (133)	6桁 (479202)	6桁(1~3桁) (570701(46))	6桁 (469601)	区名〇-〇 -〇 (千種36-1-1)	N+6桁 (N010201)	N+6桁 (N010301)	N+6桁 (N010401)	2桁-2桁-3桁 (04-02-001)	S2桁-2桁 (S01-01) ※6	T2桁-2桁 (T01-01) ※6	4桁+A (1501A)	1桁+A+3桁 (1A001)	(例:A3K-220,A3B32001-01)	(例:A3B32001-02-A)	工区により異なる	工区により異なる	2桁-2桁-3桁 (04-02-001)	